


Kiinteistö:049:431:0006:0302

Kaapeli
Katkaistaan vanha
liittymiskaapeli ja
käännetään
jakokaapille **J225058**

J225058

J225058
Uusi jakokaappi

Kaapeli
Uusi liittymiskaapeli jakokaapilta
J225058 suojauputuksessa tontin
rajalle.
1xAX50
1xMP110

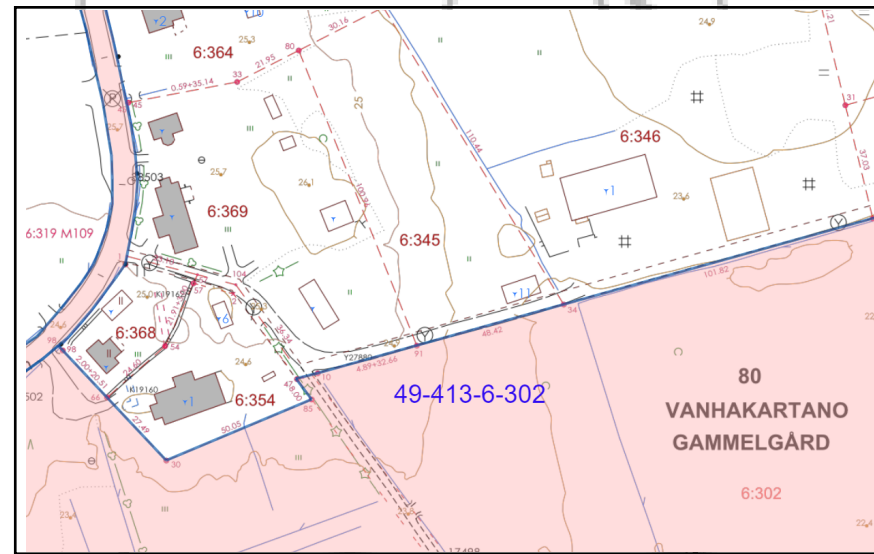

caruna

Tuomme sinulle sähkön.

Projektin nimi: CR Liittymät PJ V1 - Espoo 2021

Työkartan nimi:

Suunnitelman nimi: 240889 Rantanen Pekka

Projektinumero: J2108152

Käyttäjän yhtiö: Eitel Networks

Info:

Suunnittelija: Immonen Oskari

Tulostuspvm: 04.09.2024

Mittakaava: 1:350