


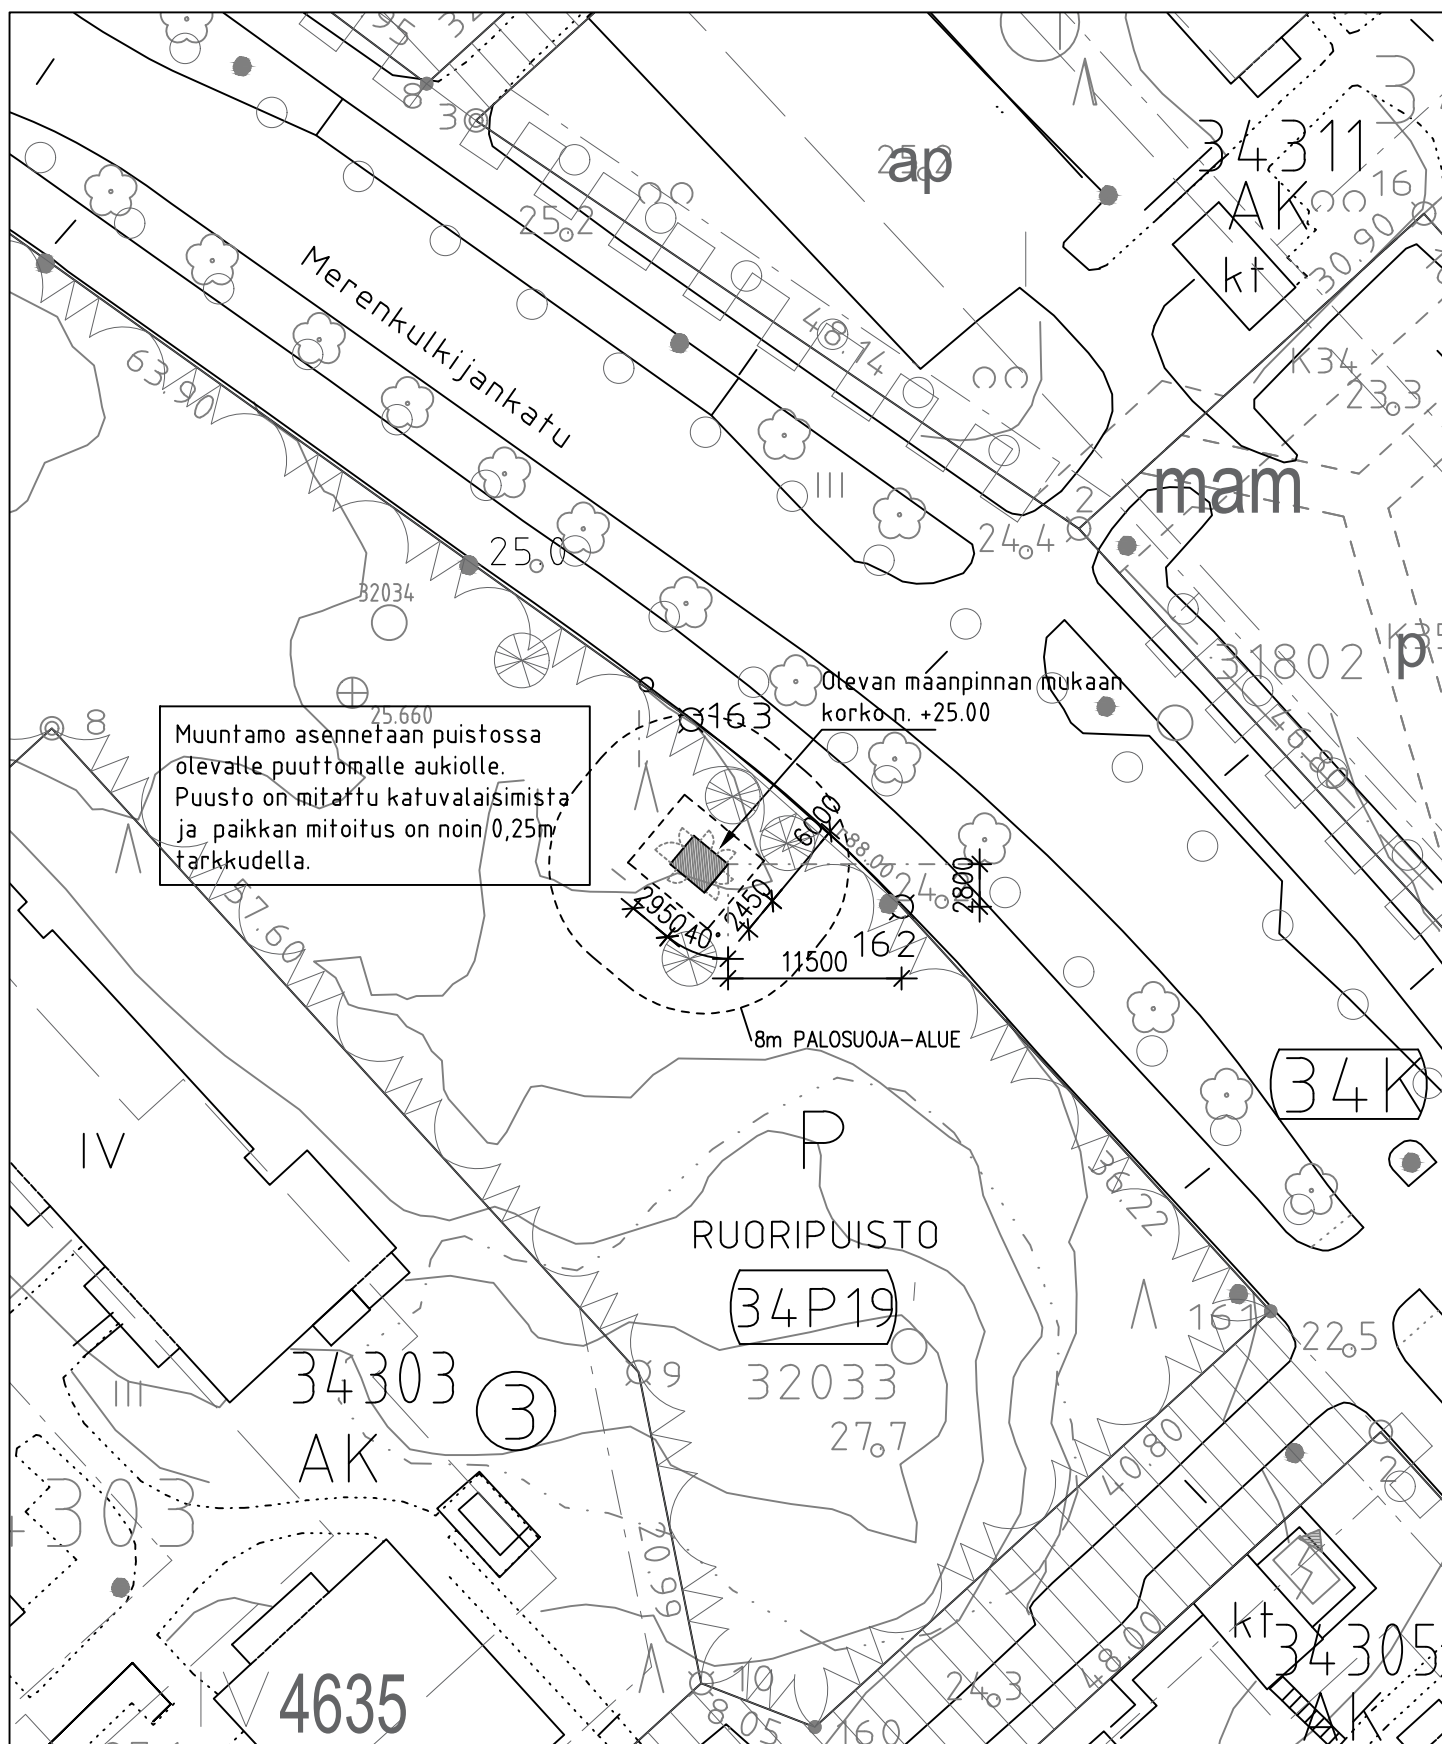

MUUNTAMO ON TYYPPIHVÄKSYTTYÄ MALLIA "ESPOO"

caruna

KIVINEN
RUSANEN
ARKKITEHDIT


M138683

Ruoripuisto, Espoonlahti

Liitekartta, asemapiirustus

05.02.2025

1/500

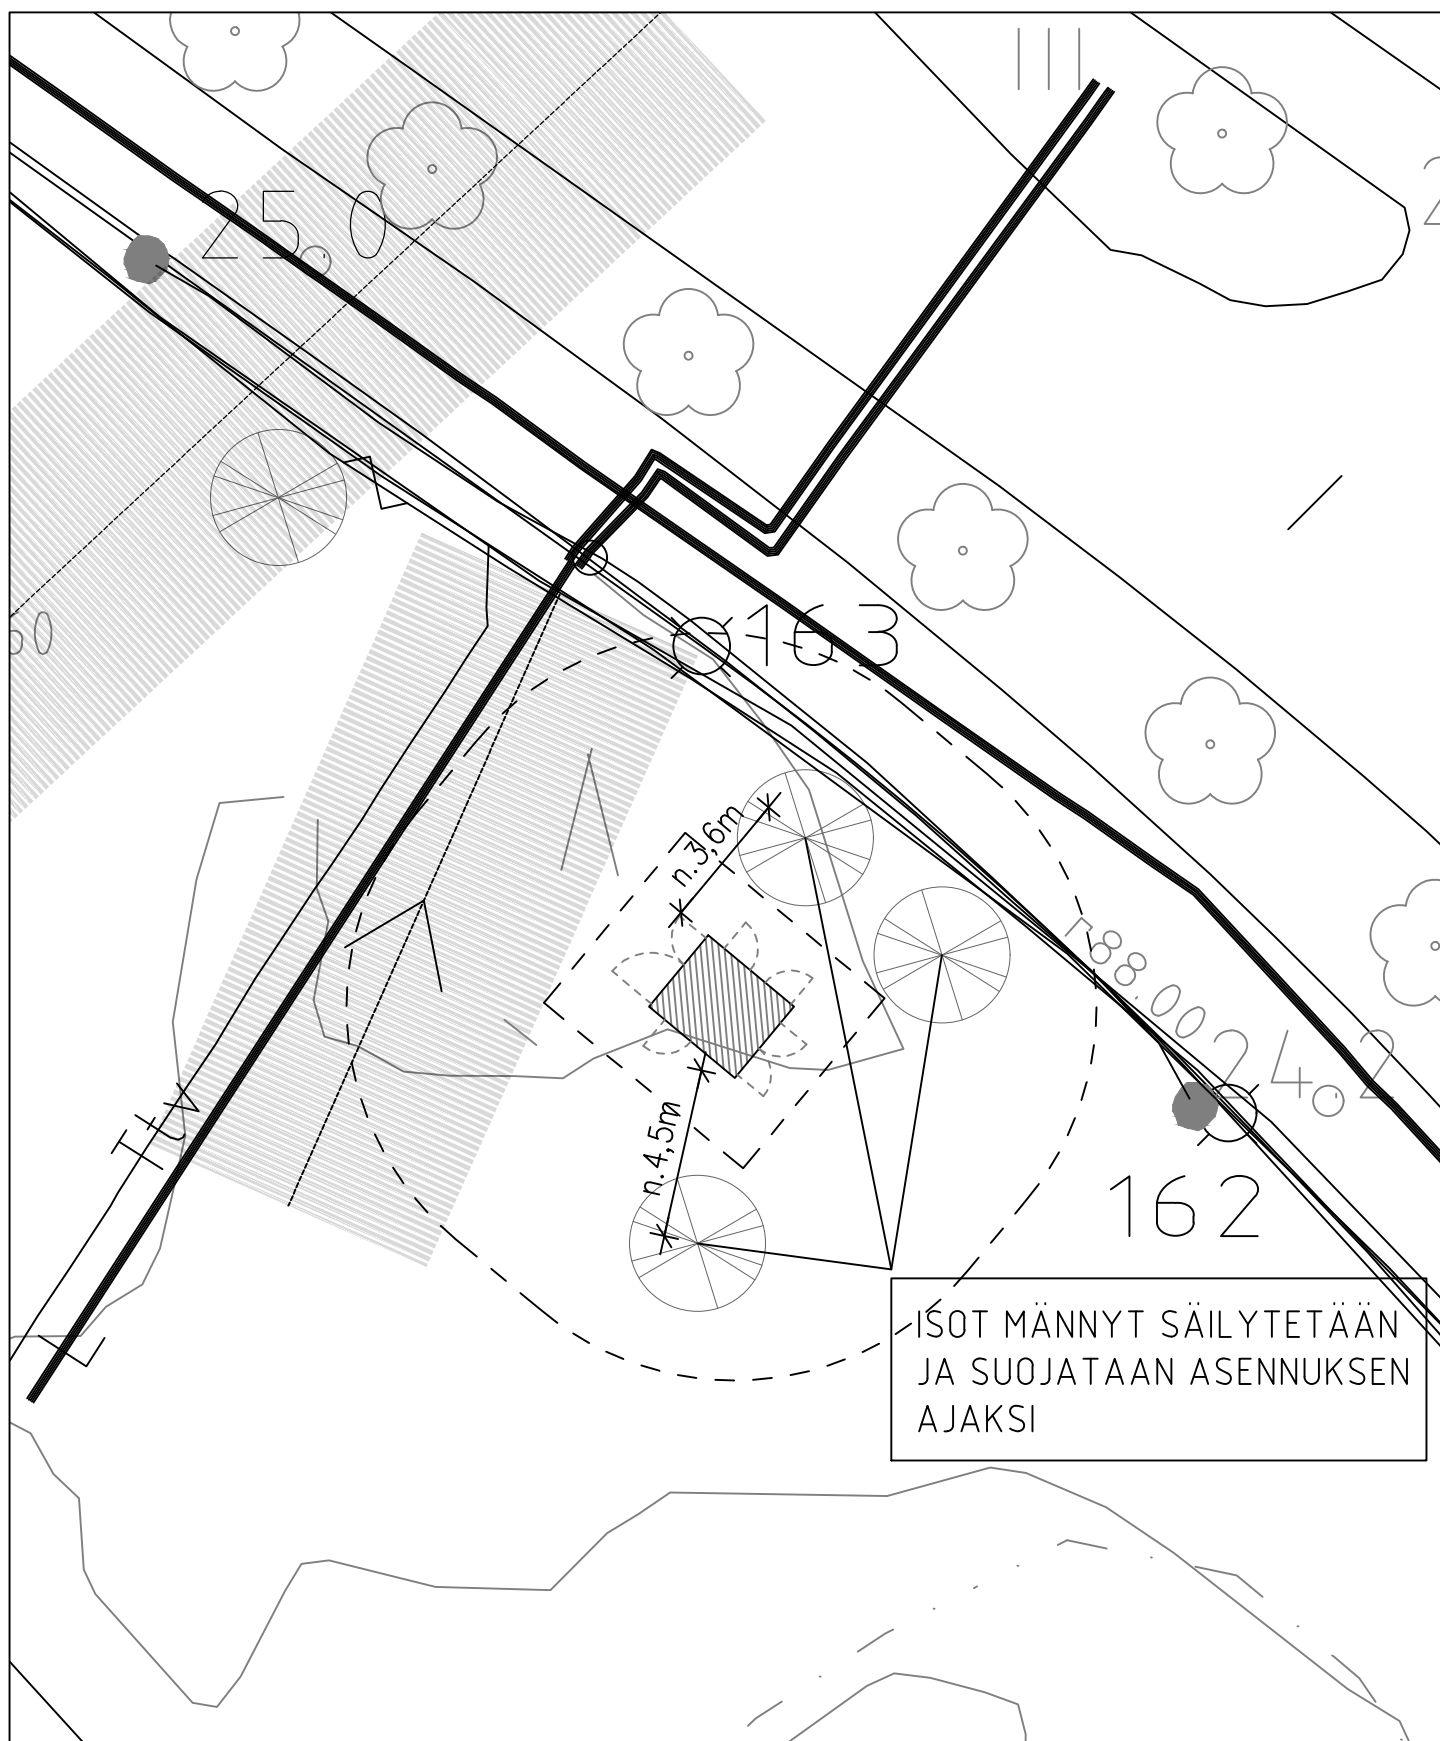

MUUNTAMO ON TYYPPIHYVÄKSYTTYÄ MALLIA "ESPOO"

caruna

KIVINEN
RUSANEN
ARKKITEHDIT

M138683

Ruoripuisto, Espoonlahti

Liitekartta, "pihapiirustus"

05.02.2025

1/200