




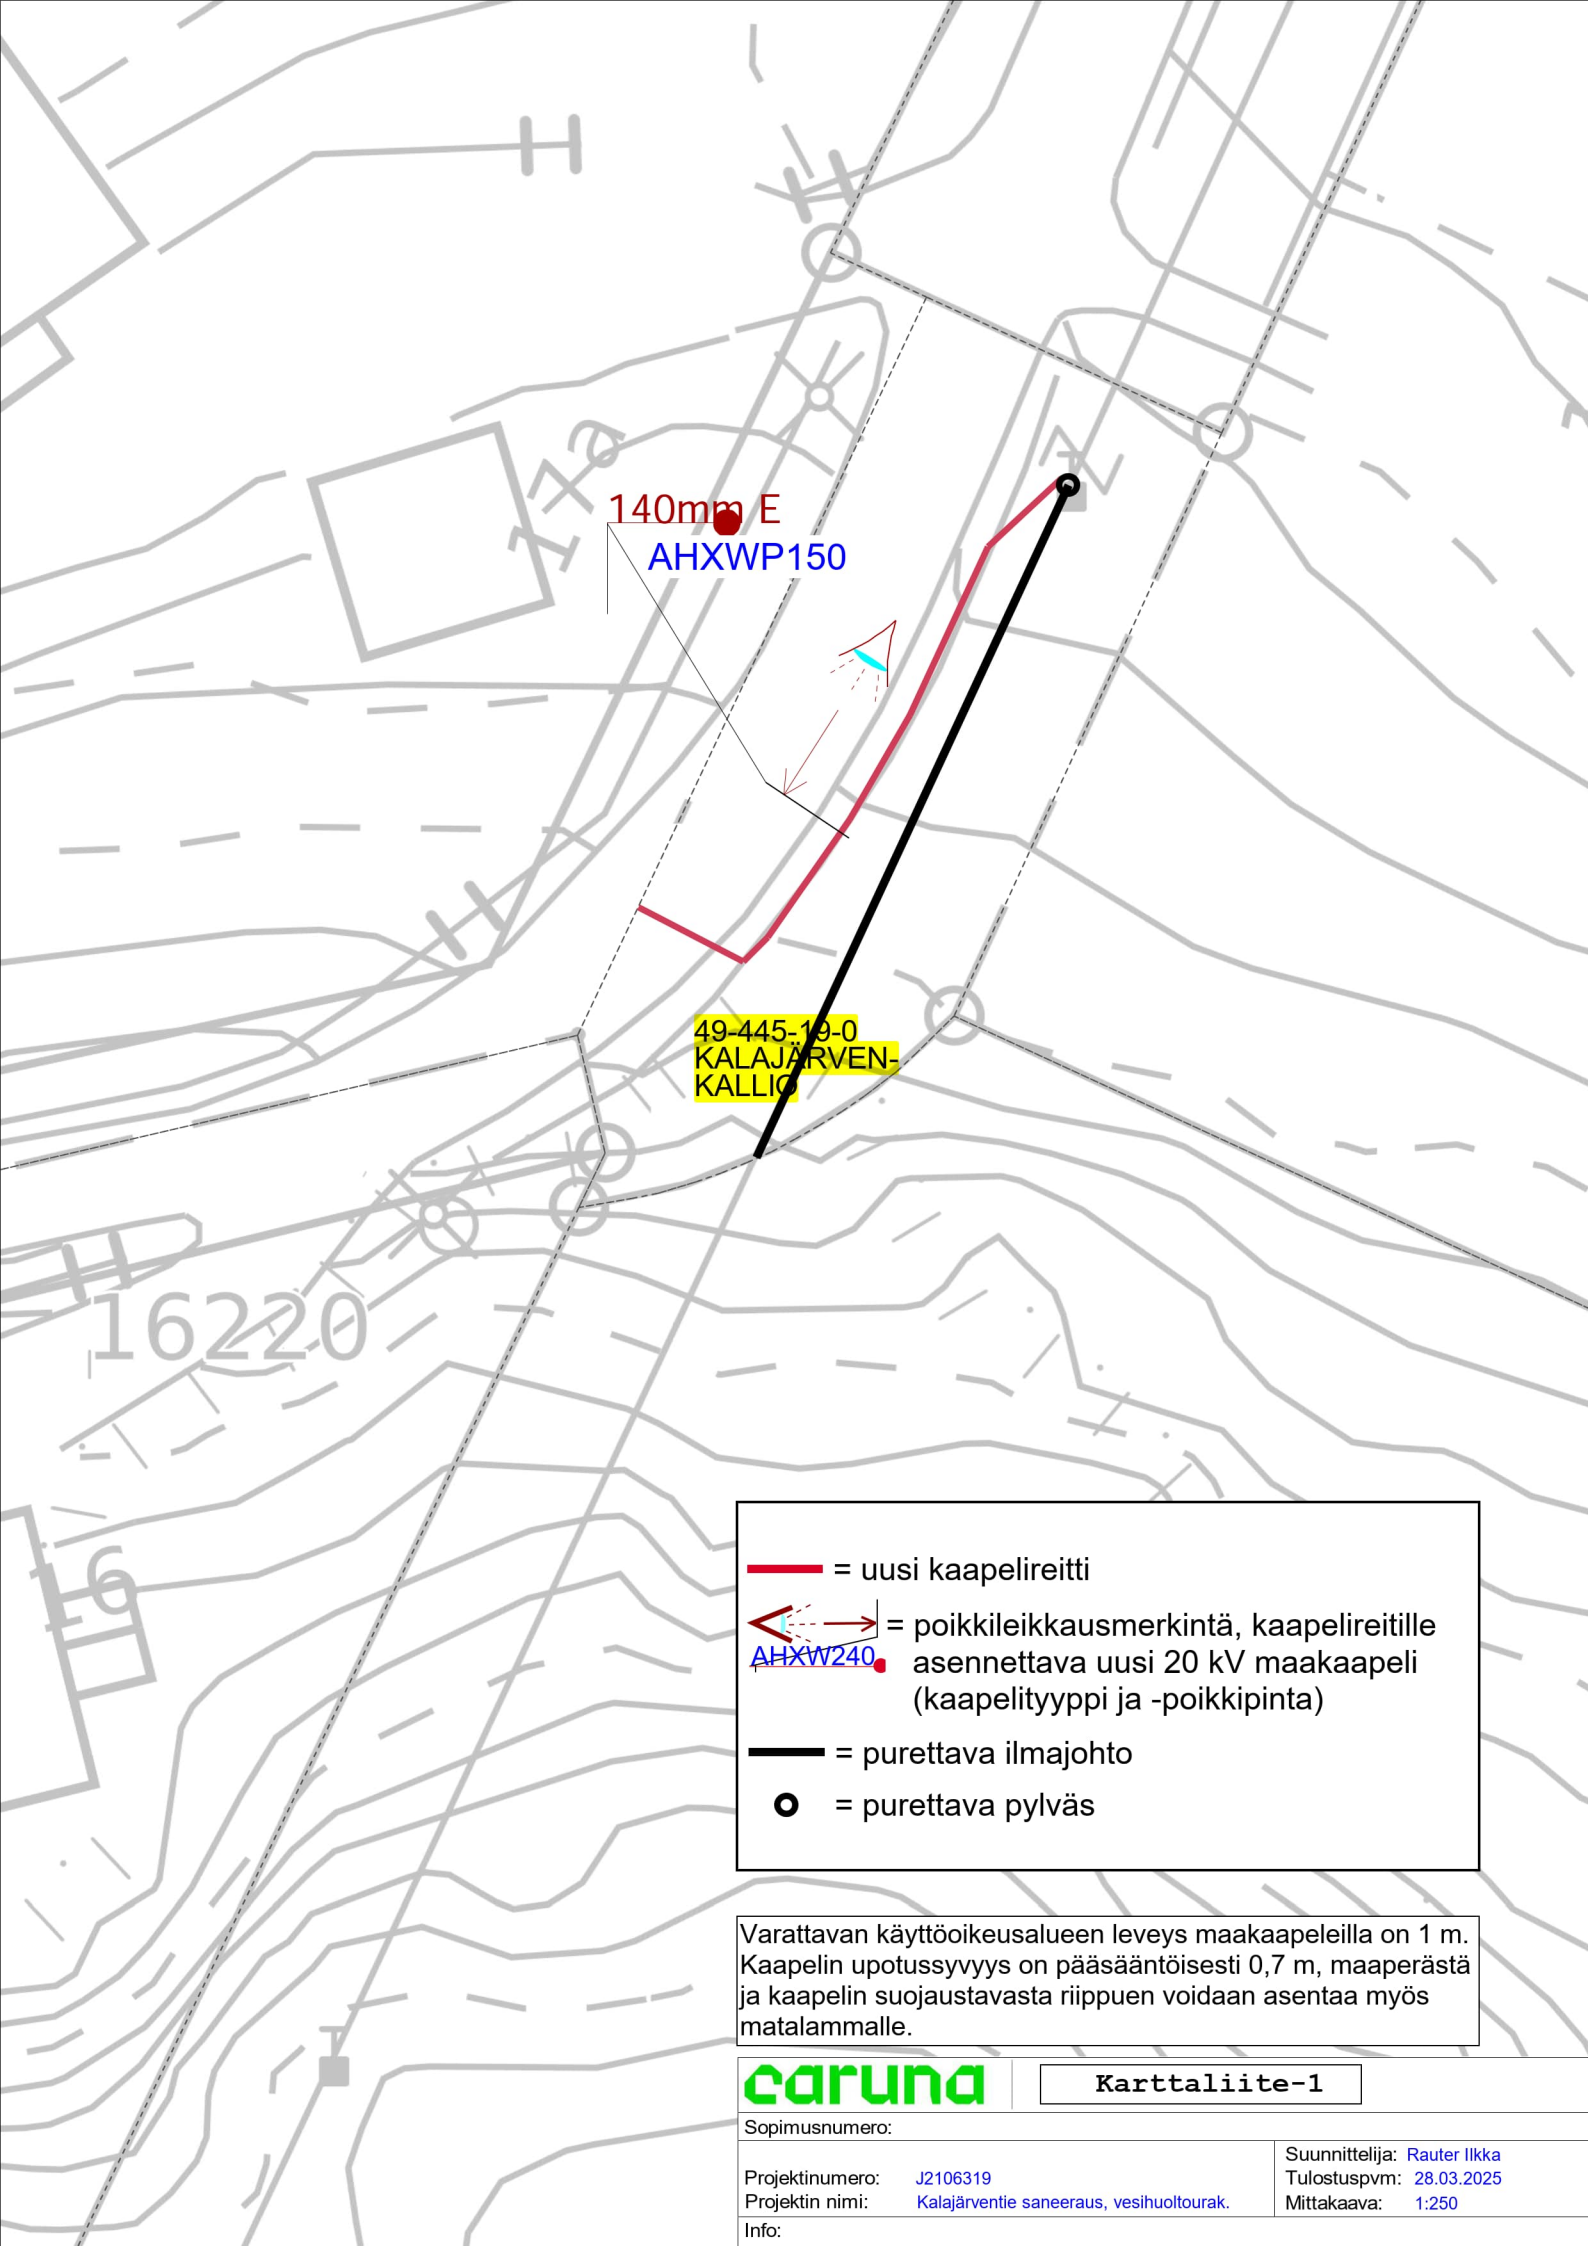

140mm E
AHXWP150

49-445-19-0
KALAJÄRVEN-
KALLIO

- = uusi kaapelireitti
- ↔ = poikkileikkausmerkintä, kaapelireitille asennettava uusi 20 kV maakaapeli (kaapelityyppi ja -poikkipinta)
- = purettava ilmajohto
- = purettava pylväs

Varattavan käyttöoikeusalueen leveys maakaapeleilla on 1 m. Kaapelin upotussyvyys on pääsääntöisesti 0,7 m, maaperästä ja kaapelin suojaustavasta riippuen voidaan asentaa myös matalammalle.

caruna

Karttaliite-1

Sopimusnumero:

Projektinnumero: J2106319


Projektin nimi: Kalajärventie saneeraus, vesihuoltourak.

Info:

Suunnittelija: Rauter Ilkka

Tulostuspvm: 28.03.2025

Mittakaava: 1:250

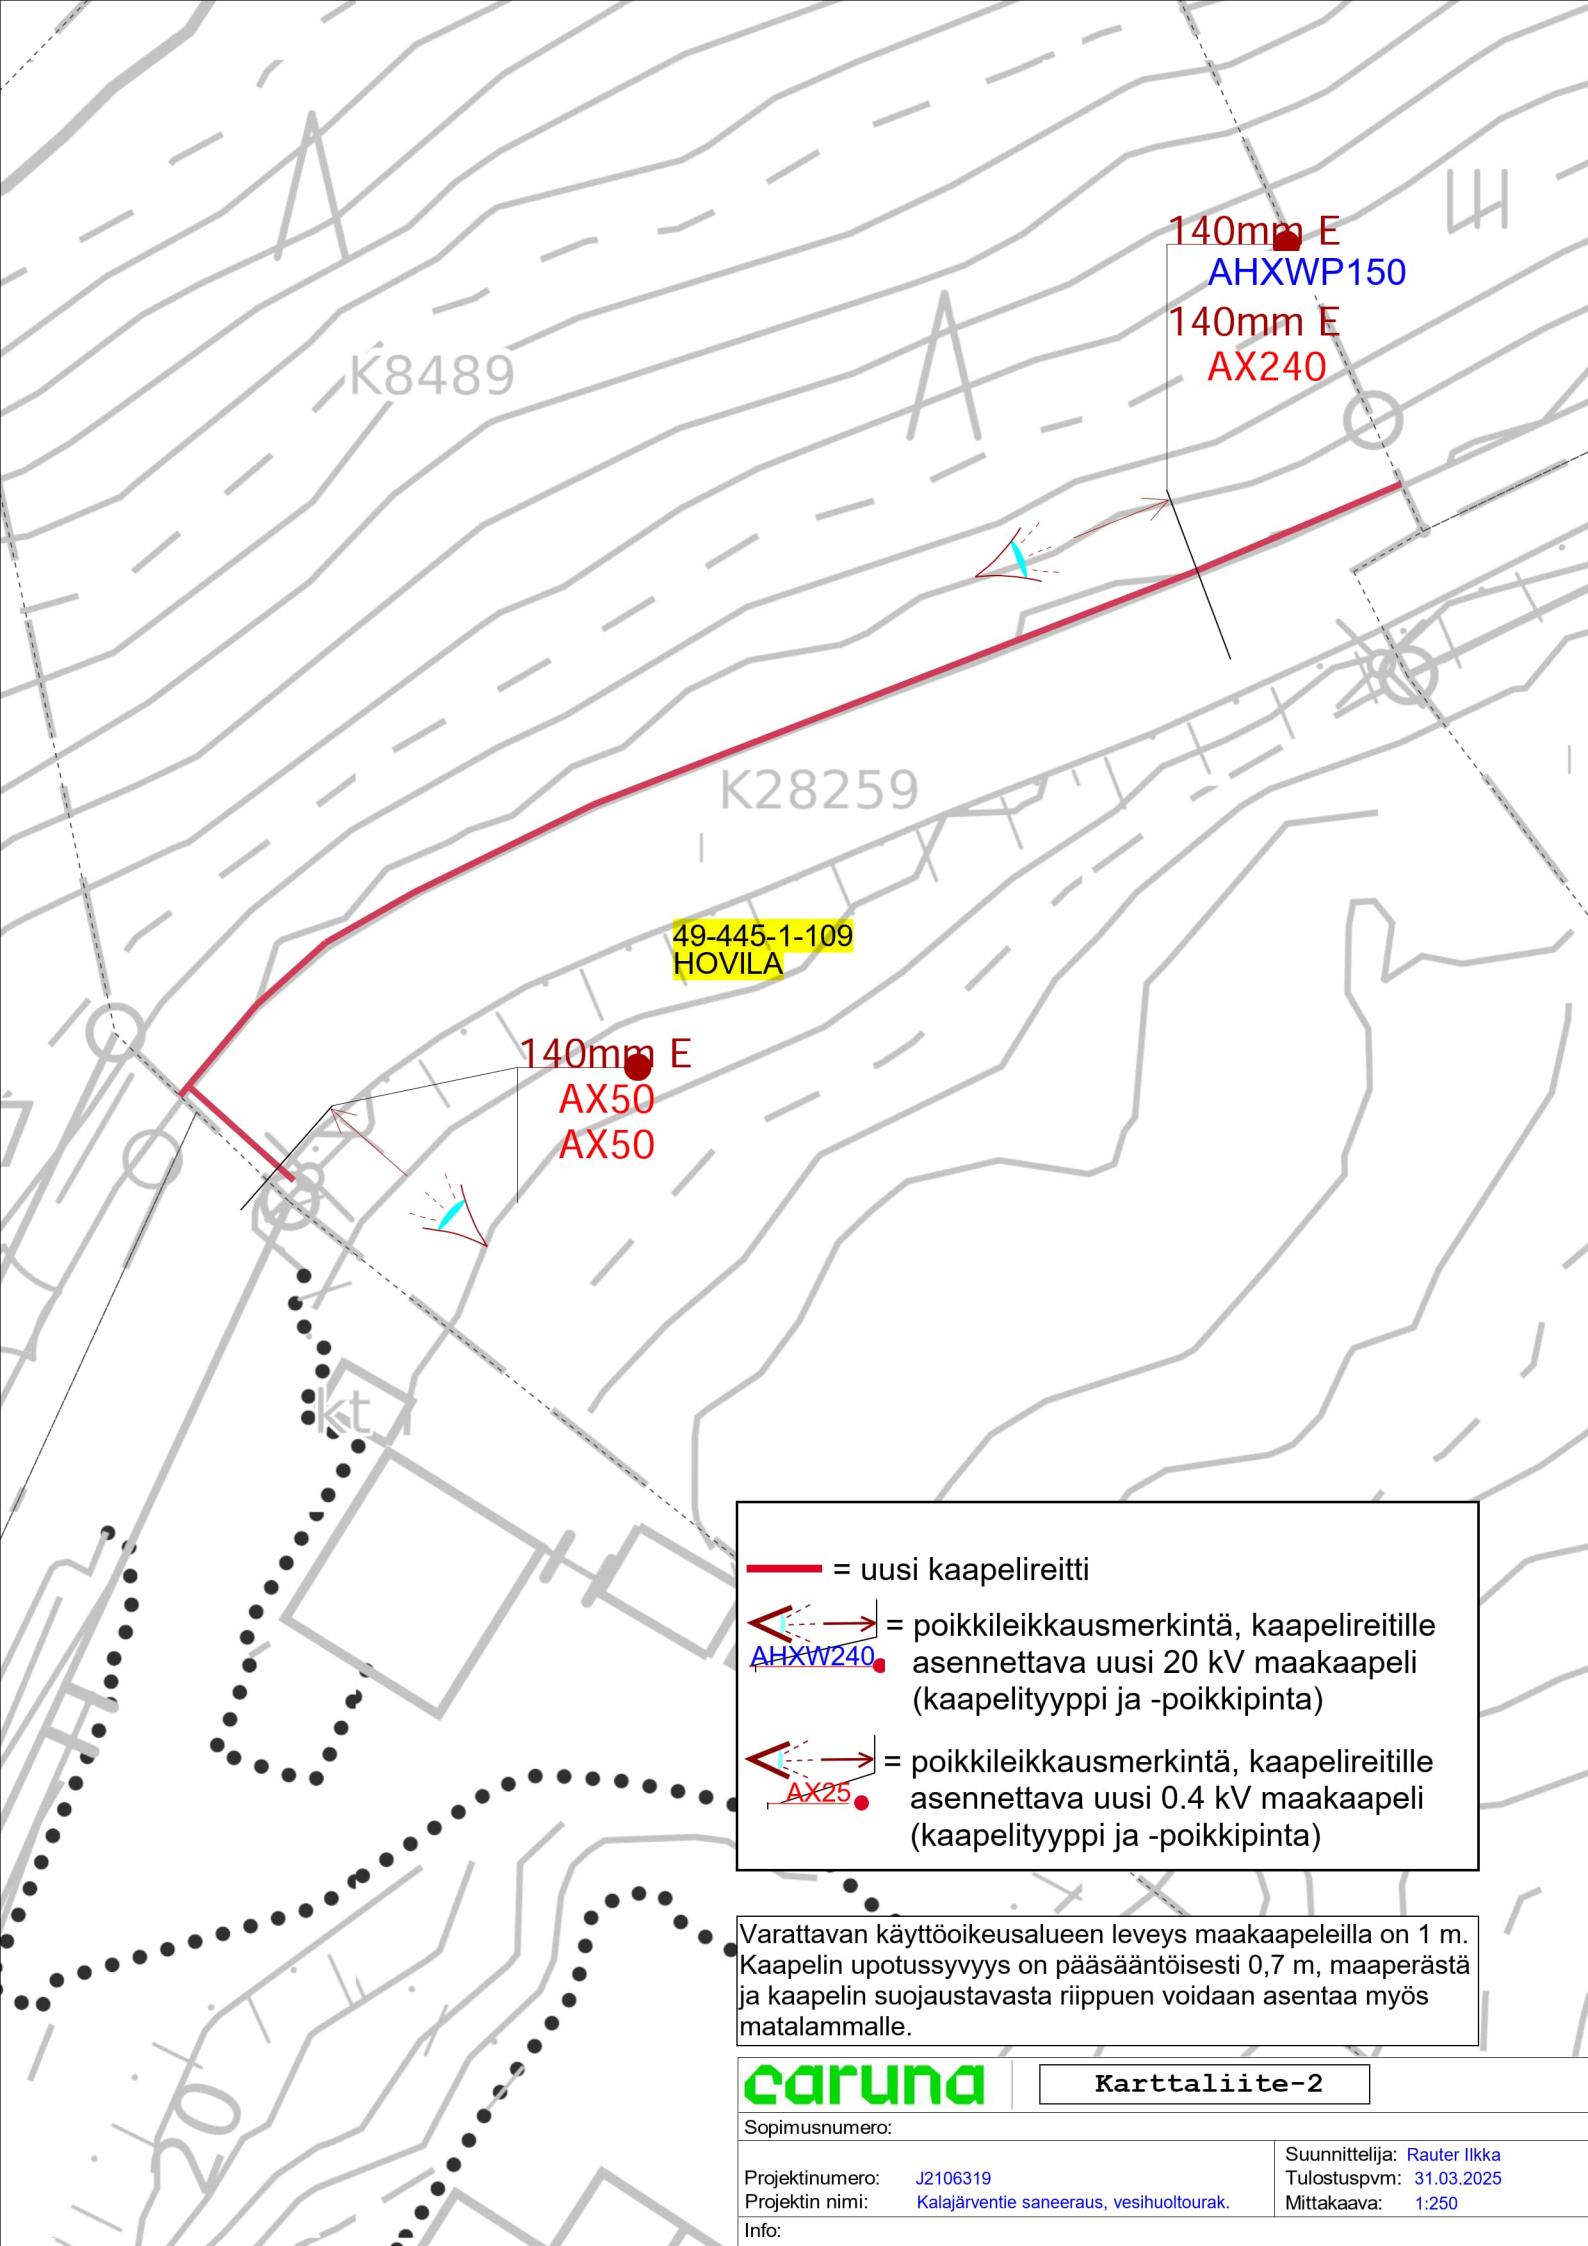


— = uusi kaapelireitti

 = poikkileikkausmerkintä, kaapelireitille asennettava uusi 20 kV maakaapeli (kaapelityyppi ja -poikkipinta)

 = poikkileikkausmerkintä, kaapelireitille asennettava uusi 0.4 kV maakaapeli (kaapelityyppi ja -poikkipinta)

Varattavan käyttöoikeusalueen leveys maakaapeleilla on 1 m. Kaapelin upotussyvyys on pääsääntöisesti 0,7 m, maaperästä ja kaapelin suojaustavasta riippuen voidaan asentaa myös matalammalle.

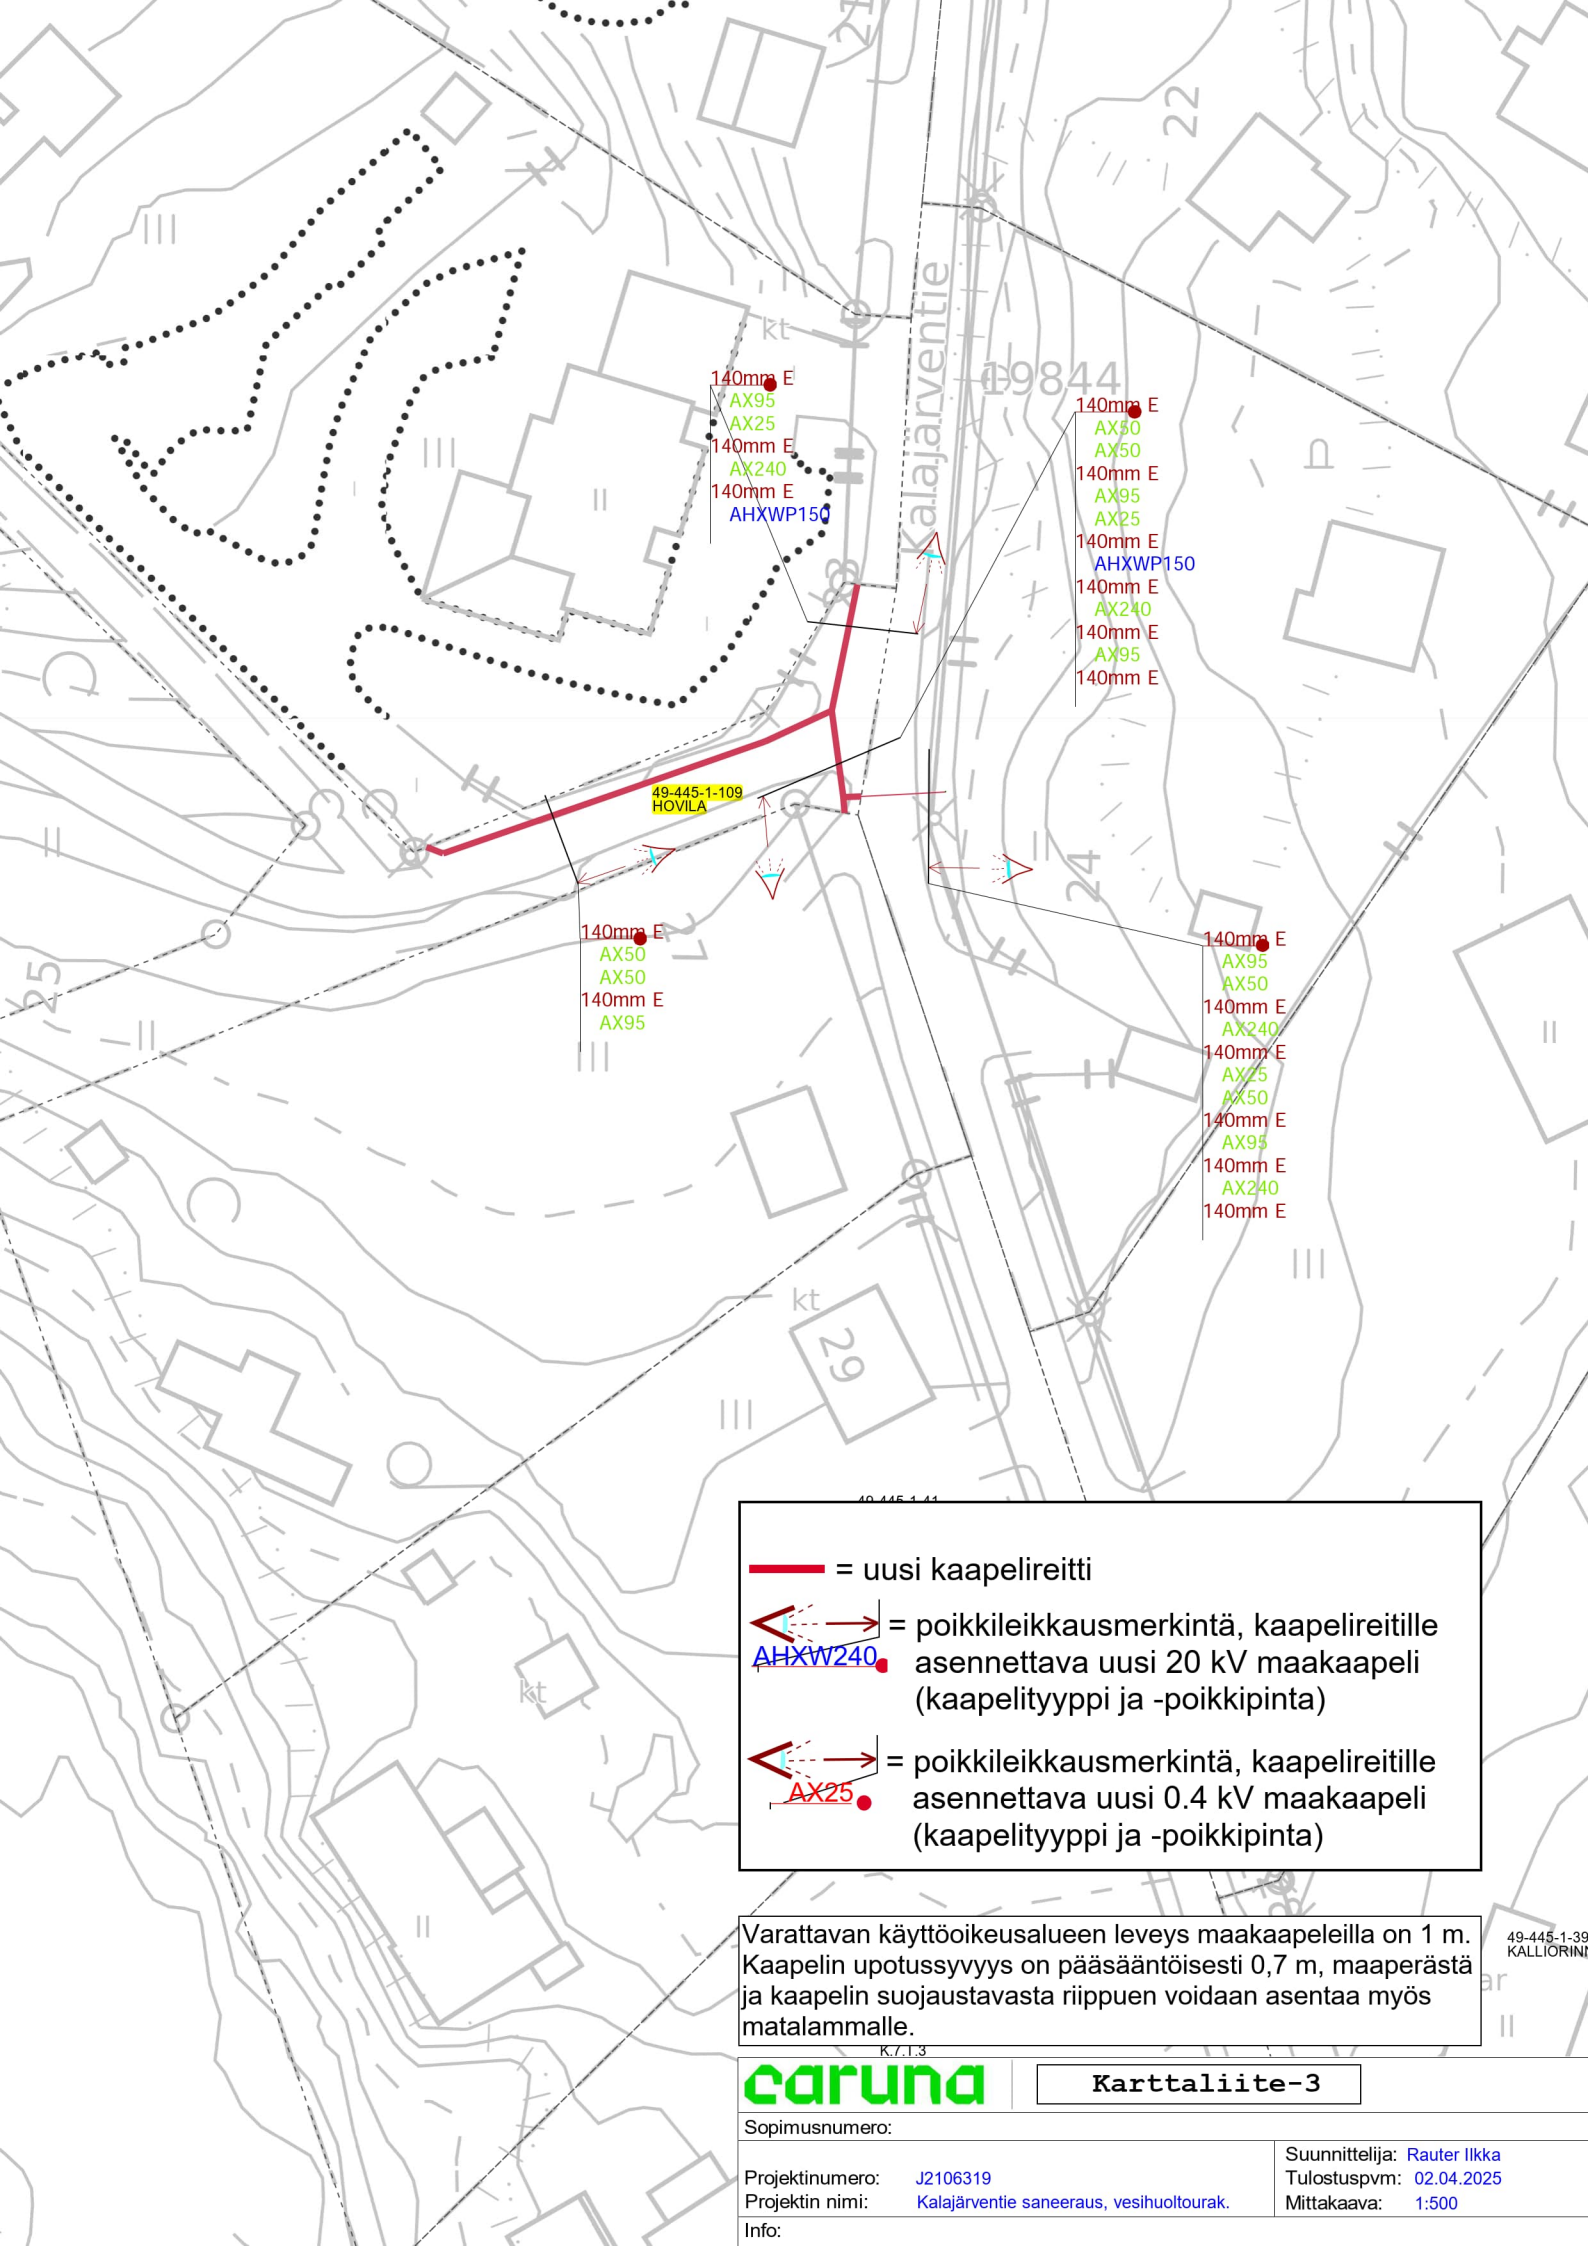

- = uusi kaapelireitti
-  = poikkileikkausmerkintä, kaapelireitille
asennettava uusi 20 kV maakaapeli
(kaapelityyppi ja -poikkipinta)
-  = poikkileikkausmerkintä, kaapelireitille
asennettava uusi 0.4 kV maakaapeli
(kaapelityyppi ja -poikkipinta)

Varattavan käyttöoikeusalueen leveys maakaapeleilla on 1 m.
Kaapelin upotussyvyys on pääsääntöisesti 0,7 m, maaperästä
ja kaapelin suojaustavasta riippuen voidaan asentaa myös
matalammalle.

K7.1.3
caruna

Karttaliite-3

Sopimusnumero:

Projektinnumero: J2106319

Projektin nimi: Kalajarventie saneeraus, vesihuoltourak.

Info:

Suunnittelija: Rauter Ilkka

Tulostuspv: 02.04.2025

Mittakaava: 1:500


— = uusi kaapelireitti

↔ = poikkileikkausmerkintä, kaapelireitille asennettava uusi 20 kV maakaapeli (kaapelityyppi ja -poikkipinta)

↔ = poikkileikkausmerkintä, kaapelireitille asennettava uusi 0.4 kV maakaapeli (kaapelityyppi ja -poikkipinta)

— = purettava ilmajohto

○ = purettava pylvä

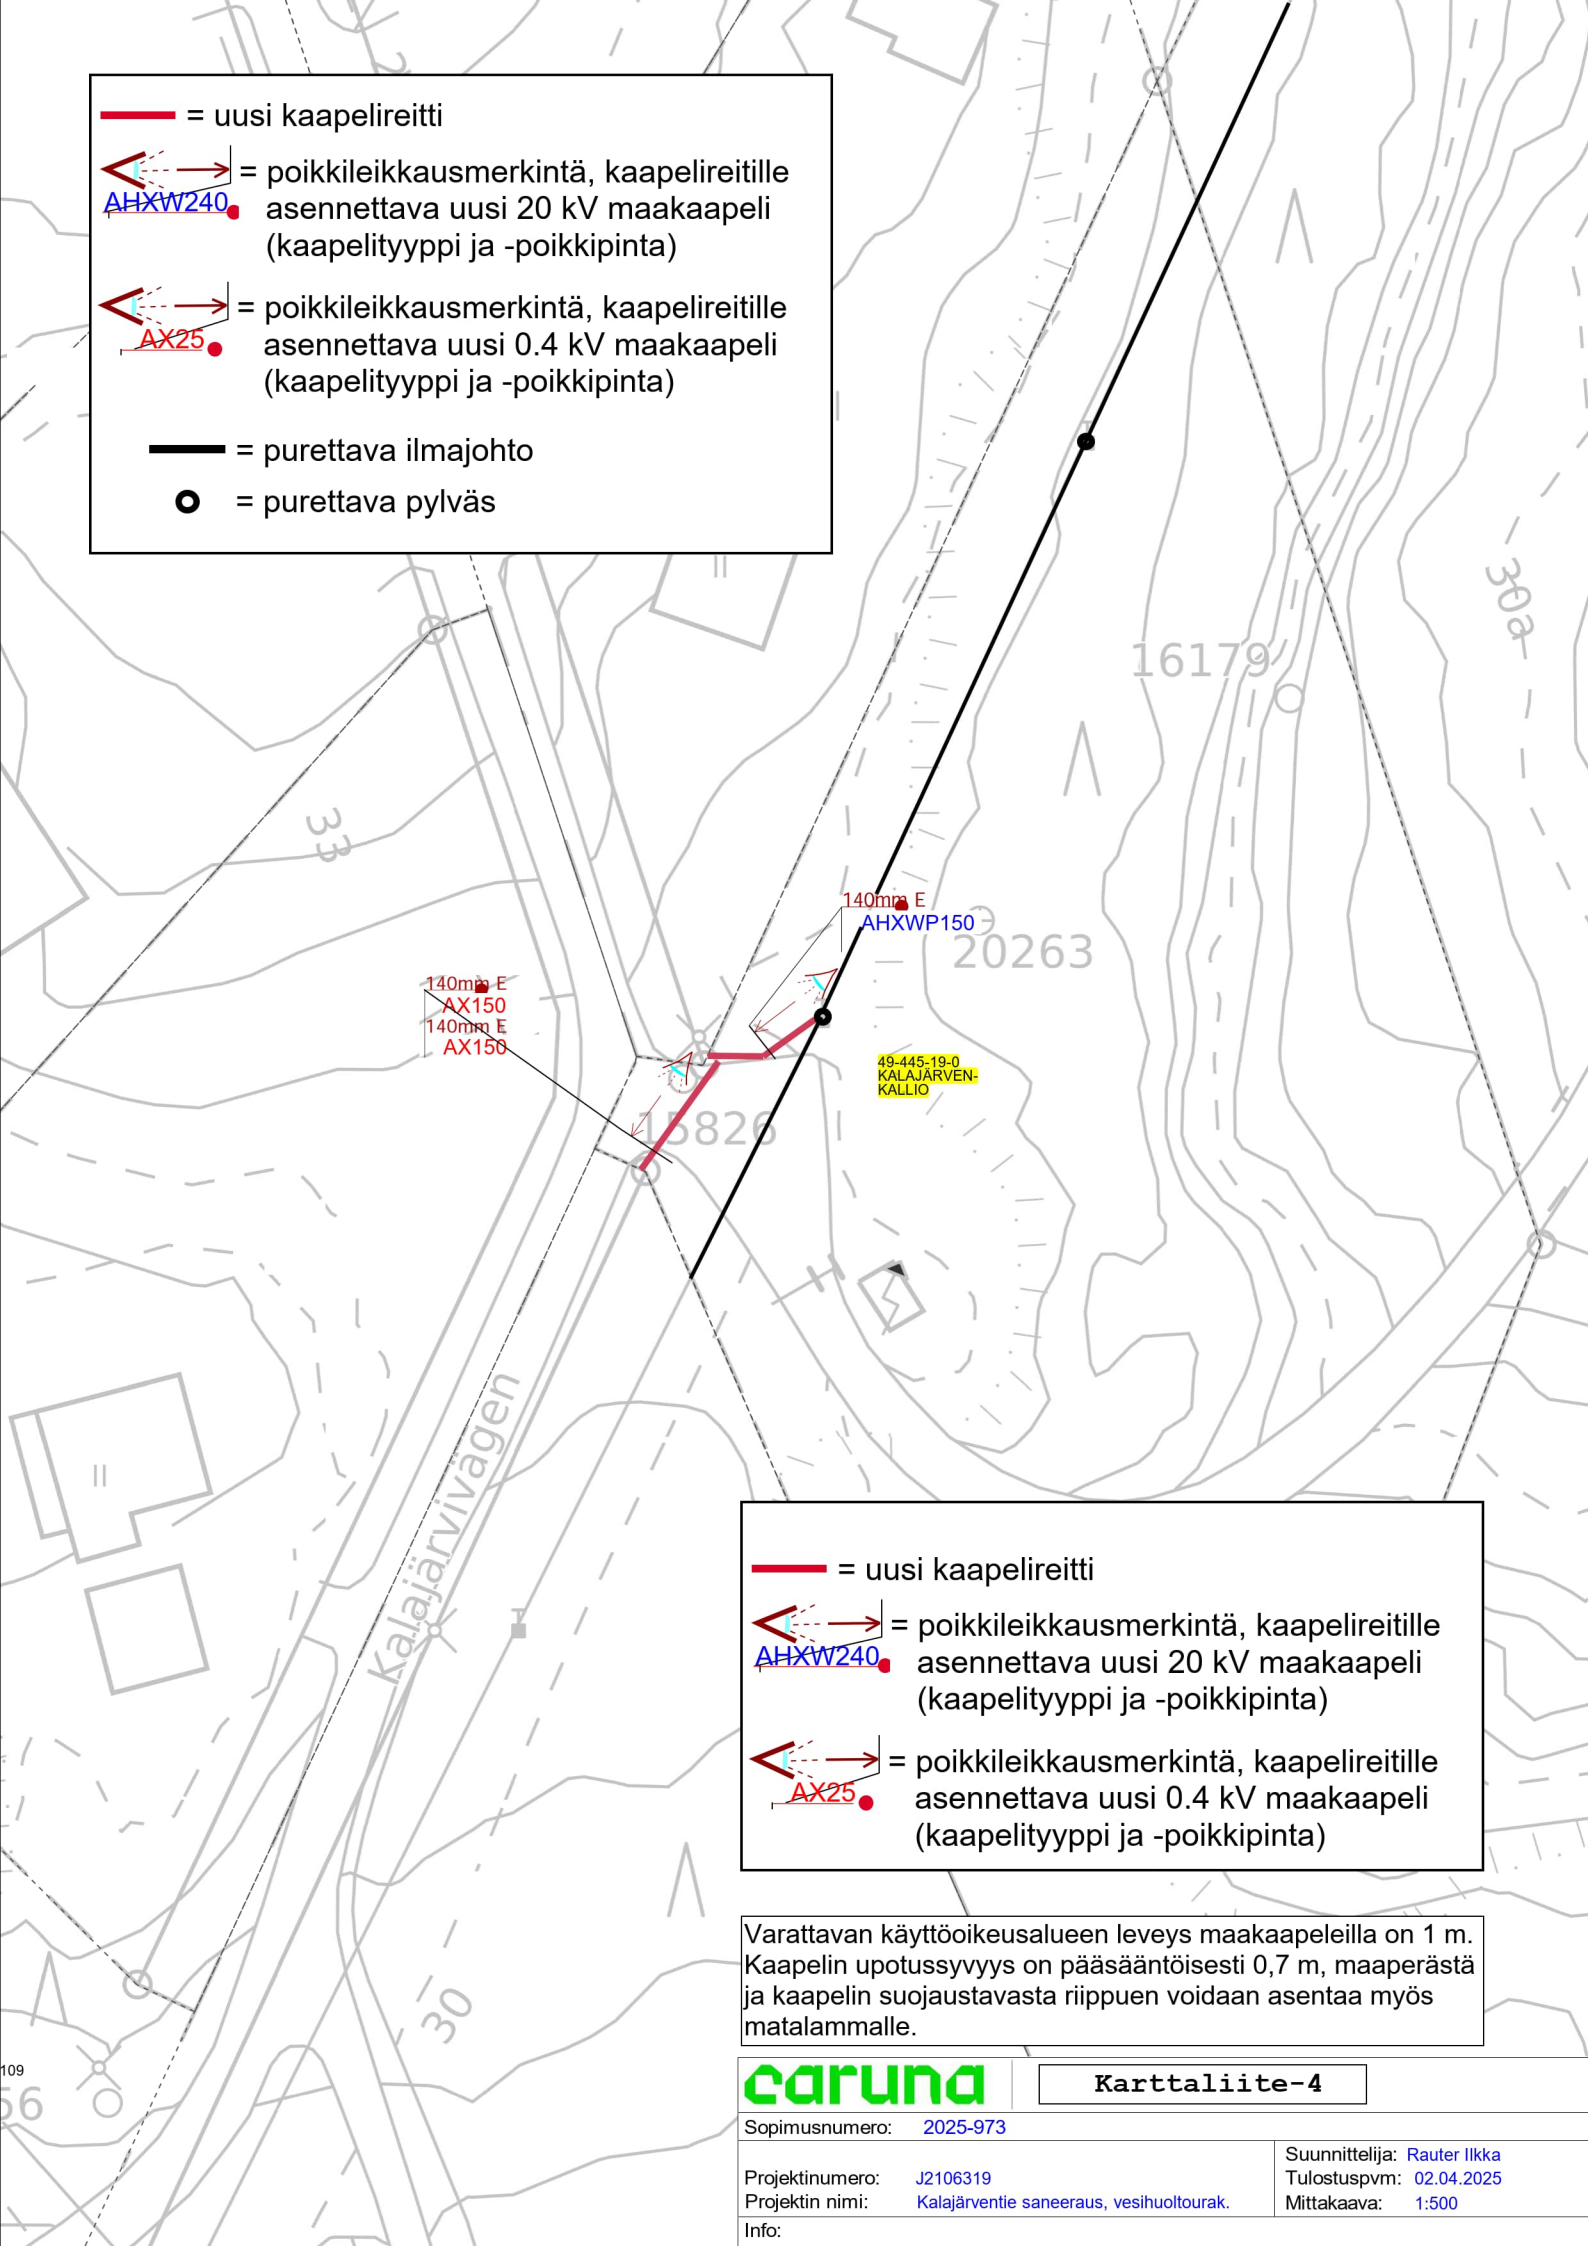

— = uusi kaapelireitti

↔ = poikkileikkausmerkintä, kaapelireitille asennettava uusi 20 kV maakaapeli (kaapelityyppi ja -poikkipinta)

↔ = poikkileikkausmerkintä, kaapelireitille asennettava uusi 0.4 kV maakaapeli (kaapelityyppi ja -poikkipinta)

Varattavan käyttöoikeusalueen leveys maakaapeleilla on 1 m. Kaapelin upotussyvyys on pääsääntöisesti 0,7 m, maaperästä ja kaapelin suojaustavasta riippuen voidaan asentaa myös matalammalle.

caruna


Karttaliite-4

Sopimusnumero: 2025-973


Projektinumero: J2106319
Projektin nimi: Kalajärventie saneeraus, vesihuoltourak.

Suunnittelija: Rauter Ilkka
Tulostuspvm: 02.04.2025
Mittakaava: 1:500

Info:

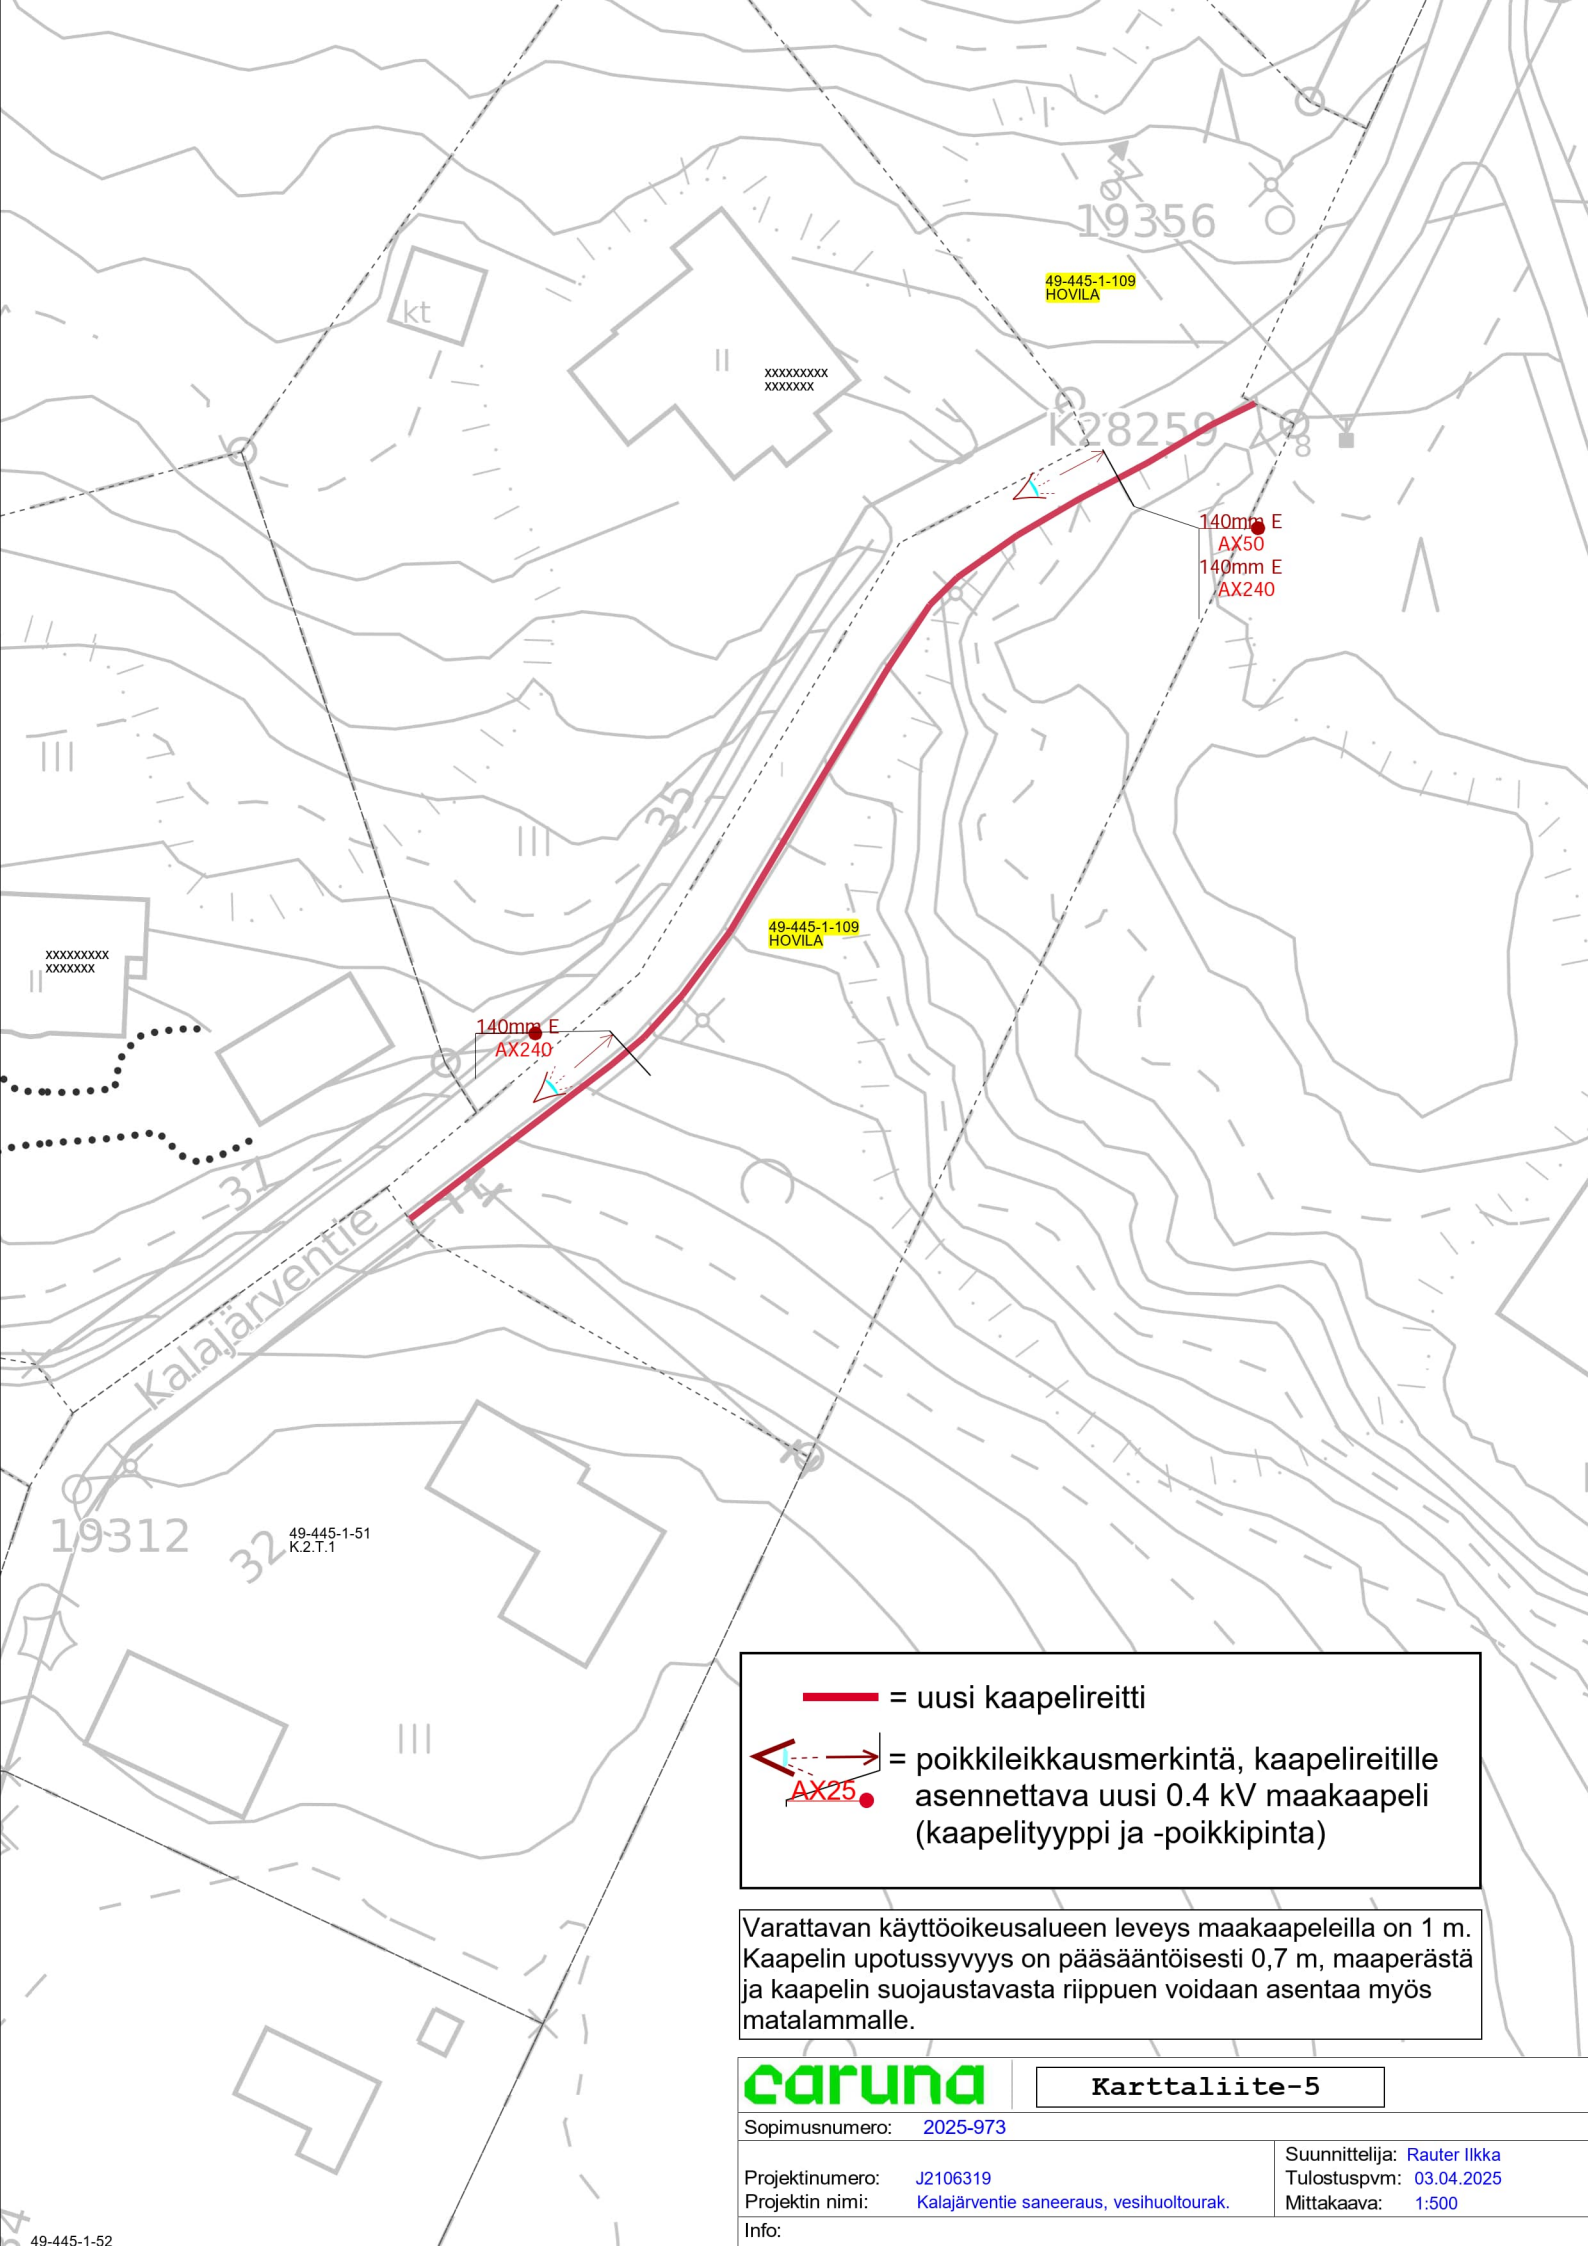

— = uusi kaapelireitti

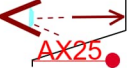 = poikkileikkausmerkintä, kaapelireitille asennettava uusi 0.4 kV maakaapeli (kaapelityyppi ja -poikkipinta)

Varattavan käyttöoikeusalueen leveys maakaapeilla on 1 m. Kaapelin upotussyvyys on pääsääntöisesti 0,7 m, maaperästä ja kaapelin suojaustavasta riippuen voidaan asentaa myös matalammalle.

caruna


Karttaliite-5

Sopimusnumero: 2025-973

Projektinnumero: J2106319
Projektin nimi: Kalajärventie saneeraus, vesihuoltourak.


Suunnittelija: Rauter Ilkka
Tulostuspvm: 03.04.2025
Mittakaava: 1:500

Info:

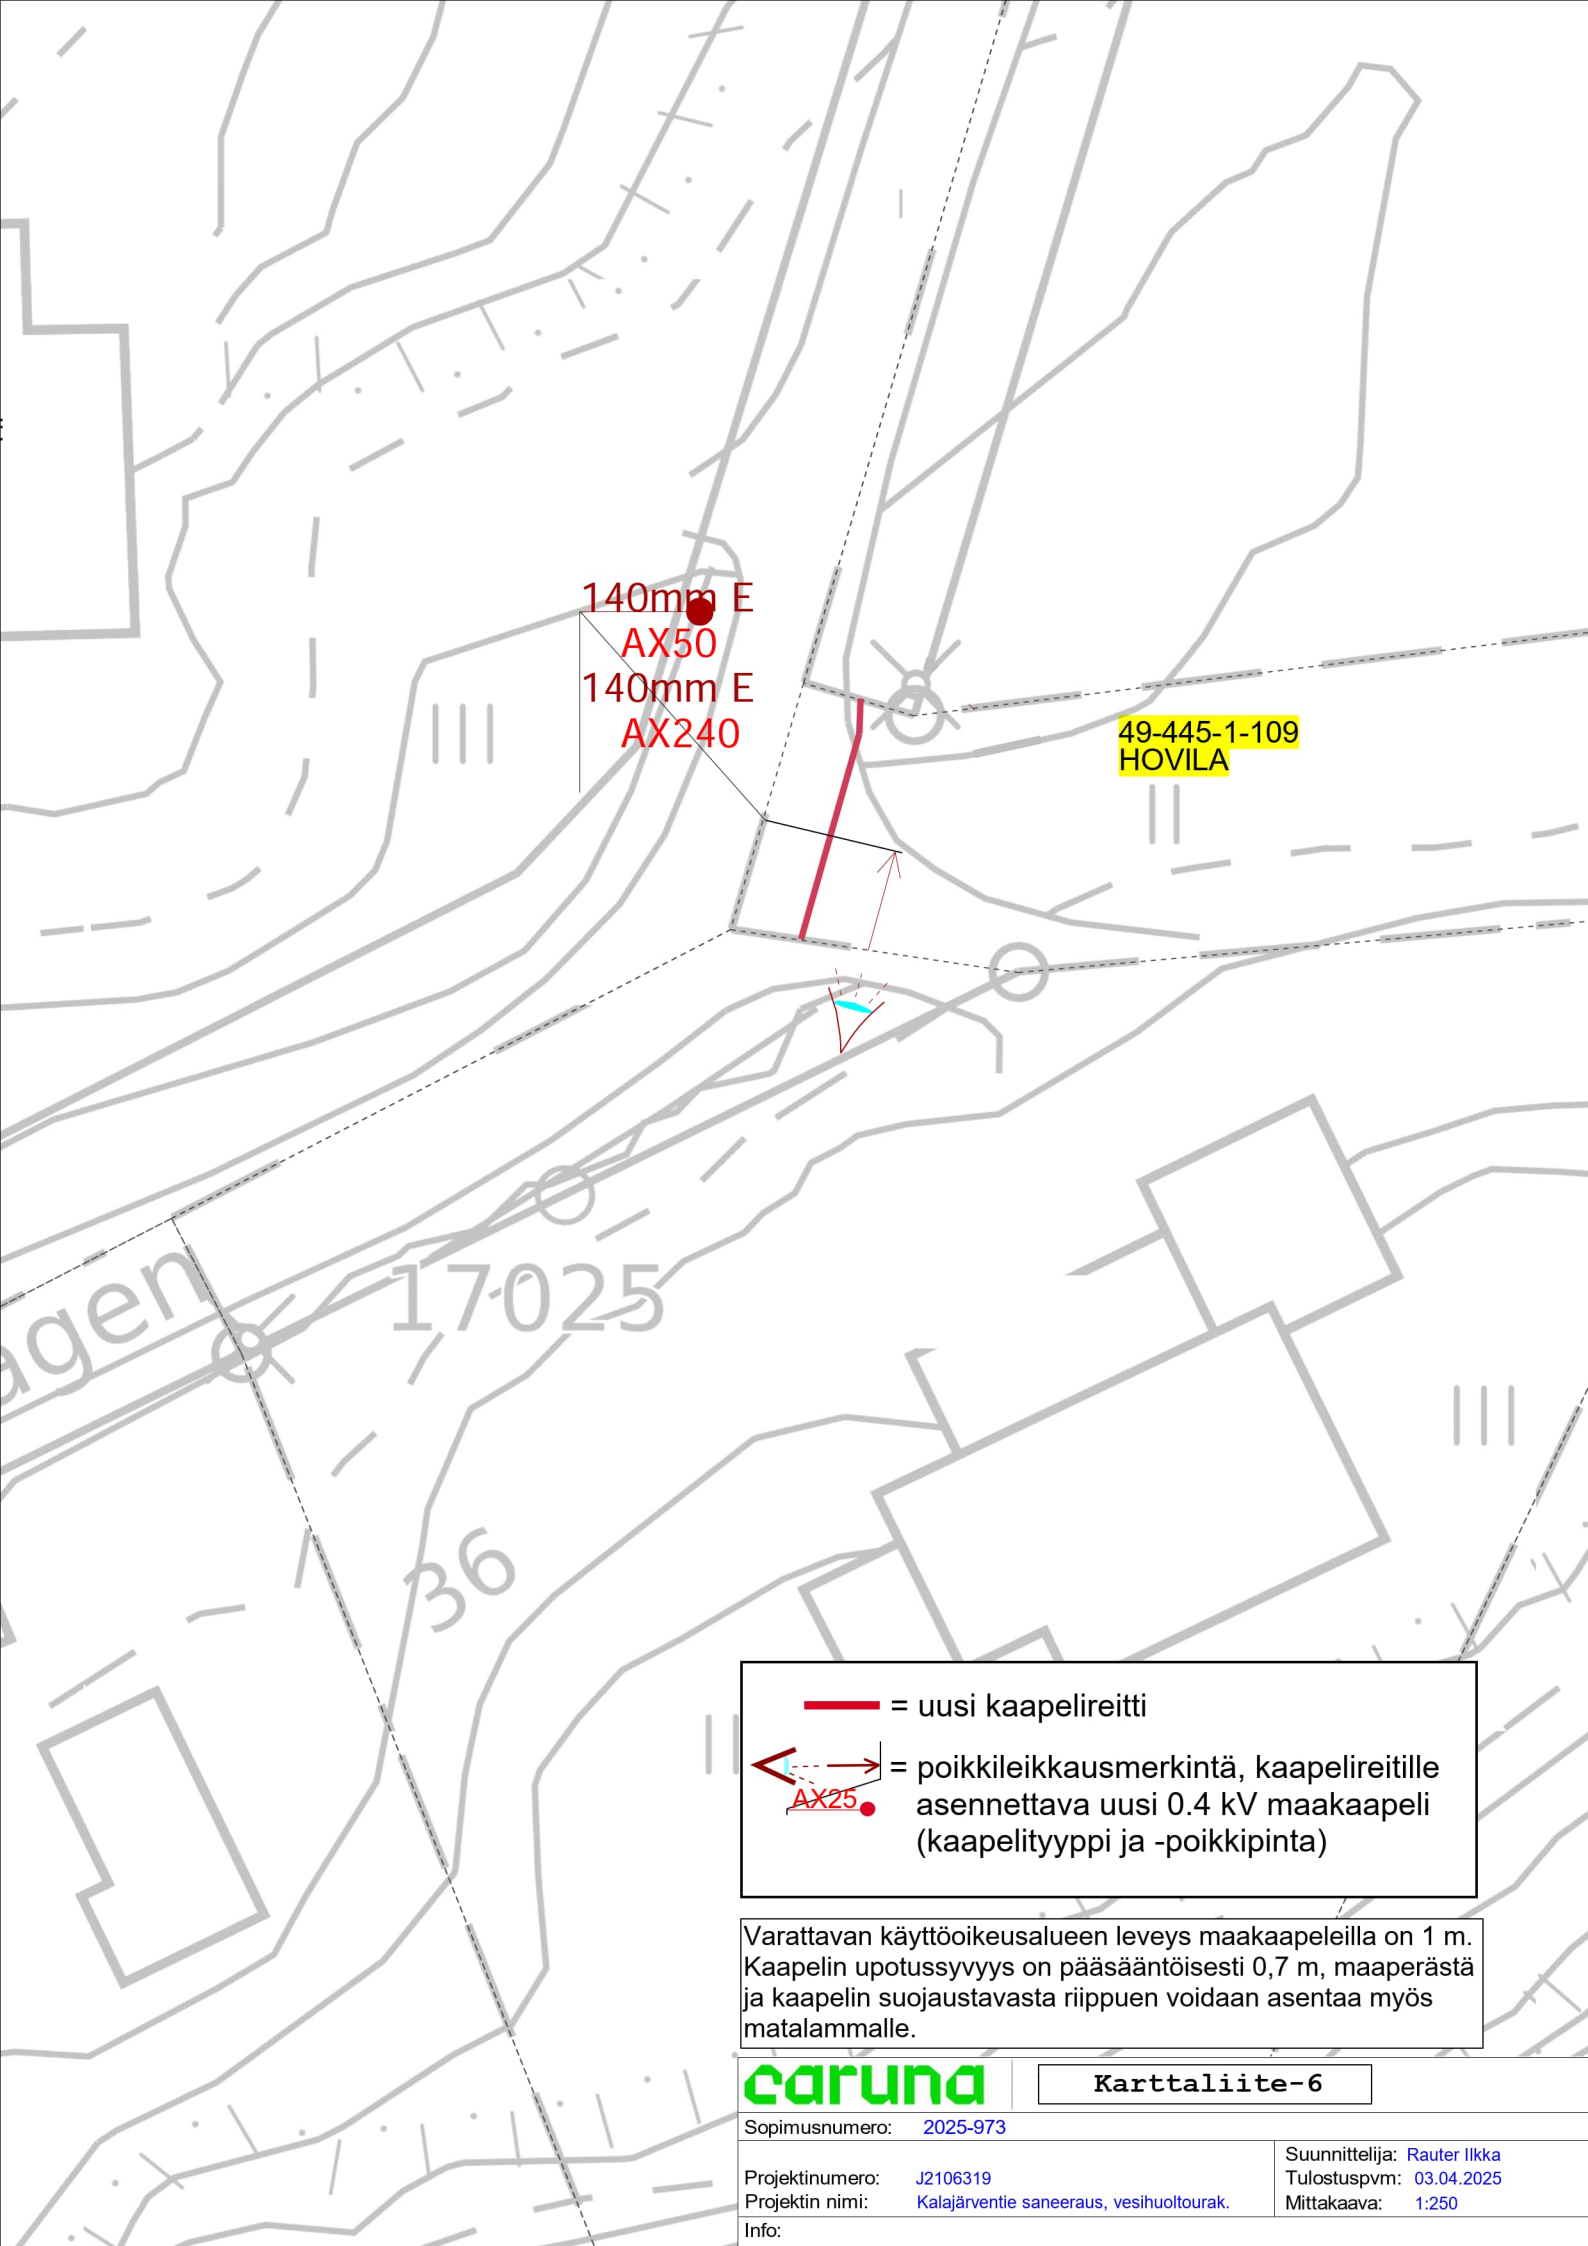



= uusi kaapelireitti

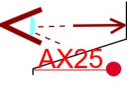

= poikkileikkausmerkintä, kaapelireitille
asennettava uusi 0.4 kV maakaapeli
(kaapelityyppi ja -poikkipinta)


Varattavan käyttöoikeusalueen leveys maakaapeleilla on 1 m. Kaapelin upotussyvyys on pääsääntöisesti 0,7 m, maaperästä ja kaapelin suojaustavasta riippuen voidaan asentaa myös matalammalle.


Uusi jakokaappi tien
piennar alueelle /
luiskaan

Uusi jakokaappi nyky.
pylvään viereen
eteläpuolelle

Uusi jakokaappi nyky.
pylvään viereen länsi-
/ luoteispuolelle

Varattavan käyttöalueen leveys maakaapeilla on 1 m.
Kaapelin upotussyvyys on pääsääntöisesti 0,7 m, maaperästä
ja kaapelin suojaustavasta riippuen voidaan asentaa myös
matalammalle.

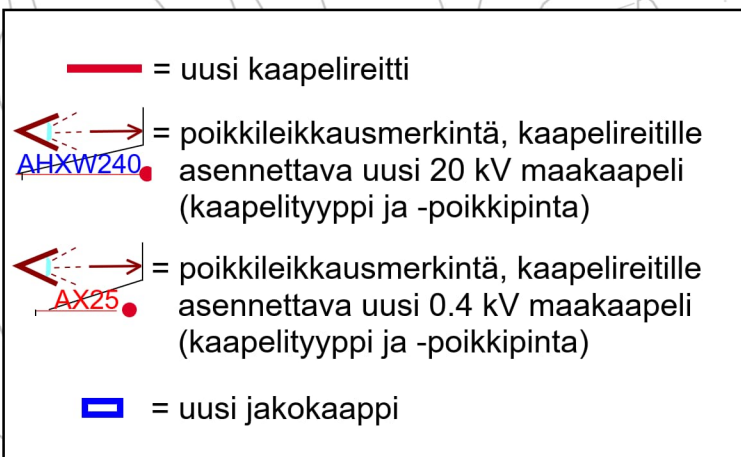

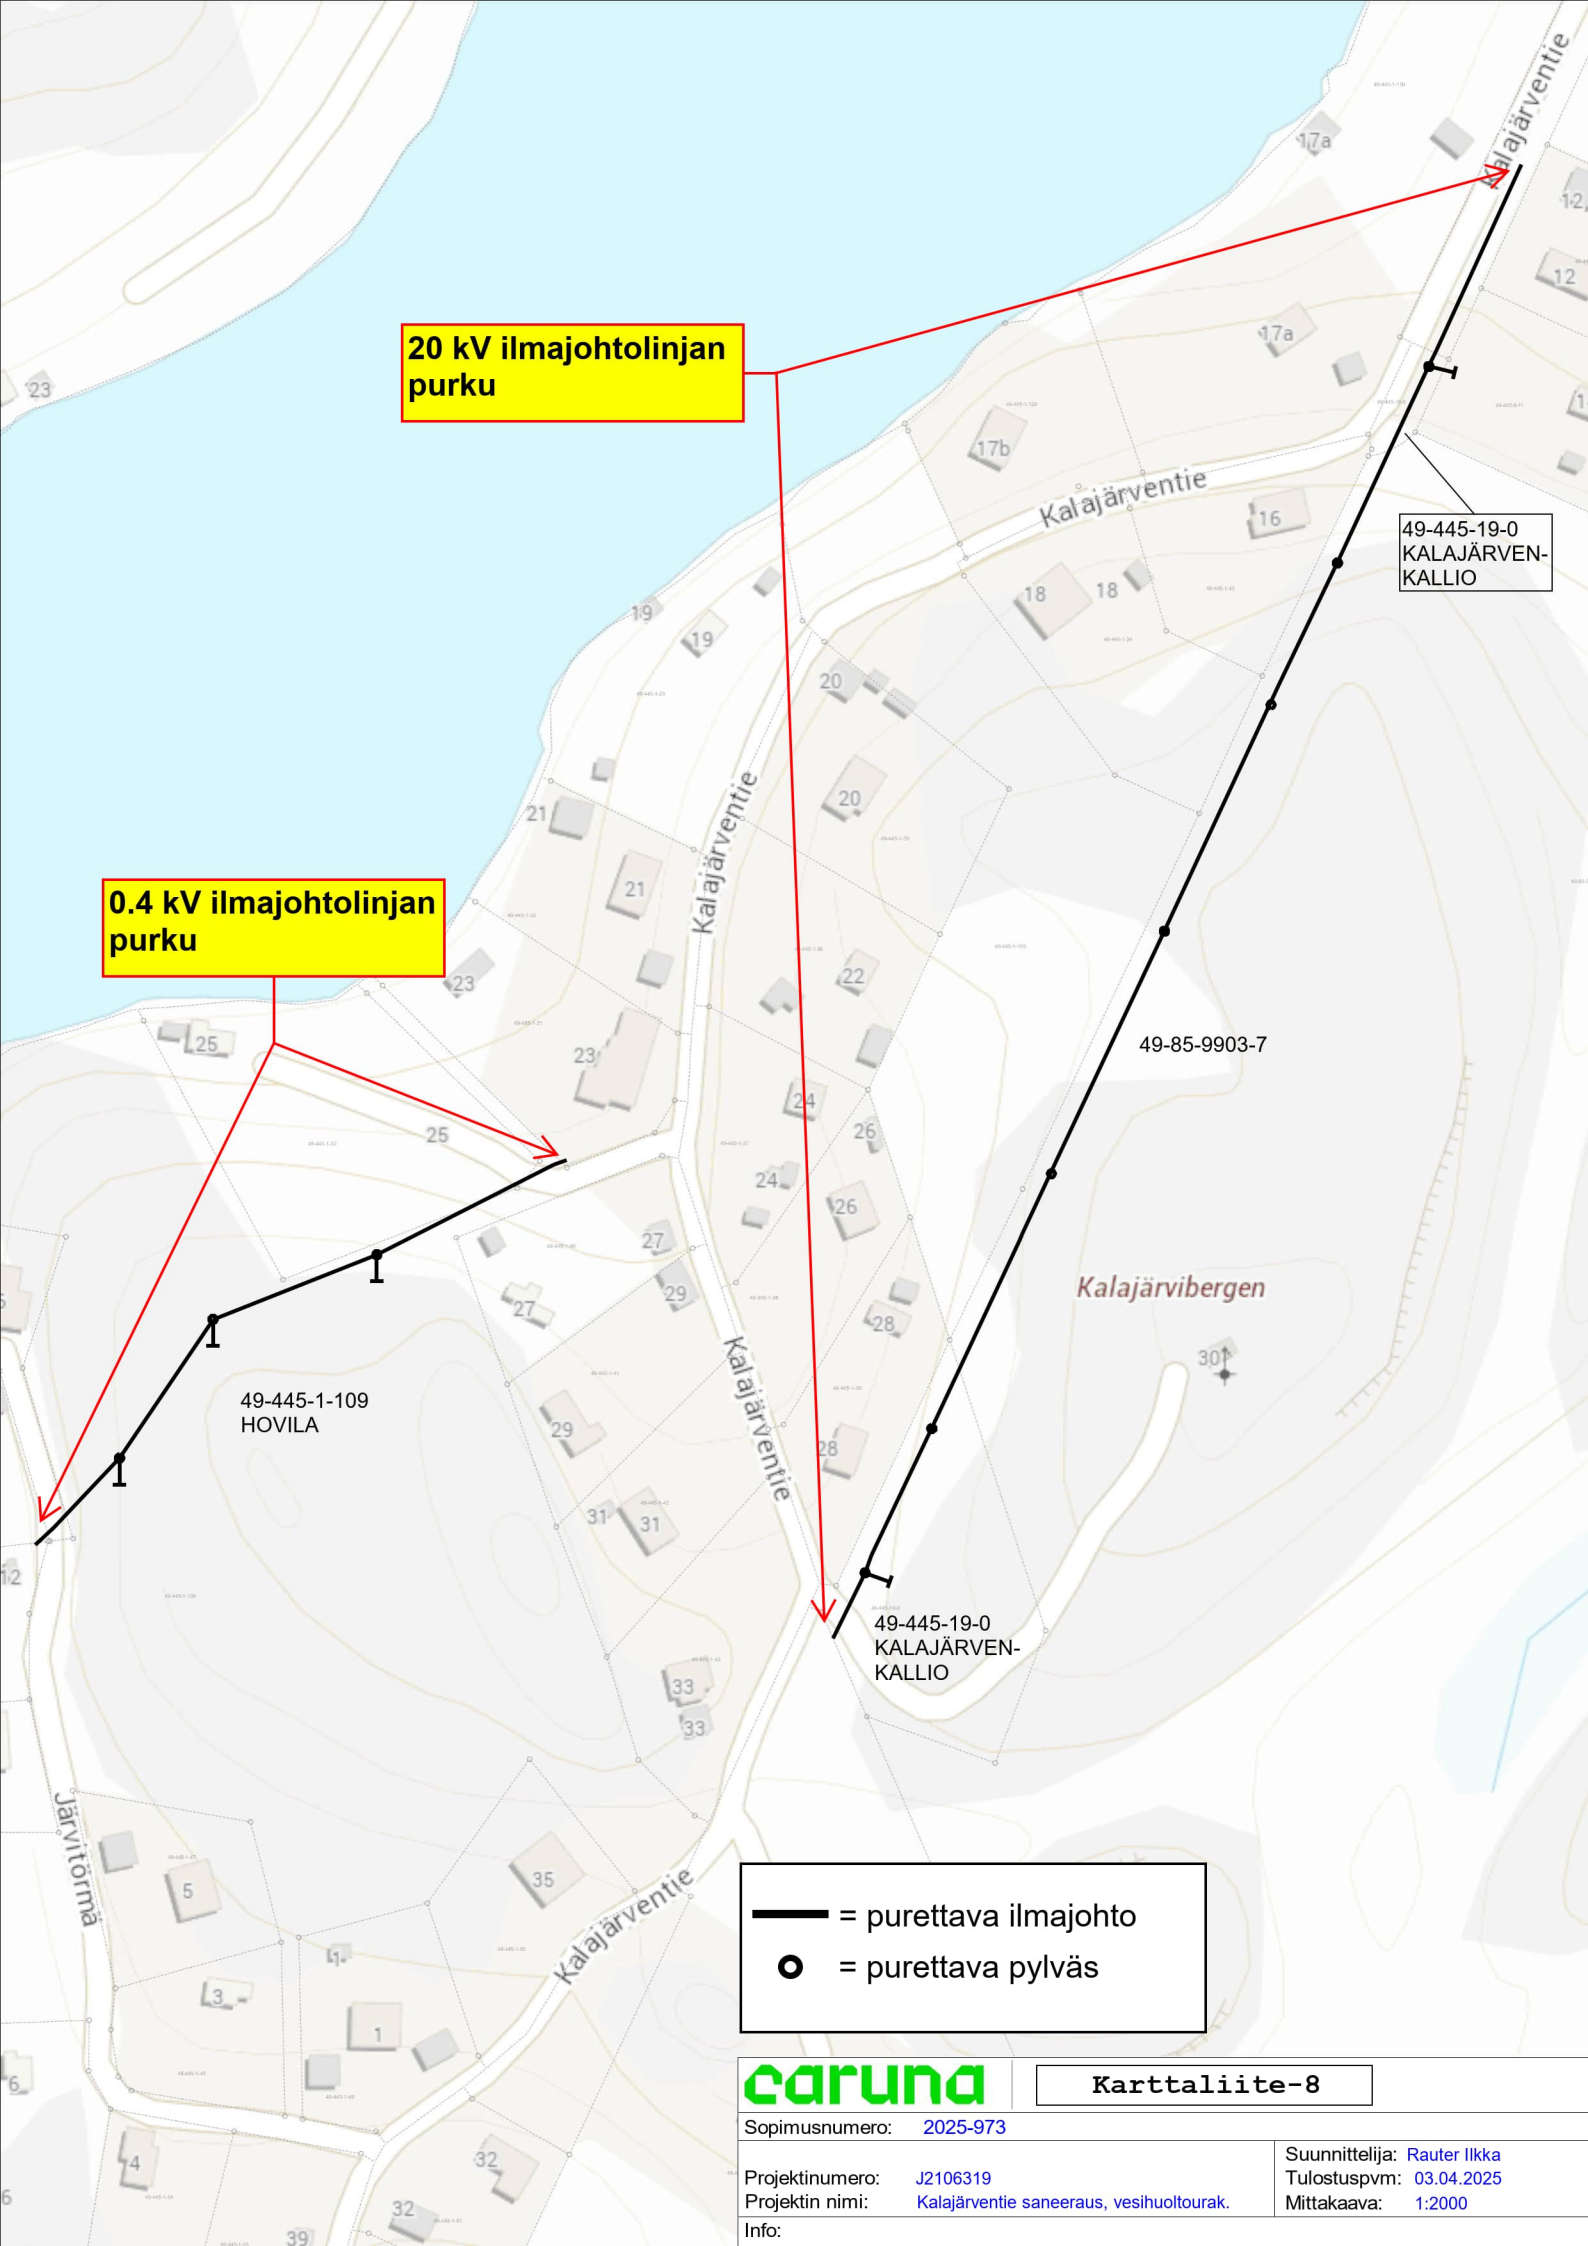

20 kV ilmajohtolinjan
purku

0.4 kV ilmajohtolinjan
purku

49-445-19-0
KALAJÄRVEN-
KALLIO

49-445-1-109
HOVILA

49-85-9903-7

49-445-19-0
KALAJÄRVEN-
KALLIO

— = purettava ilmajohto
● = purettava pylvä

caruna

Karttaliite-8

Sopimusnumero: 2025-973

Projektinumer: J2106319
Projektin nimi: Kalajärventie saneeraus, vesihuoltourak.

Info:

Suunnittelija: Rauter Ilkka
Tulostuspvm: 03.04.2025
Mittakaava: 1:2000