



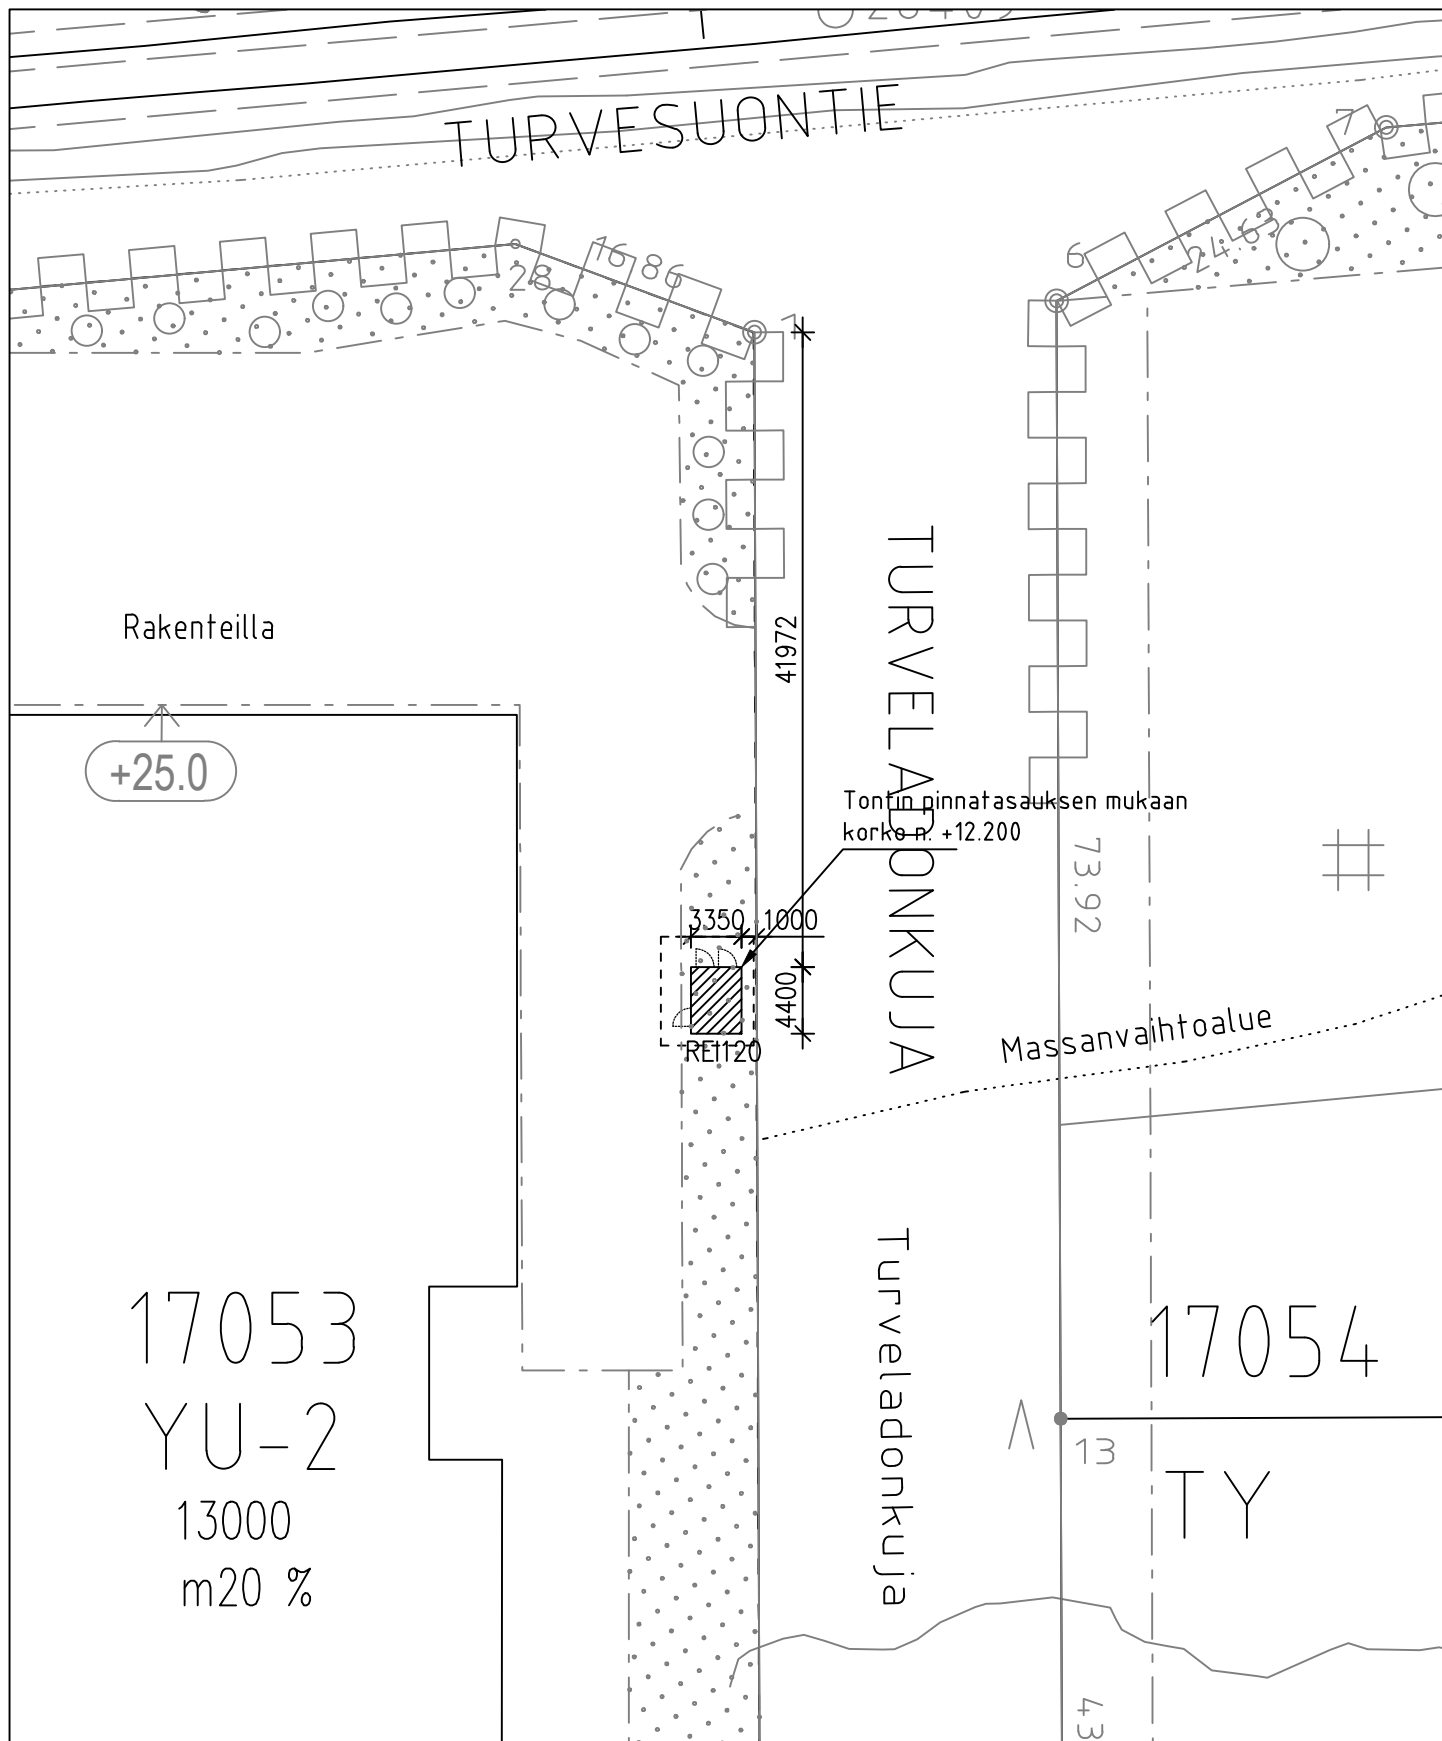

MUUNTAMO ON TYYPPIHVÄKSYTTYÄ MALLIA "ESPOO"

 KIVINEN RUSANEN ARKKITEHDIT	MUUNTAMO M139931 Turveladonkuja, Laajalahti Liitekartta, asemapiirustus 27.01.2025 1/500
--	--

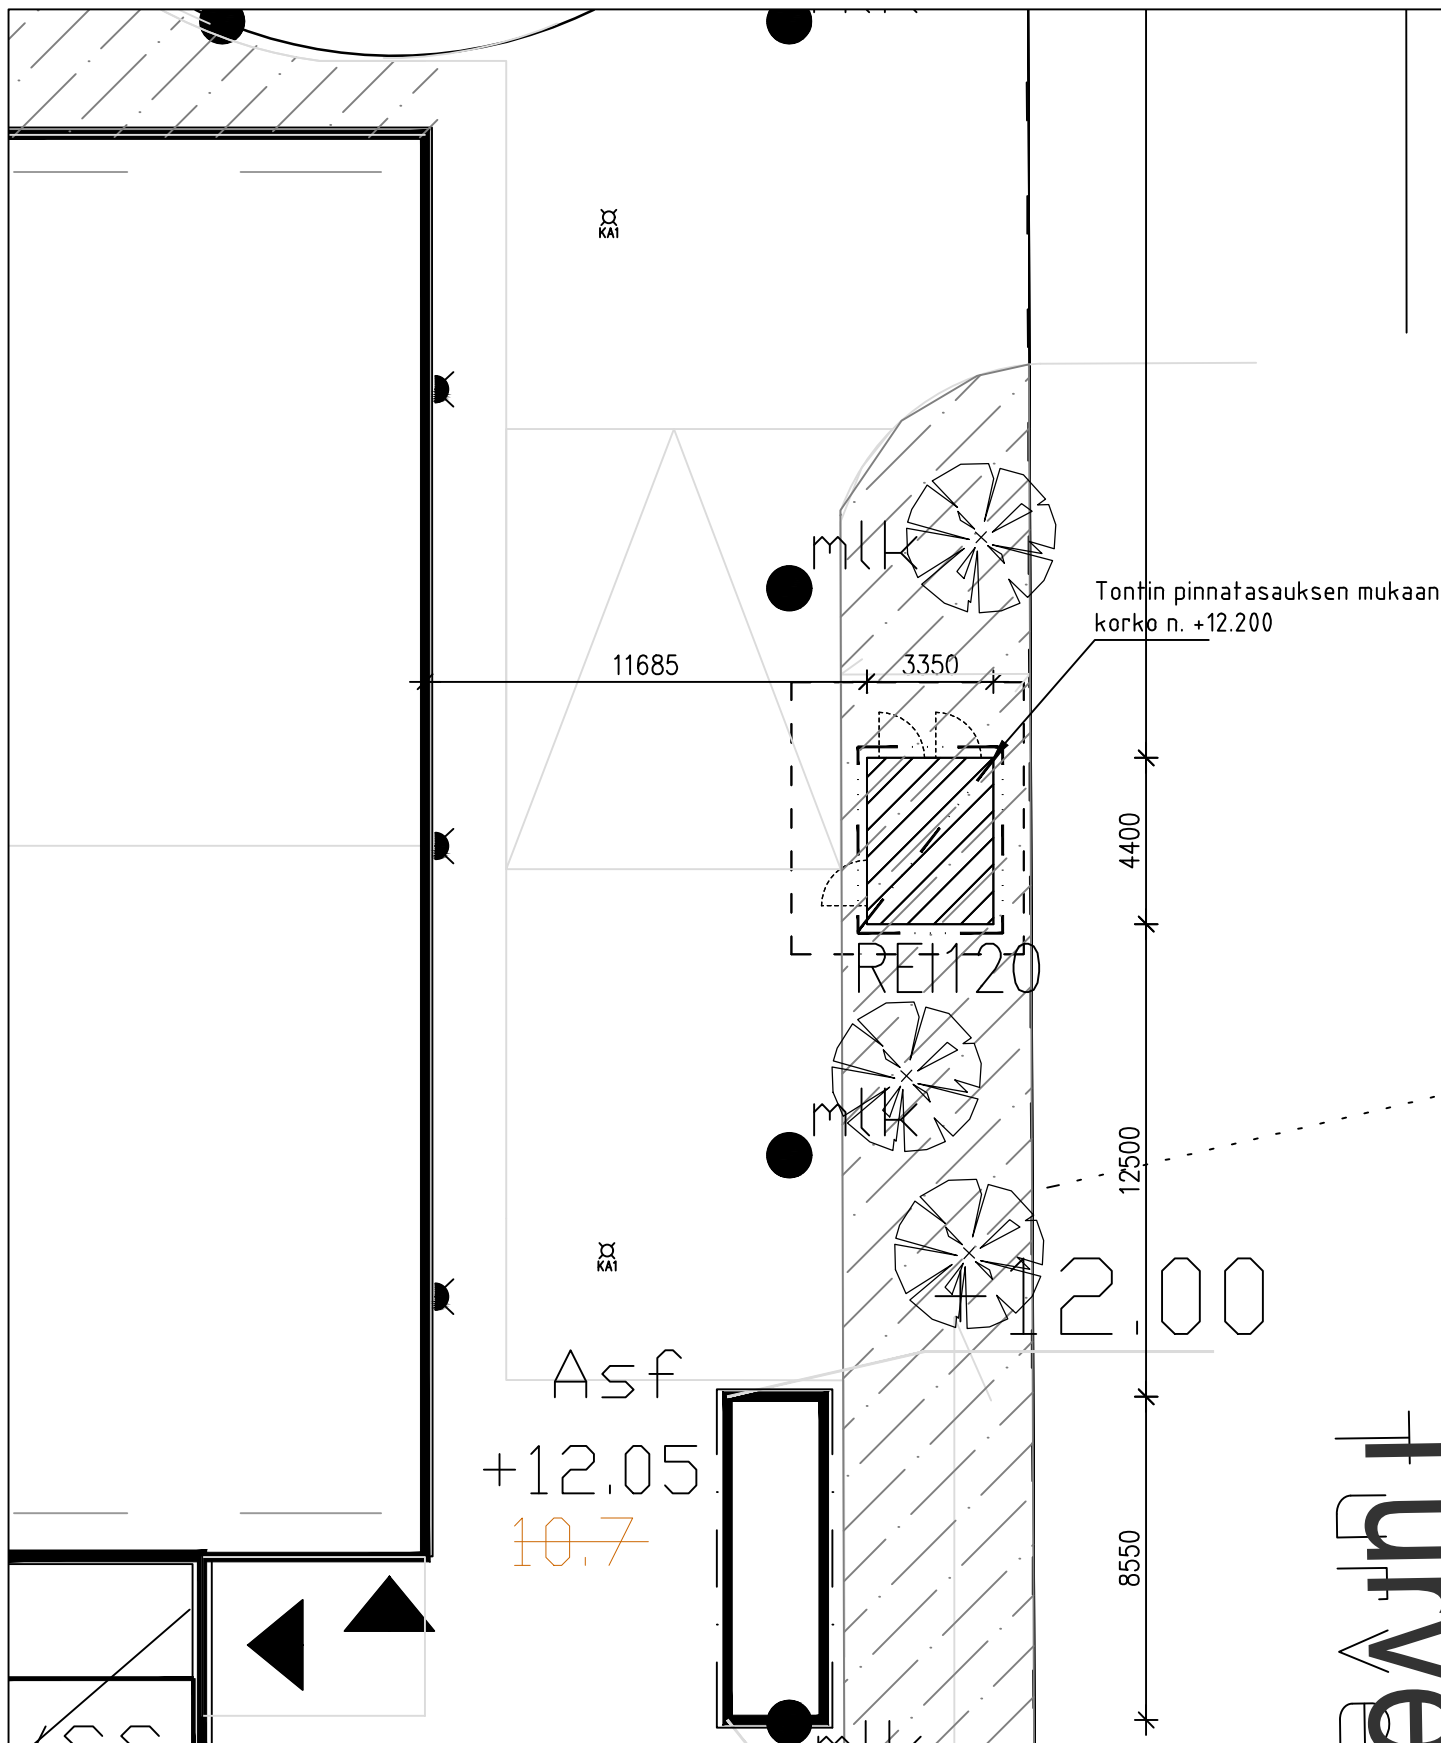

MUUNTAMO ON TYYPPIHVÄKSYTTYÄ MALLIA "ESPOO"

caruna

KIVINEN
RUSANEN
ARKKITEHDIT

MUUNTAMO M139931
Turveladonkuja, Laajalahti

Liitekarta, pihapiirustus

27.01.2025

1/200