


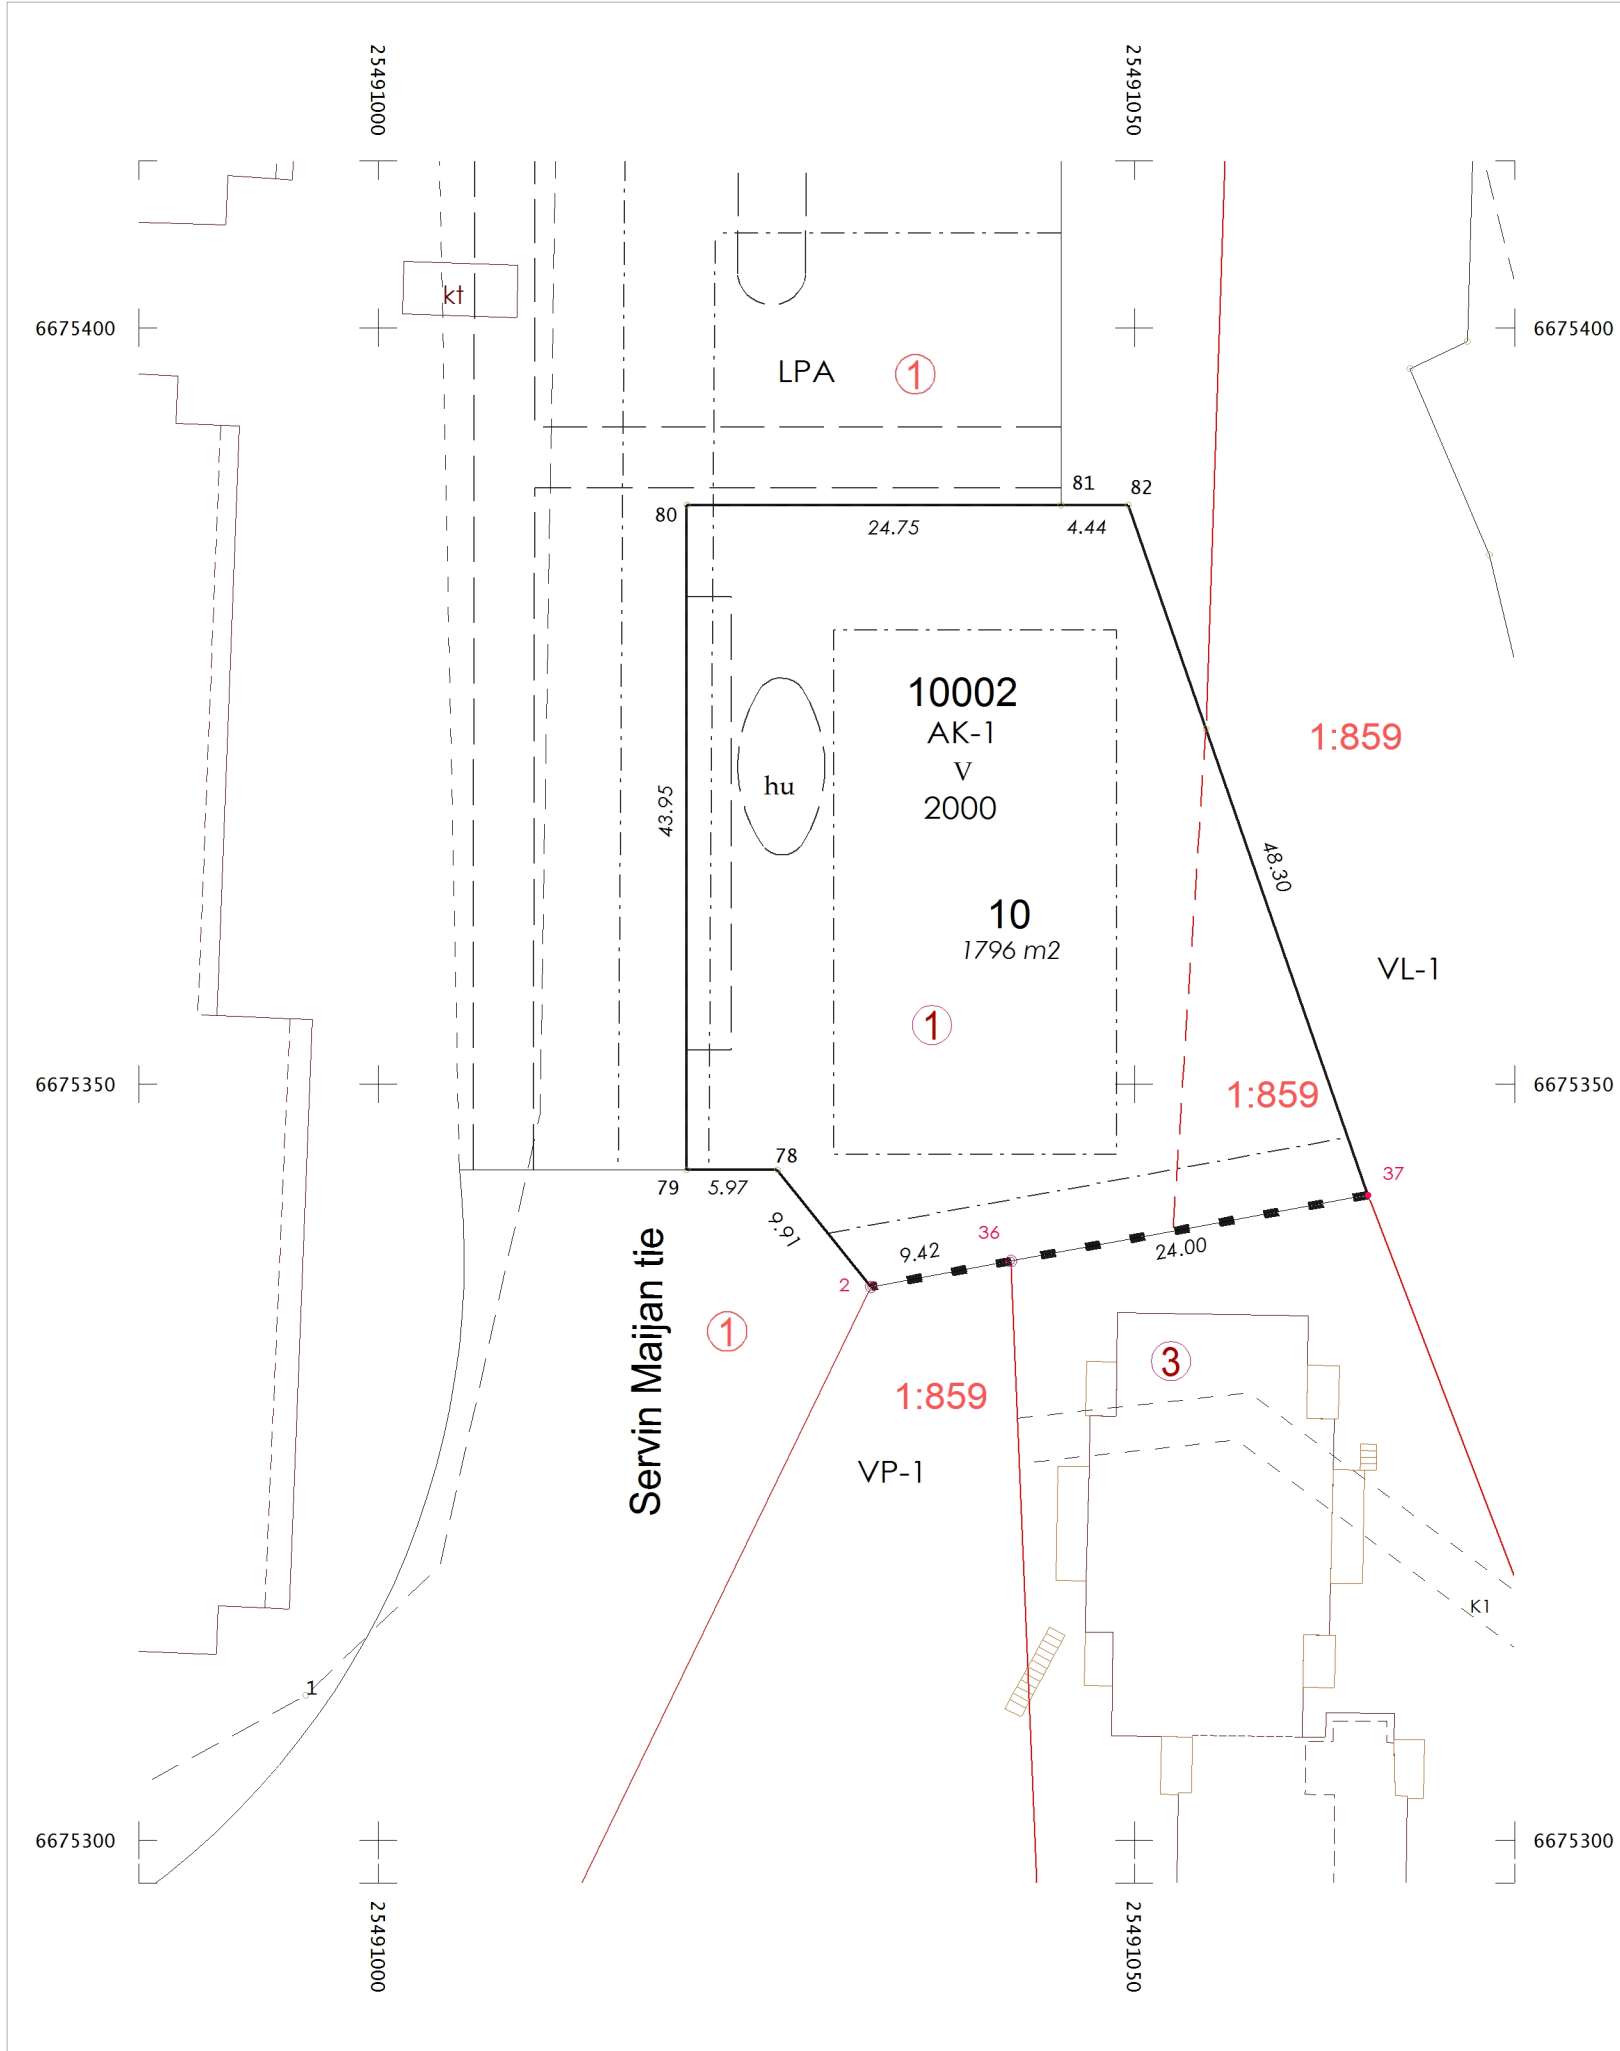

TONTTIEN MUODOSTUMINEN
TOMTBILDNING

TONTTI TOMT	P-ALA M2 AREAL M2	OSAP-ALA DELAREAL	MÄÄRÄALA OMRÅDE	KIINTEISTÖ FASTIGHET		
49-10-2-10	1796	1603		49-10-2-1	K	
		193		49-418-1-859	K	OTANIEMI

Tasokoordinaattijärjestelmä ETRS-GK25
KOORDINAATTILUETTELO
KOORDINATFÖRTECKNING

N:O	Y	X
1	25491053.645	6675340.485
2	25491032.584	6675336.603
36	25491041.844	6675338.310
37	25491065.446	6675342.659
78	25491026.374	6675344.327
79	25491020.404	6675344.327
80	25491020.404	6675388.281
81	25491045.155	6675388.280
82	25491049.596	6675388.280

TONTTIJAONMUUTOS ÄNDRING AV TOMTINDELNING			1:500	ESPOO ESBO	KAUPUNKIMITTAUSYKSIKKÖ STADSMÄTNINGSENHETEN	
KAUPUNGINOSA		10	OTANIEMI	KORTTELI	2 TONTIT	10
ASEMAKAAVA AK N:O		SERVINNIEMI 10:73		VAHVISTETTU ALUENUMERO		16.12.2024 049 220408
EDELLINEN TONTTIJAKO HYVÄKSYTTY			5.5.1987	MUUTTUNEET TONTIT		1
LASK.	SS	TONTTIJAON LAATI KIINTEISTÖINSINÖÖRIN MÄÄRÄÄMÄNÄ GEODEETTINEN LASKIJA			Sakari Sinerma 13.05.2025	
PIIRT.	SS					
TONTTIJAON HYVÄKSYNYT KAUPUNGINGEODEETTI						
KARTTALEHDET		675491a		TJ-KARTTA		10002:4