


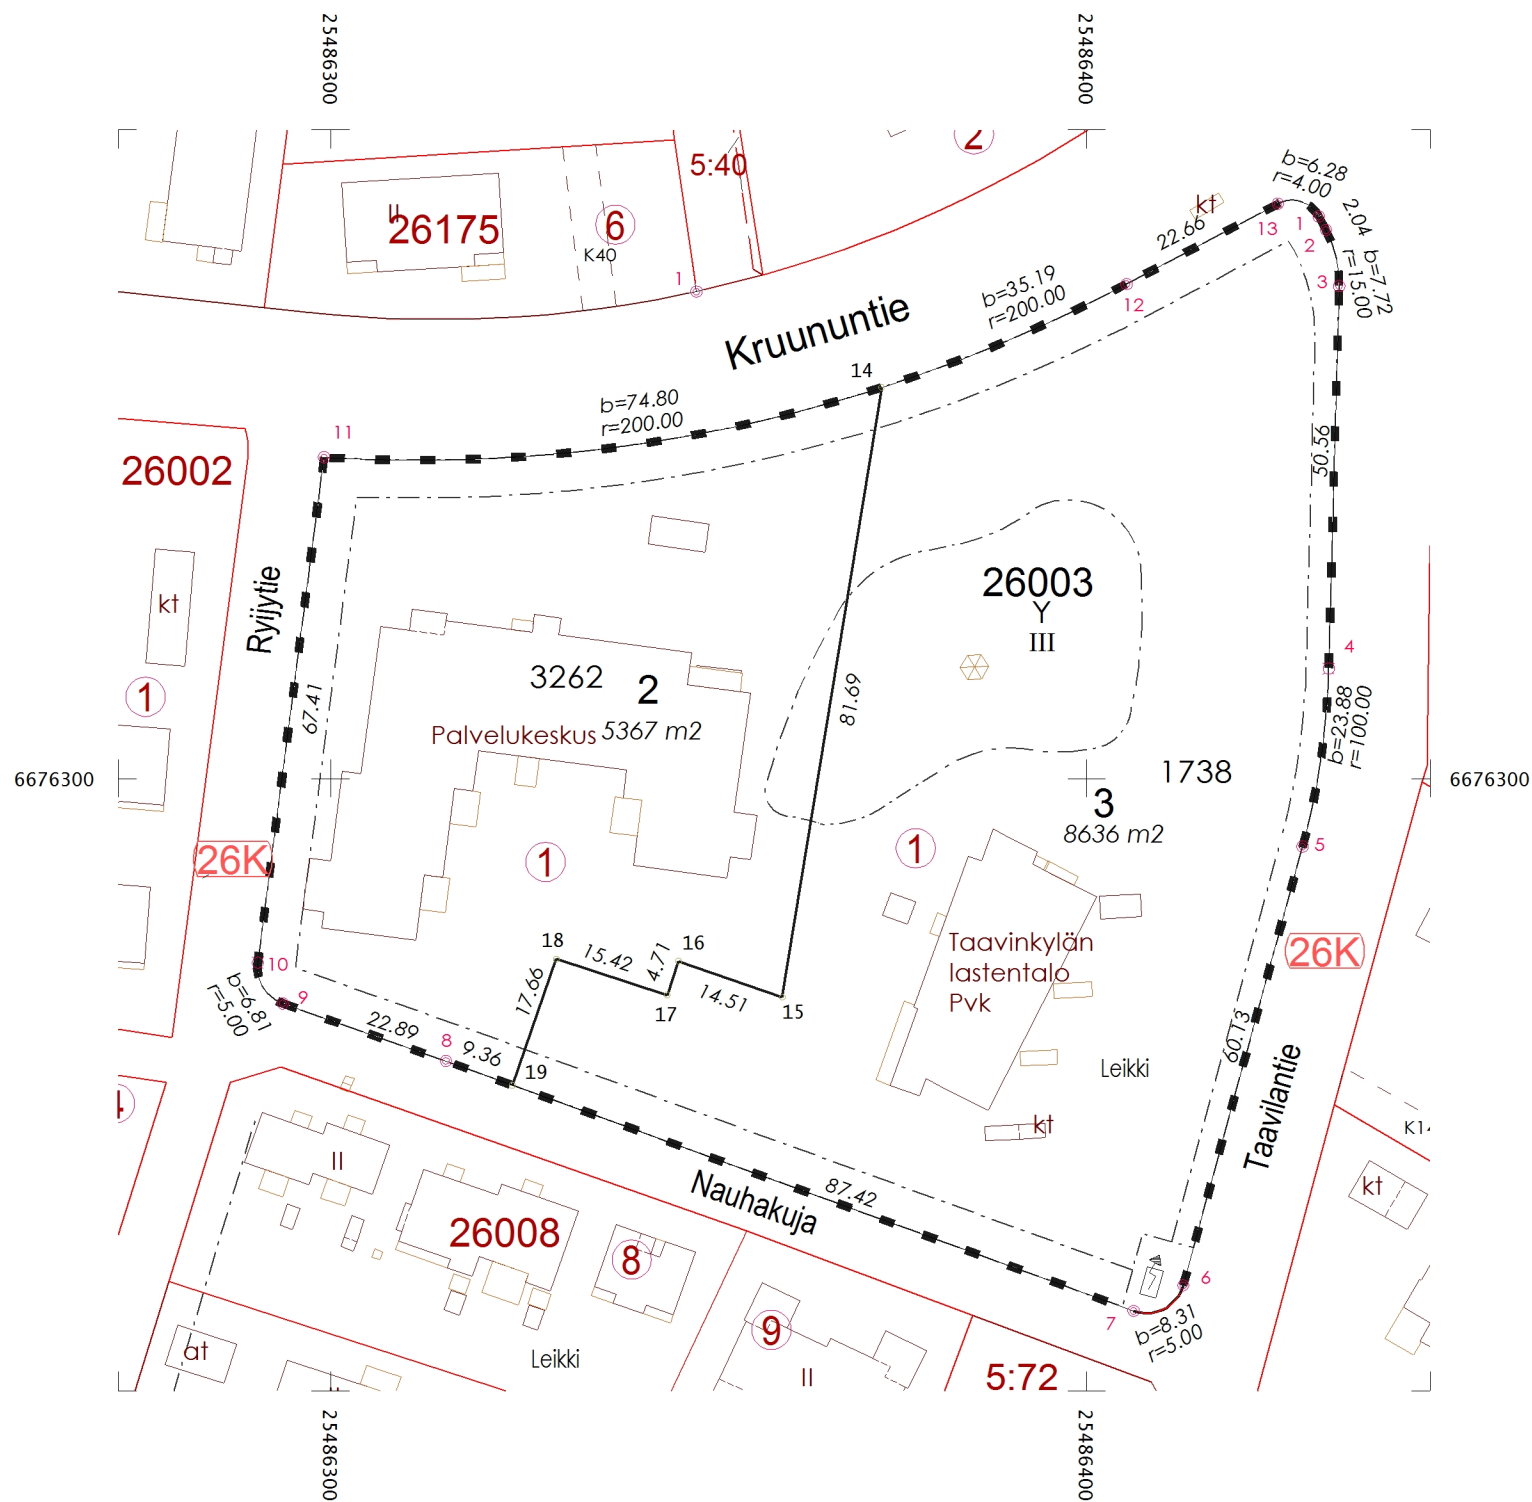

TONTTIEN MUODOSTUMINEN
TOMTBILDNING

TONTTI TOMT	P-ALA M2 AREAL M2	OSAP-ALA DELAREAL	MÄÄRÄALA OMRÅDE	KIINTEISTÖ FASTIGHET	
49-26-3-2	5367	5367		49-26-3-1	K
49-26-3-3	8636	8636		49-26-3-1	K

Tasokoordinaattijärjestelmä ETRS-GK25
KOORDINAATTILUETTELO
KOORDINATFÖRTECKNING

N:O	Y	X
1	25486430.696	6676374.370
2	25486431.651	6676372.570
3	25486433.393	6676365.140
4	25486432.031	6676314.598
5	25486428.558	6676291.028
8	25486315.233	6676262.686
9	25486293.643	6676270.298
10	25486290.347	6676275.663
11	25486299.099	6676342.503
12	25486405.266	6676365.414
13	25486425.288	6676376.030
14	25486372.885	6676351.741
15	25486359.723	6676271.117
16	25486346.008	6676275.865
17	25486344.507	6676271.405
18	25486329.844	6676276.168
19	25486324.031	6676259.489

TONTTIJAONMUUTOS ÄNDRING AV TOMTINDELNING			1:1000	ESPOO ESBO	KAUPUNKIMITTAUSYKSIKKÖ STADSMÄTNINGSENHETEN
KAUPUNGINOSA	26	MANKKAA		KORTTELI	3 TONTIT 2,3
ASEMAKAAVA AK N:O	TAAVINKYLÄ I, MUUTOS 26:37			VAHVISTETTU ALUENUMERO	10.07.1992 049 240602
EDELLINEN TONTTIJAKO HYVÄKSYTTY		15.03.1988	MUUTTUNEET TONTIT		1
LASK. SS	TONTTIJAON LAATI KIINTEISTÖINSINÖÖRIN MÄÄRÄÄMÄNÄ GEODEETTINEN LASKIJA				
PIIRT. SS					
					Sakari Sinerma 11.06.2025
TONTTIJAON HYVÄKSYNYT KAUPUNGINGEODEETTI					
KARTTALEHDET	676486a		TJ-KARTTA		26003:1