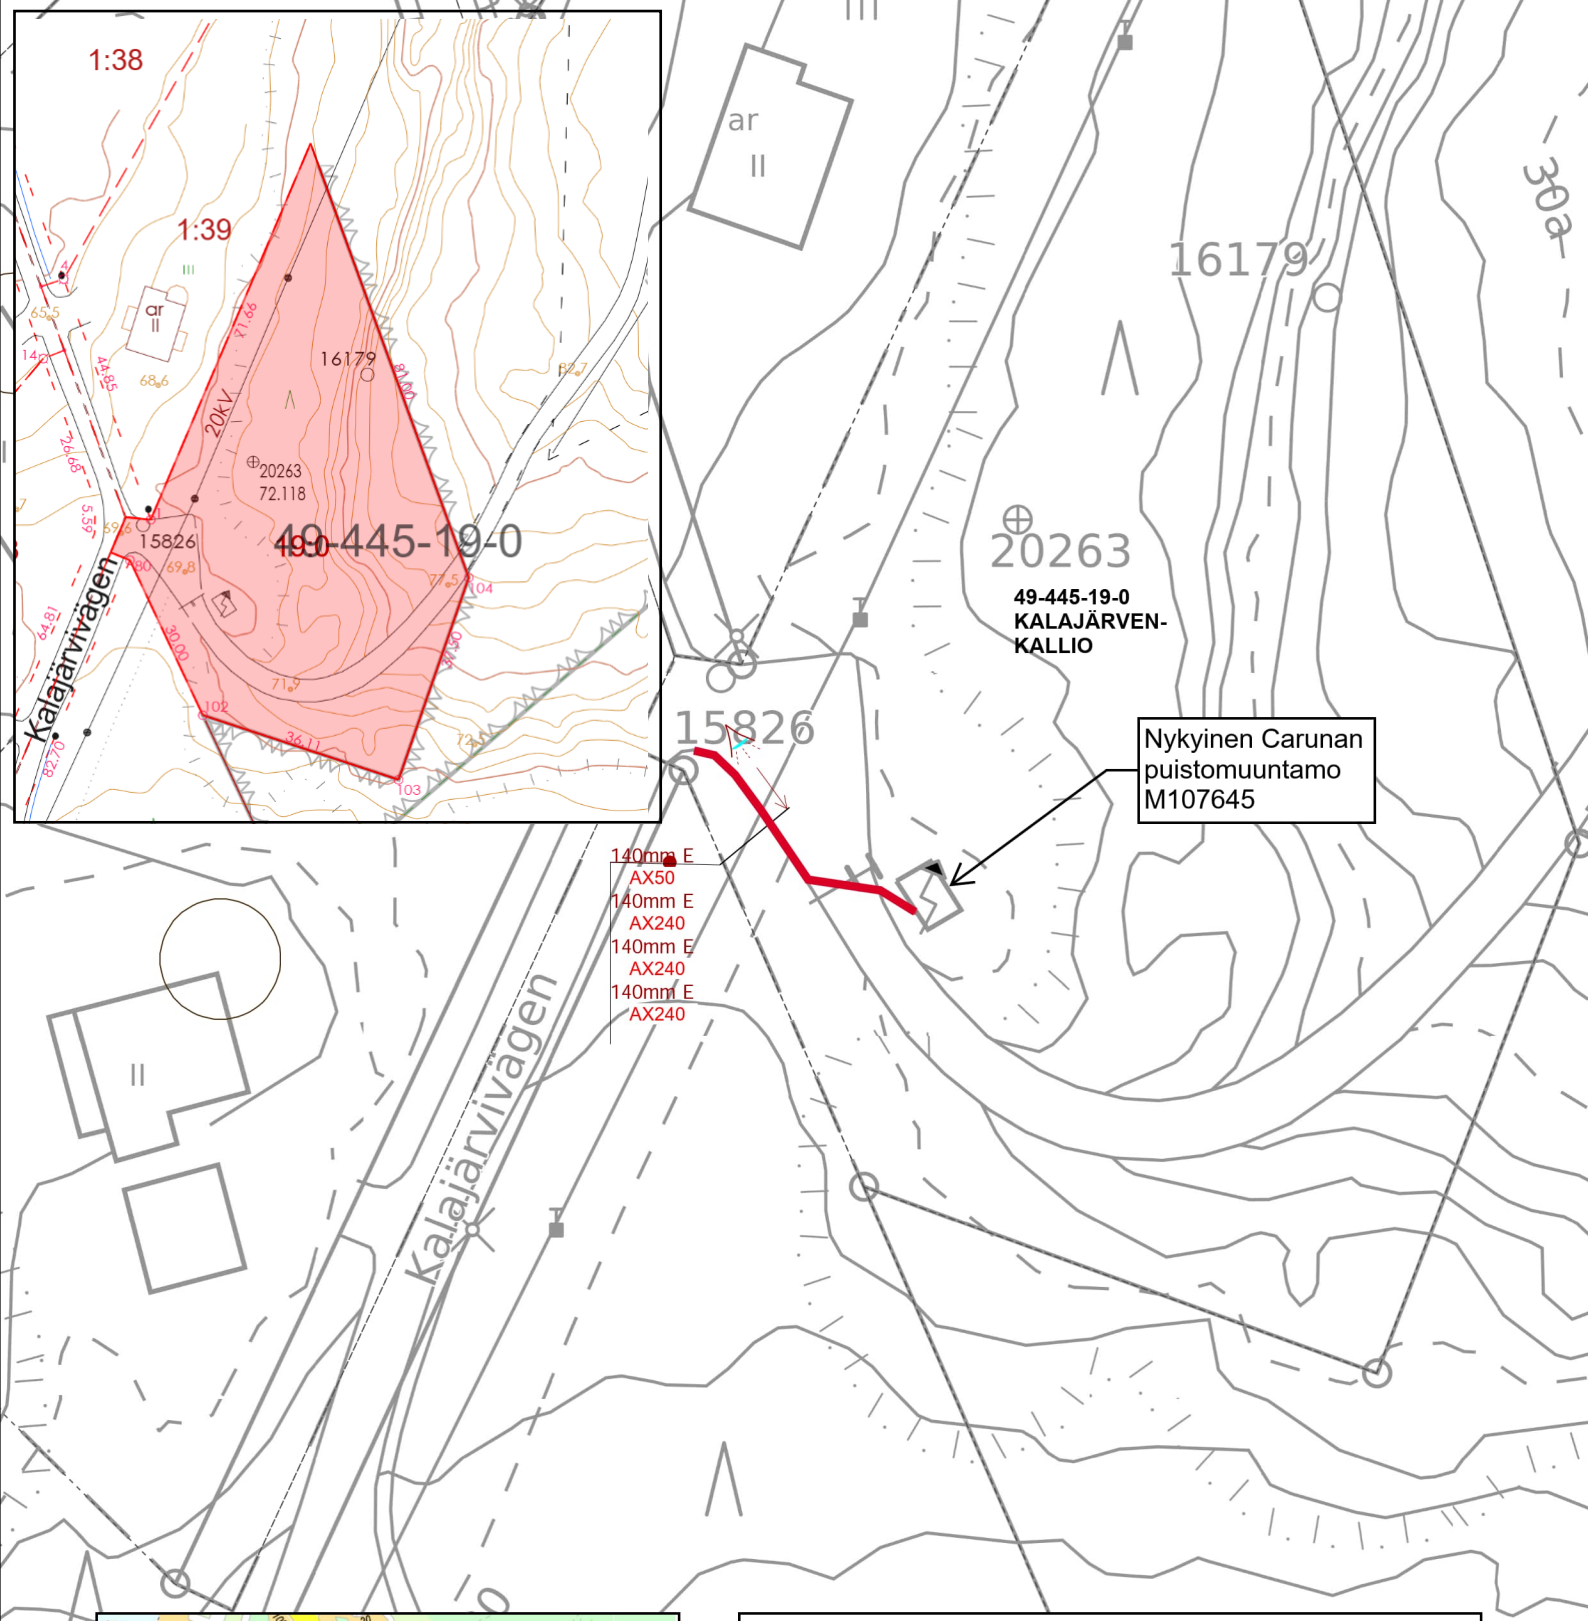

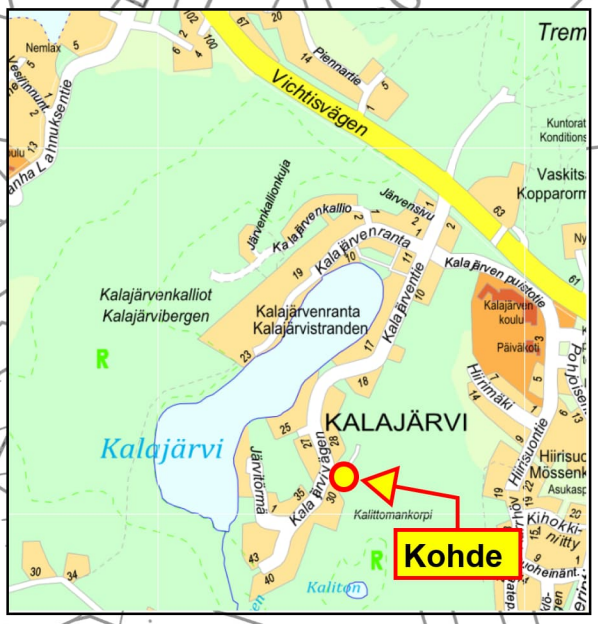

= uusi kaapelireitti

= poikkileikkausmerkintä, kaapelireitille asennettava uusi 0.4 kV maakaapeli (kaapelityyppi ja -poikkipinta)

AX25

Varattavan käyttöoikeusalueen leveys maakaapeleilla on 1 m. Kaapelin upotussyvyys on pääsääntöisesti 0,7 m, maaperästä ja kaapelin suojaustavasta riippuen voidaan asentaa myös matalammalle.

caruna

Karttaliite-1

Projektin nimi:	CR Liittymät PJ V1 - Espoo 2021		
Työkartan nimi:			
Suunnitelman nimi:	277607 Kalajärventien Vesiosuus	Suunnittelija:	Rauter Ilkka
Projektinumero	J2109074	Tulostuspvm:	02.09.2025
Käyttäjän yhtiö:	Eltel Networks	Mittakaava:	1:500
Info:			