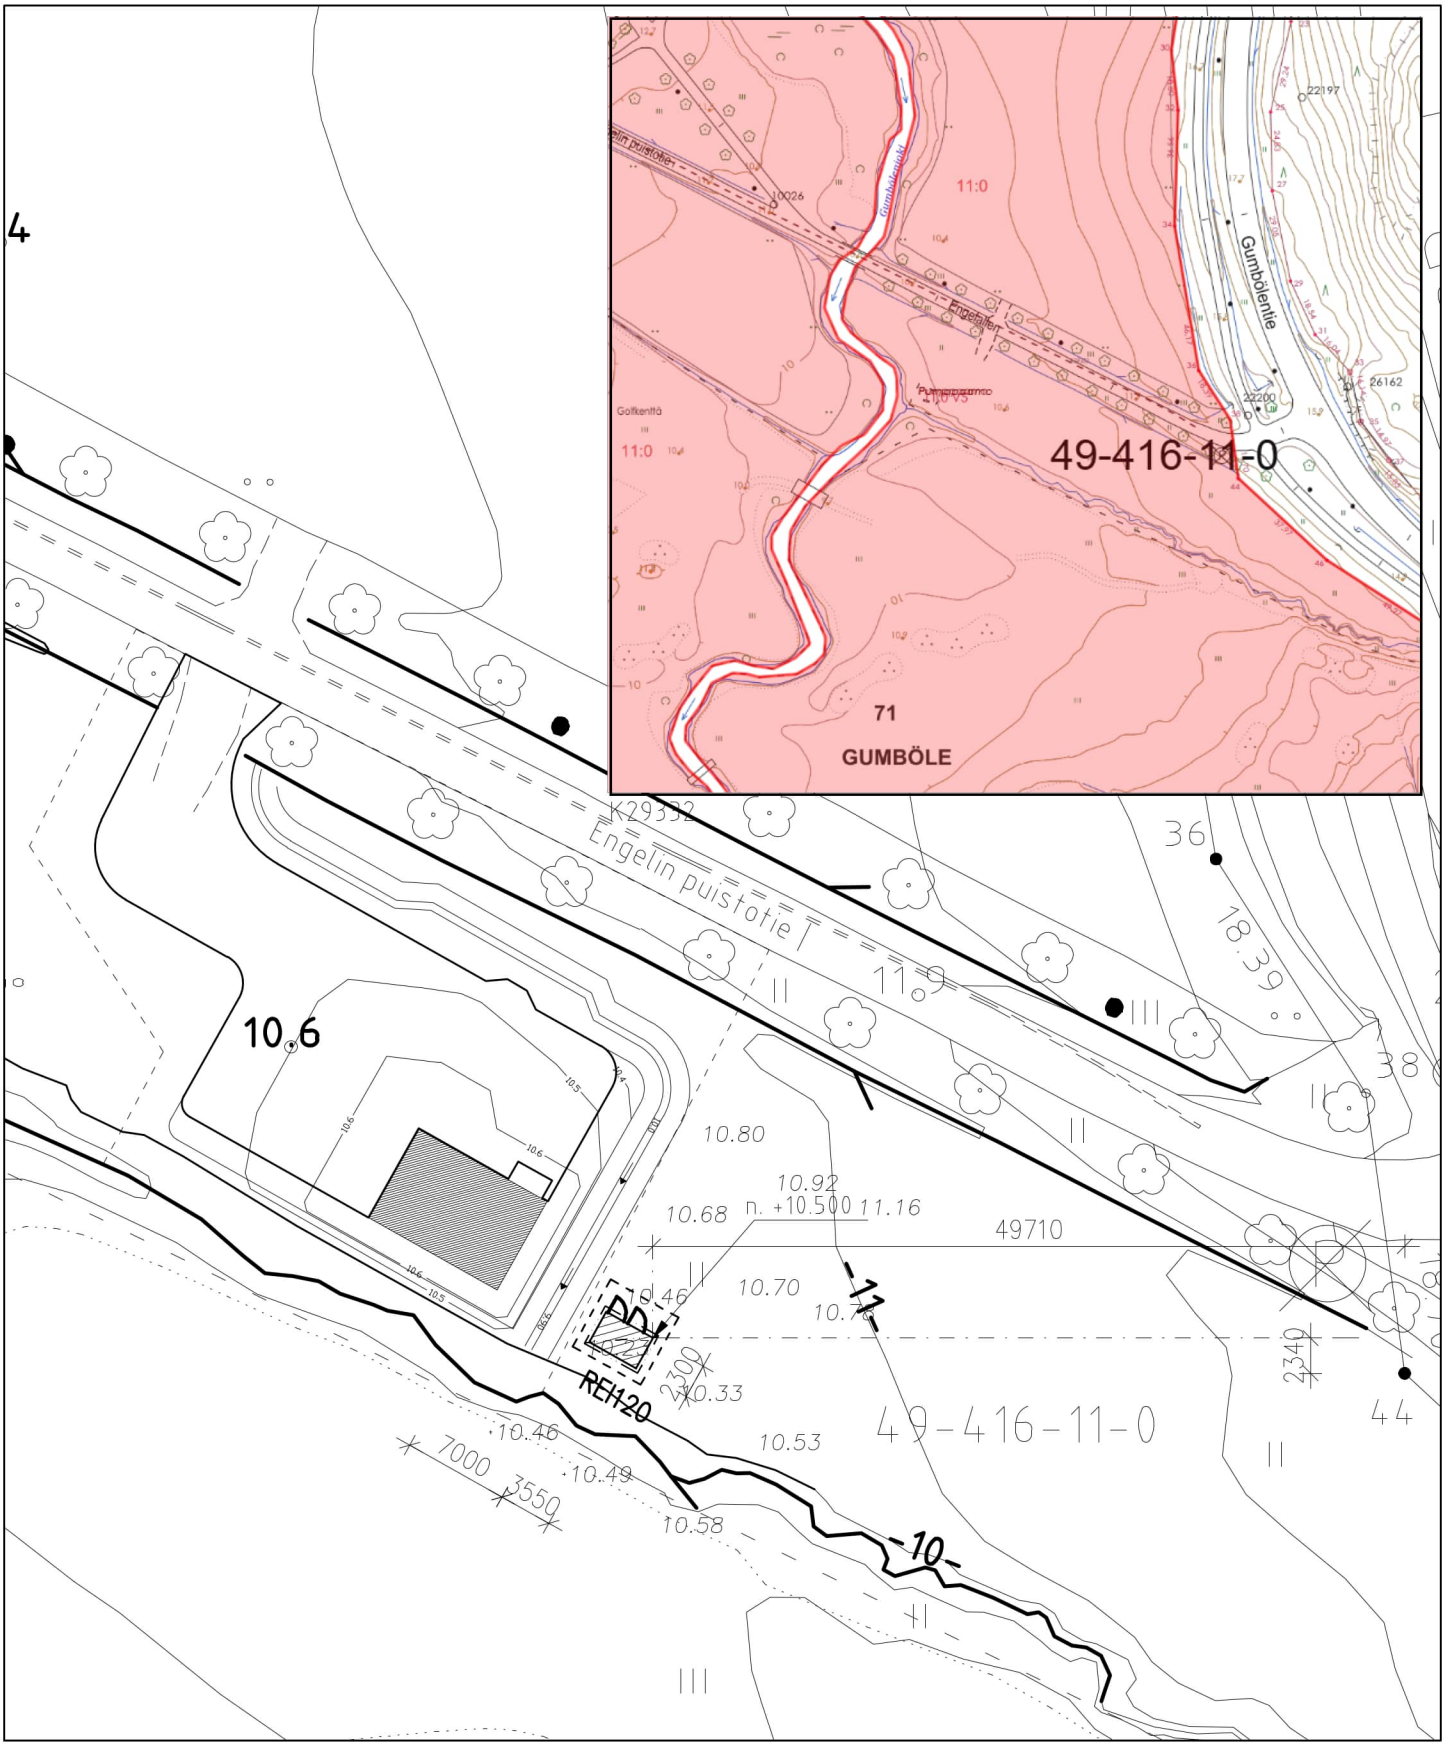

MUUNTAMON JULKIISVUT ON RAPATTU SAMAAN VÄRIIN KUIN PUMPPAAMO

caruna

KIVINEN
RUSANEN
ARKKITEHDIT

MUUNTAMO

Engelin puistotie, Gumböle

Liitekartta, asemapiirustus 13.08.2025 1/500