


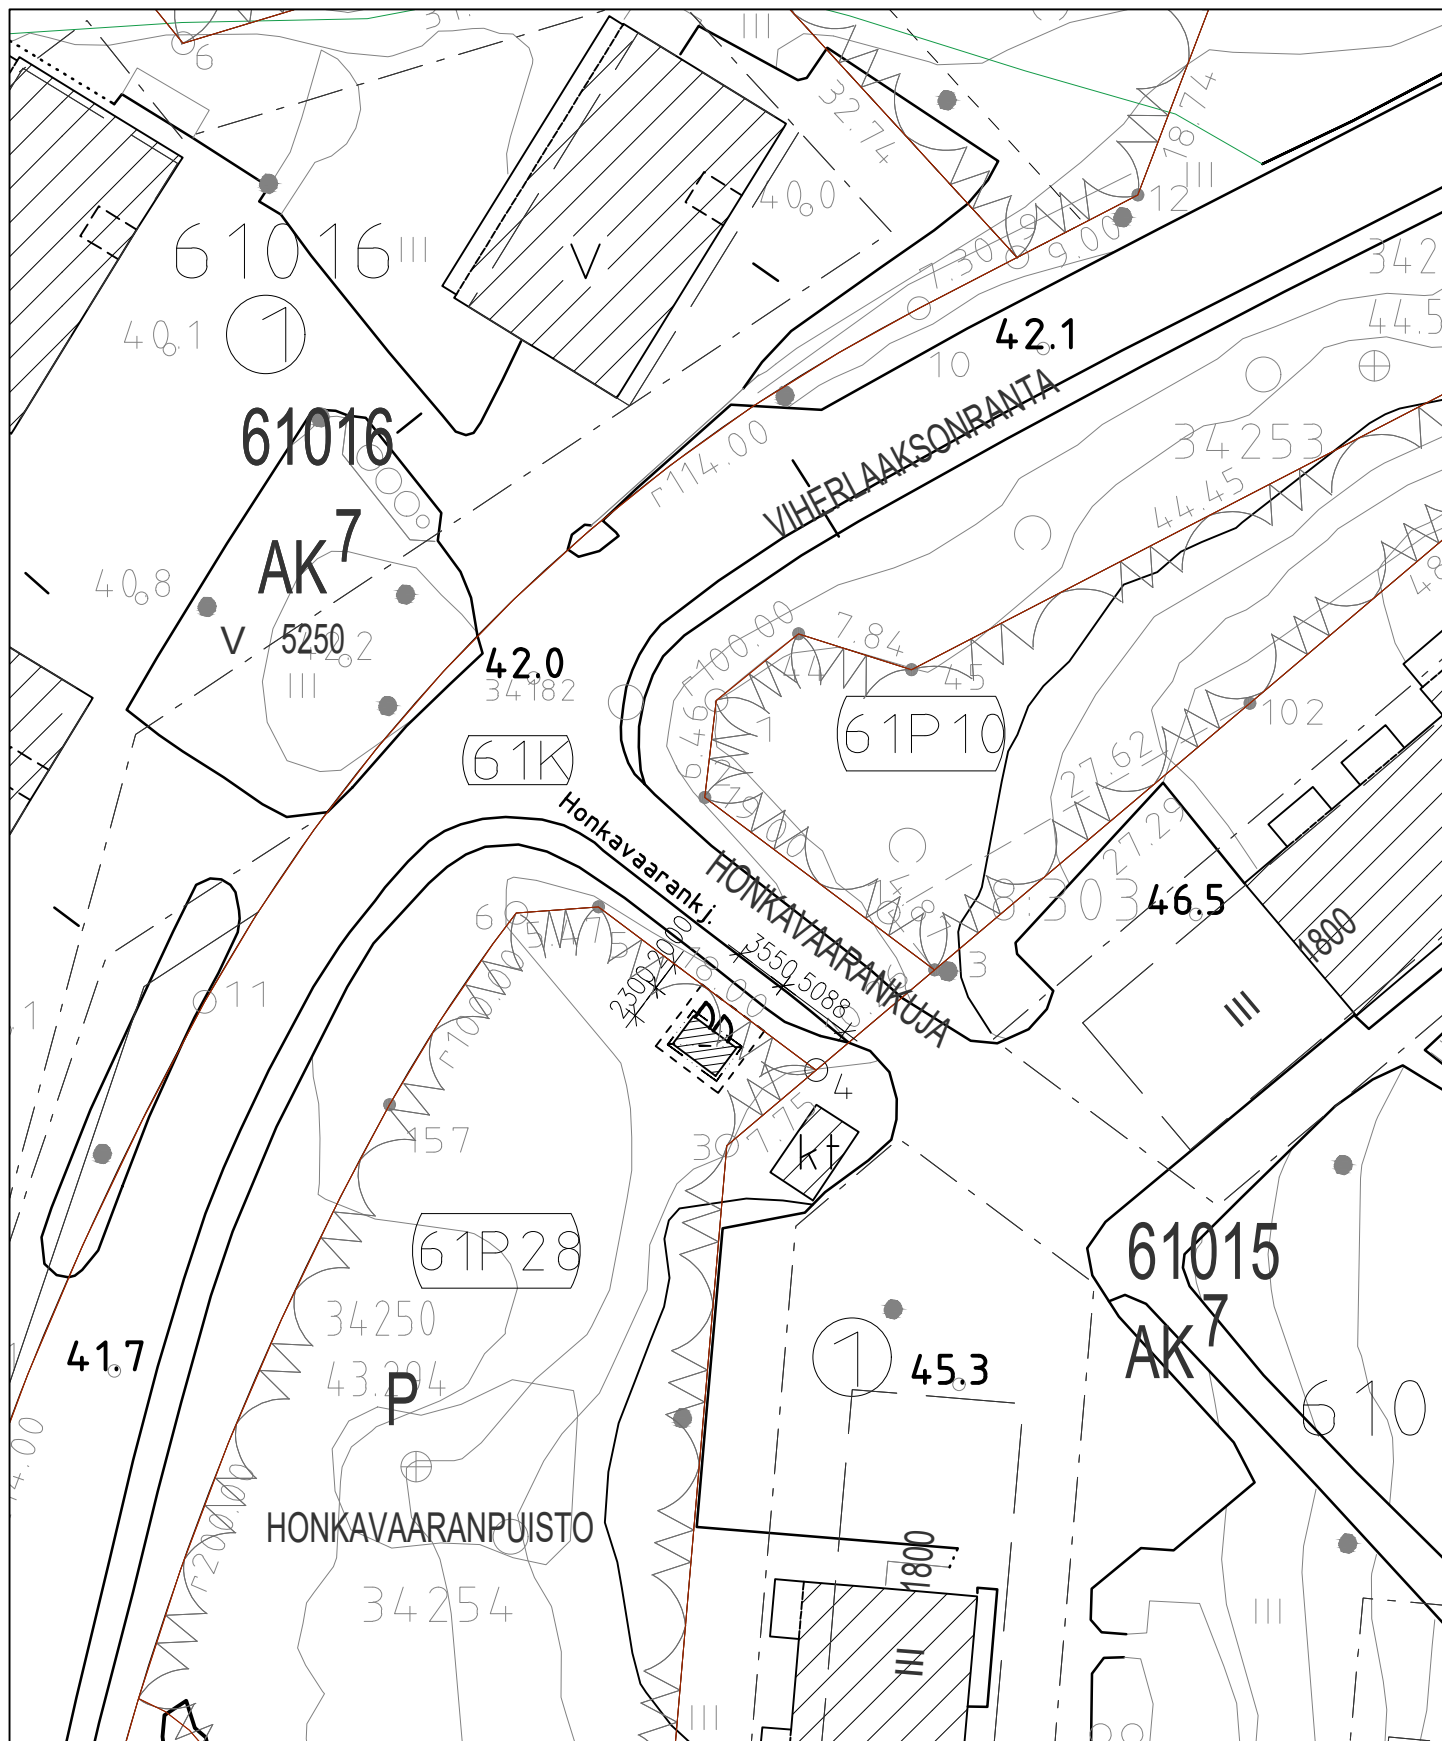

MUUNTAMO ON TYYPPIHVÄKSYTTYÄ MALLIA "ESPOO"

caruna


KIVINEN
RUSANEN
ARKKITEHDIT

M134554

Honkavaarankuja, Viherlaakso

Liitekartta, asemapiirustus 22.10.2025

1/500

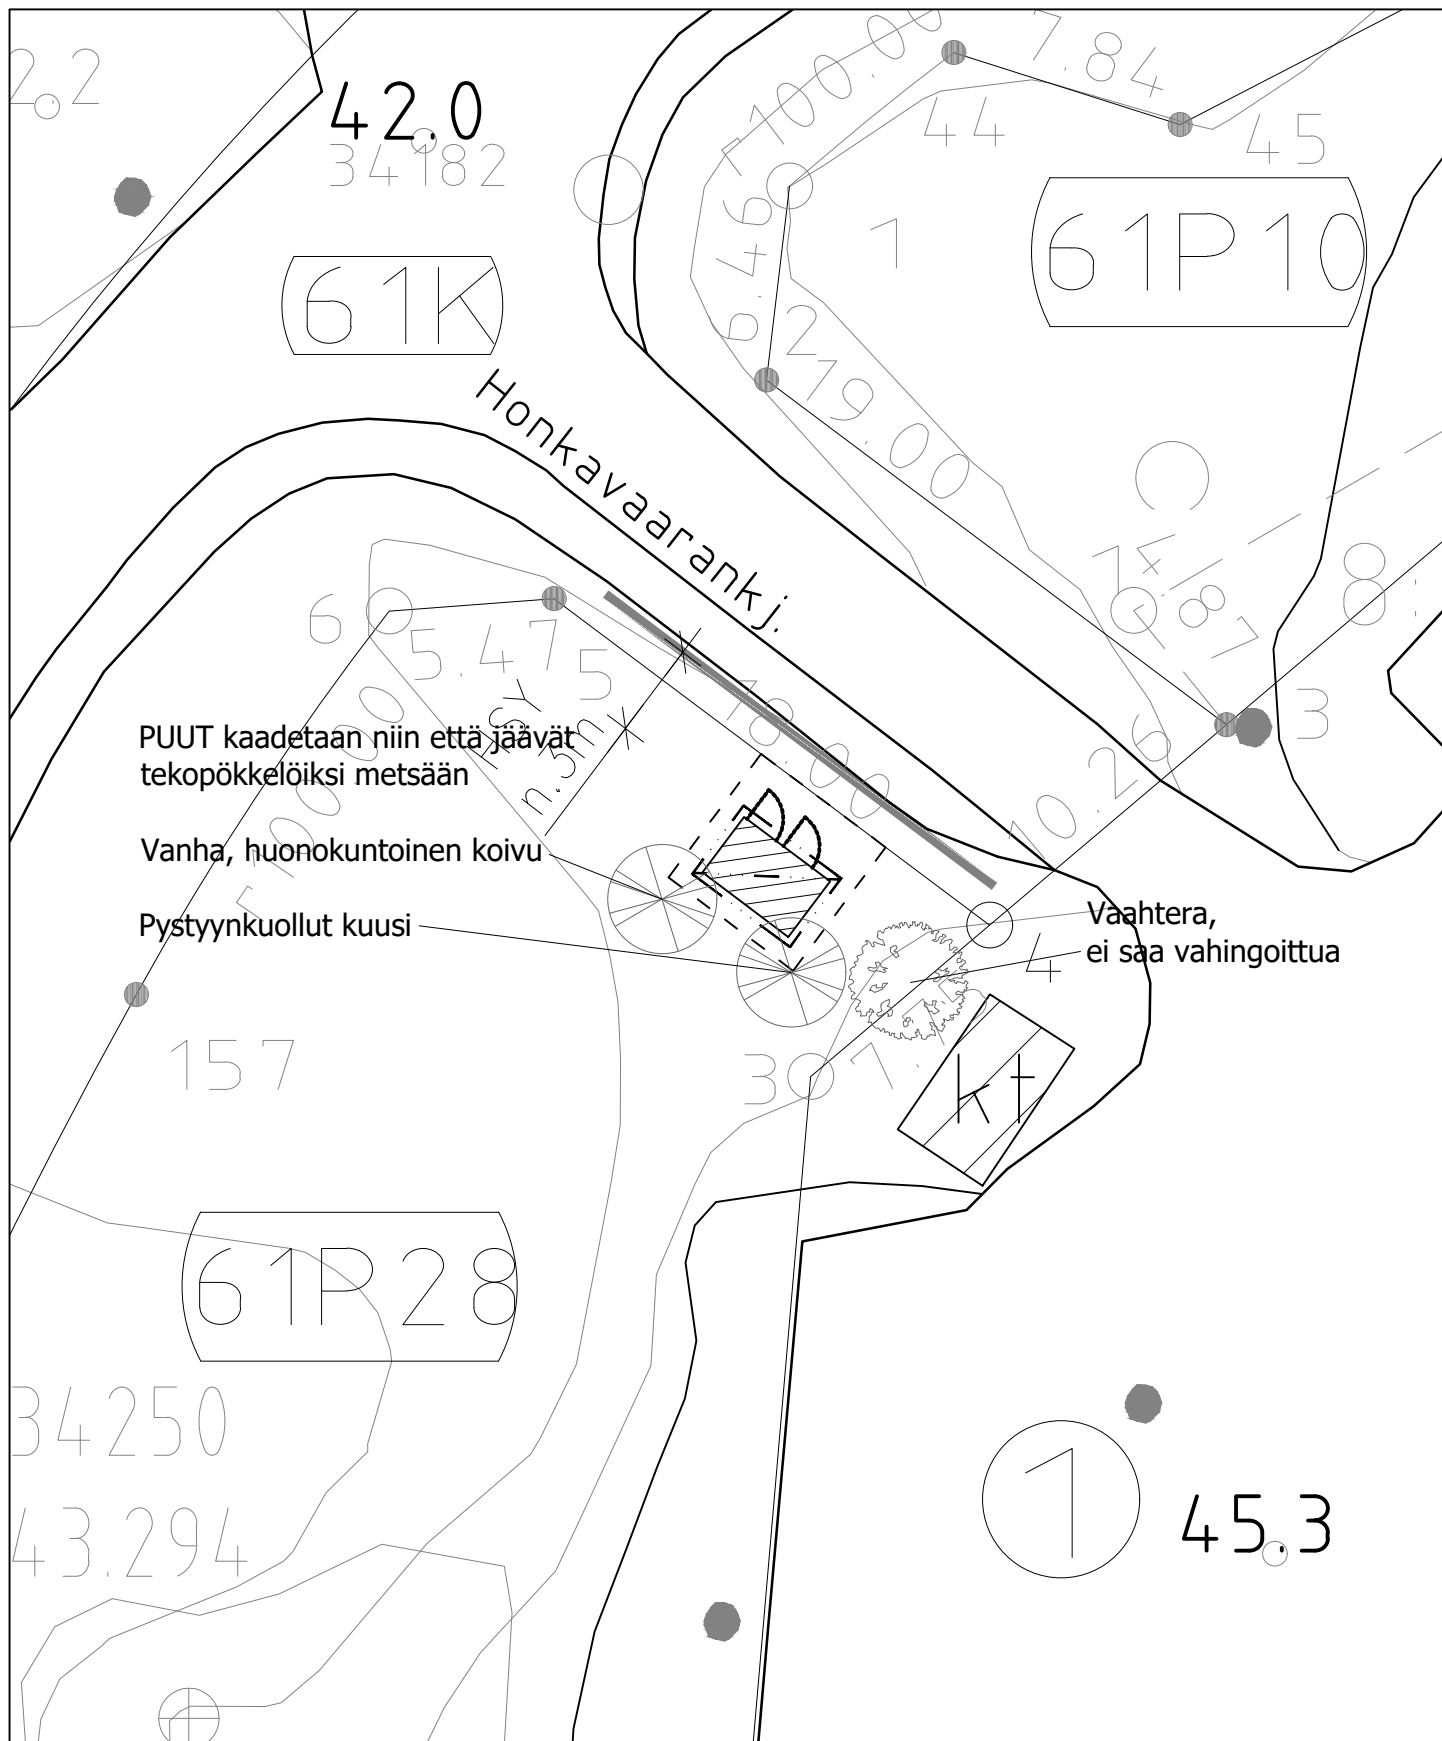

MUUNTAMO ON TYYPPIHVÄKSYTTYÄ MALLIA "ESPOO"

caruna

KIVINEN
RUSANEN
ARKKITEHDIT

M134554

Honkavaarankuja, Viherlaakso

Liitekartta, pihapiirustus

22.10.2025

1/200