


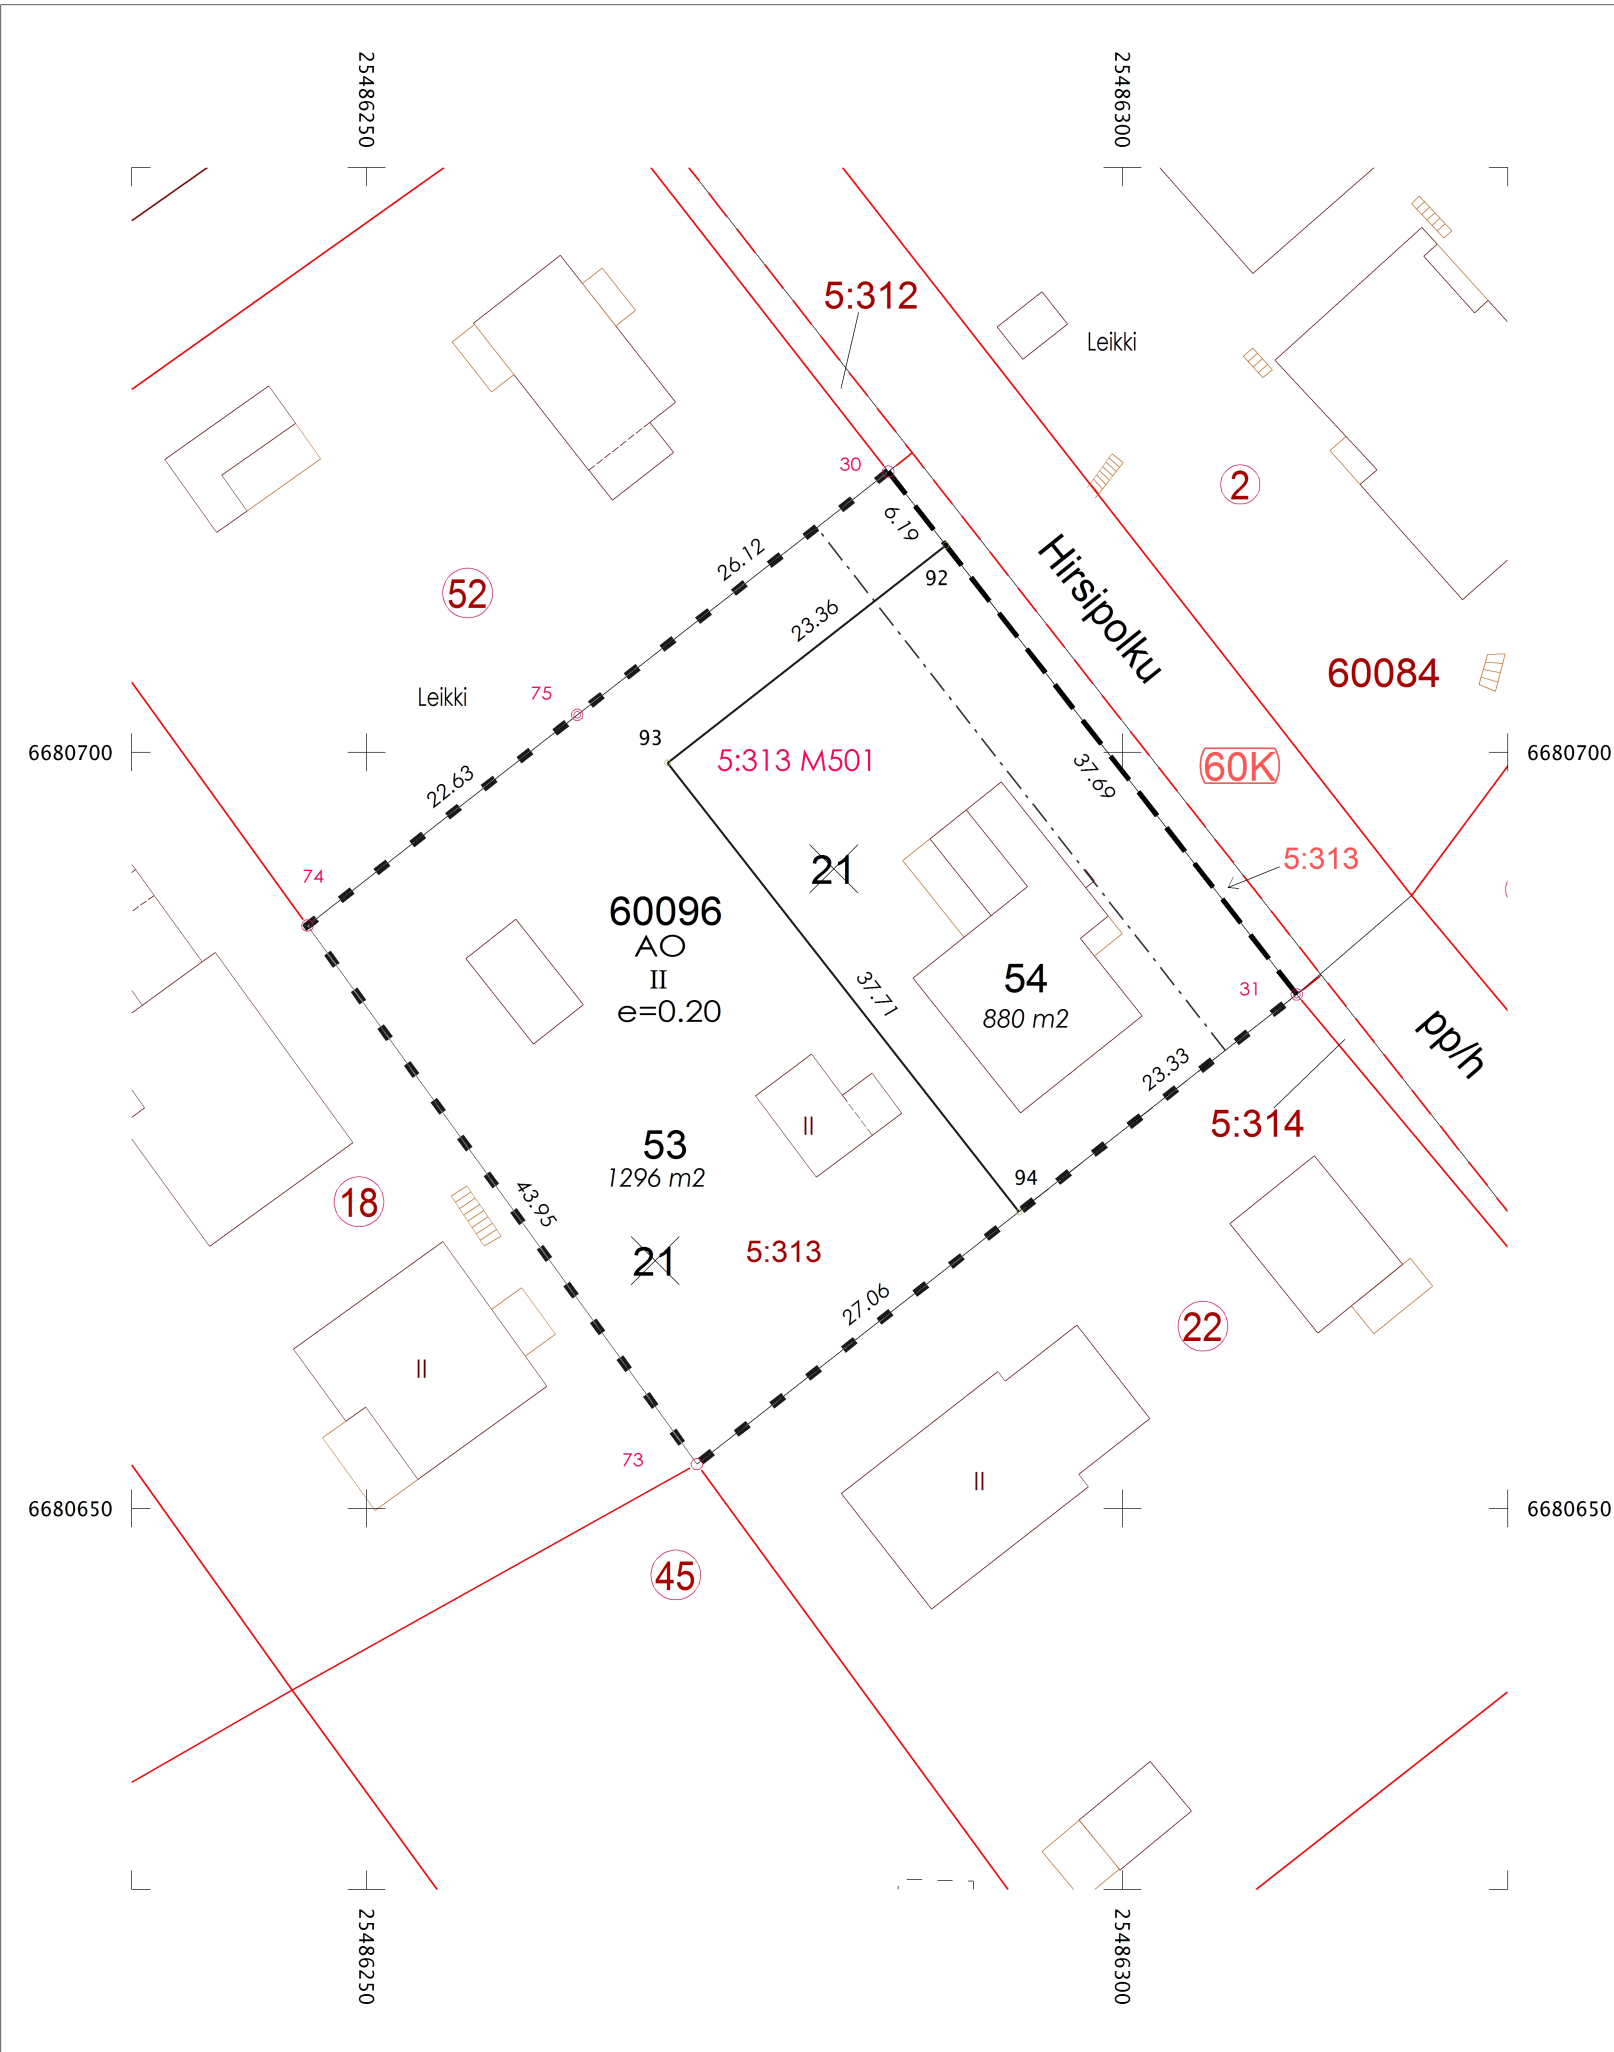

TONTTIEN MUODOSTUMINEN
TOMTBILDNING

TONTTI TOMT	P-ALA M2 AREAL M2	OSAP-ALA DELAREAL	MÄÄRÄALA OMRÅDE	KIINTEISTÖ FASTIGHET		
49-60-96-53	1296	1296		49-413-5-313	K	K.28 T.18
49-60-96-54	880		880	49-413-5-313	M 0501	K.28 T.18



Tasokoordinaattijärjestelmä ETRS-GK25
KOORDINAATTILUETTELO
KOORDINATFÖRTECKNING

N:O	Y	X
30	25486284.498	6680718.569
31	25486311.512	6680683.999
73	25486271.836	6680652.943
74	25486246.081	6680688.555
75	25486263.916	6680702.489
92	25486288.307	6680713.695
93	25486269.900	6680699.314
94	25486293.142	6680669.620

TONTTIJAONMUUTOS ÄNDRING AV TOMTINDELNING			1:500	ESPOO ESBO	KAUPUNKIMITTAUSYKSIKKÖ STADSMÄTNINGSSENHETEN		
KAUPUNGINOSA	60	LAAKSOLAHTI		KORTTELI	96	TONTIT	53,54
ASEMAKAAVA AK N:O		LAAKSOLAHTI II-III, muutos 60:31		VAHVISTETTU ALUENUMERO		29.05.1997 049 140304	
EDELLINEN TONTTIJAKO HYVÄKSYTTY			25.06.1979	MUUTTUNEET TONTIT			21
LASK.	JN	TONTTIJAON LAATI KIINTEISTÖINSINÖÖRIN MÄÄRÄÄMÄNÄ GEODEETTINEN LASKIJA					
PIIRT.	JN						
TONTTIJAON HYVÄKSYNYT KAUPUNGINGEODEETTI							
KARTTALEHDET	680486b			TJ-KARTTA		60096:11	