


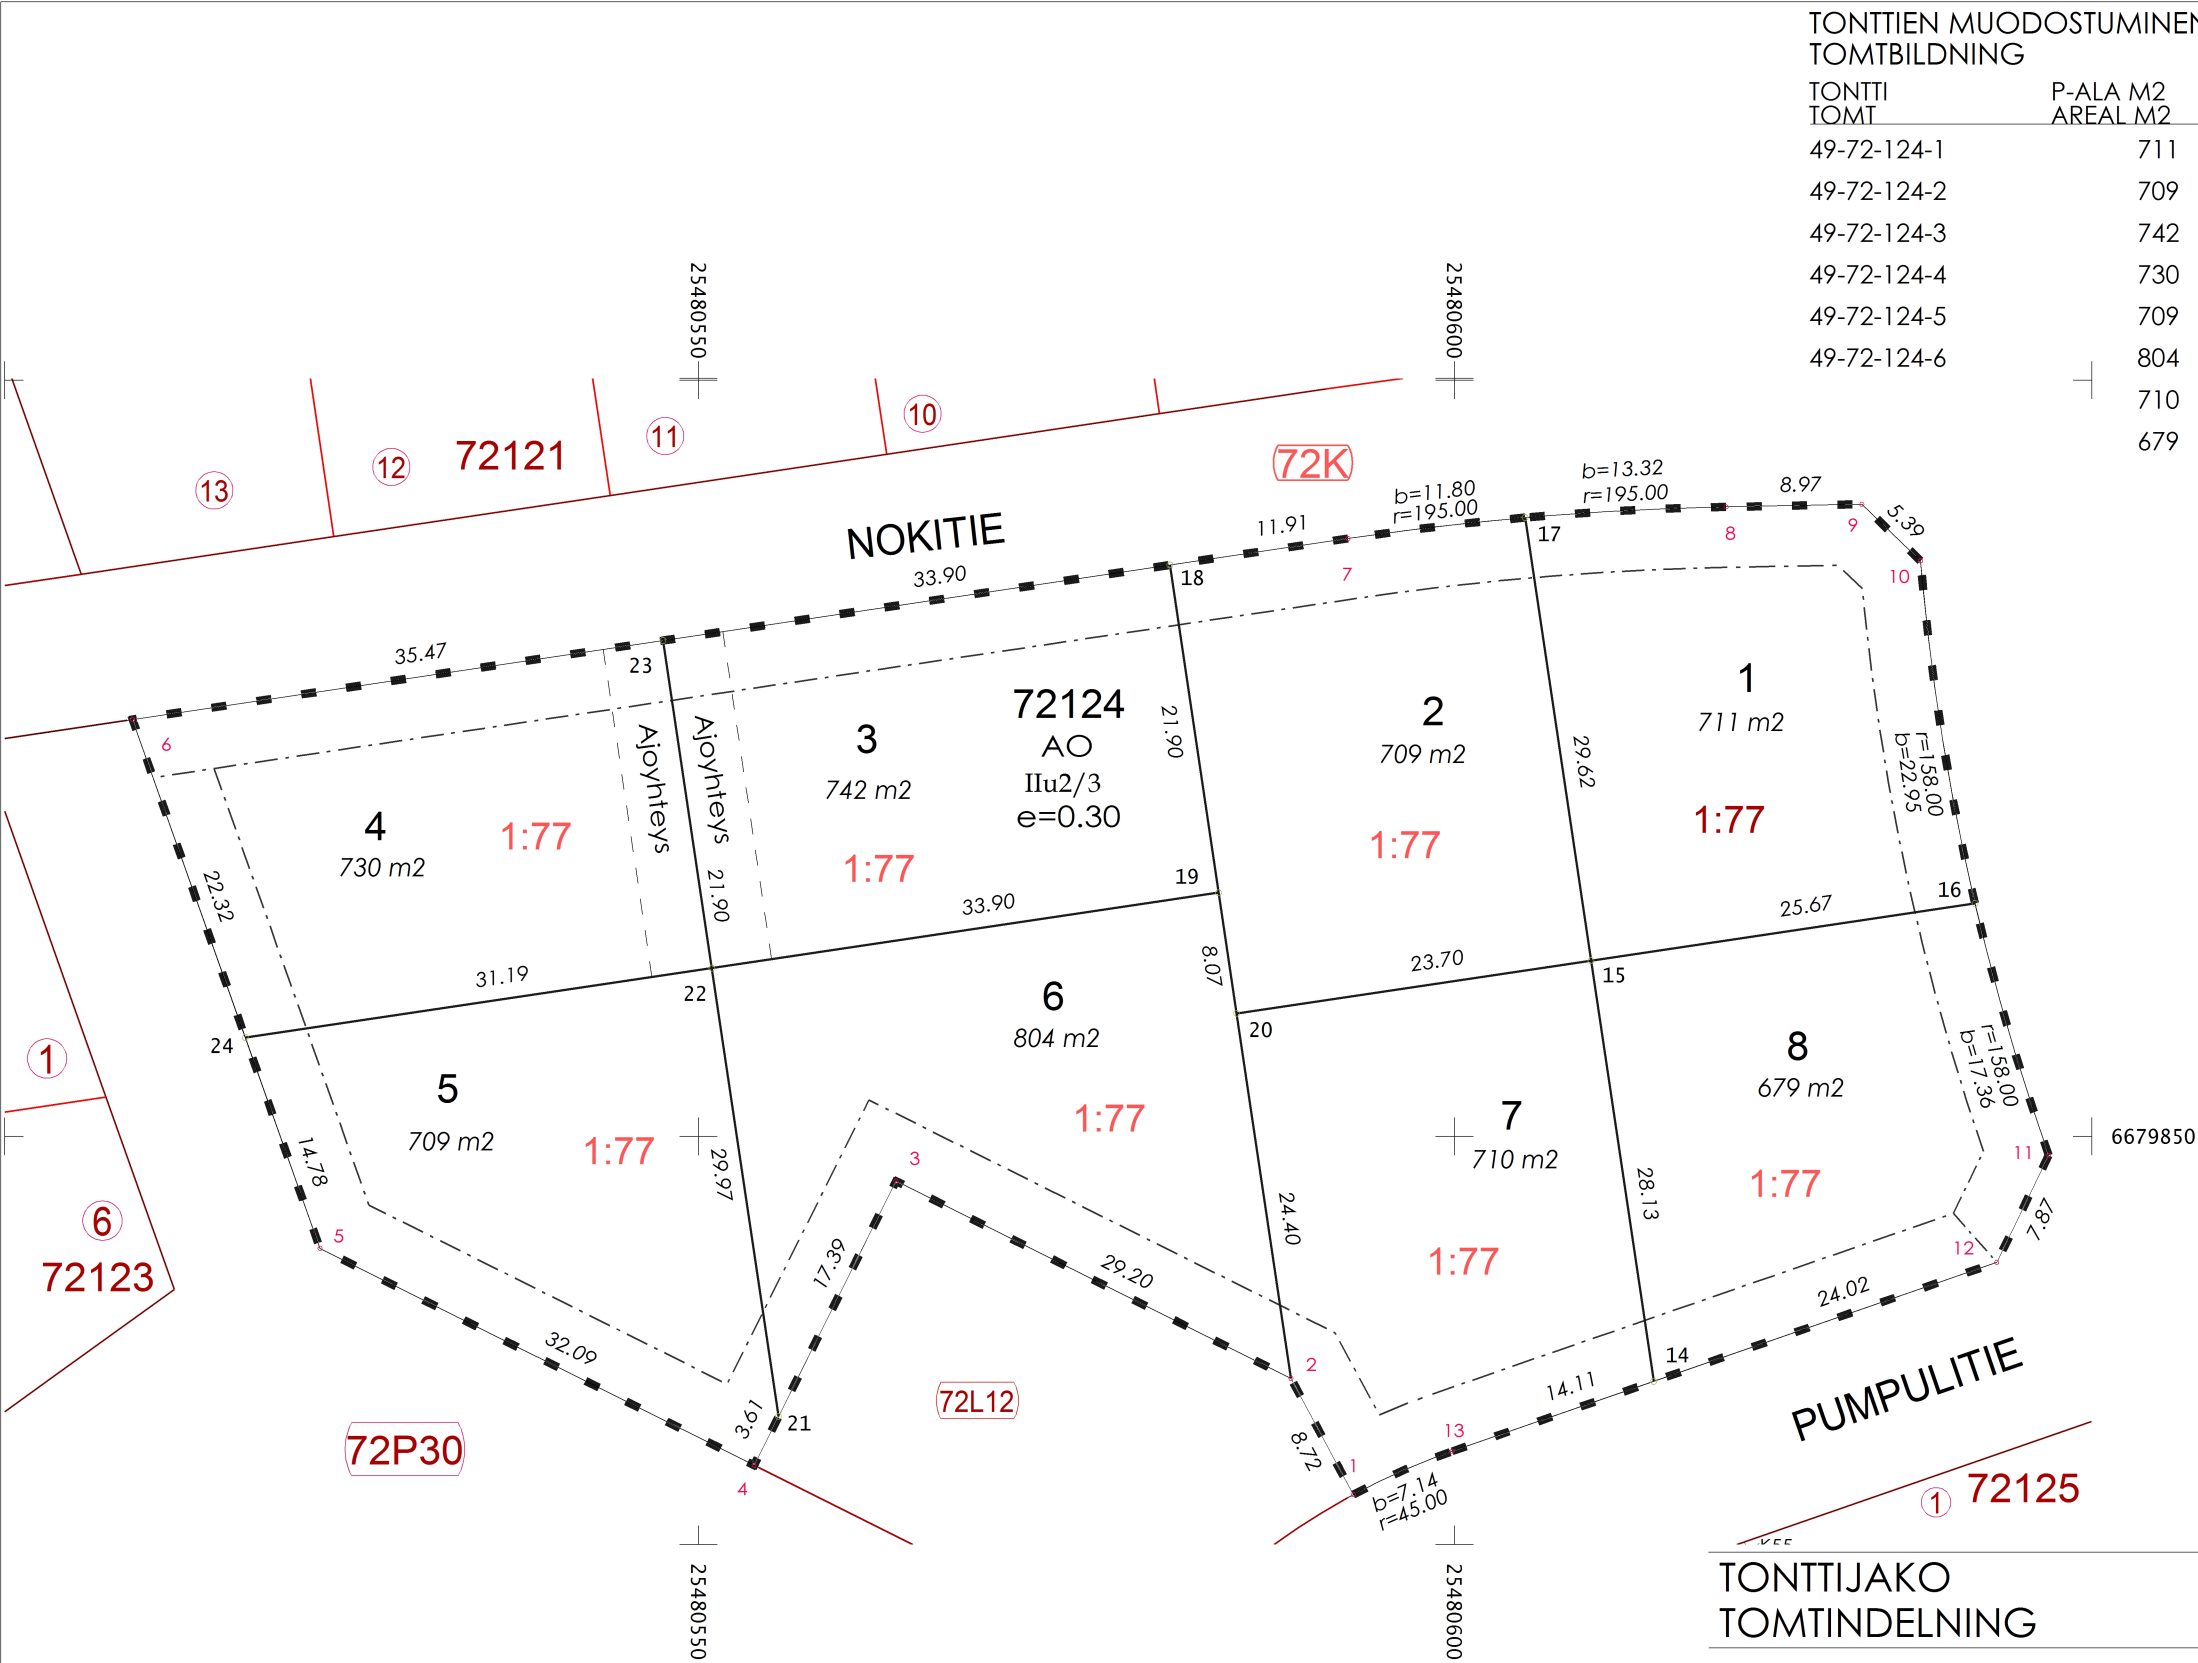

TONTTIEN MUODOSTUMINEN
TOMTBILDNING

TONTTI TOMT	P-ALA M2 AREAL M2	OSAP-ALA DELAREAL	MÄÄRÄALA OMRÅDE	KIINTEISTÖ FASTIGHET		
49-72-124-1	711	711		49-414-1-77	K	SOLKULLA II
49-72-124-2	709	709		49-414-1-77	K	SOLKULLA II
49-72-124-3	742	742		49-414-1-77	K	SOLKULLA II
49-72-124-4	730	730		49-414-1-77	K	SOLKULLA II
49-72-124-5	709	709		49-414-1-77	K	SOLKULLA II
49-72-124-6	804	804		49-414-1-77	K	SOLKULLA II
	710	710		49-414-1-77	K	SOLKULLA II
	679	679		49-414-1-77	K	SOLKULLA II

Tasokoordinaattijärjestelmä ETRS-GK25
KOORDINAATTILUETTELO
KOORDINATFÖRTECKNING

N:O	Y	X
1	25480593.300	6679826.315
2	25480589.177	6679833.997
3	25480563.055	6679847.045
4	25480553.671	6679828.258
5	25480524.961	6679842.599
6	25480512.561	6679877.565
7	25480592.951	6679889.534
8	25480617.960	6679891.624
9	25480626.933	6679891.795
10	25480630.819	6679888.054
11	25480639.292	6679848.755
12	25480635.859	6679841.675
13	25480599.834	6679829.180
14	25480613.167	6679833.804
15	25480609.025	6679861.624
16	25480634.414	6679865.404
17	25480604.664	6679890.917
18	25480581.170	6679887.780
19	25480584.395	6679866.116
20	25480585.584	6679858.134
21	25480555.282	6679831.485
22	25480550.870	6679861.125
23	25480547.644	6679882.788
24	25480520.020	6679856.532

TONTTIJAKO
TOMTINDELNING

1:500

ESPOO KAUPUNKIMITTAUSYKSIKKÖ
ESBO STADSMÄTNINGSENHETEN

KAUPUNGINOSA	72	KARHUSUO	KORTTELI	124	TONTIT	1-8
ASEMAKAAVA AK N:O	MIILUKORPI II 72:12		VAHVISTETTU ALUENUMERO		25.01.2021 049 631900	
LASK.	JN	TONTTIJAON LAATI KIINTEISTÖINSINÖÖRIN MÄÄRÄÄMÄNÄ GEODEETTINEN LASKIJA			Juuso Nieminen 24.10.2025	
PIIRT.	JN					
TONTTIJAON HYVÄKSYNYT KAUPUNGINGEODEETTI						