


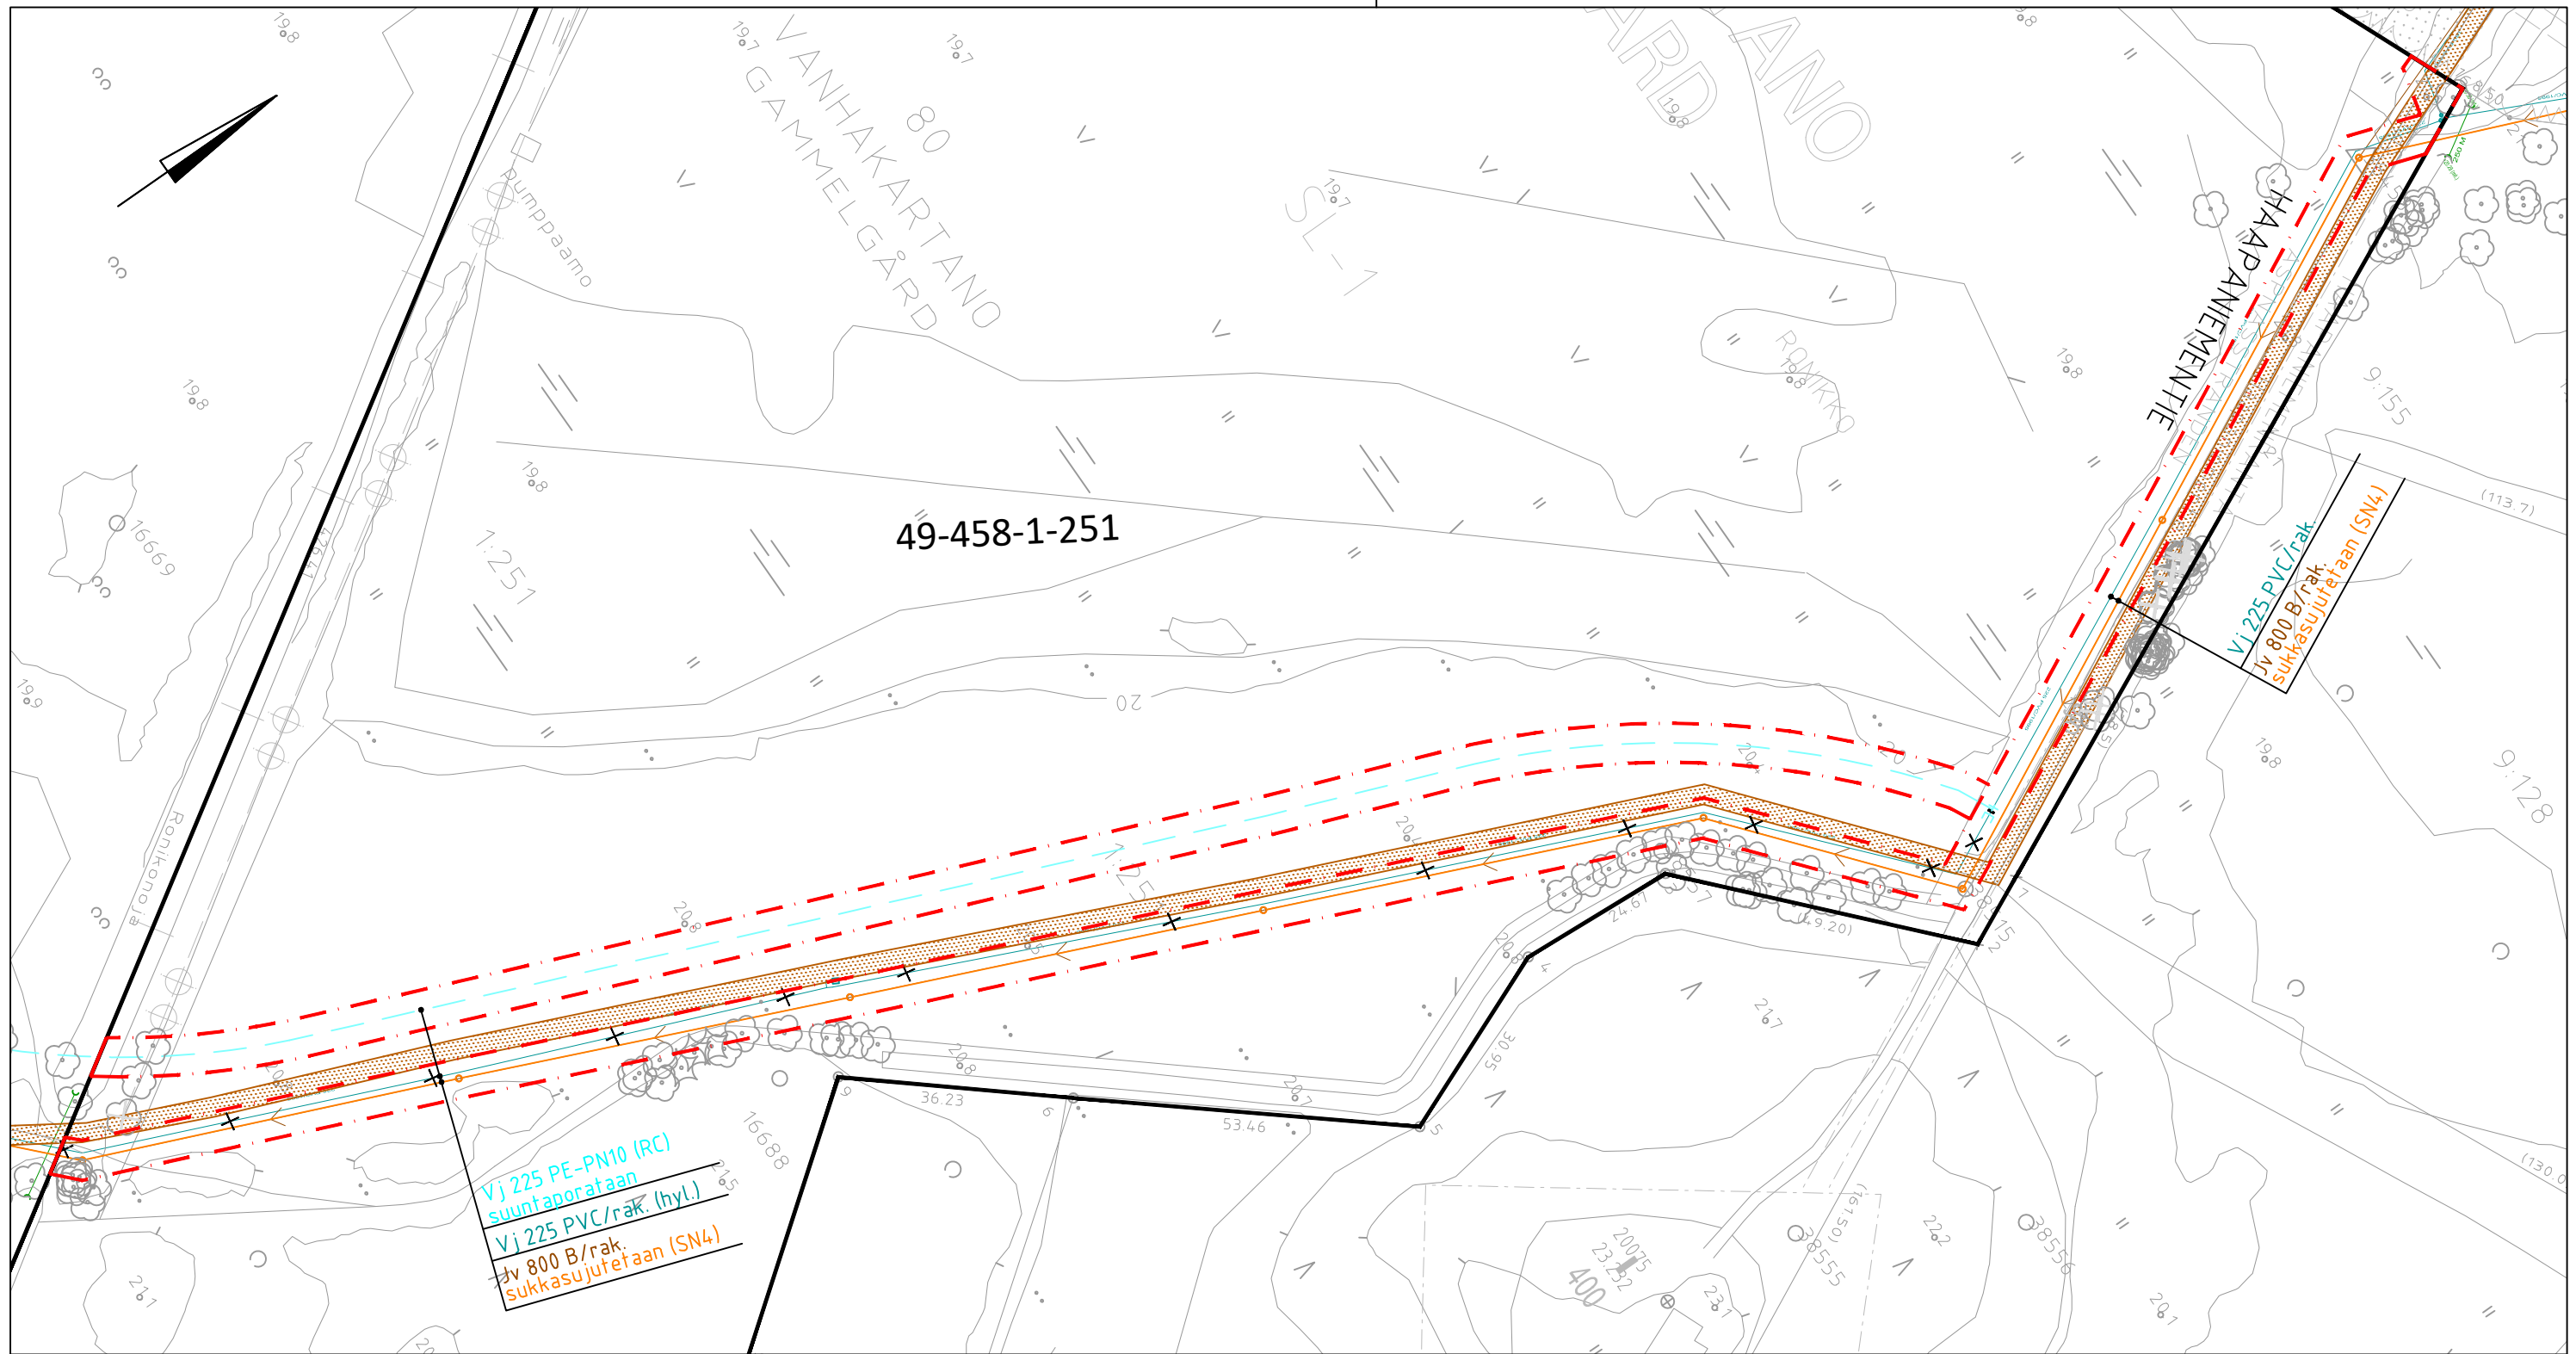

HSY:n vesihuolto

PL 100
00066 HSY
p.(09) 15611

JÄRVENPERÄN PÄÄVIEMÄRIN SANEERAUKSEN RAKENNUSSUUNNITTELU VÄLILLÄ NEPPERI - JÄRVENPERÄ

Kiinteistö 49-458-1-251

Sijoituslupa liitekartta

Mittakaava 1:1000

MERKINTÖJEN SELITYS

- Suunniteltu vesijohto
- Suunniteltu jätevesiviemäri
- Rakennettu vesijohto
- Rakennettu jätevesiviemäri
- Työmaa-/huoltotie

Kiinteistön alue

Rajoitealue (leveys 6m)

