


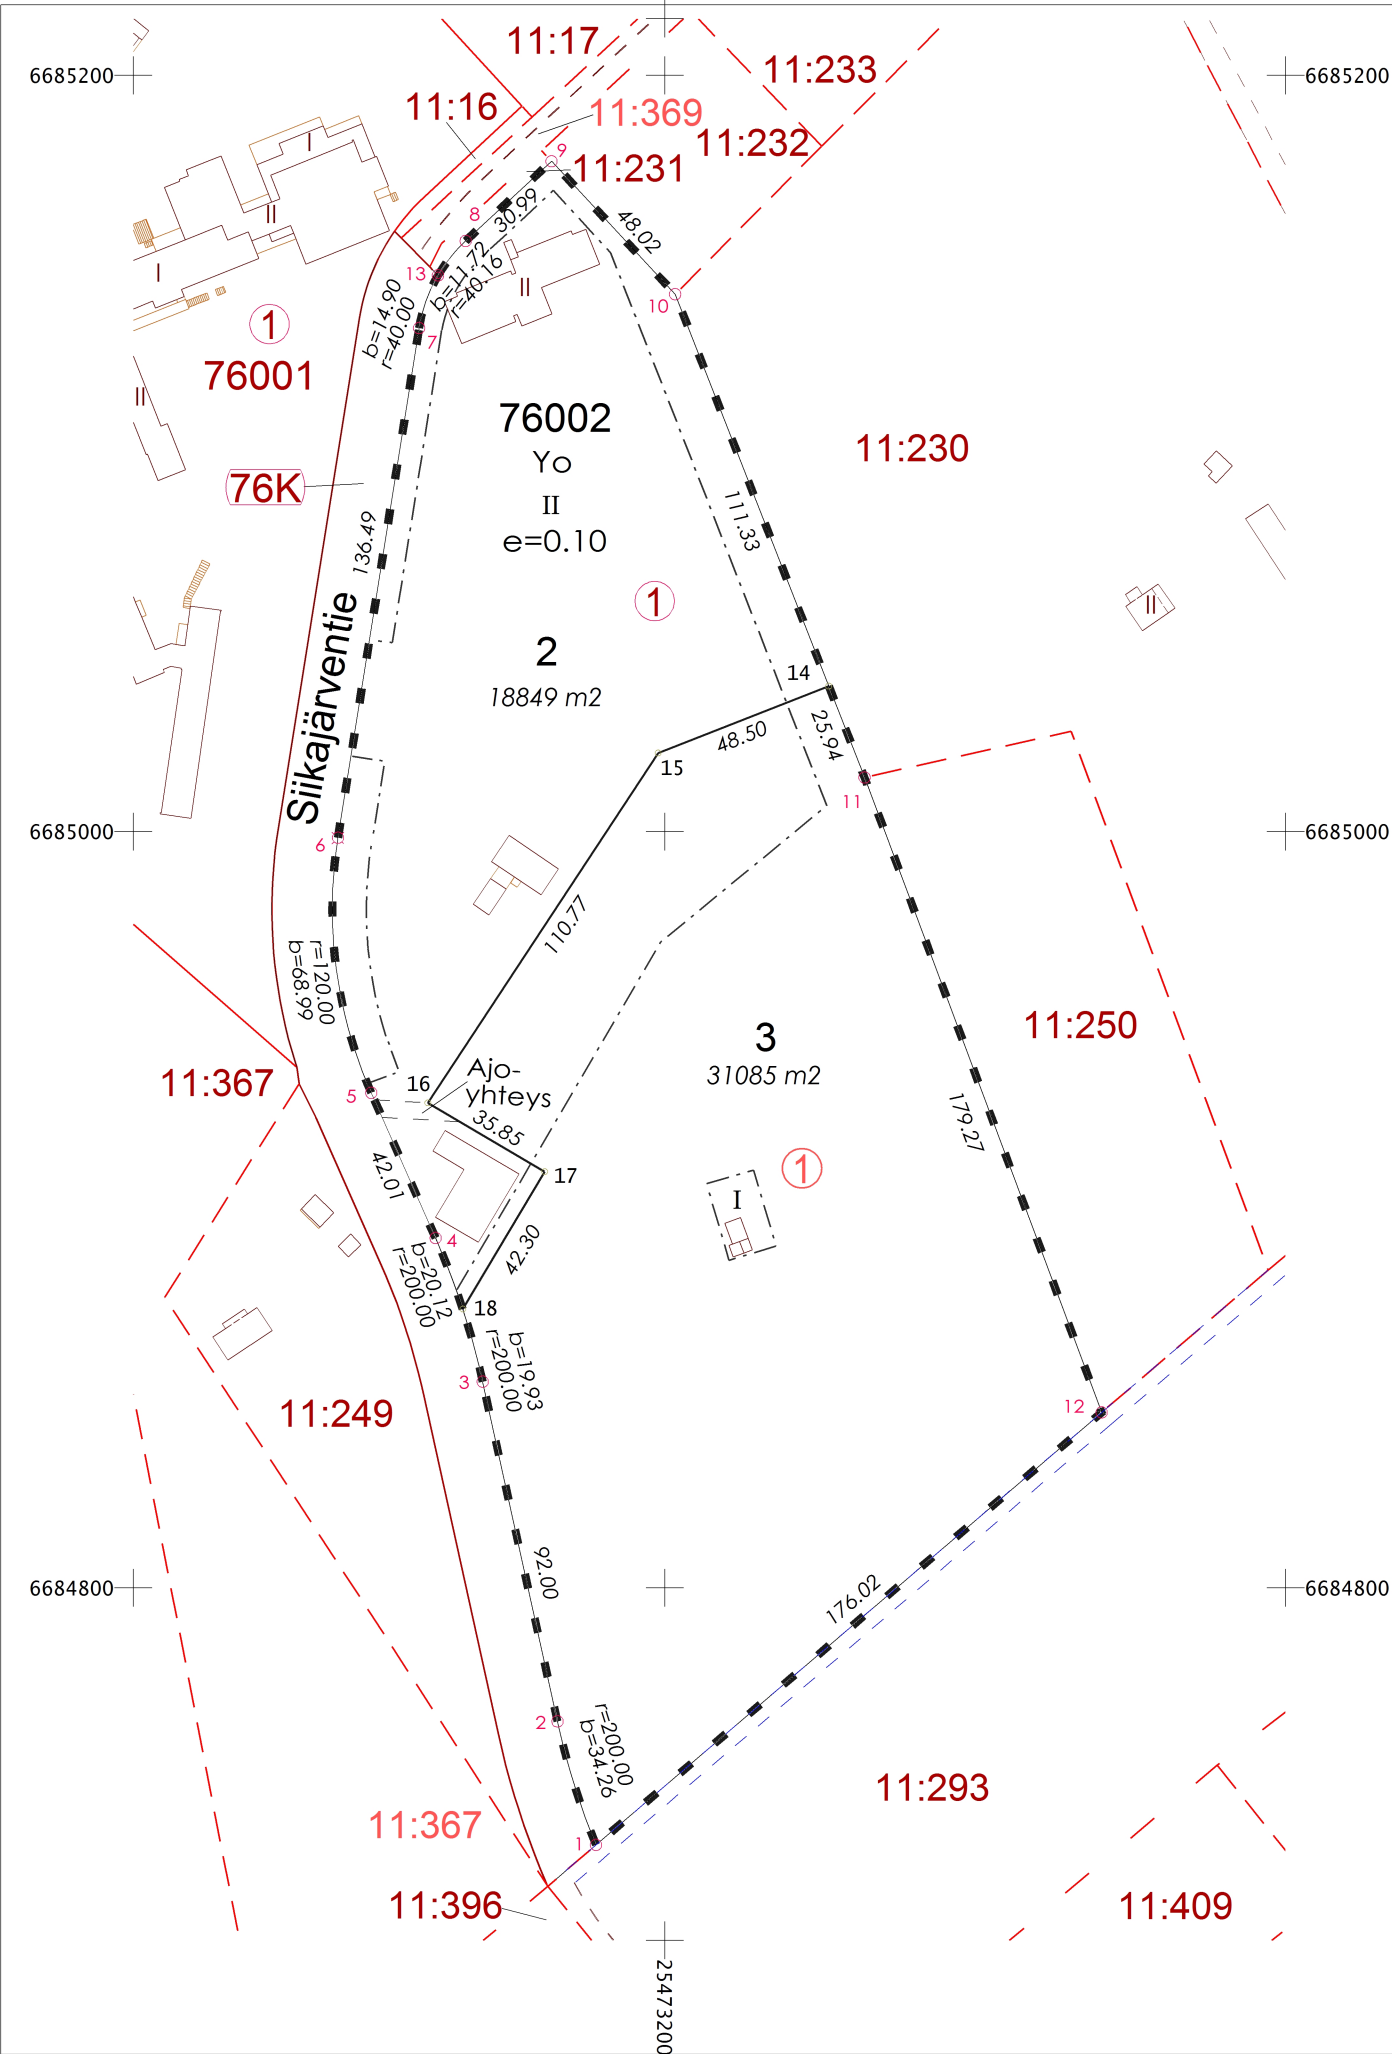

TONTTIEN MUODOSTUMINEN
TOMTBILDNING

TONTTI TOMT	P-ALA M2 AREAL M2	OSAP-ALA DELAREAL	MÄÄRÄALA OMRÅDE	KIINTEISTÖ FASTIGHET	
49-76-2-2	18849	18849		49-76-2-1	K
49-76-2-3	31085	31085		49-76-2-1	K

Tasokoordinaattijärjestelmä ETRS-GK25
KOORDINAATTILUETTELO
KOORDINATFÖRTECKNING

N:O	Y	X
1	25473181.776	6684732.026
2	25473171.584	6684764.690
3	25473151.797	6684854.537
4	25473139.335	6684892.531
5	25473122.317	6684930.942
6	25473113.524	6684998.416
7	25473134.982	6685133.204
8	25473147.293	6685156.252
9	25473170.018	6685177.316
10	25473202.731	6685142.157
11	25473252.828	6685014.354
12	25473315.555	6684846.416
13	25473139.980	6685147.150
14	25473243.361	6685038.505
15	25473198.206	6685020.805
16	25473137.308	6684928.277
17	25473168.202	6684910.091
18	25473146.547	6684873.757

TONTTIJAONMUUTOS ÄNDRING AV TOMTINDELNING			1:2000		ESPOO ESBO		KAUPUNKIMITTAUSYKSIKKÖ STADSMÄTNINGSSENHETEN	
KAUPUNGINOSA		76	SIIKAJÄRVI		KORTTELI	2	TONTIT	2,3
ASEMAKAAVA AK N:O		SIIKAJÄRVI I 76:1			VAHVISTETTU ALUENUMERO		23.12.1980 049 640300	
EDELINEN TONTTIJAKO HYVÄKSYTTY				27.10.1981	MUUTTUNEET TONTIT			1
LASK.	JN	TONTTIJAON LAATI KIINTEISTÖINSINÖÖRIN MÄÄRÄÄMÄNÄ GEODEETTINEN LASKIJA			Juuso Nieminen			04.12.2025
PIIRT.	JN							
TONTTIJAON HYVÄKSYNYT KAUPUNGINGEODEETTI								
KARTTALEHDET		685473a, 684473b			TJ-KARTTA		76002:1	