


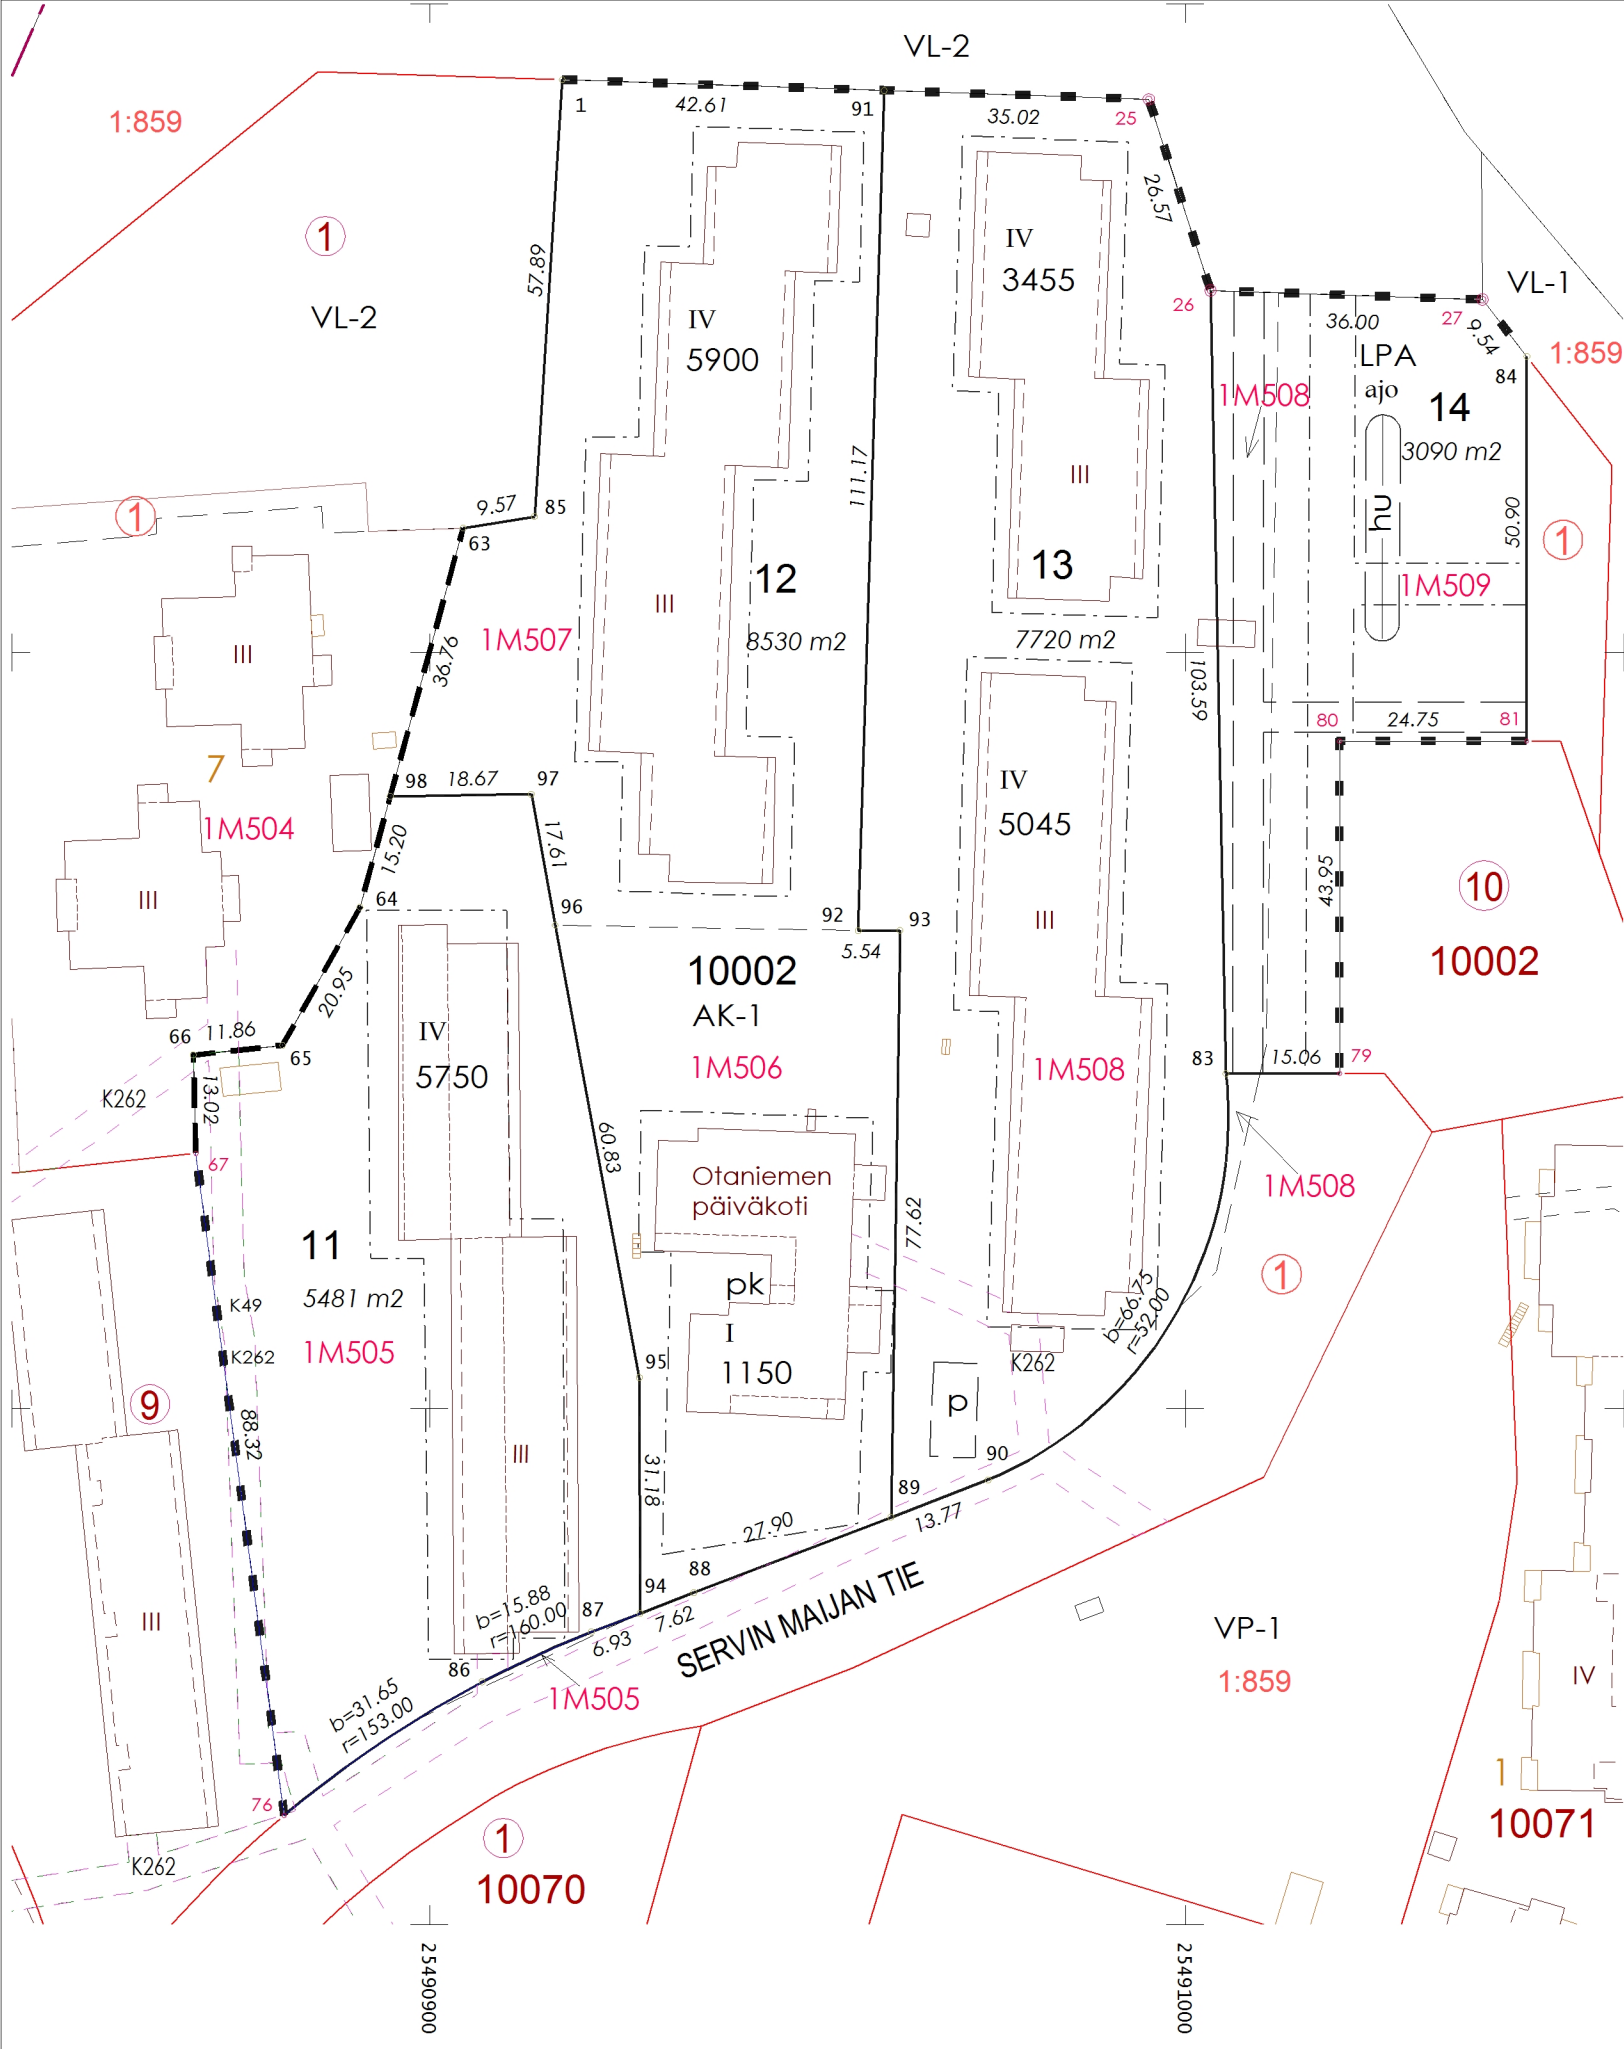

TONTTIEN MUODOSTUMINEN
TOMTBILDNING

TONTTI TOMT	P-ALA M2 AREAL M2	OSAP-ALA DELAREAL	MÄÄRÄALA OMRÅDE	KIINTEISTÖ FASTIGHET	
49-10-2-11	5481		5481	49-10-2-1	M 0505
49-10-2-12	8530		3178	49-10-2-1	M 0506
			5352	49-10-2-1	M 0507
49-10-2-13	7720		7720	49-10-2-1	M 0508
49-10-2-14	3090		737	49-10-2-1	M 0508
			2353	49-10-2-1	M 0509

Tasokoordinaattijärjestelmä ETRS-GK25
KOORDINAATTILUETTELO
KOORDINATFÖRTECKNING

N:O	Y	X
1	25490917.560	6675475.766
25	25490995.147	6675473.181
26	25491003.310	6675447.896
27	25491039.289	6675446.697
63	25490904.429	6675416.479
64	25490890.805	6675366.339
65	25490880.548	6675348.071
66	25490868.755	6675346.795
67	25490869.061	6675333.777
76	25490880.759	6675246.233
79	25491020.404	6675344.327
80	25491020.404	6675388.281
81	25491045.155	6675388.280
83	25491005.348	6675344.327
84	25491045.157	6675439.178
85	25490913.876	6675417.994
86	25490906.957	6675263.891
87	25490921.388	6675270.499
88	25490934.973	6675275.695
89	25490961.035	6675285.666
90	25490973.895	6675290.591
91	25490960.145	6675474.347
92	25490956.693	6675363.232
93	25490962.235	6675363.280
94	25490927.859	6675272.974
95	25490927.745	6675304.157
96	25490916.619	6675363.961
97	25490913.457	6675381.289
98	25490894.791	6675381.009

TONTTIJAONMUUTOS ÄNDRING AV TOMTINDELNING			1:1000	ESPOO ESBO	KAUPUNKIMITTAUSYKSIKKÖ STADSMÄTNINGSENHETEN
KAUPUNGINOSA	10	OTANIEMI		KORTTELI	2 TONTIT 11-14
ASEMAKAAVA AK N:O	SERVINNIEMI 10:73			VAHVISTETTU ALUENUMERO	16.12.2024 049 220408
EDELLINEN TONTTIJAKO HYVÄKSYTTY		05.05.1987	MUUTTUNEET TONTIT		1
LASK.	MKK	TONTTIJAON LAATI KIINTEISTÖINSINÖÖRIN MÄÄRÄÄMÄNÄ GEODEETTINEN LASKIJA			
PIIRT.	MKK				
			Marjatta Kamunen	08.12.2025	
TONTTIJAON HYVÄKSYNYT KAUPUNGINGEODEETTI					
KARTTALEHDET	675490c, 675491a			TJ-KARTTA	10002:6