


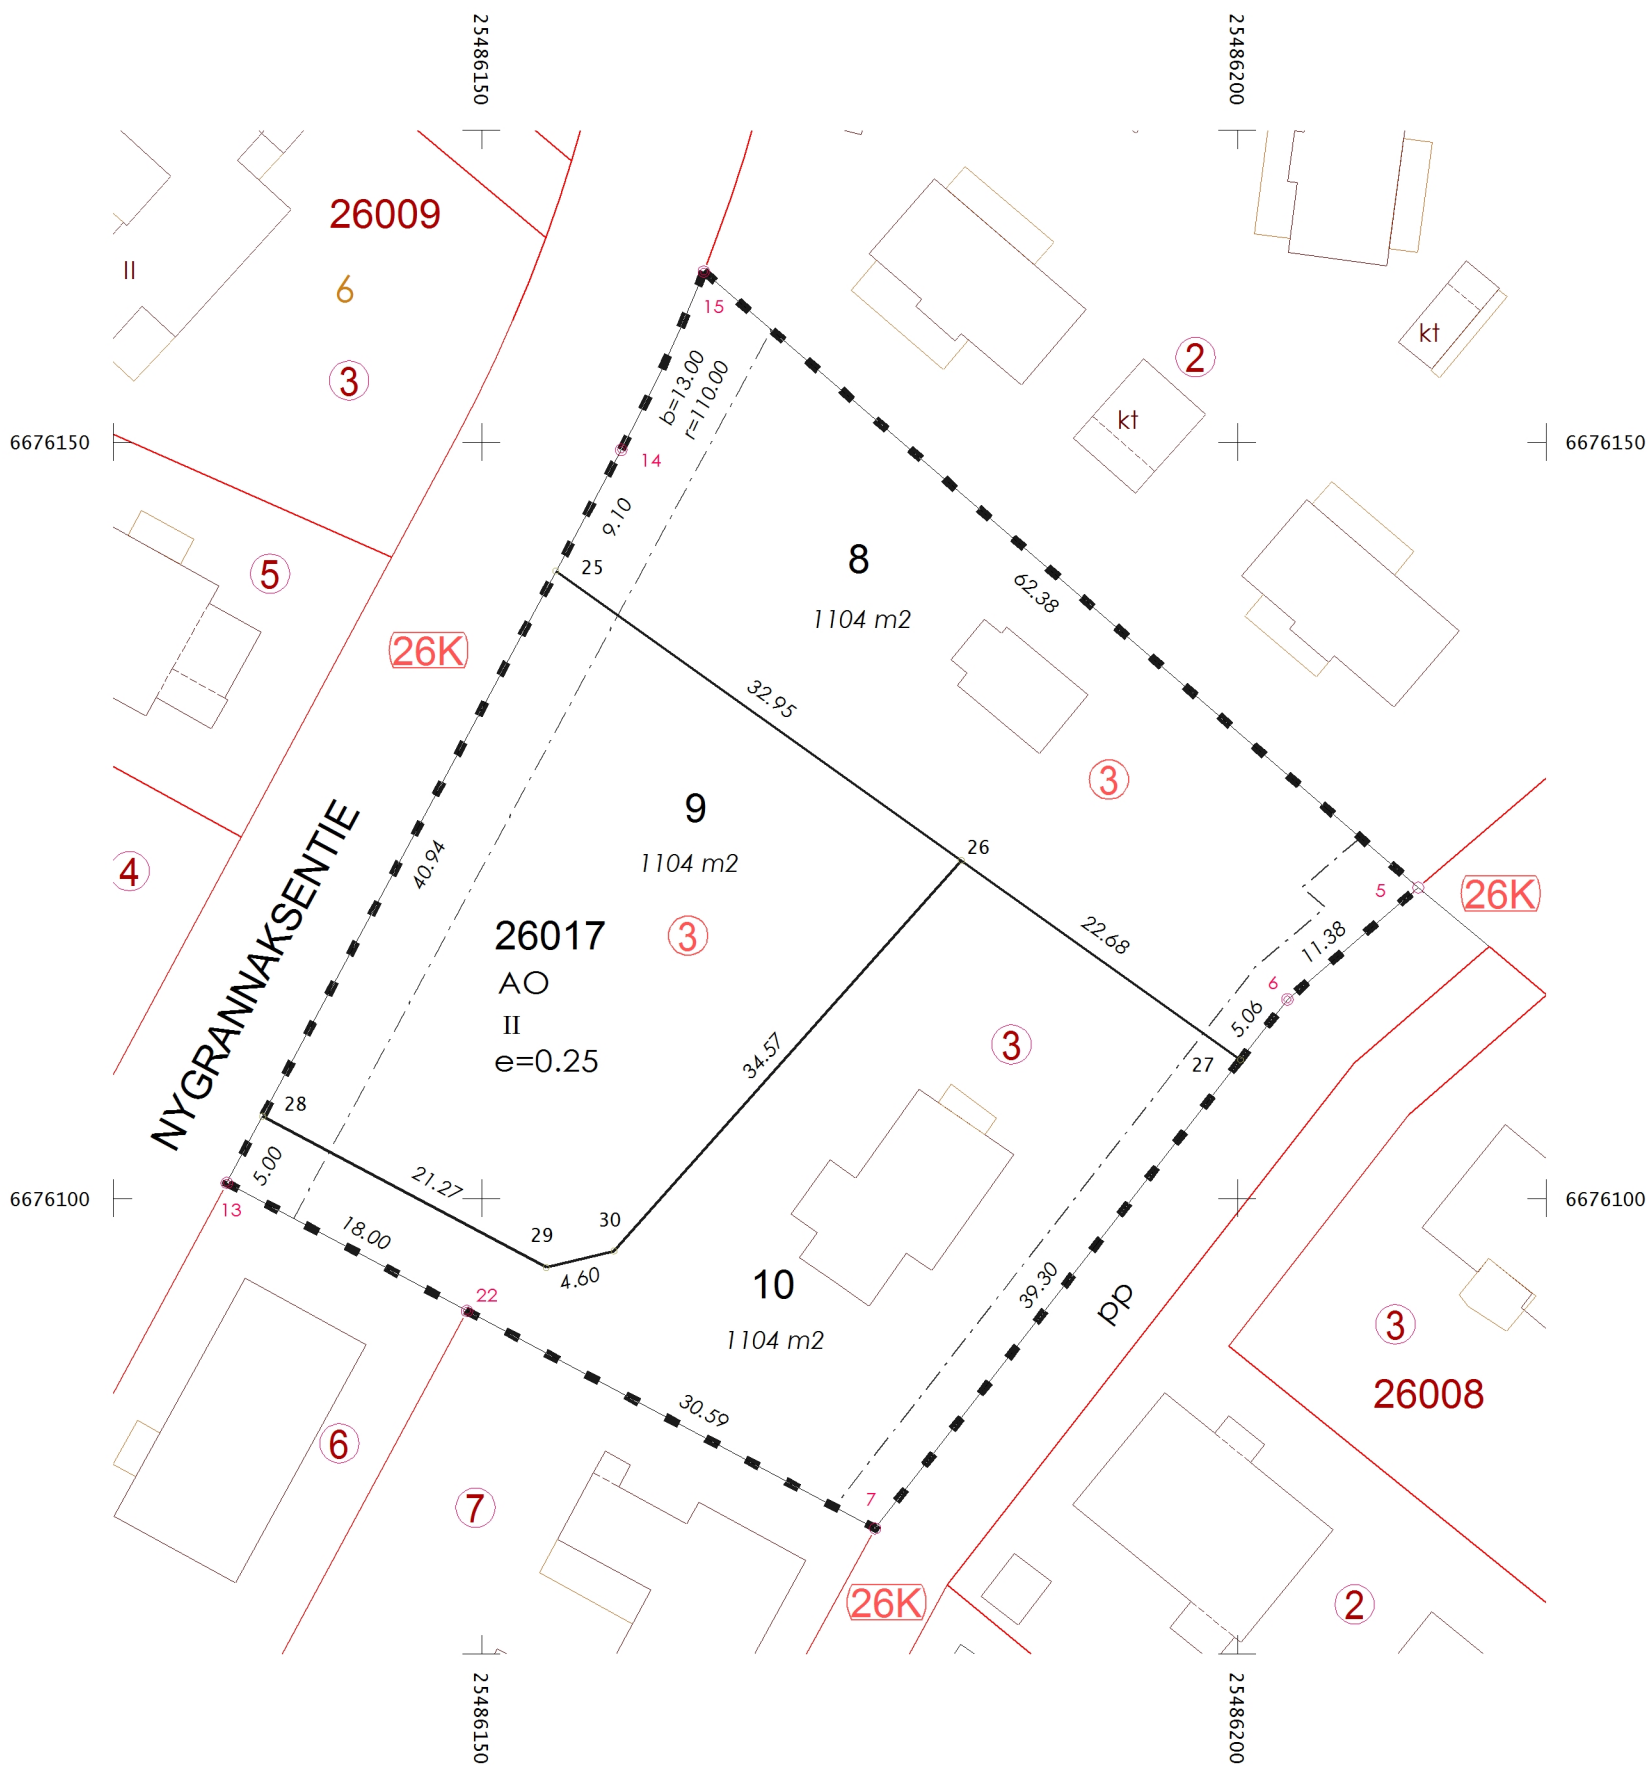

TONTTIEN MUODOSTUMINEN
TOMTBILDNING

TONTTI TOMT	P-ALA M2 AREAL M2	OSAP-ALA DELAREAL	MÄÄRÄALA OMRÅDE	KIINTEISTÖ FASTIGHET	
49-26-17-8	1104	1104		49-26-17-3	K
49-26-17-9	1104	1104		49-26-17-3	K
49-26-17-10	1104	1104		49-26-17-3	K

Tasokoordinaattijärjestelmä ETRS-GK25
KOORDINAATTILUETTELO
KOORDINATFÖRTECKNING

N:O	Y	X
5	25486211.946	6676120.565
6	25486203.299	6676113.167
7	25486176.017	6676078.184
13	25486133.140	6676101.038
14	25486159.222	6676149.509
15	25486164.691	6676161.293
22	25486149.024	6676092.572
25	25486154.909	6676141.494
26	25486181.728	6676122.353
27	25486200.188	6676109.178
28	25486135.509	6676105.441
29	25486154.277	6676095.438
30	25486158.752	6676096.526

TONTTIJAONMUUTOS ÄNDRING AV TOMTINDELNING			1:500	ESPOO ESBO	KAUPUNKIMITTAUSYKSIKKÖ STADSMÄTNINGSENHETEN	
KAUPUNGINOSA	26	MANKKAA		KORTTELI	17 TONTIT 8-10	
ASEMAKAAVA AK N:O	TAAVINKYLÄ I 26:24			VAHVISTETTU ALUENUMERO	21.08.1987 049 240600	
EDELLINEN TONTTIJAKO HYVÄKSYTTY			15.03.1988	MUUTTUNEET TONTIT	3	
LASK.	MKK	TONTTIJAON LAATI KIINTEISTÖINSINÖÖRIN MÄÄRÄÄMÄNÄ GEODEETTINEN LASKIJA			Marjatta Kamunen	05.12.2025
PIIRT.	MKK					
TONTTIJAON HYVÄKSYNYT KAUPUNGINGEODEETTI						
KARTTALEHDET	676486a			TJ-KARTTA	26017:2	