


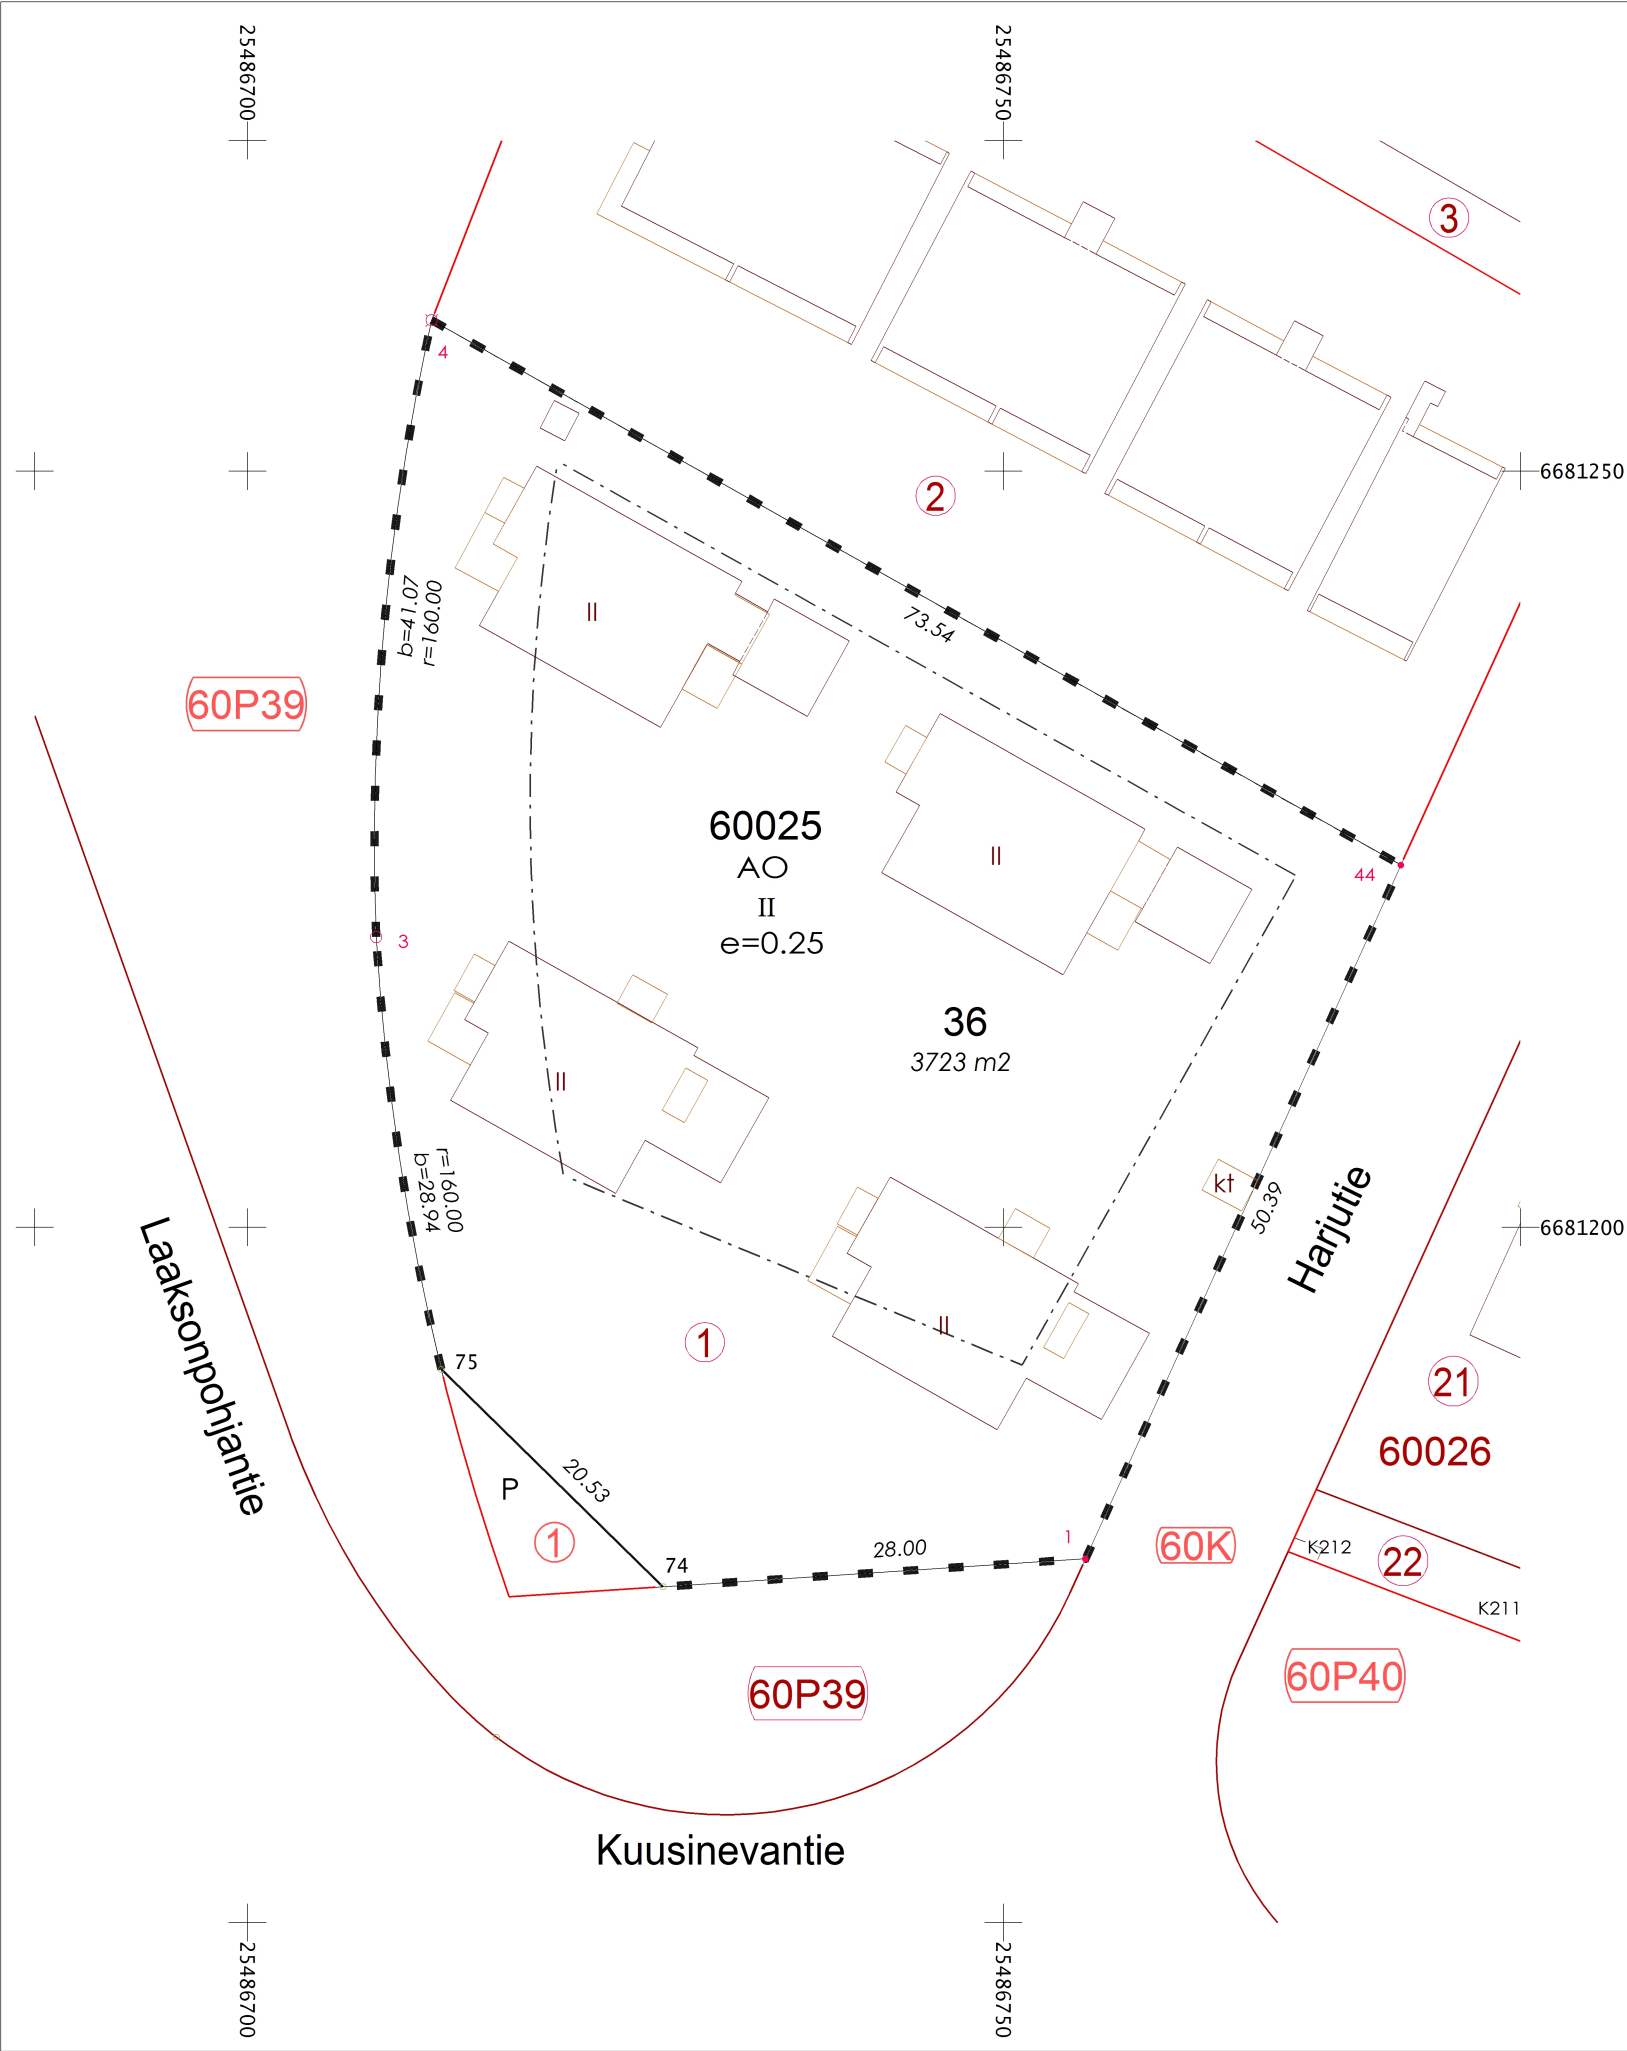

TONTTIEN MUODOSTUMINEN
TOMTBILDNING

TONTTI TOMT	P-ALA M2 AREAL M2	OSAP-ALA DELAREAL	MÄÄRÄALA OMRÅDE	KIINTEISTÖ FASTIGHET	
49-60-25-36	3723	3723		49-60-25-1	K

Tasokoordinaattijärjestelmä ETRS-GK25
KOORDINAATTILUETTELO
KOORDINATFÖRTECKNING

N:O	Y	X
1	25486755.411	6681178.082
3	25486708.499	6681219.193
4	25486712.167	6681259.985
44	25486776.273	6681223.950
74	25486727.472	6681176.236
75	25486712.812	6681190.613

TONTTIJAONMUUTOS ÄNDRING AV TOMTINDELNING			1:500	ESPOO ESBO	KAUPUNKIMITTAUSYKSIKKÖ STADSMÄTNINGSSENHETEN		
KAUPUNGINOSA	60	LAAKSOLAHTI		KORTTELI	25	TONTIT	36
ASEMAKAAVA AK N:O		LAAKSOLAHTI-JUPPERI, muutos 60:27		VAHVISTETTU ALUENUMERO		04.03.1977 049 140700	
EDELLINEN TONTTIJAKO HYVÄKSYTTY			04.07.1972	MUUTTUNEET TONTIT			1
LASK.	JN	TONTTIJAON LAATI KIINTEISTÖINSINÖÖRIN MÄÄRÄÄMÄNÄ GEODEETTINEN LASKIJA					
PIIRT.	JN						
				Juuso Nieminen	10.12.2025		
TONTTIJAON HYVÄKSYNYT KAUPUNGINGEODEETTI							
KARTTALEHDET	681486c			TJ-KARTTA		60025:11	