


Siirretään olemassa oleva kaappi tähän

Kaapelireitti

Olemassa oleva jakokaappi

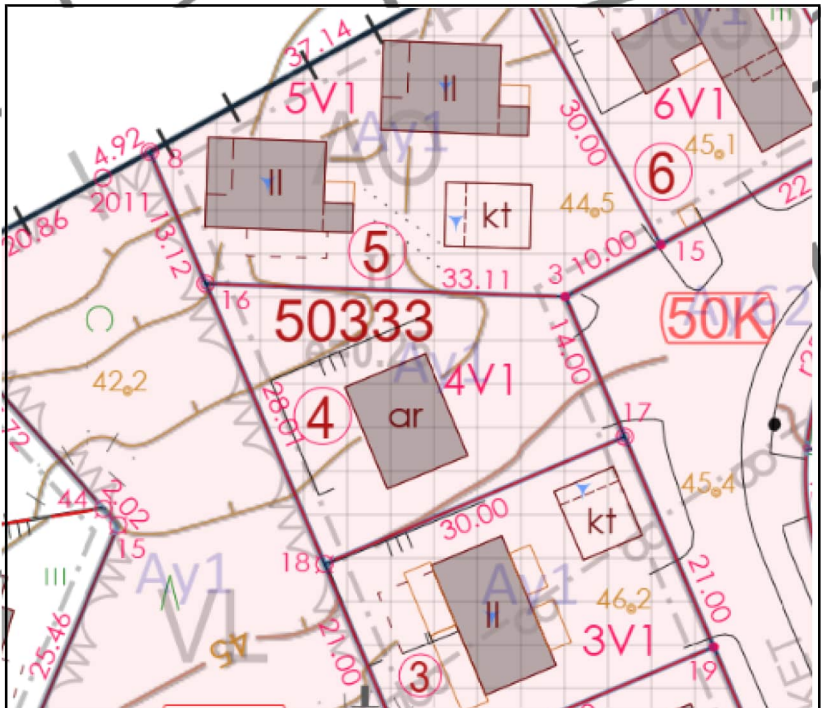

caruna

Tuomme sinulle sähköön.

Projektin nimi: CR Liittymät PJ V1 - Espoo 2021

Työkartan nimi:

Suunnitelman nimi:269111 Tiihonen Veijo

Projektinummer **J2108880**

Käyttäjän yhtiö: Eltel Networks

Info:

Suunnittelija: Mutanen Roni

Tulostuspvm:19.11.2025

Mittakaava: 1:200