


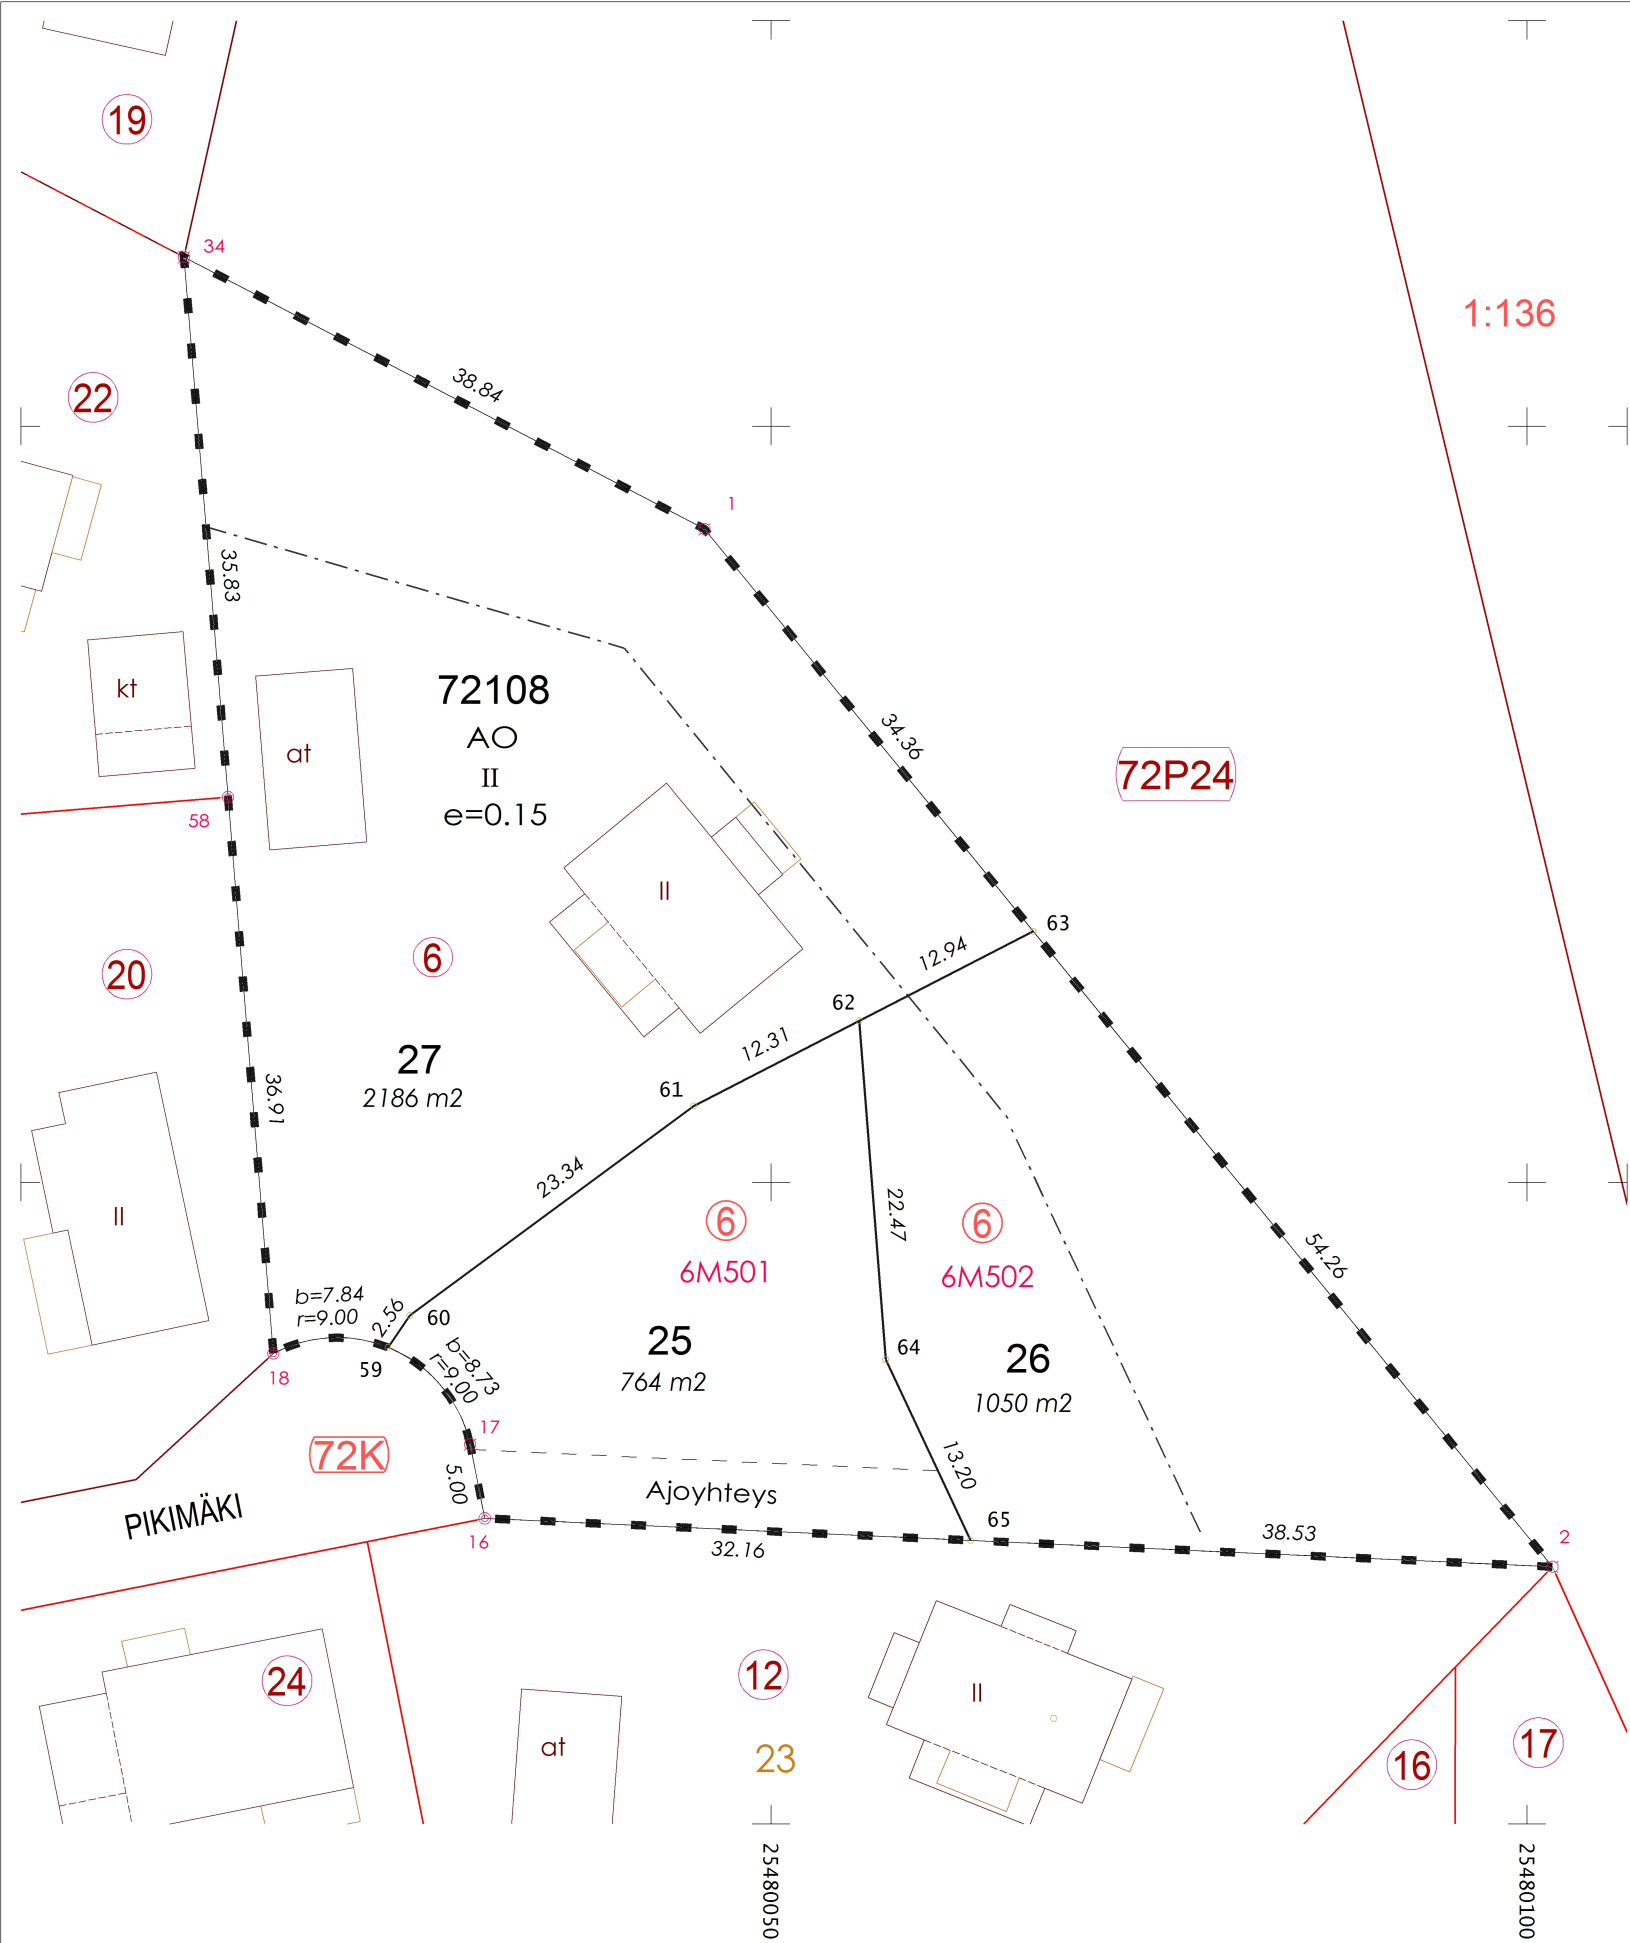

TONTTIEN MUODOSTUMINEN
TOMTBILDNING

TONTTI TOMT	P-ALA M2 AREAL M2	OSAP-ALA DELAREAL	MÄÄRÄALA OMRÅDE	KIINTEISTÖ FASTIGHET	
49-72-108-25	764		764	49-72-108-6	M 0501
49-72-108-26	1050		1050	49-72-108-6	M 0502
49-72-108-27	2186	2186		49-72-108-6	K

1:136

6679700

6679650

Tasokoordinaattijärjestelmä ETRS-GK25
KOORDINAATTILUETTELO
KOORDINATFÖRTECKNING

N:O	Y	X
1	25480045.587	6679693.214
2	25480101.674	6679624.596
16	25480031.057	6679627.797
17	25480030.085	6679632.701
18	25480017.074	6679638.700
34	25480011.157	6679711.198
58	25480014.071	6679675.489
59	25480024.657	6679639.103
60	25480026.102	6679641.211
61	25480044.880	6679655.067
62	25480055.824	6679660.694
63	25480067.331	6679666.611
64	25480057.583	6679638.295
65	25480063.181	6679626.341

TONTTIJAONMUUTOS
ÄNDRING AV TOMTINDELNING

1:500

ESPOO KAUPUNKIMITTAUSYKSIKKÖ
ESBO STADSMÄTNINGSENHETEN

KAUPUNGINOSA		72	KARHUSUO	KORTTELI	108	TONTIT	25-27	
ASEMAKAAVA AK N:O		PITKÄNIITTY 72:9		VAHVISTETTU ALUENUMERO		17.09.2008 049 631402		
EDELLINEN TONTTIJAKO HYVÄKSYTTY			28.06.2001		MUUTTUNEET TONTIT		6	
LASK.	JN	TONTTIJAON LAATI KIINTEISTÖINSINÖÖRIN MÄÄRÄÄMÄNÄ GEODEETTINEN LASKIJA			Juuso Nieminen			07.01.2026
PIIRT.	JN							
TONTTIJAON HYVÄKSYNYT KAUPUNGINGEODEETTI								
KARTTALEHDET		679480b		TJ-KARTTA		72108:8		