


TONTTIEN MUODOSTUMINEN  
TOMTBILDNING

TONTTI TOMT	P-ALA M2 AREAL M2	OSAP-ALA DELAREAL	MÄÄRÄALA OMRADE	KIINTEISTÖ FASTIGHET		
49-72-134-12	4442	4442		49-431-1-134	K	MULLKÄRR

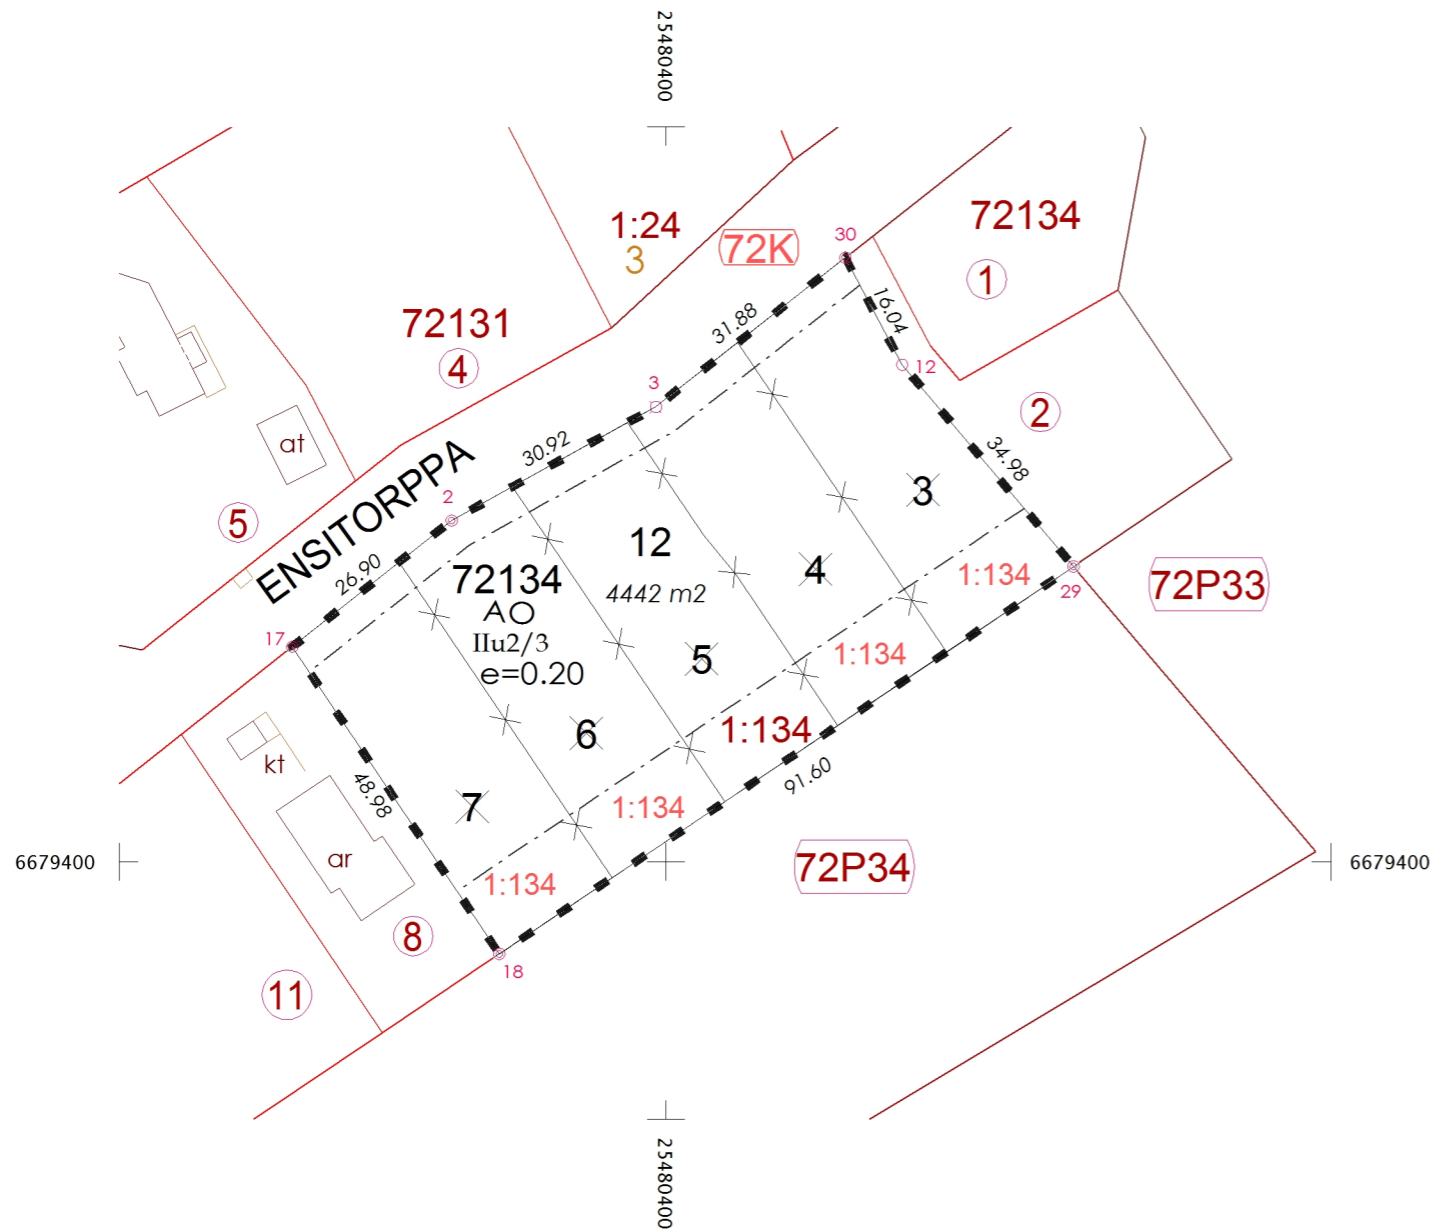

Tasokoordinaattijärjestelmä ETRS-GK25  
KOORDINAATTILUETTELO  
KOORDINATFÖRTECKNING

N:O	Y	X
2	25480371.656	6679445.142
3	25480398.674	6679460.171
12	25480431.249	6679465.734
17	25480350.571	6679428.441
18	25480377.963	6679387.842
29	25480453.893	6679439.073
30	25480423.724	6679479.896

TONTTIJAONMUUTOS ÄNDRING AV TOMTINDELNING		1:1000	ESPOO KAUPUNKIMITTAUSYKSIKKÖ ESBO STADSMÄTNINGSENHETEN
KAUPUNGINOSA	72 KARHUSUO	KORTTELI	134 TONTIT 12
ASEMAKAAVA AK N:O	MIILUKORPI II 72:12	VAHVISTETTU ALUENUMERO	25.01.2021 049 631900
EDELLINEN TONTTIJAKO HYVÄKSYTTY		28.11.2023	MUUTTUNEET TONTIT 3-7
LASK. CI	TONTTIJAON LAATI KIINTEISTÖINSINÖÖRIN MÄÄRÄÄMÄNÄ GEODEETTINEN LASKIJA		Carita Ilmonius 01.06.2026
PIIRT. CI			
TONTTIJAON HYVÄKSYNYT KAUPUNGINGEODEETTI			
KARTTALEHDET	679480a	TJ-KARTTA	72134:2