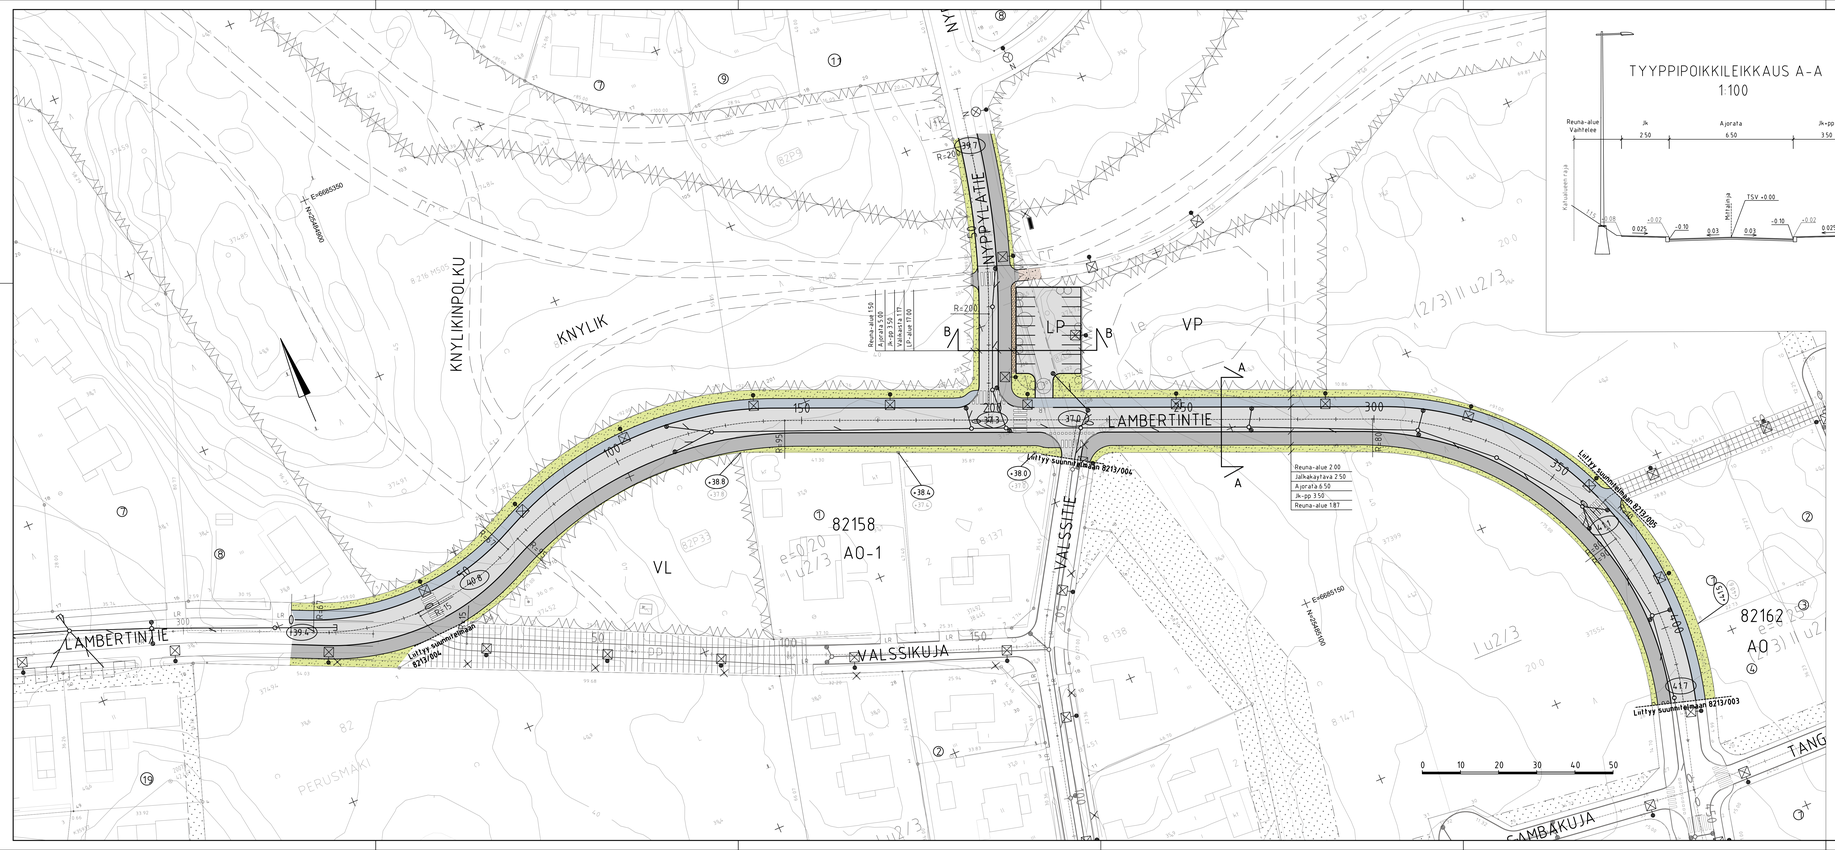

TYYPPIPOIKKILEIKKAUS A-A
1:100

TYYPPIPOIKKILEIKKAUS B-B
1:100

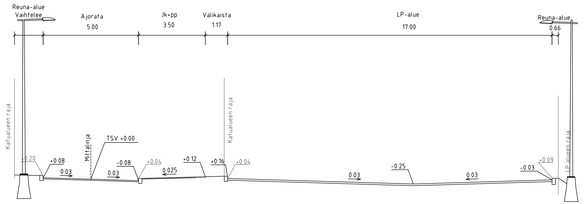

PIIRUSTUSMERKINNÄT

- ajorata, asfaltti
- jk-pp-tie / jk, asfaltti
- viheralue
- kivituhka
- uusi kiveys
- pyöratien jatke / suojatie
- reunatuki
- LR luiskattu graniittireunakivi
- madallettu / upotettu reunatuki
- hulevesiviemäri, suunniteltu / rakennettu
- hulevesikaivo
- tarkastuskaivo
- 37.0 liikm. suunniteltu korkeusasema
- +38.0 +37.0 liikm. suunniteltu maanpinnan korkeusasema / liikm. nykyinen maanpinnan korkeusasema
- valaisin

ESPOON KAUPUNKI
KAUPUNKITEKNIIKAN KESKUS

ESBO STAD
STADSTEKNIKCENTRALEN

ALUE: KAAVA: GOBBACKA | KAUP.OSA: 82 PERUSMÄKI

NIMIKE: LAMBERTINTIE PLV 0-420, NYPPYLATIE, LP-ALUE

AIHE: KATU

PIIRUS L.A.J.: KATUSUUNNITELMA JA TYYPPIPOIKKILEIKKAUS

PIIRUSNRO	8213/002
MITTAKAAVA	1:500, 1:100
KOORDINAATISTO	ETRS-GK25 (N2000)
KORKEUSJÄRJESTELMÄ	N2000
LAATIMISPÄIVÄMÄÄRÄ	27.8.2026
PIIRUSNRO	1.10.2026 Jannika Brofelt
TARK.	5.10.2026 Heli Rautio
TARK.	TIN, TIO

HSY:n vesihuolto
PL 100
00066 HSY
p 0015 16611

NRO: -

GT GEOTEKNINEN YKSIKKÖ

SUUNN. Topias Soini, Lauri Jauhiainen

TARK. Sami Marttila