


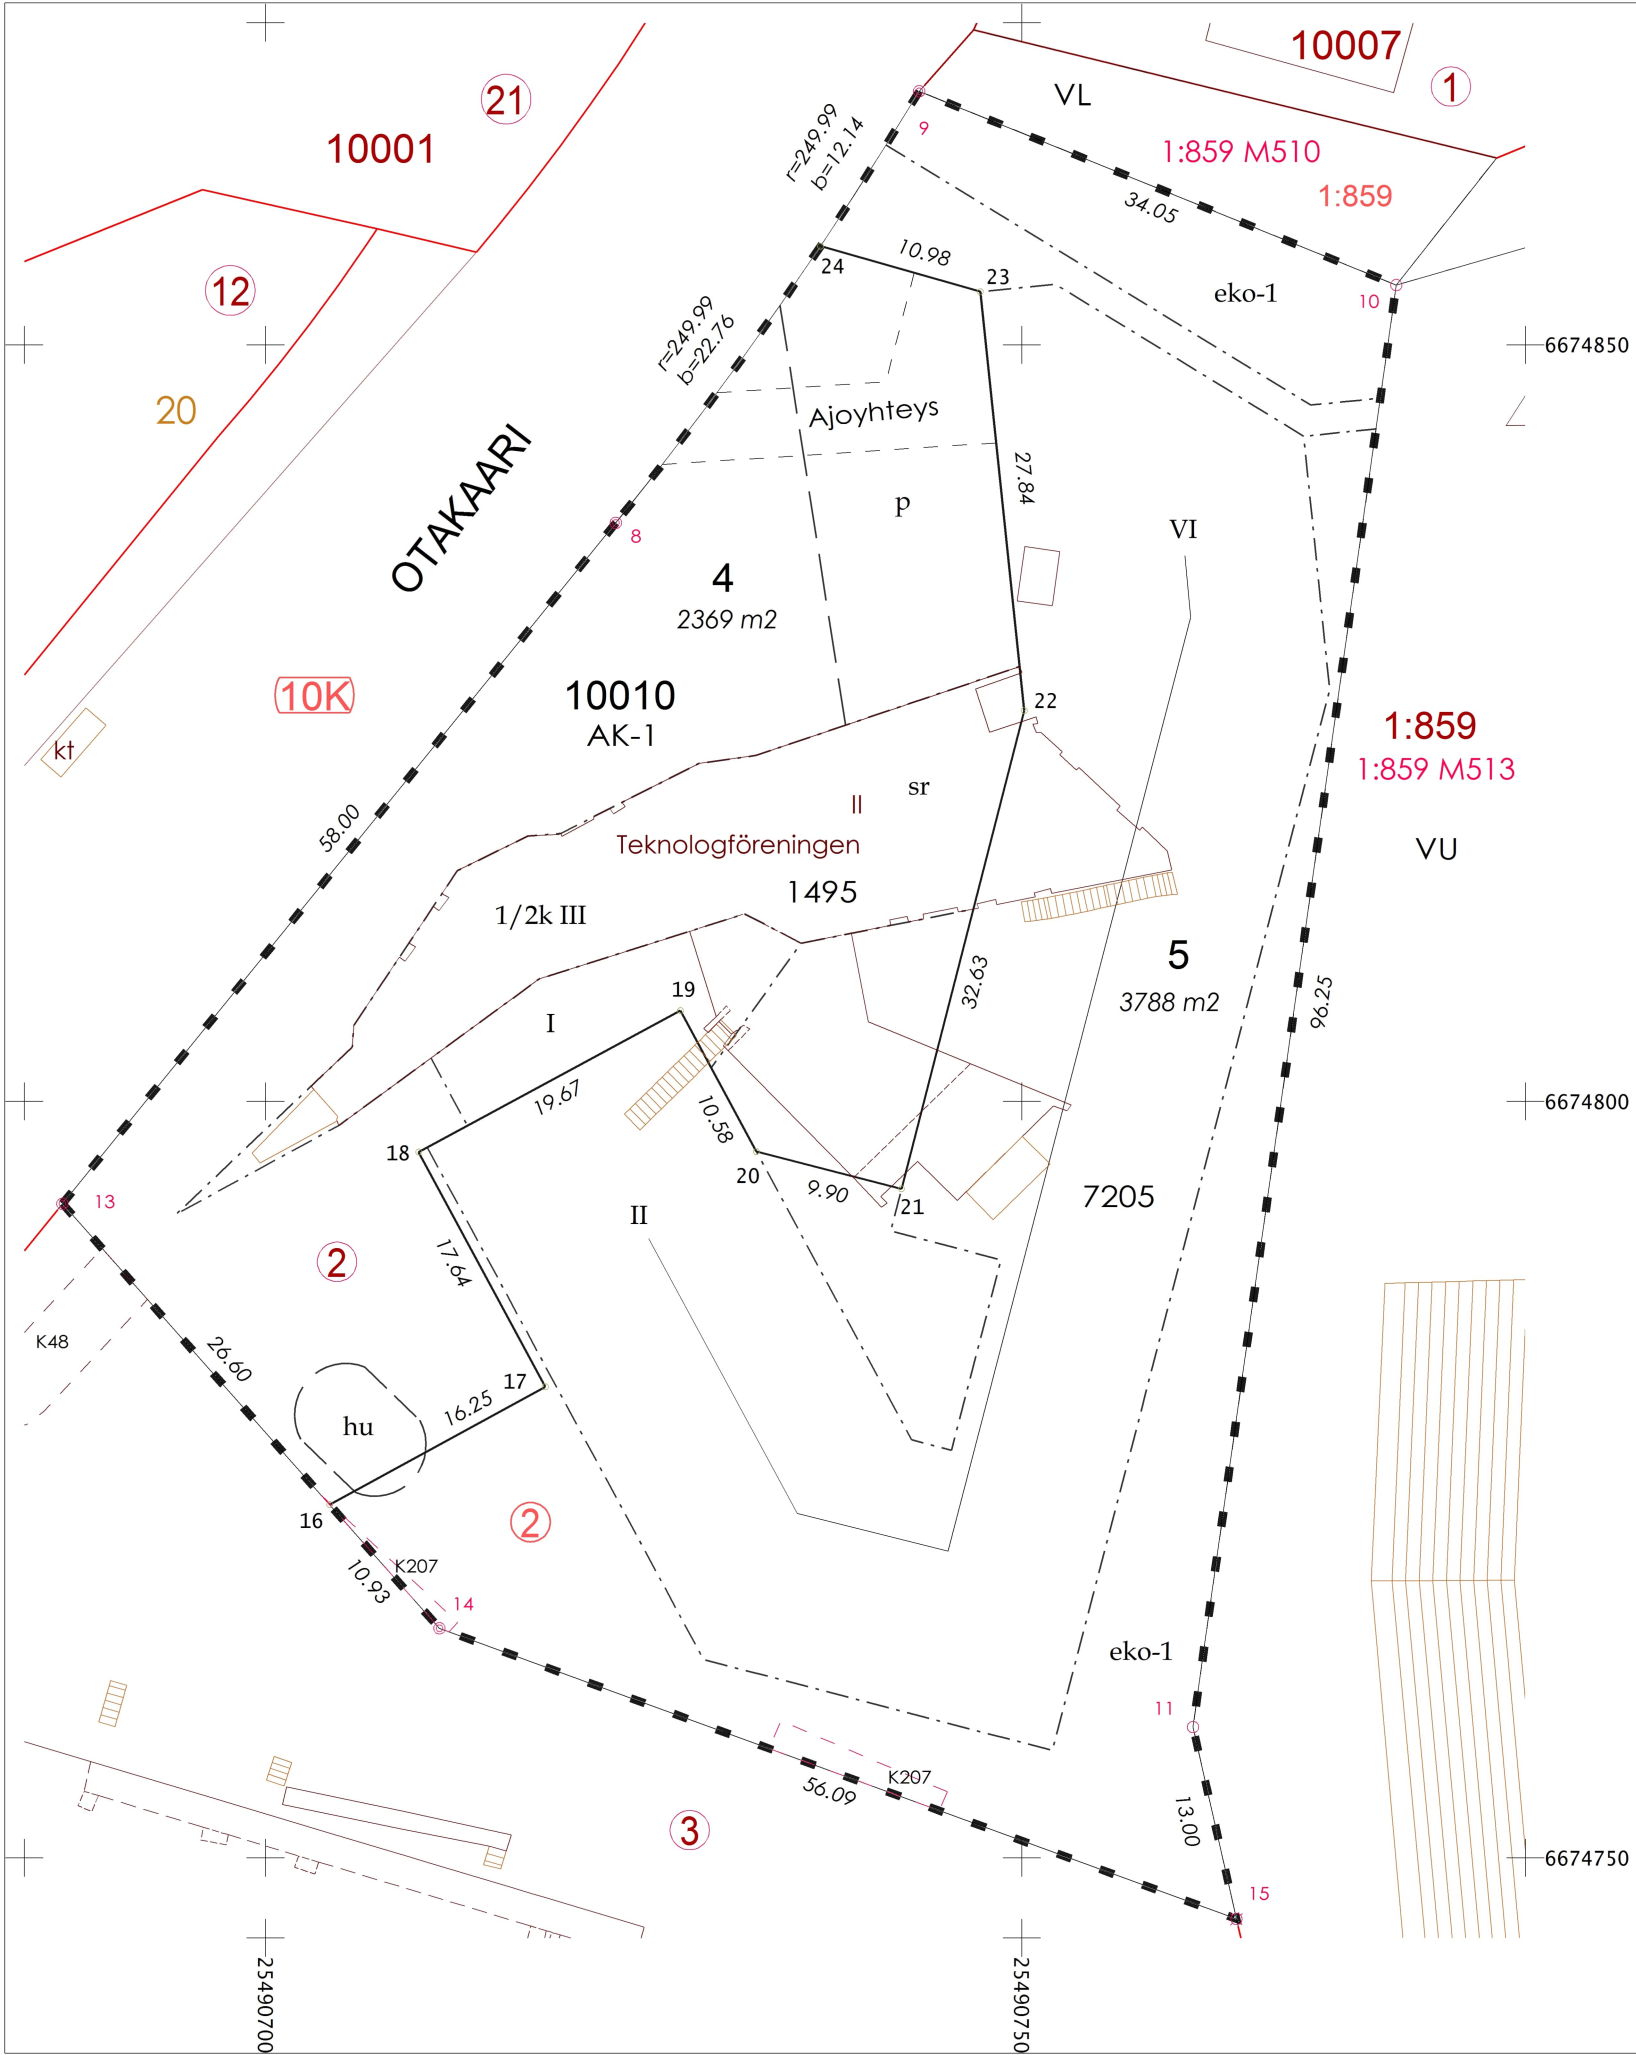

TONTTIEN MUODOSTUMINEN
TOMTBILDNING

TONTTI TOMT	P-ALA M2 AREAL M2	OSAP-ALA DELAREAL	MÄÄRÄALA OMRÅDE	KIINTEISTÖ FASTIGHET	
49-10-10-4	2369	2369		49-10-10-2	K
49-10-10-5	3788	3788		49-10-10-2	K

Tasokoordinaattijärjestelmä ETRS-GK25
KOORDINAATTILUETTELO
KOORDINATFÖRTECKNING

N:O	Y	X
8	25490723.153	6674838.242
9	25490743.214	6674866.769
10	25490774.760	6674853.959
11	25490761.317	6674758.654
13	25490686.562	6674793.243
14	25490711.493	6674765.184
15	25490764.189	6674745.976
16	25490704.230	6674773.358
17	25490718.491	6674781.142
18	25490710.114	6674796.661
19	25490727.427	6674806.006
20	25490732.448	6674796.690
21	25490742.041	6674794.226
22	25490750.157	6674825.829
23	25490747.253	6674853.521
24	25490736.688	6674856.528

TONTTIJAONMUUTOS ÄNDRING AV TOMTINDELNING			1:500	ESPOO ESBO	KAUPUNKIMITTAUSYKSIKKÖ STADSMÄTNINGSENHETEN
KAUPUNGINOSA	10	OTANIEMI		KORTTELI	10 TONTIT 4,5
ASEMAKAAVA AK N:O	TEKNOLOGFÖRENINGEN 10:81			VAHVISTETTU ALUENUMERO	02.03.2026 049 220212
EDELINEN TONTTIJAKO HYVÄKSYTTY			29.11.1988	MUUTTUNEET TONTIT	2
LASK.	JN	TONTTIJAON LAATI KIINTEISTÖINSINÖÖRIN MÄÄRÄÄMÄNÄ GEODEETTINEN LASKIJA			
PIIRT.	JN				
TONTTIJAON HYVÄKSYNYT KAUPUNGINGEODEETTI				Juuso Nieminen	18.09.2026
KARTTALEHDET	674490d			TJ-KARTTA	10010:3