


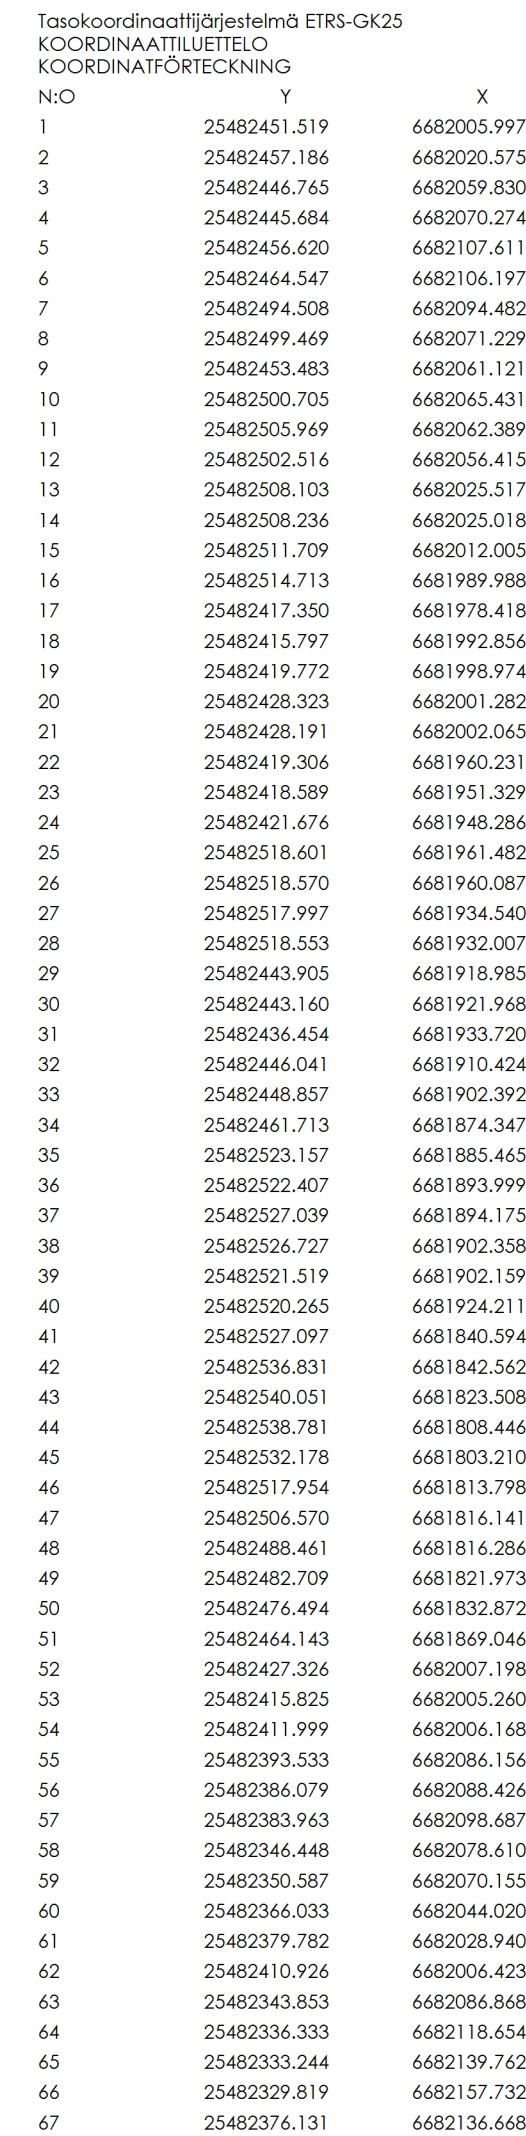

TONTTIEN MUODOSTUMINEN TOMBILDNING						
TONTTI TOMT	P-ALA M2 AREAL M2	OSAP-ALA DELAREAL	MÄÄRÄALA OMRÅDE	KIINTEISTÖ FASTIGHET		
49-65-18-1	3924	2083	1839	49-402-2-48	K	TAMMIRINNE
			2	49-402-2-48	M 0601	
				49-402-2-66	M 0501	
49-65-18-2	3335	3335		49-402-5-50	K	KUUSIRINNE
49-65-18-3	2522	2522		49-402-5-51	K	KATAJARINNE
49-65-18-4	2991	2991		49-402-3-65	K	PÄHKINÄRINNE
49-65-18-5	2945	2944		49-402-3-66	K	KALLIORINNE
		1		49-402-3-71	K	JUKOLA
49-65-18-6	2176	2176		49-402-3-68	K	RANTAMÄKI
49-65-18-7	1718	1718		49-402-3-69	K	RANTALA
49-65-18-8	3588	3588		49-402-3-71	K	JUKOLA
49-65-18-9	2794	2794		49-402-3-62	K	TONTTI 12
49-65-18-10	2518	2518		49-402-3-61	K	TONTTI 11

TONTTIJAKO TOMTINDELNING			1:1000	ESPOO ESBO		KAUPUNKIMITTAUSYKSIKKÖ STADSMÄTNINGSSENHETEN
KAUPUNGINOSA	65	HÖGNÄS		KORTTELI	18	TONTIT 1-10
ASEMAKAAVA AK N:O	HÖGNÄS 65:2			VAHVISTETTU ALUENUMERO	11.12.2023 049 633000	
LASK.	CI	TONTTIJAON LAATI KIINTEISTÖINSINÖÖRIN MÄÄRÄÄMÄNÄ GEODEETTINEN LASKIJA			Carita Ilmonius 15.09.2026	
PIIRT.	CI					
TONTTIJAON HYVÄKSYNYT KAUPUNGINGEODEETTI						
KARTTALEHDET	681482b,d, 682482a,c			TJ-KARTTA		65018