


MERKINNÄT

Koordinaattijärjestelmä ETRS-GK25 ja korkeusjärjestelmä N2000


Rakennuskohde ESPOON KAUPUNKI Leppävaaran urheilupuisto Monikonaukea ESPOO	Piirustuksen sisältö VE1 Suunnitteluala, työnnumero ja piirustuksen numero GEO P40497 1000 Tiedosto	Mittakaavat 1:1000
<small>FCG_Suunnitelu_ja_tekniikka_omaisuus.pdf</small>	FCG Suunnittelu ja tekniikka Oy Valtakatu 34 B, 53100 Lappeenranta Puh. 0104090 www.fcg.fi	Muutos
Päiväys 19.3.2020 Pääsuunn. K.Linkola Hyv.	Suunn./Piirt. T.Kantola Tarkastaja K.Linkola Yhteyshenkilö K.Linkola	A S

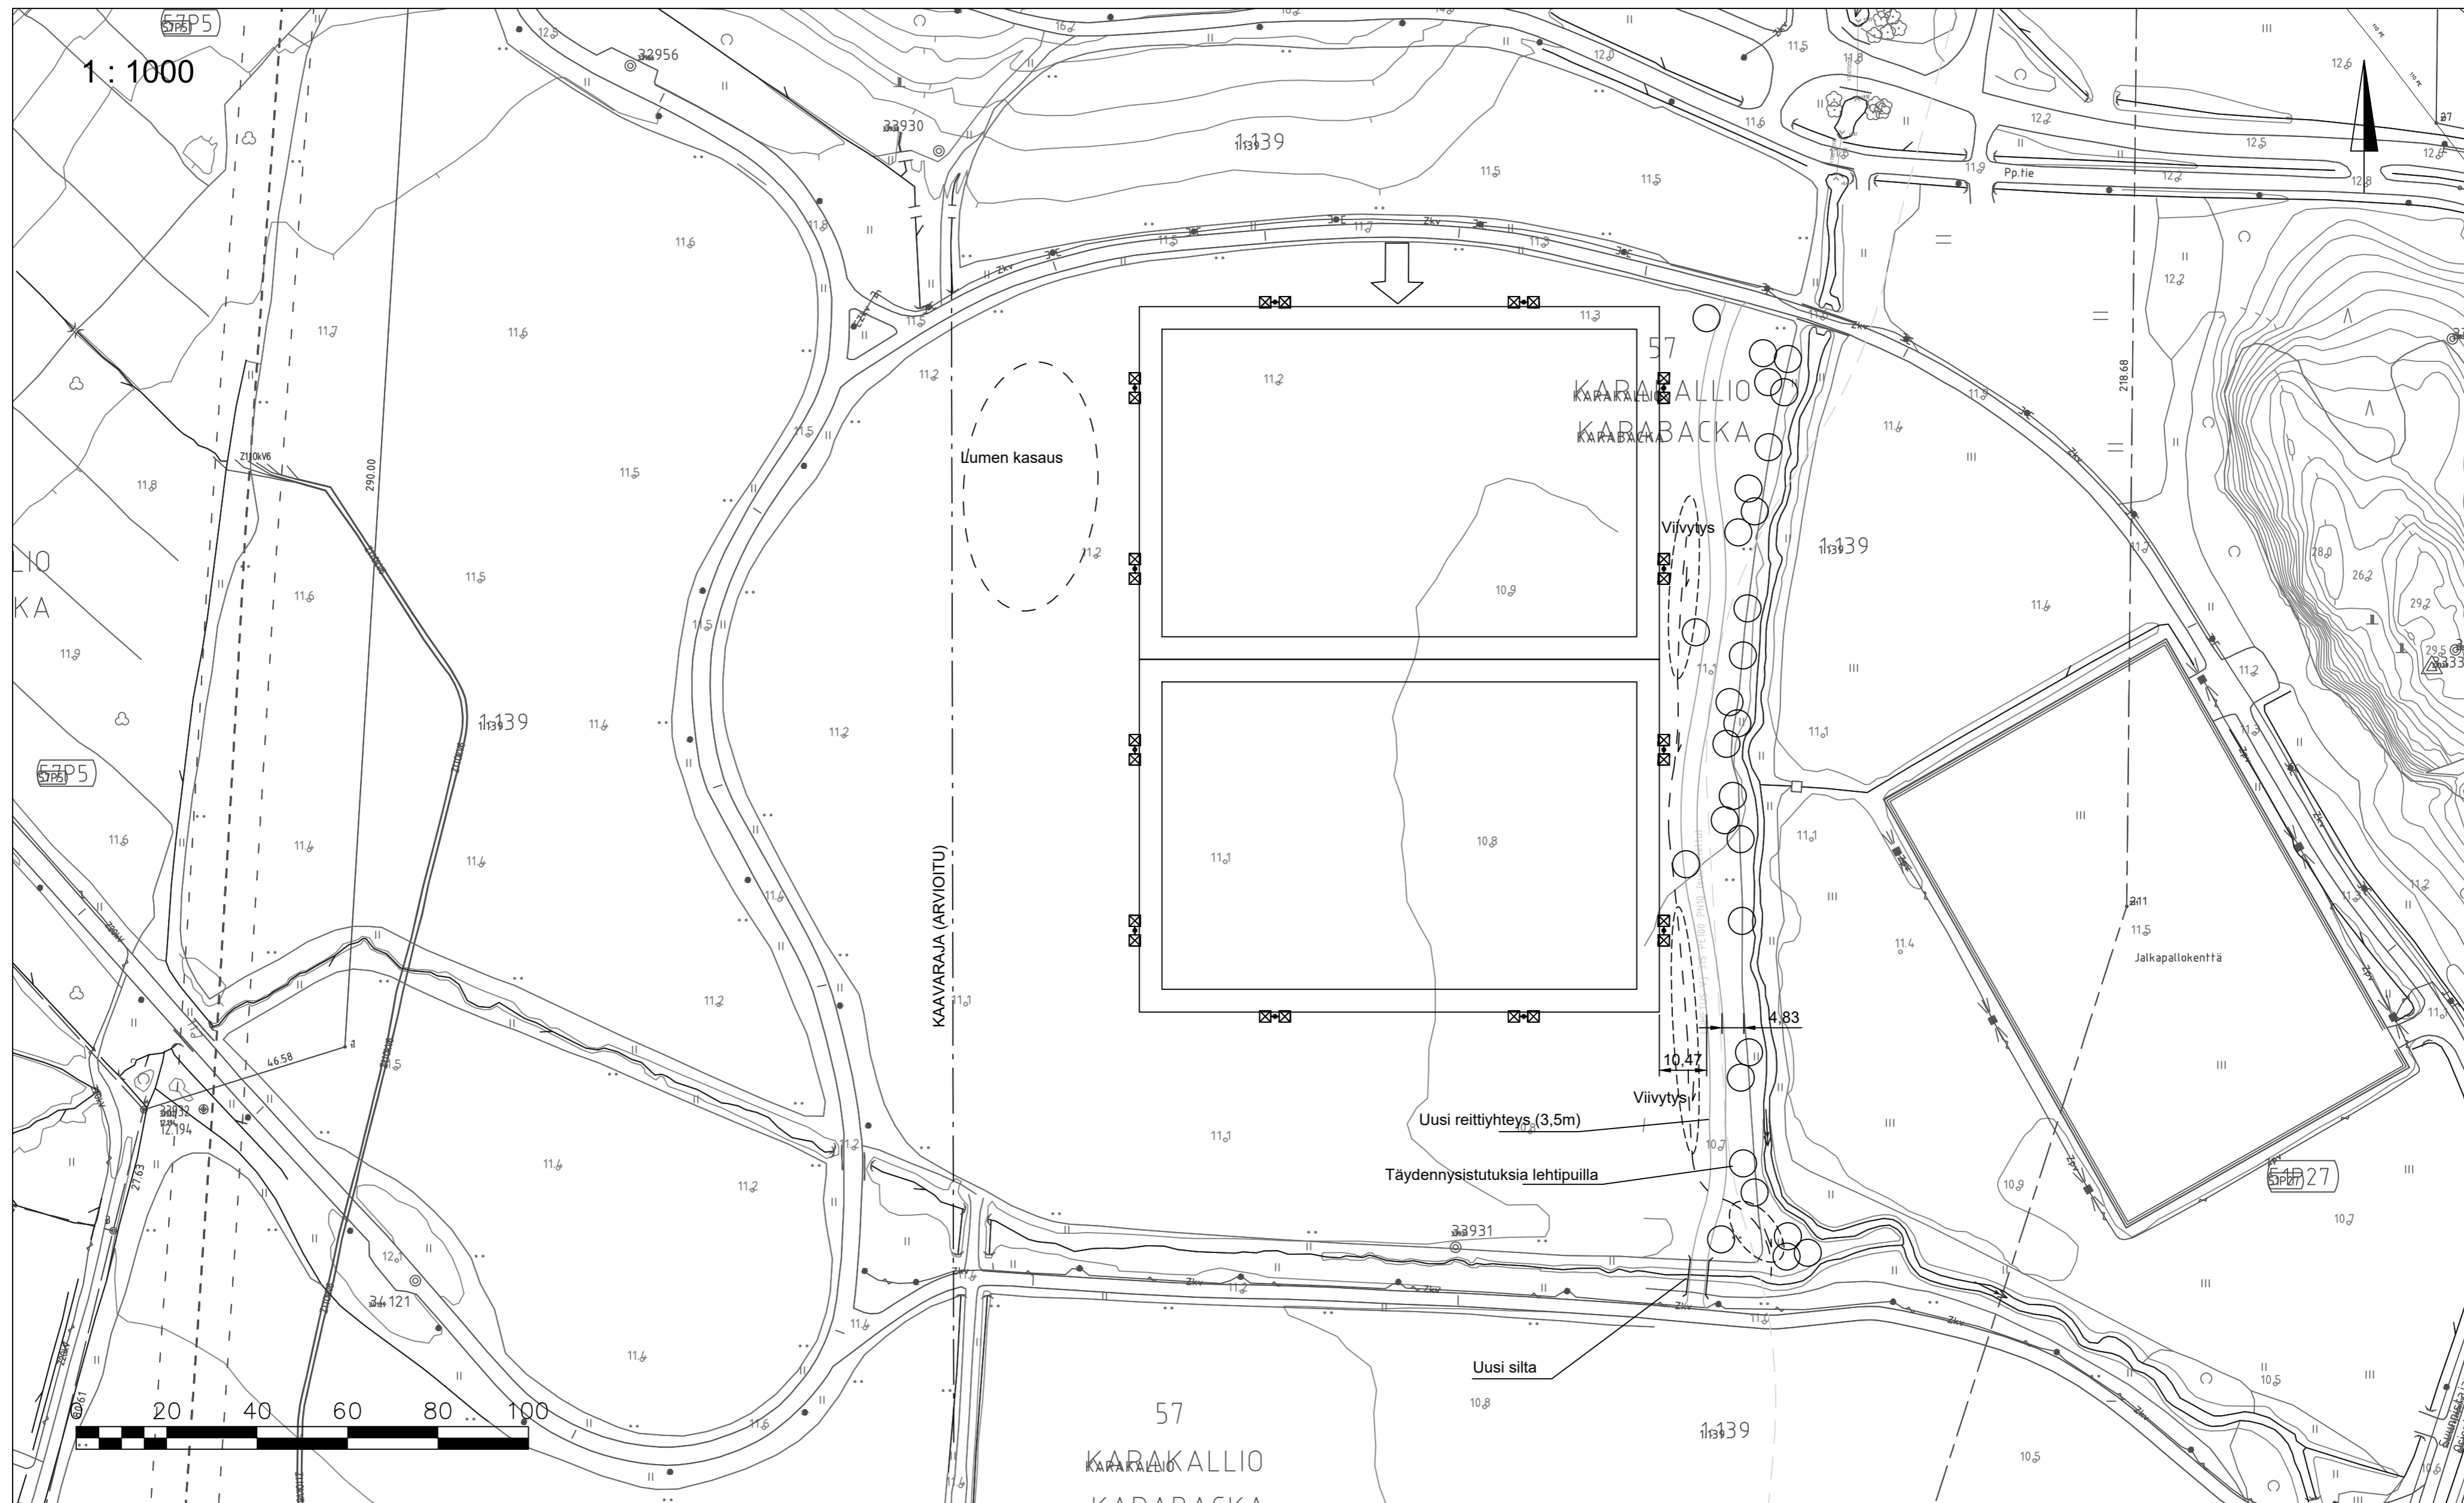


MERKINNÄT

Koordinaattijärjestelmä ETRS-GK25 ja korkeusjärjestelmä N2000

Rakennuskohde ESPOON KAUPUNKI Leppävaaran urheilupuisto Monikonaukea ESPOO	Piirustuksen sisältö VE2 Suunnitteluala, työnnumero ja piirustuksen numero GEO P40497 1000 Tiedosto	Mittakaavat 1:1000 Muutos
<small>FCG_Suunnittelu_ja_tekniikka_omaisuus.pdf</small>	FCG Suunnittelu ja tekniikka Oy Valtakatu 34 B, 53100 Lappeenranta Puh. 0104090 www.fcg.fi	Muutos
Päiväys 19.3.2020 Pääsuunn. K.Linkola Hyv.	Suunn./Piirt. T.Kantola Tarkastaja K.Linkola Yhteyshenkilö K.Linkola	A S

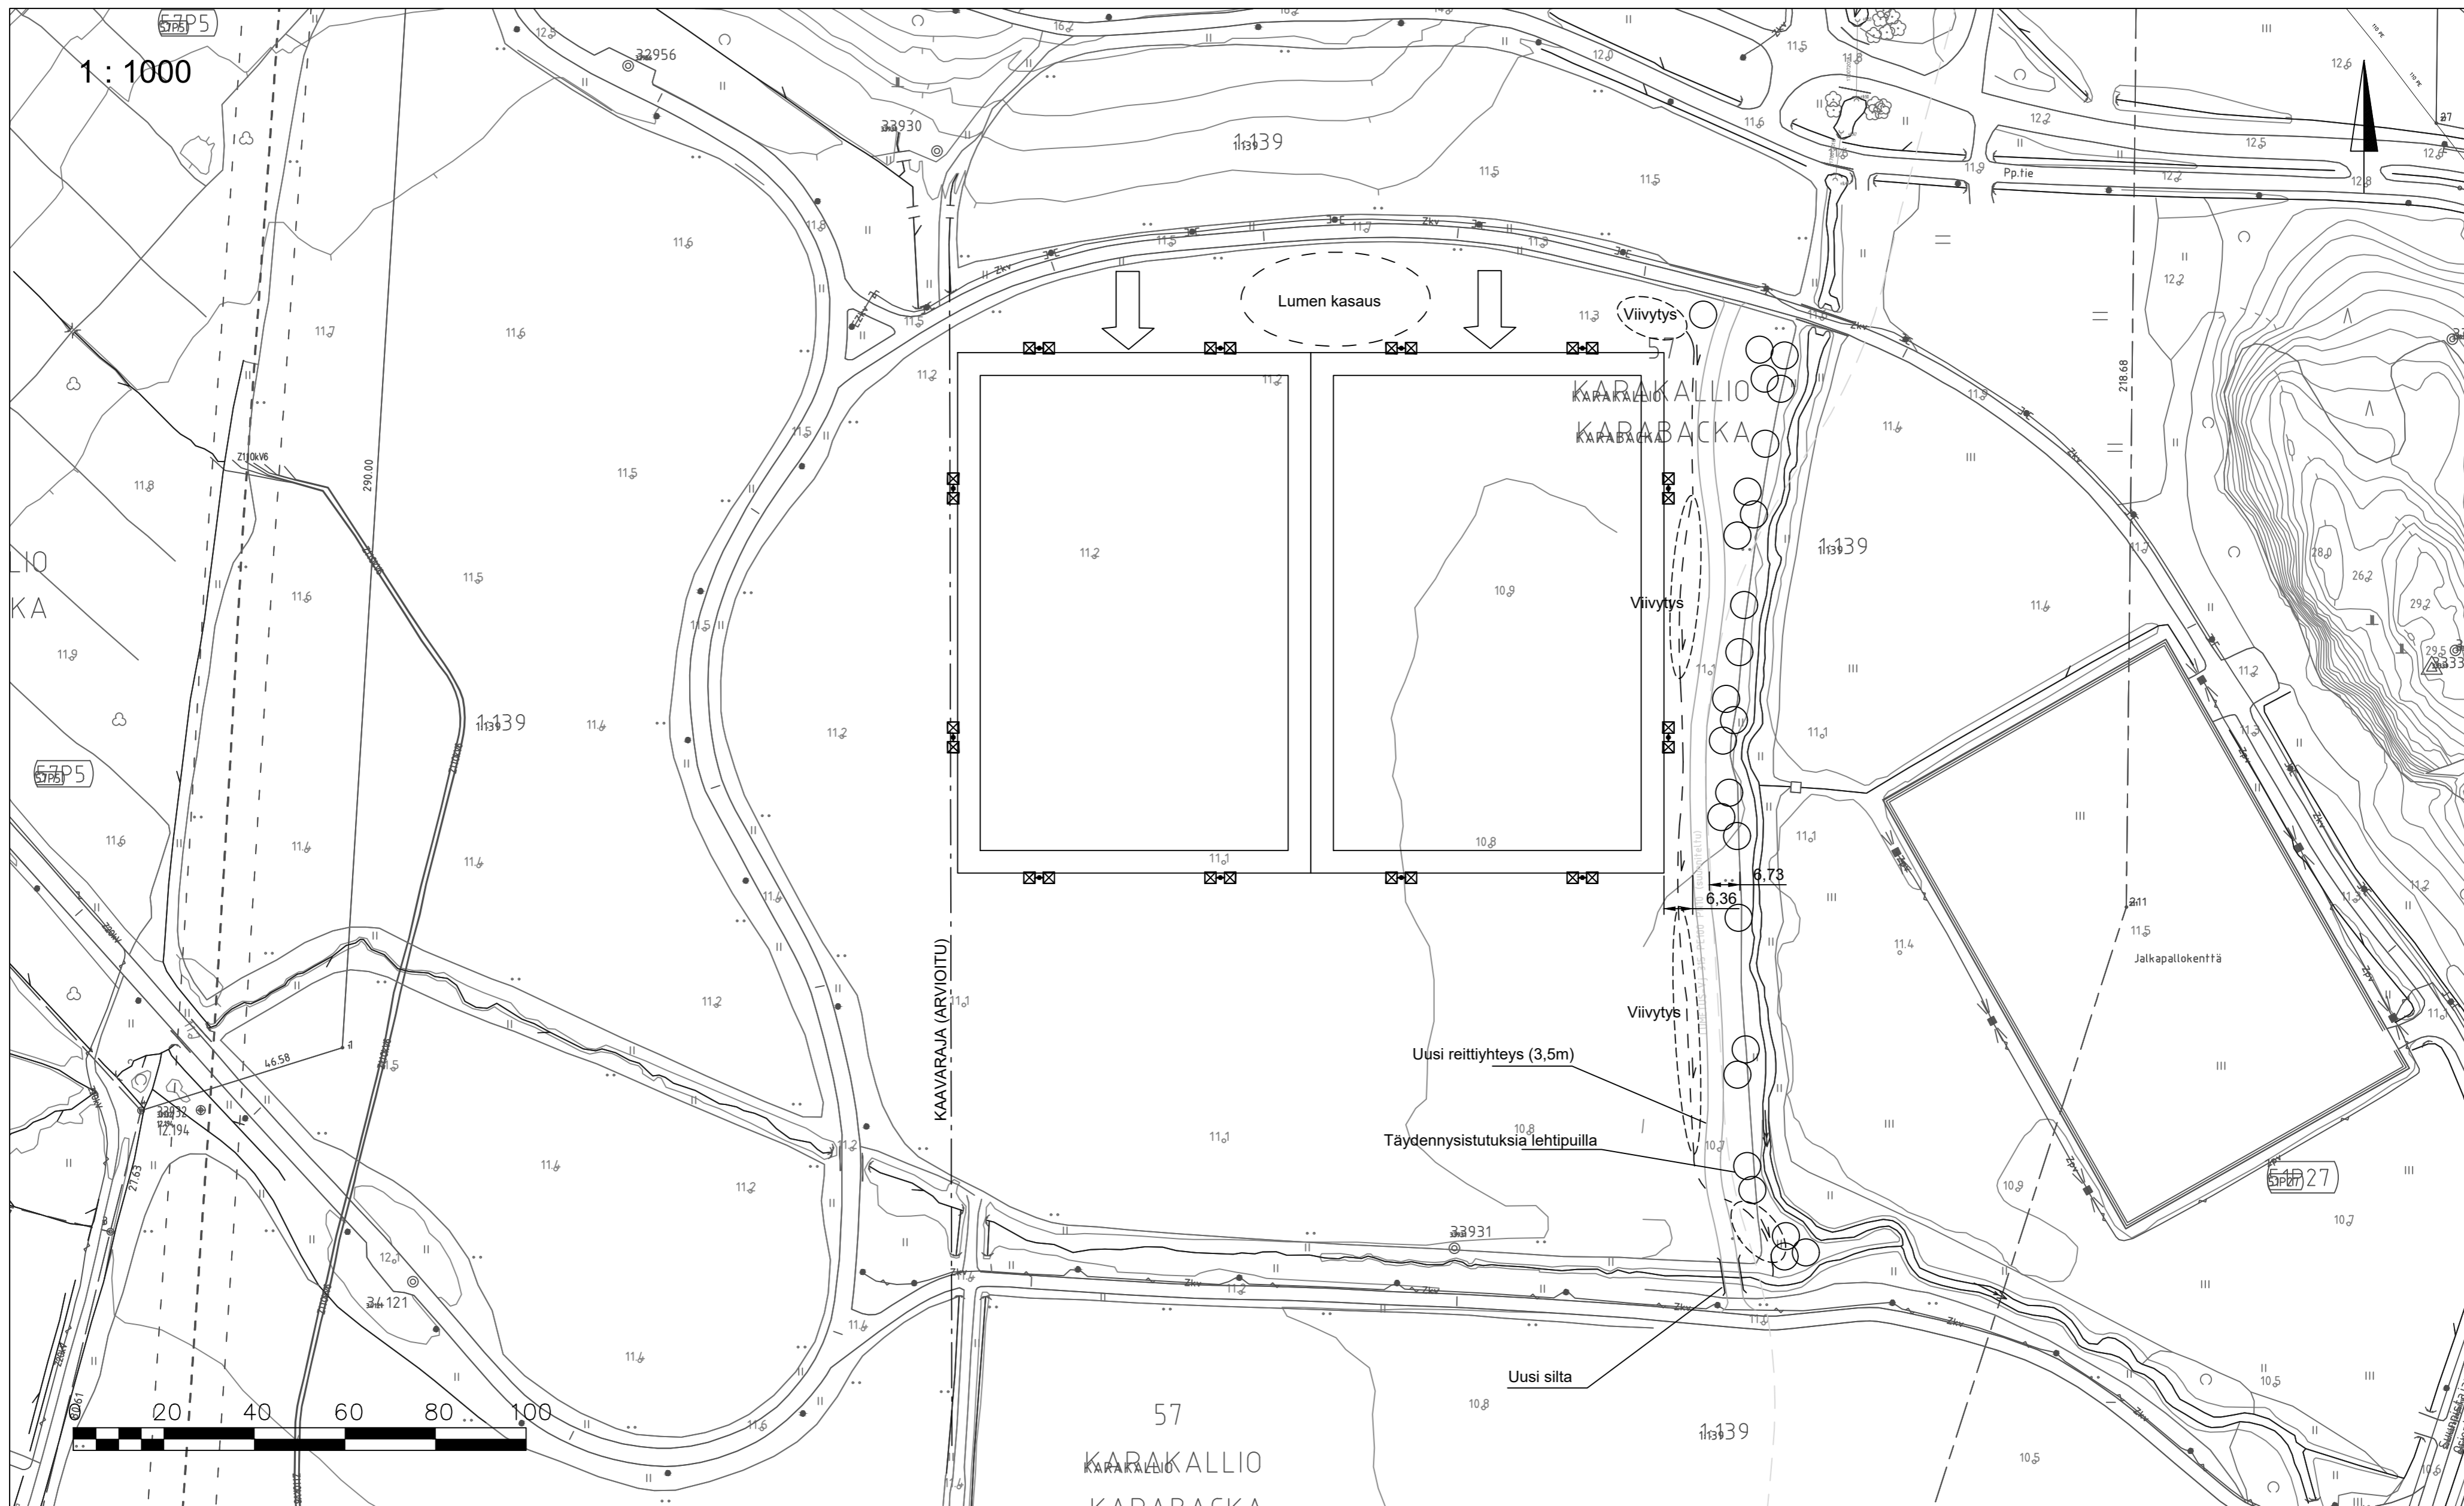

1 : 1000

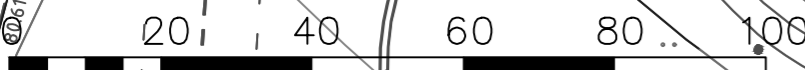

MERKINNÄT

Koordinaattijärjestelmä ETRS-GK25 ja korkeusjärjestelmä N2000

Rakennuskohde ESPOON KAUPUNKI Leppävaaran urheilupuisto Monikonaukea ESPOO	Piirustuksen sisältö VE3 Suunnitteluala, työnnumero ja piirustuksen numero GEO P40497 1000 Tiedosto	Mittakaavat 1:1000 Muutos
<small>FCG_Suunnittelu_ja_tekniikka_ominaisi.pdf</small>	FCG Suunnittelu ja tekniikka Oy Valtakatu 34 B, 53100 Lappeenranta Puh. 0104090 www.fcg.fi	Muutos
Päiväys 19.3.2020 Pääsuunn. K.Linkola Hyv.	Suunn./Piirt. T.Kantola Tarkastaja K.Linkola Yhteyshenkilö K.Linkola	A S