


# KARVASMÄKI KARVASBACKA

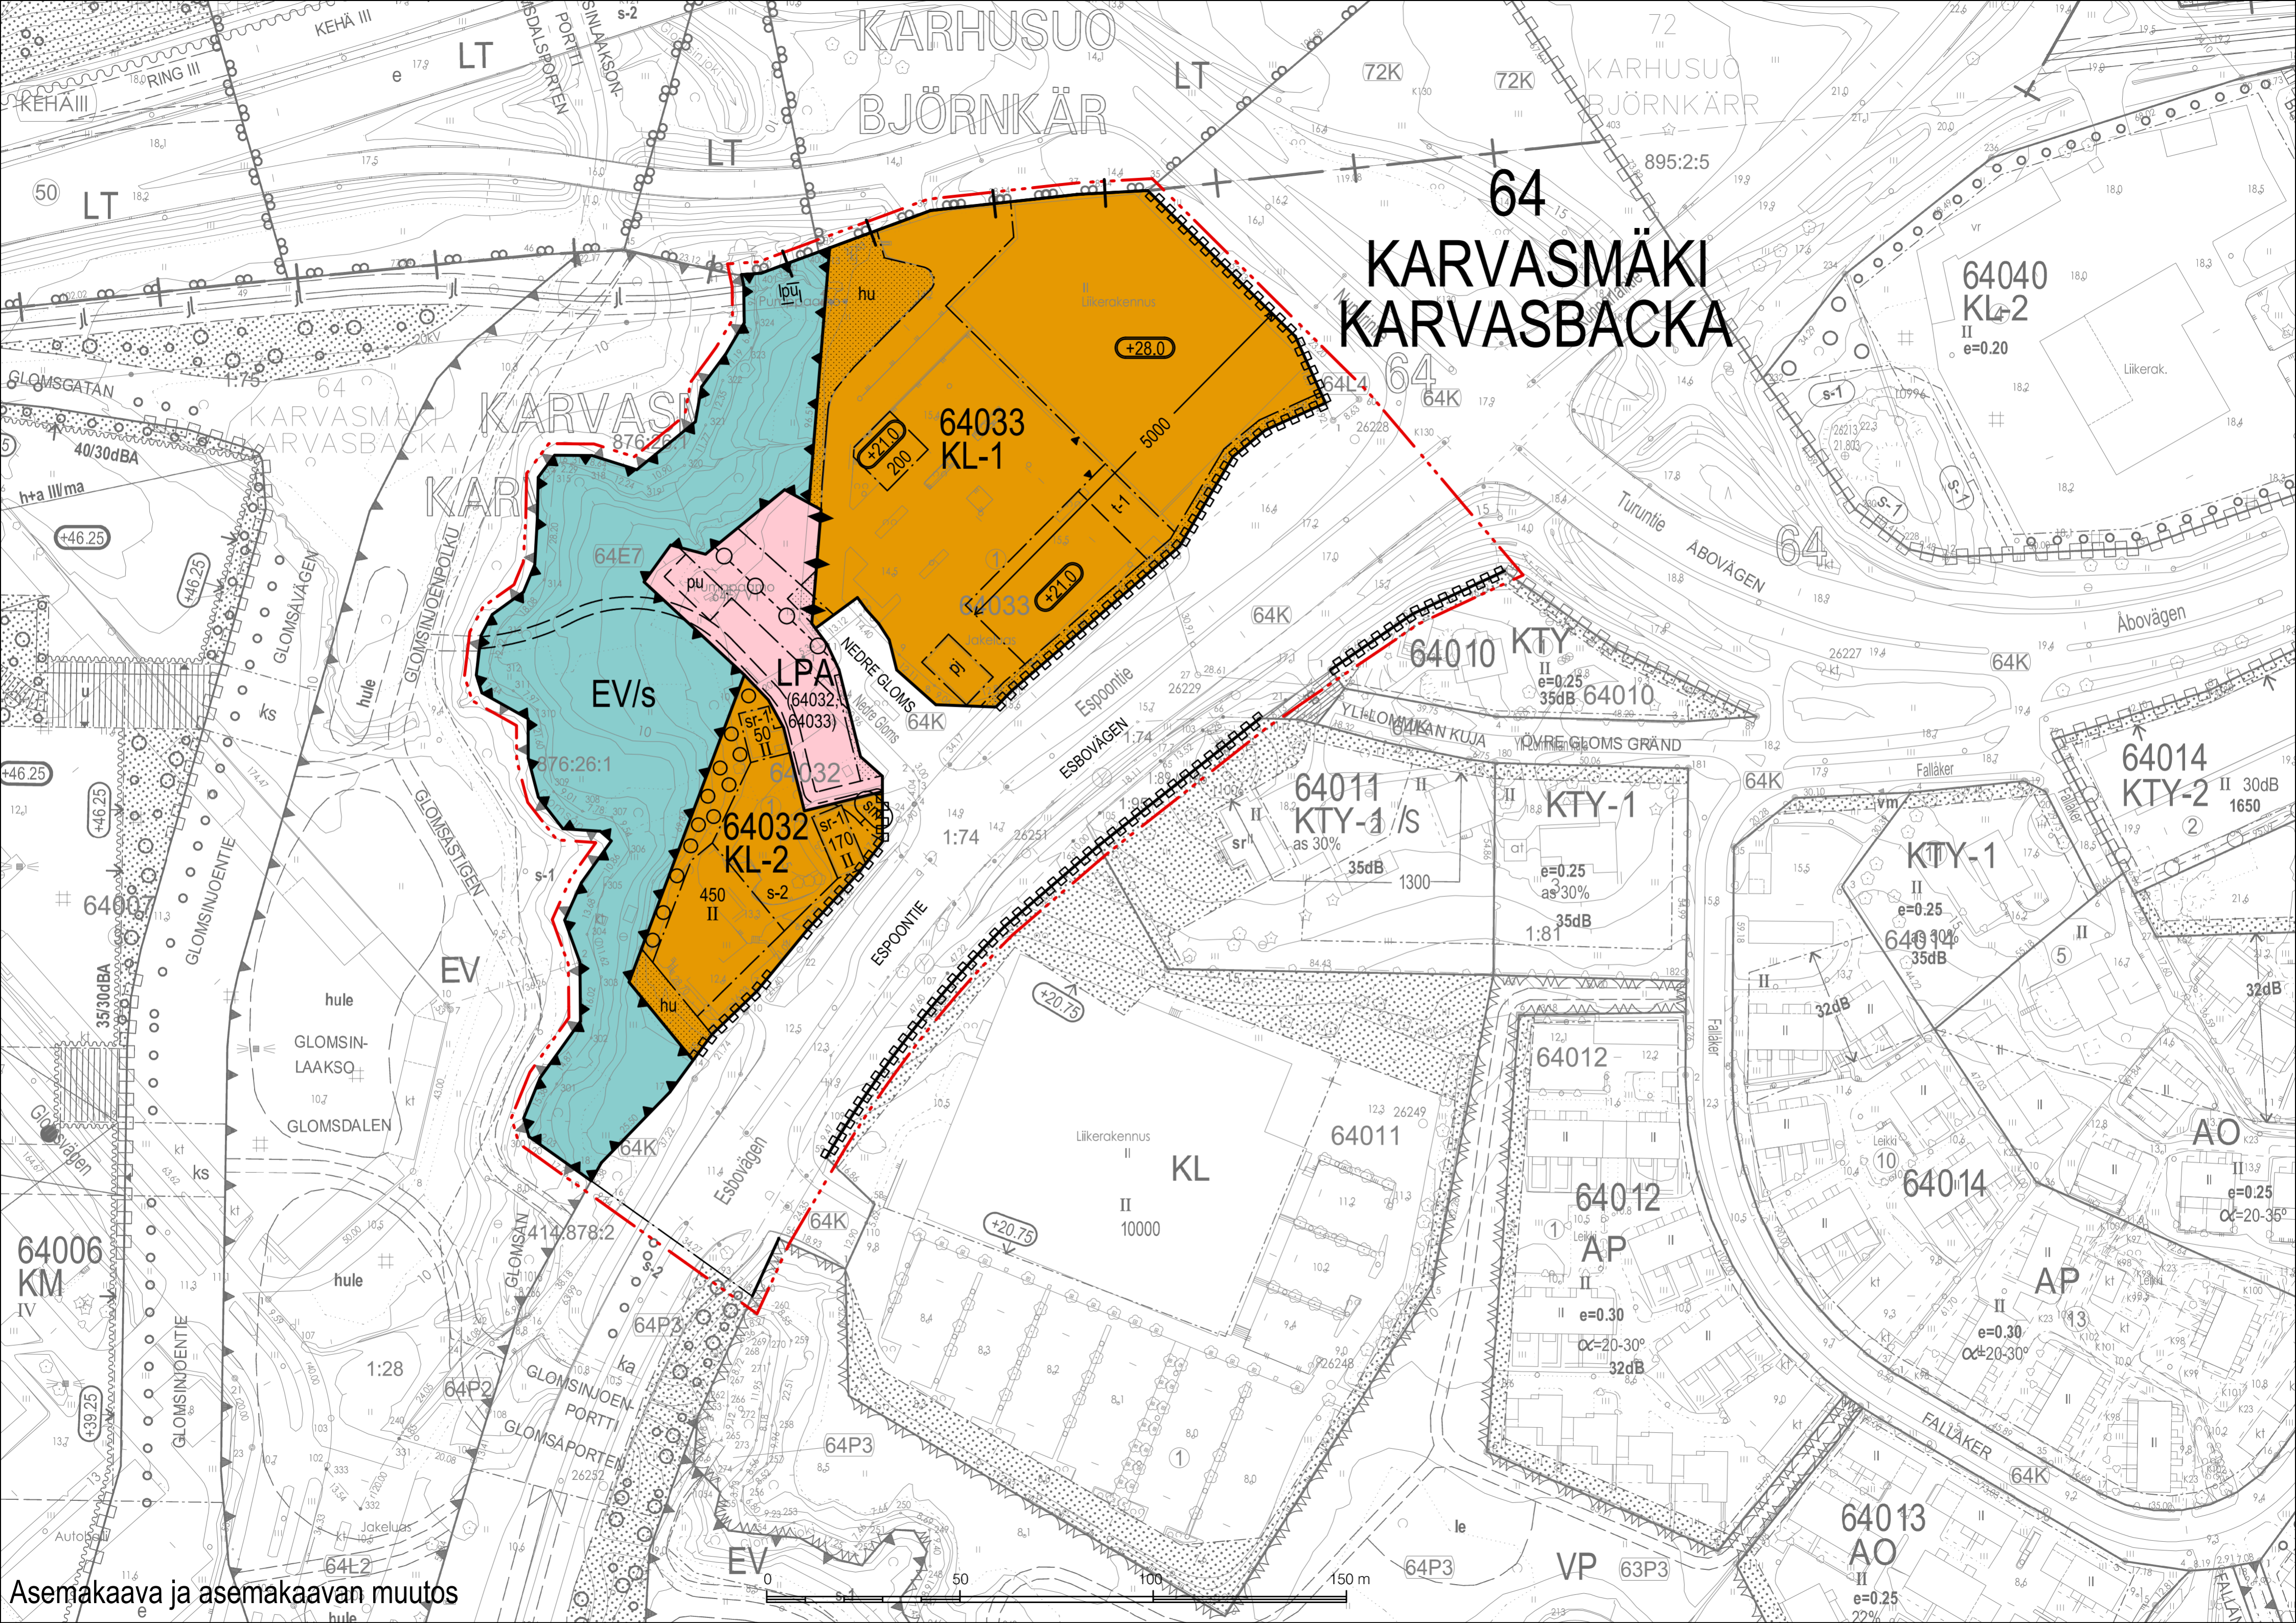

Asemakaava ja asemakaavan muutos