


LAHDENPOHJANRAITIO (Raide-Jokeri)

PL = 30

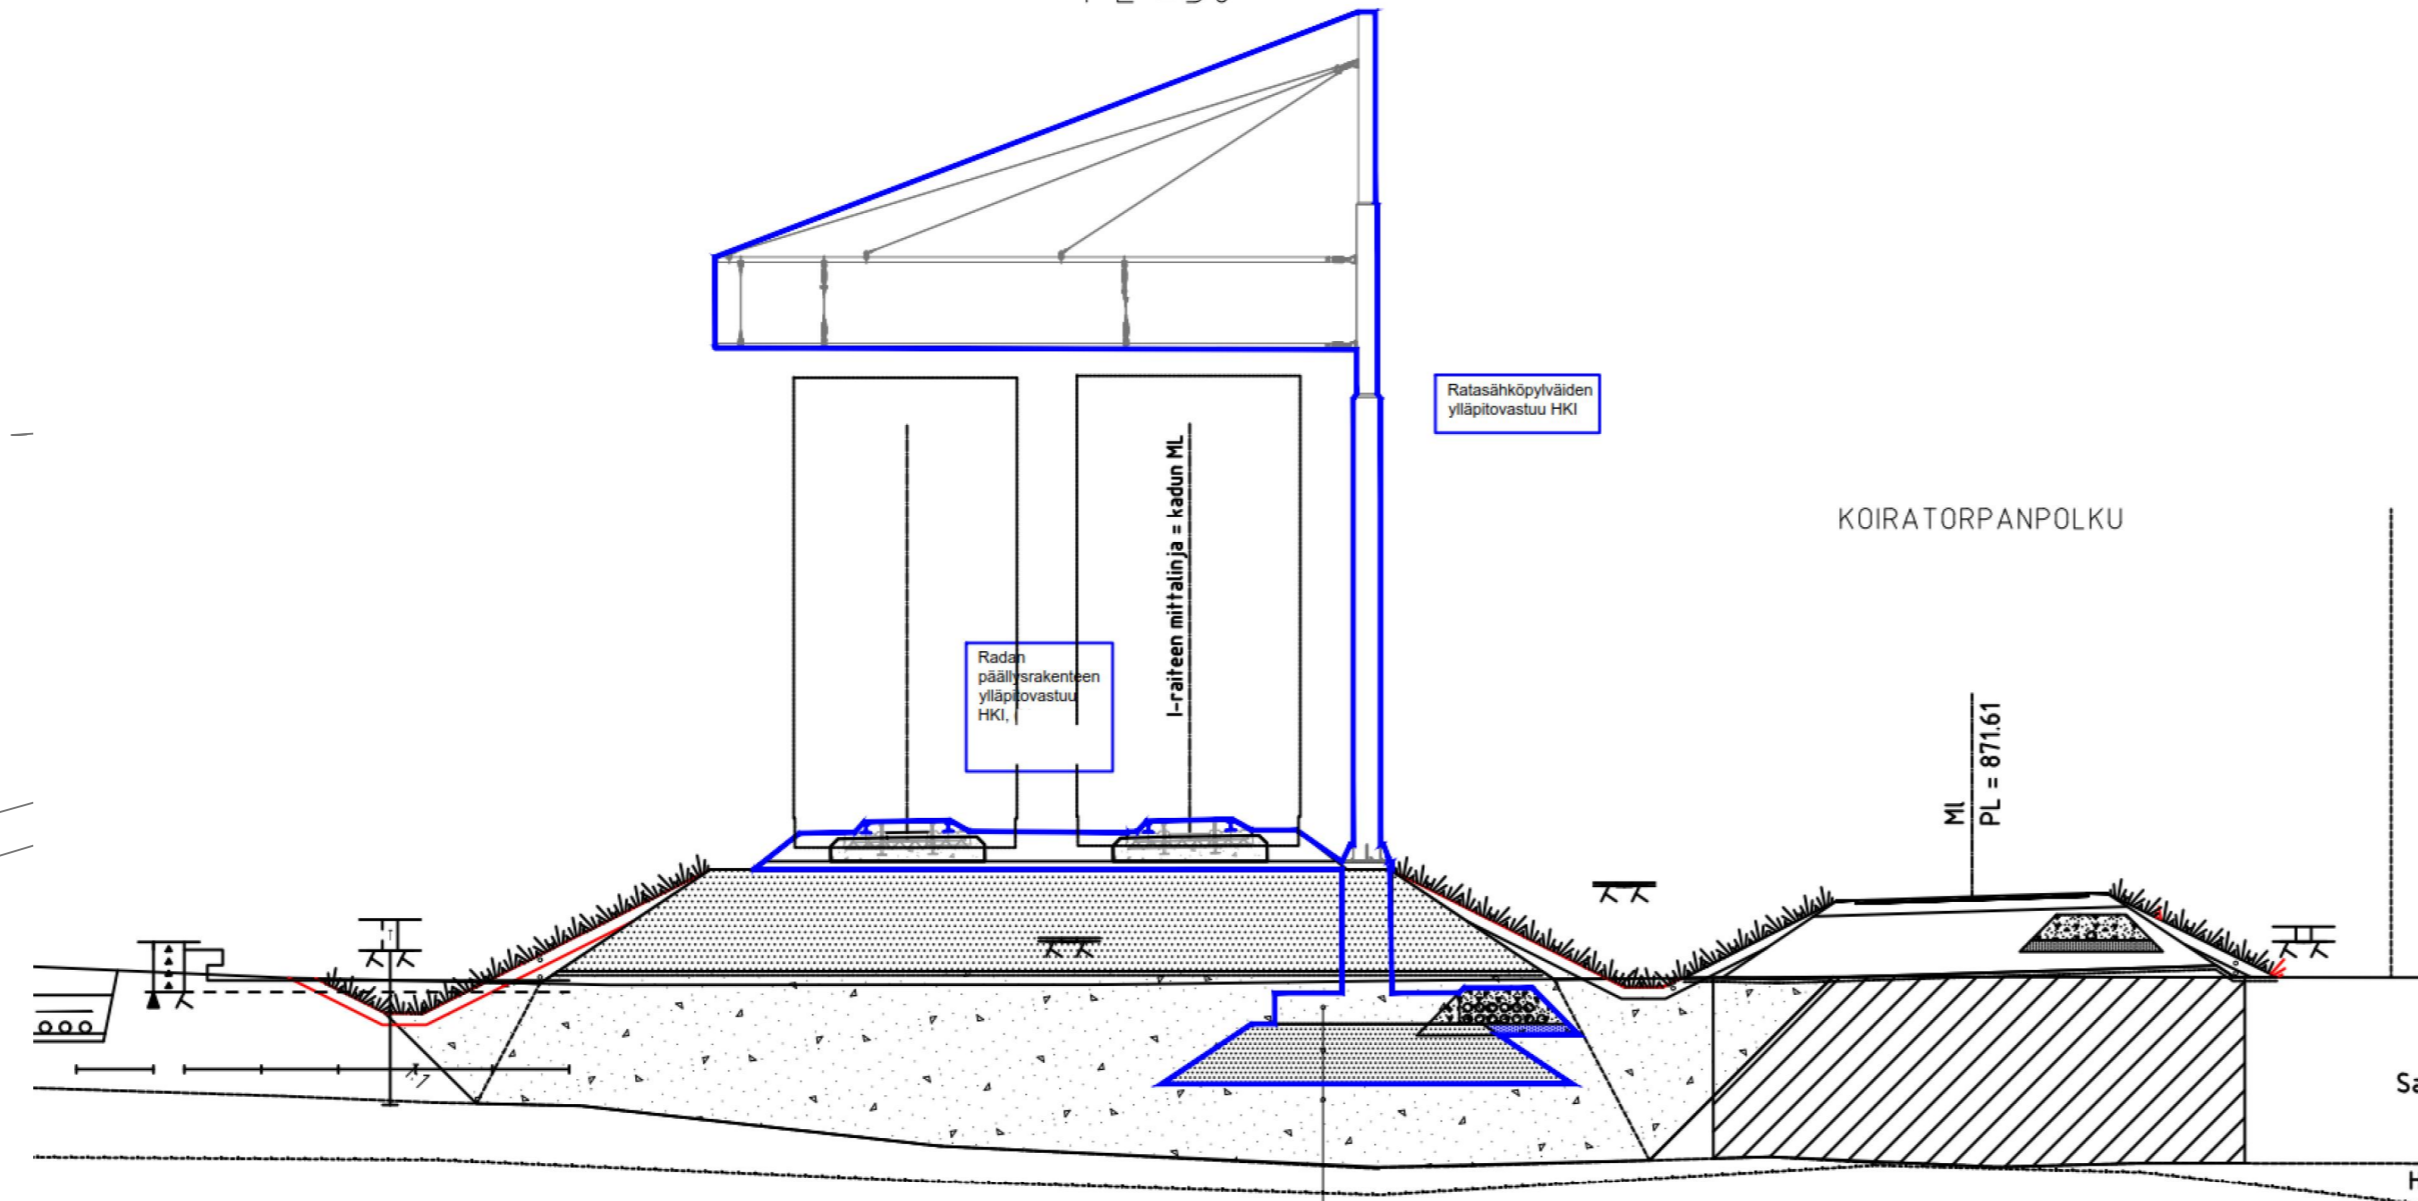

KOIRATORPANPOLKU

Vaisalantie

Pumppaamo



Kehä I

- Sepelirata, HKI ylläpitää
- SSA piha, HKI ylläpitää
- Sähkönsyöttöasema, HKI ylläpitää

Helsingin kaupunki vastaa radan ja ajojohdinjärjestelmän ylläpidosta.

Kesähoidon ja talvihoidon vastuut on tarkennettu erillisissä kartoissa

ESPOON KAUPUNKI KAUPUNKITEKNIKAN KESKUS	ESBO STAD STADSTEKNIKCENTRALEN
Helsinki	Kaupunkiympäristön toimiala
www.hel.fi sähköposti: etunimi.sukunimi@hel.fi	


Ylläpito, vastuunjako  
Lahdenpohjanraitio


MK 1:500	Espoon kaupunki Kaupunkiteknikan keskus	NRO 00000/00000	HYV.		
	Helsingin kaupunki Kaupunkiympäristön toimiala	NRO 00000/00000	TARK.		

HKL  
Toinen Linja 7 A  
00099 Helsinki  
Puhelin (09) 310 35104

Raide-Jokerin projektitoimisto  
Valimotie 1, 00380 Helsinki  
raidejokeri@hel.fi

HYV.		
TARK.		
LAAT.	3.3.2021	Sami Lehtinen/Sitowise C

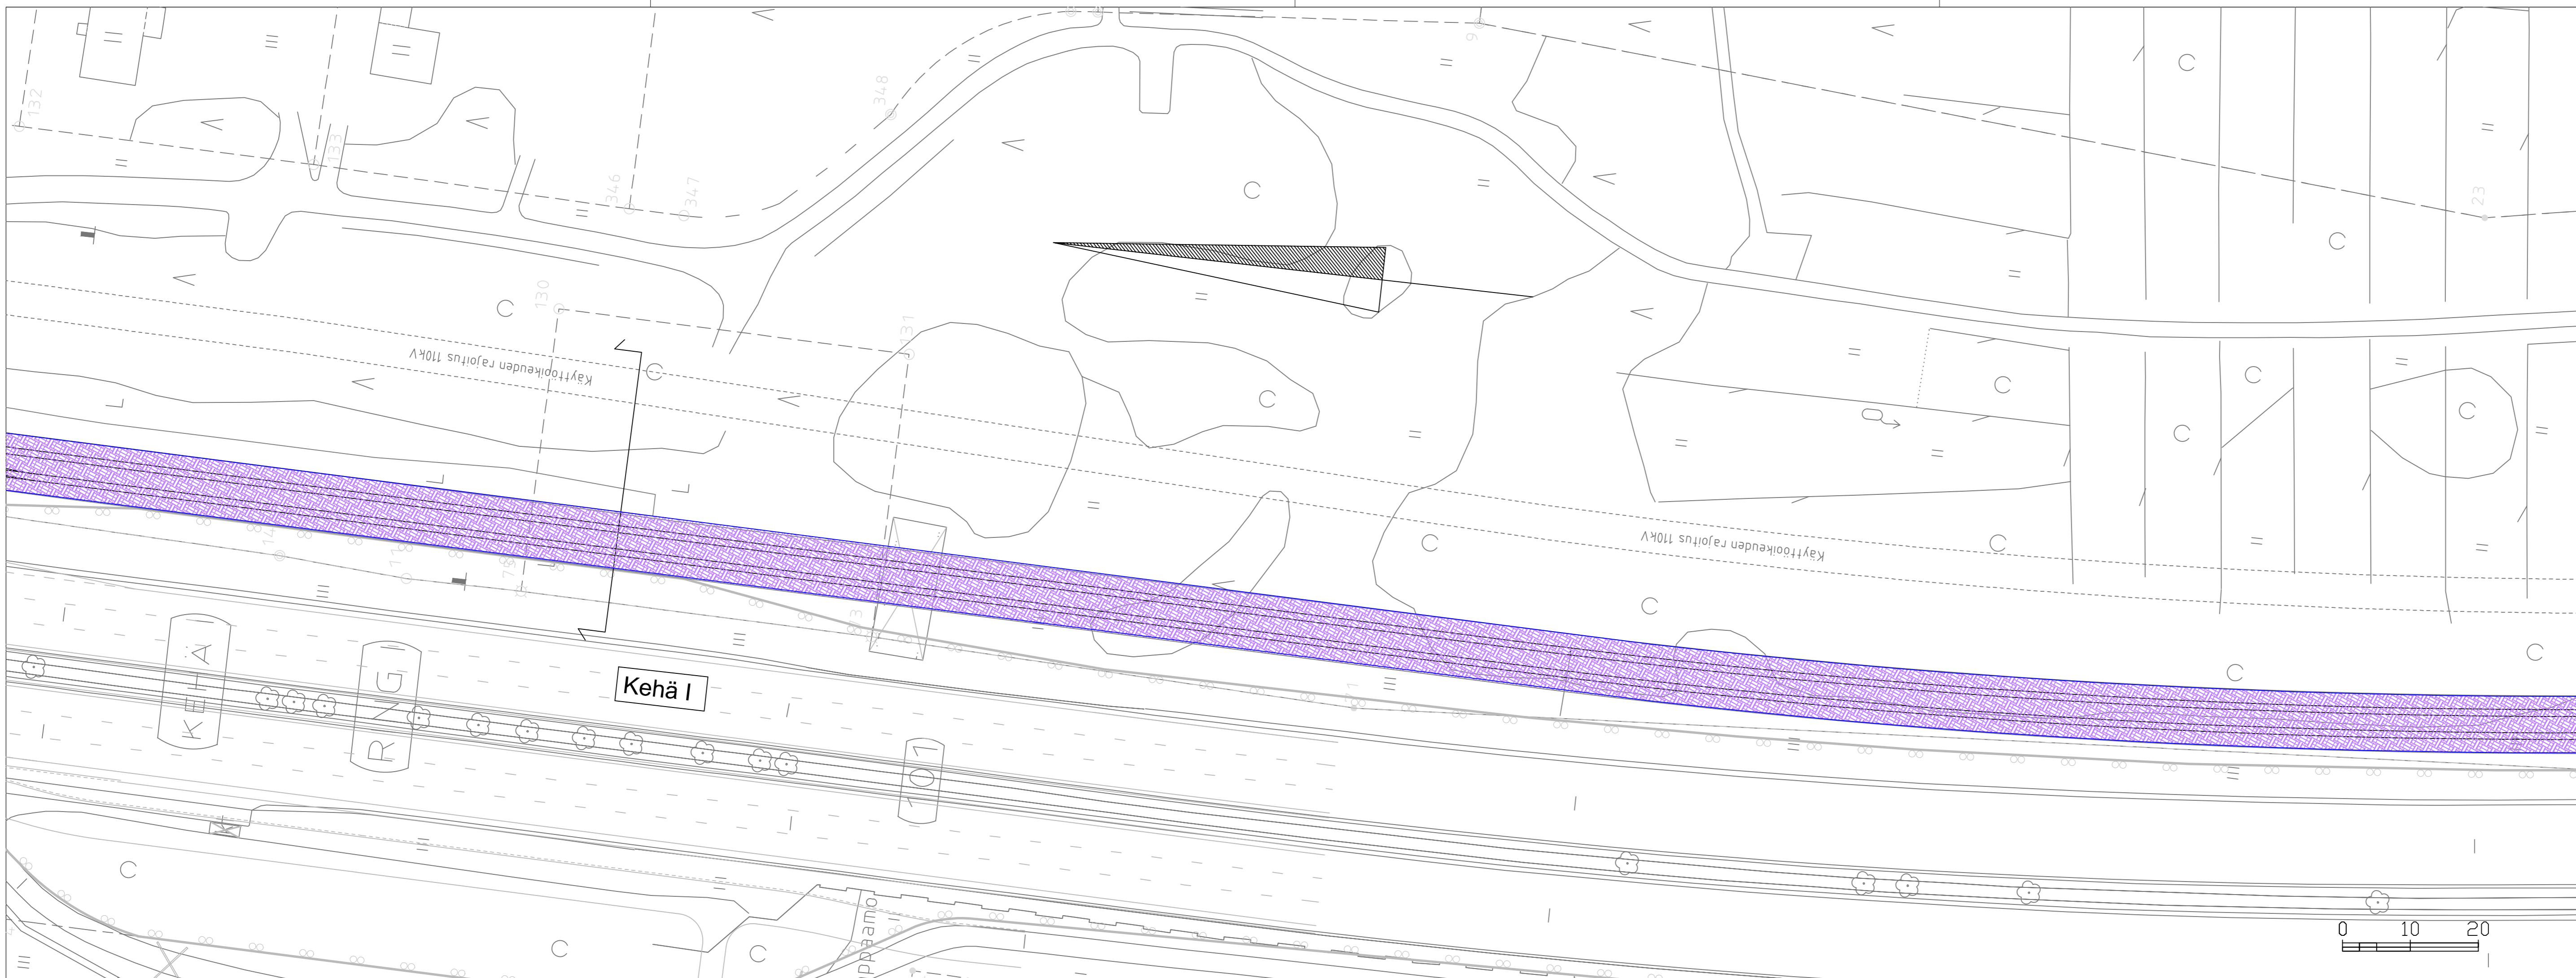

 Sepelirata, HKI ylläpitää

Helsingin kaupunki vastaa radan ja ajojohtinjärjestelmän ylläpidosta.

Kesähoidon ja talvihoidon vastuut on tarkennettu erillisissä kartoissa

 ESPOON KAUPUNKI  
KAUPUNKITEKNIKAN KESKUS

 ESBO STAD  
STADSTEKNIKCENTRALEN

 Helsinki

Kaupunkiympäristön toimiala

www.hel.fi  
sähköposti: etunimi.sukunimi@hel.fi

Ylläpito, vastuunjako  
Lahdenpohjanraito

MK		NRO	HYV.	TARK.
1:500	Espoon kaupunki Kaupunkiteknikan keskus	00000/00000	HYV.	
	Helsingin kaupunki Kaupunkiympäristön toimiala	00000/00000	HYV.	


 HKL  
HST

HKL  
Toinen Linja 7 A  
00099 Helsinki  
Puhelin (09) 310 35104

 RAIDE-JOKERI

Raide-Jokerin projektitoimisto  
Valimotie 1, 00380 Helsinki  
raidejokeri@hel.fi

HYV.  
TARK.  
LAAT. 3.3.2021 Sami Lehtinen/Sitowise

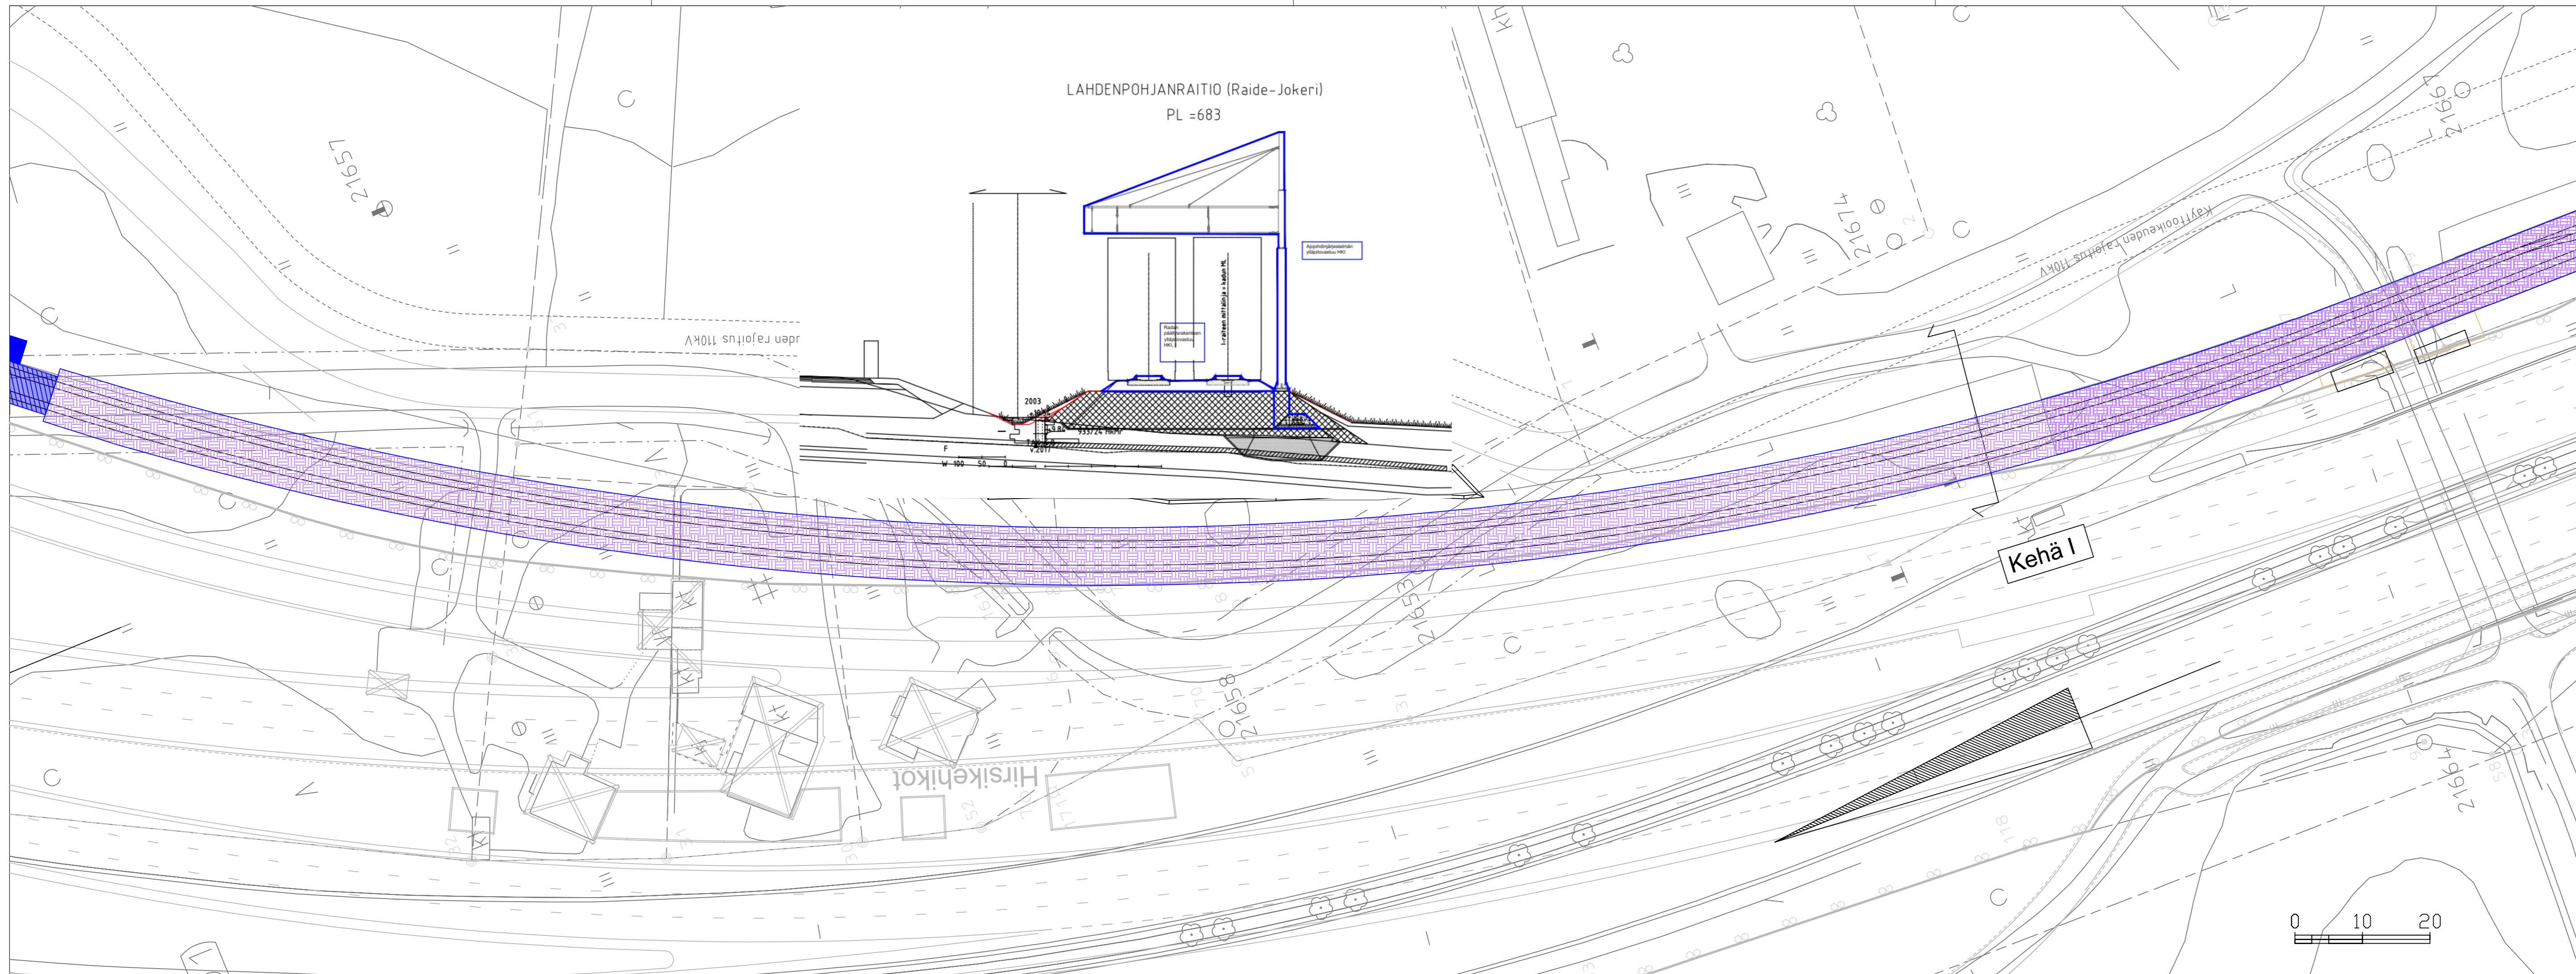

■ Sepelirata, HKI ylläpitää

Helsingin kaupunki vastaa radan ja ajojohtinjärjestelmän ylläpidosta.

Kesähoidon ja talvihoidon vastuut on tarkennettu erillisissä kartoissa


**ESPOON KAUPUNKI**  
 KAUPUNKITEKNIKAN KESKUS


**ESBO STAD**  
 STADSTEKNIKCENTRALLEN


**Helsinki** Kaupunkiympäristön toimiala

[www.hel.fi](http://www.hel.fi)  
 sähköposti: etunimi.sukunimi@hel.fi


Ylläpito, vastuunjako  
Lahdenpohjanraitio

MK	Esseen kaupunki Kaupunkiteknikan keskus	NRO 00000/00000	HYV.	TARK.
1:500	Helsingin kaupunki Kaupunkiympäristön toimiala	NRO 00000/00000	HYV.	TARK.


**HKL HST**  
 HKL  
 Toinen Linja 7 A  
 00099 Helsingin kaupunki  
 Puhelin (09) 310 35104


**RAIDE-JOKERI**  
 Raide-Jokerin projektitoimisto  
 Valimotie 1, 00380 Helsinki  
 raidejokeri@hel.fi

HYV.  
 TARK.  
 LAAT. 3.3.2021 Sami Lehtinen/Sitowise C

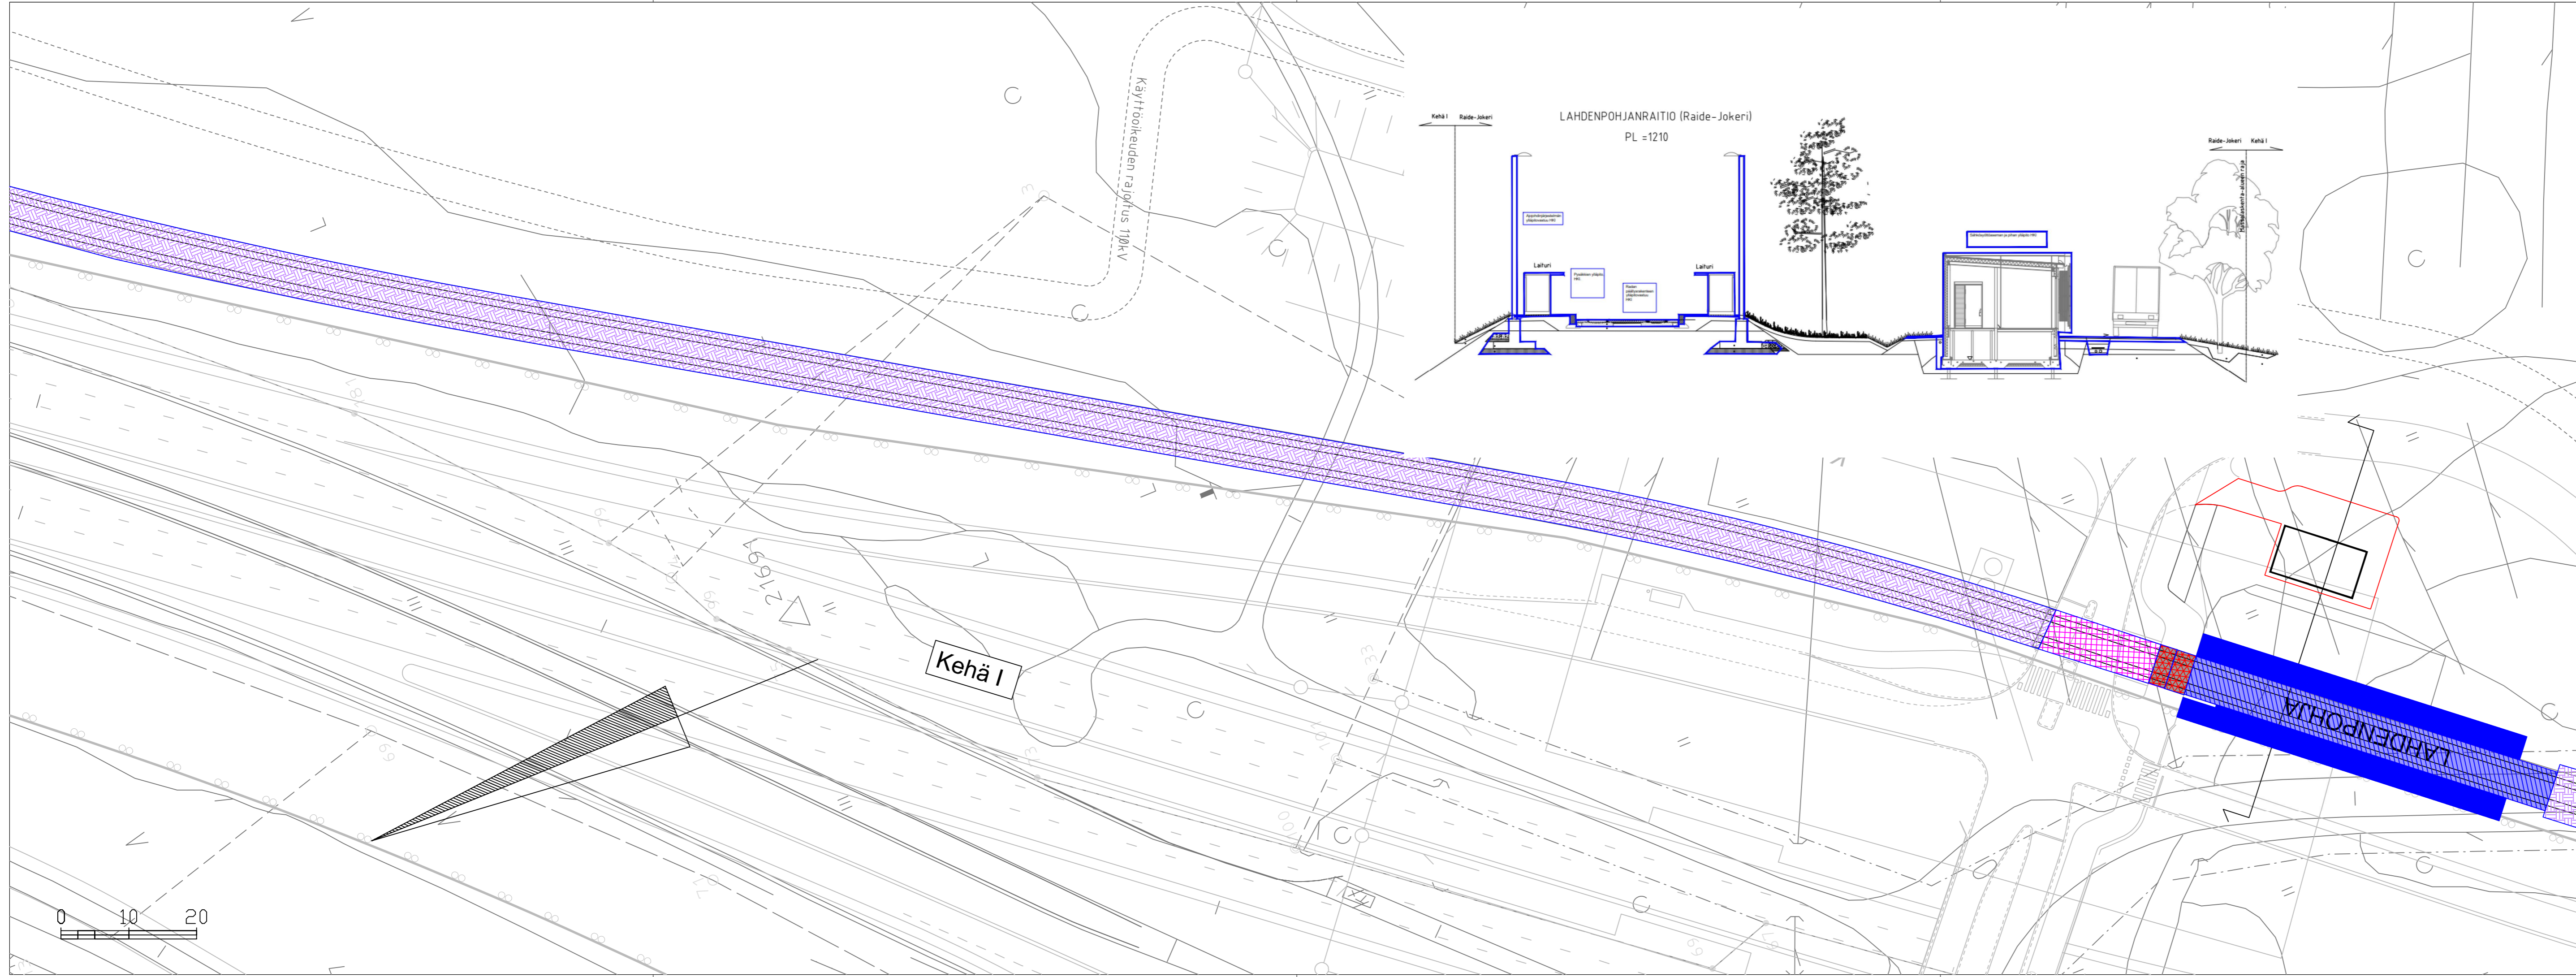

- Laituri- ja pysäkkialue, HKI ylläpitää
- Sepelirata, HKI ylläpitää
- Betoni, HKI ylläpitää
- Asfaltti, HKI ylläpitää
- SSA piha, HKI ylläpitää
- Sähkönsyöttöasema, HKI ylläpitää

Helsingin kaupunki vastaa radan ja ajojohdinjärjestelmän ylläpidosta.

Kesähoidon ja talvihoidon vastuut on tarkennettu erillisissä kartoissa

	ESPOON KAUPUNKI KAUPUNKITEKNIKAN KESKUS	ESBO STAD STADSTEKNIKCENTRALLEN
--	--	------------------------------------


	Kaupunkiympäristön toimiala	www.hel.fi	sähköposti: etunimi.sukunimi@hel.fi
--	-----------------------------	------------	-------------------------------------

Ylläpito, vastuunjako  
Lahtenpohjanraitio

MK 1:500	Espoon kaupunki Kaupunkitekniikan keskus	NRO 00000/00000	HYV.		
	Helsingin kaupunki Kaupunkiympäristön toimiala	NRO 00000/00000	HYV.		

	HKI Toinen Linja 7 A 00099 Helsinki Puhelin (09) 310 35104	HYV.		
--	---	------	--	--

	Raide-Jokerin projektitoimisto Valimotie 1, 00380 Helsinki raidejokeri@hel.fi	HYV.	TARK.	LAAT.	3.3.2021	Sami Lehtinen/Sitowise
--	---	------	-------	-------	----------	------------------------

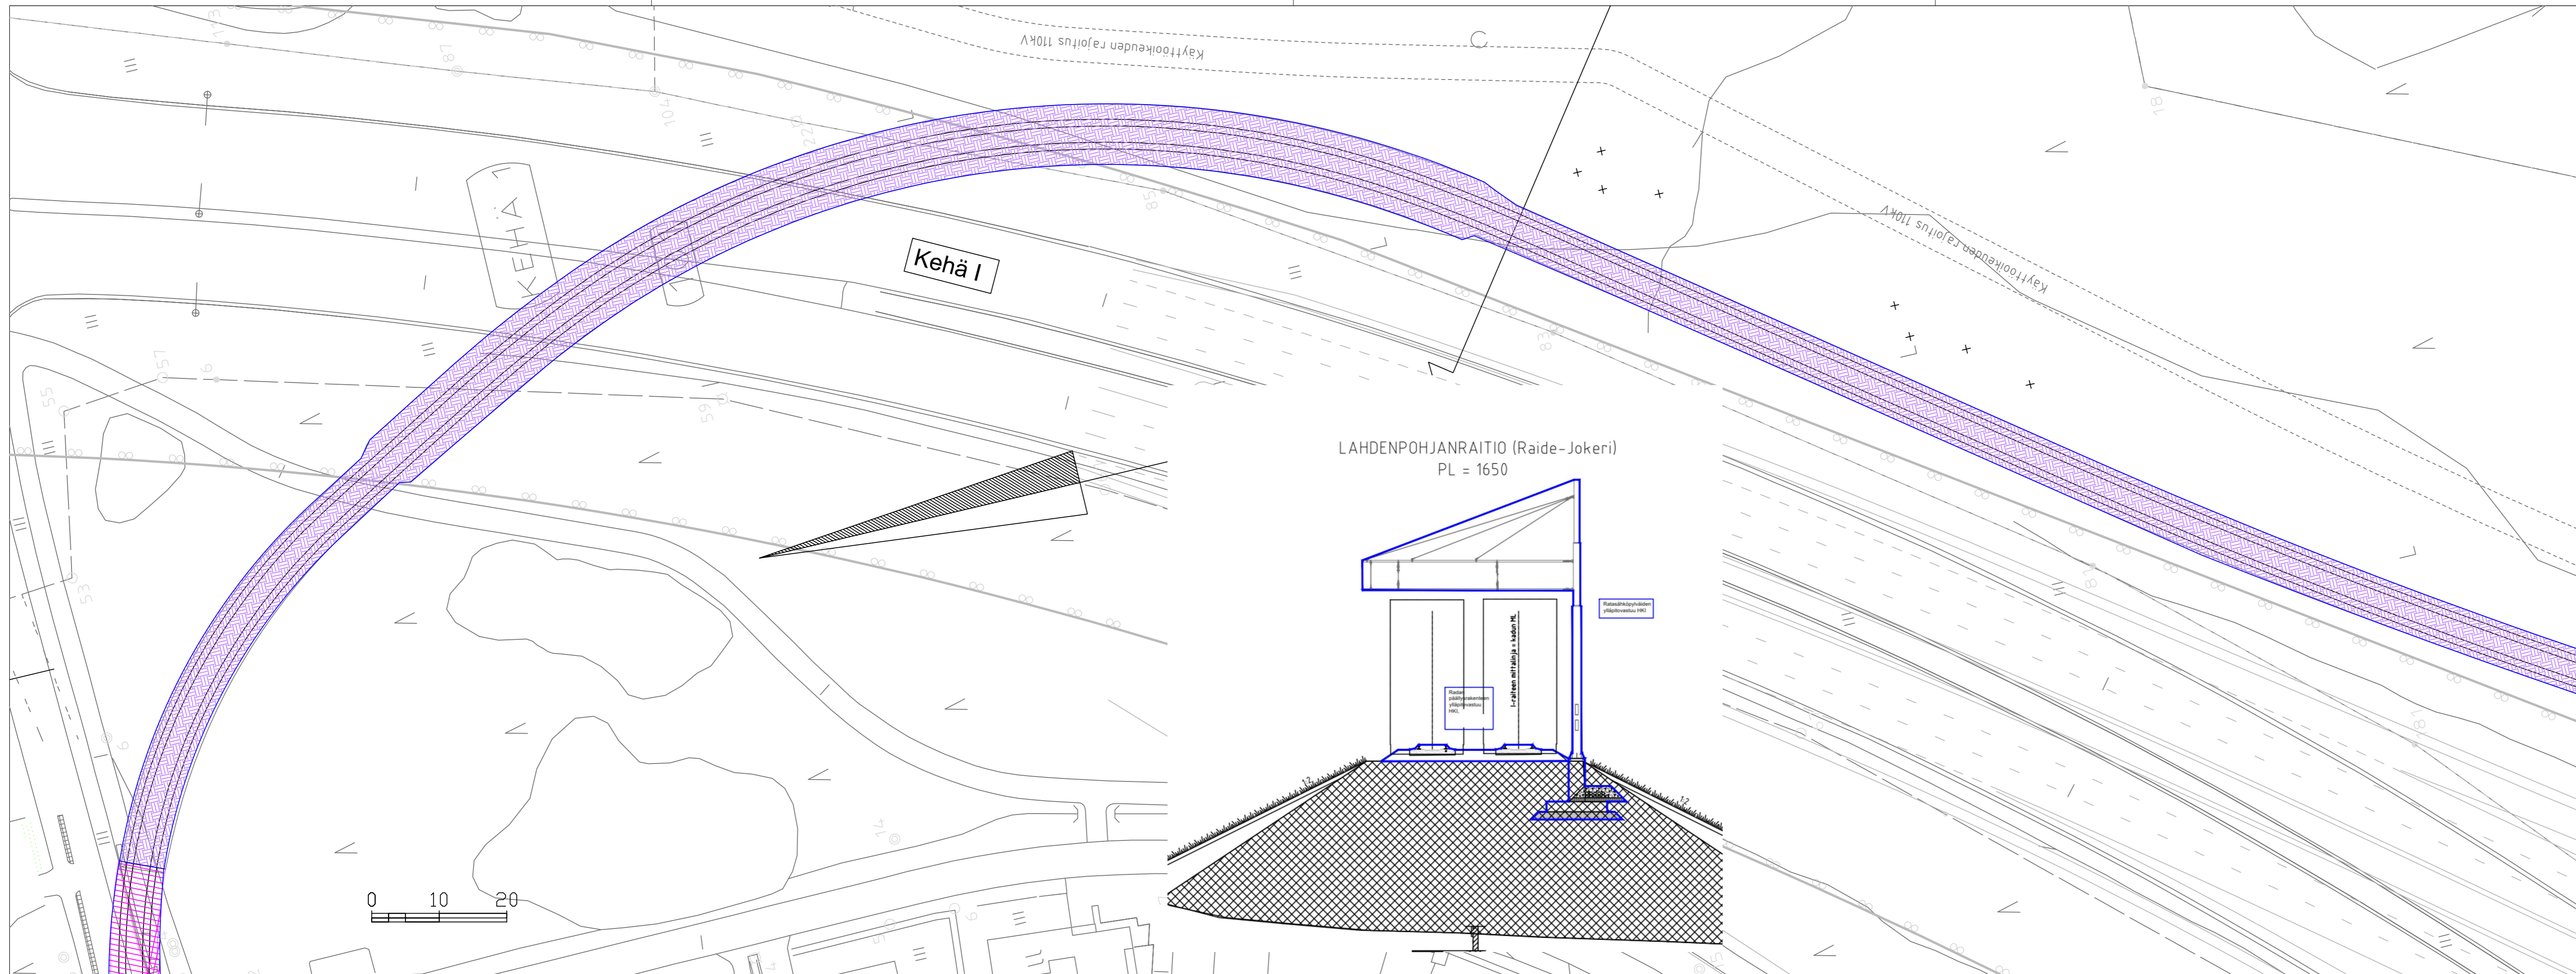

- Sepelirata, HKI ylläpitää
- Asfaltti, HKI ylläpitää

Helsingin kaupunki vastaa radan ja ajojohdinjärjestelmän ylläpidosta.

Kesähoidon ja talvihoidon vastuut on tarkennettu erillisissä kartoissa


	ESPOON KAUPUNKI KAUPUNKITEKNIKAN KESKUS	ESBO STAD STADSTEKNIKCENTRALLEN
Helsinki	Kaupunkiympäristön toimiala	www.hel.fi sähköposti: etunimi.sukunimi@hel.fi

Ylläpito, vastuunjako  
Lahdenpohjanraitio

MK 1:500	Espoon kaupunki Kaupunkiteknikan keskus	NRO 00000/00000	HYV.		
	Helsingin kaupunki Kaupunkiympäristön toimiala	NRO 00000/00000	TARK.		

	HKL Toinen Linja 7 A 00099 Helsinki Puhelin (09) 310 35104	HYV.		
		TARK.		

	Raide-Jokerin projektitoimisto Valimotie 1, 00380 Helsinki raidejokeri@hel.fi	HYV.		
		TARK.		
		LAAT.	3.3.2021	Sami Lehtinen/Sitowise

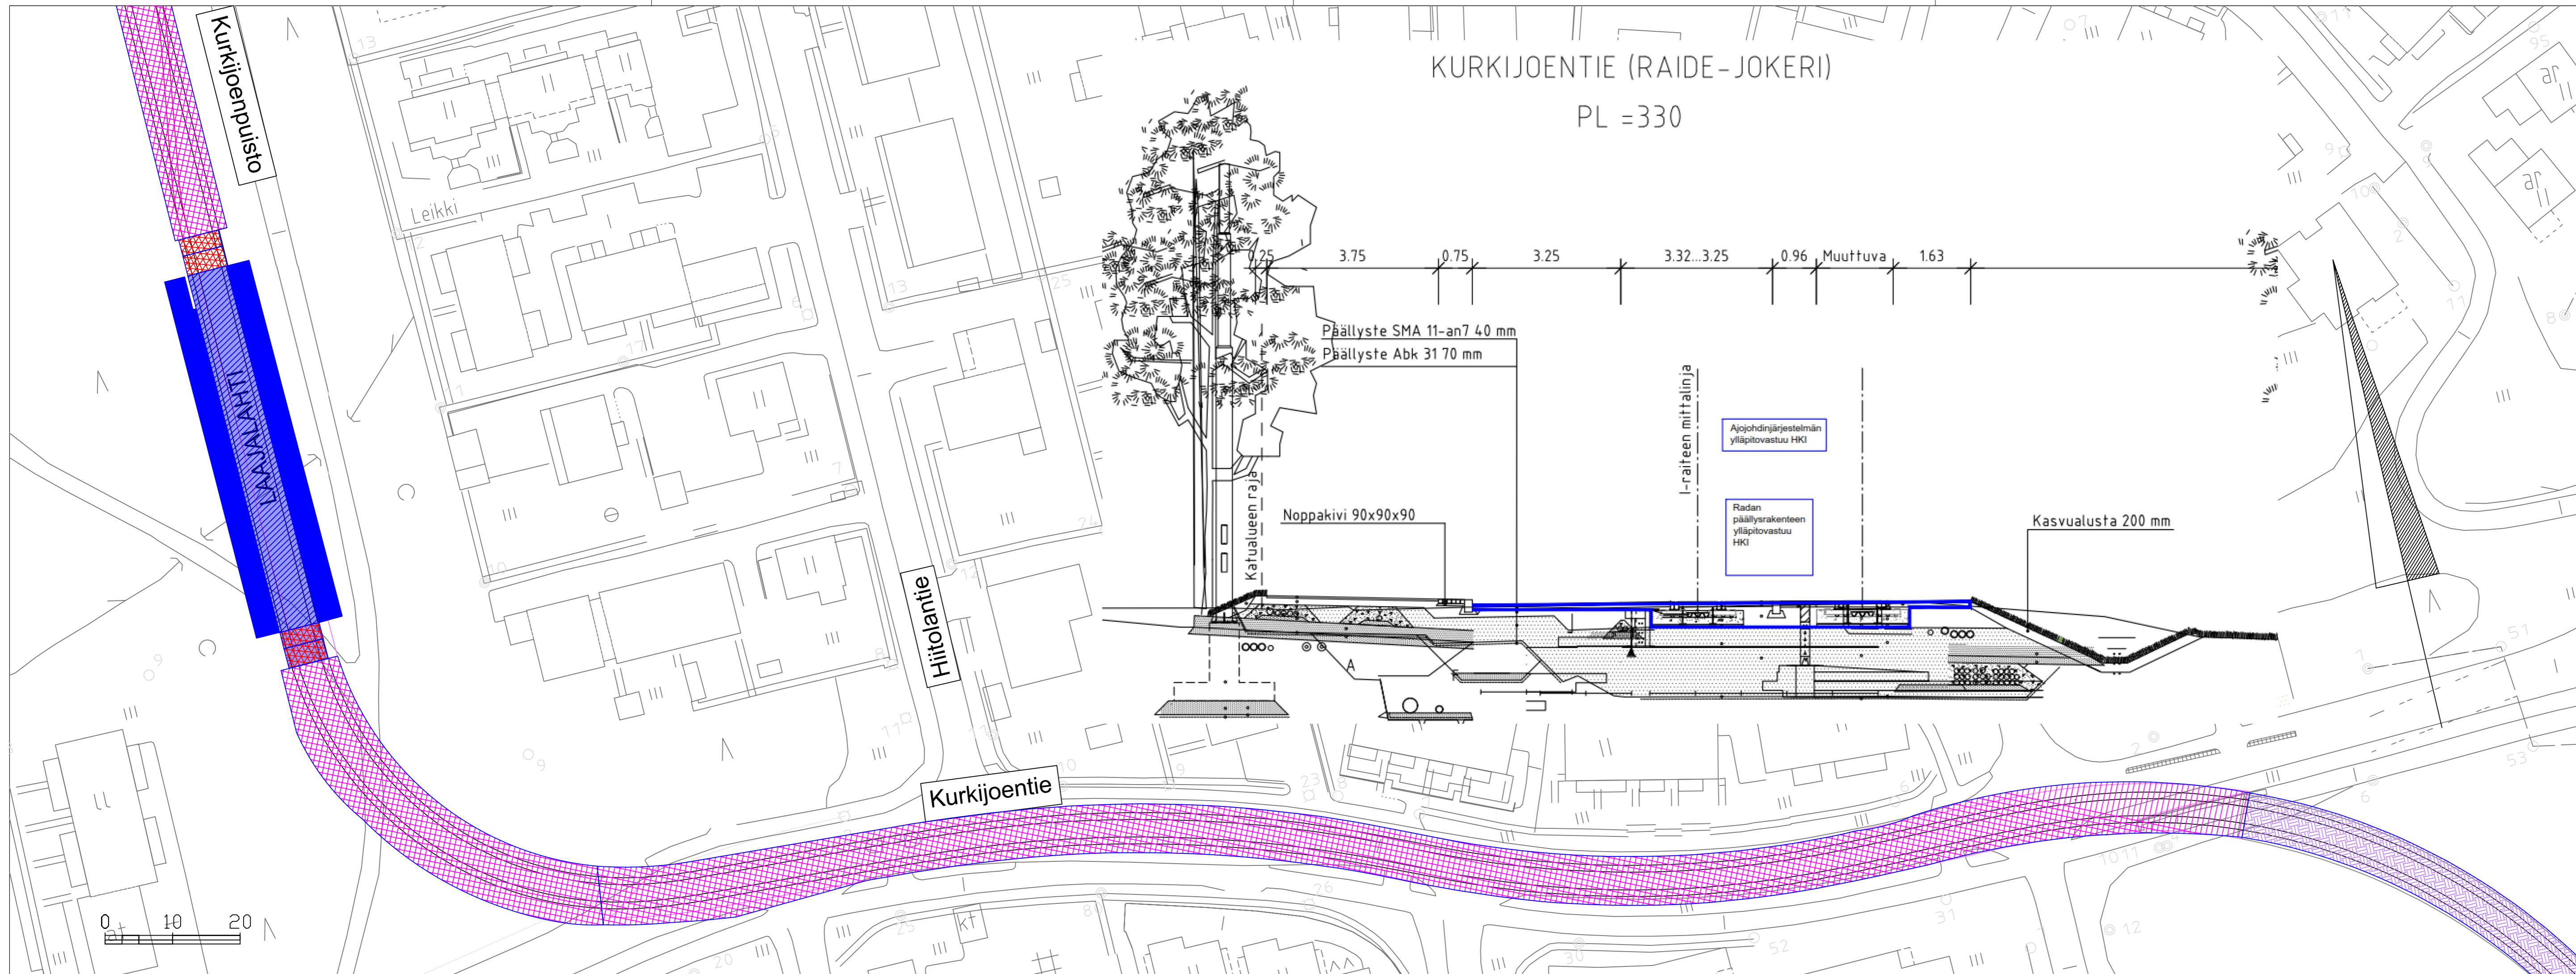

- Laituri- ja pysäkkialue, HKI ylläpitää
- Sepelirata, HKI ylläpitää
- Betoni, HKI ylläpitää
- Asfaltti, HKI ylläpitää

Helsingin kaupunki vastaa radan ja ajojohdinjärjestelmän ylläpidosta.

Kesähoidon ja talvihoidon vastuut on tarkennettu erillisissä kartoissa

ESPOON KAUPUNKI  
KAUPUNKITEKNIKAN KESKUS

ESBO STAD  
STADSTEKNIKCENTRALEN

Helsinki Kaupunkiympäristön toimiala [www.hel.fi](http://www.hel.fi)  
sähköposti: [etunimi.sukunimi@hel.fi](mailto:etunimi.sukunimi@hel.fi)


Ylläpito, vastuunjako  
Kurkijoentie

MK 1:500	Espoon kaupunki Kaupunkiteknikan keskus	NRO 00000/00000	HYV.		
	Helsingin kaupunki Kaupunkiympäristön toimiala	NRO 00000/00000	HYV.		
			TARK.		
			HYV.		
			TARK.		

**HKL HST**  
HKL  
Toinen Linja 7 A  
00099 Helsingin kaupunki  
Puhelin (09) 310 35104

**RAIDE-JOKERI**  
Raide-Jokerin projektitoimisto  
Valimotie 1, 00380 Helsinki  
[raidejokeri@hel.fi](mailto:raidejokeri@hel.fi)

HYV.  
TARK.  
LAAT. 3.3.2021 Sami Lehtinen/Sitowise C

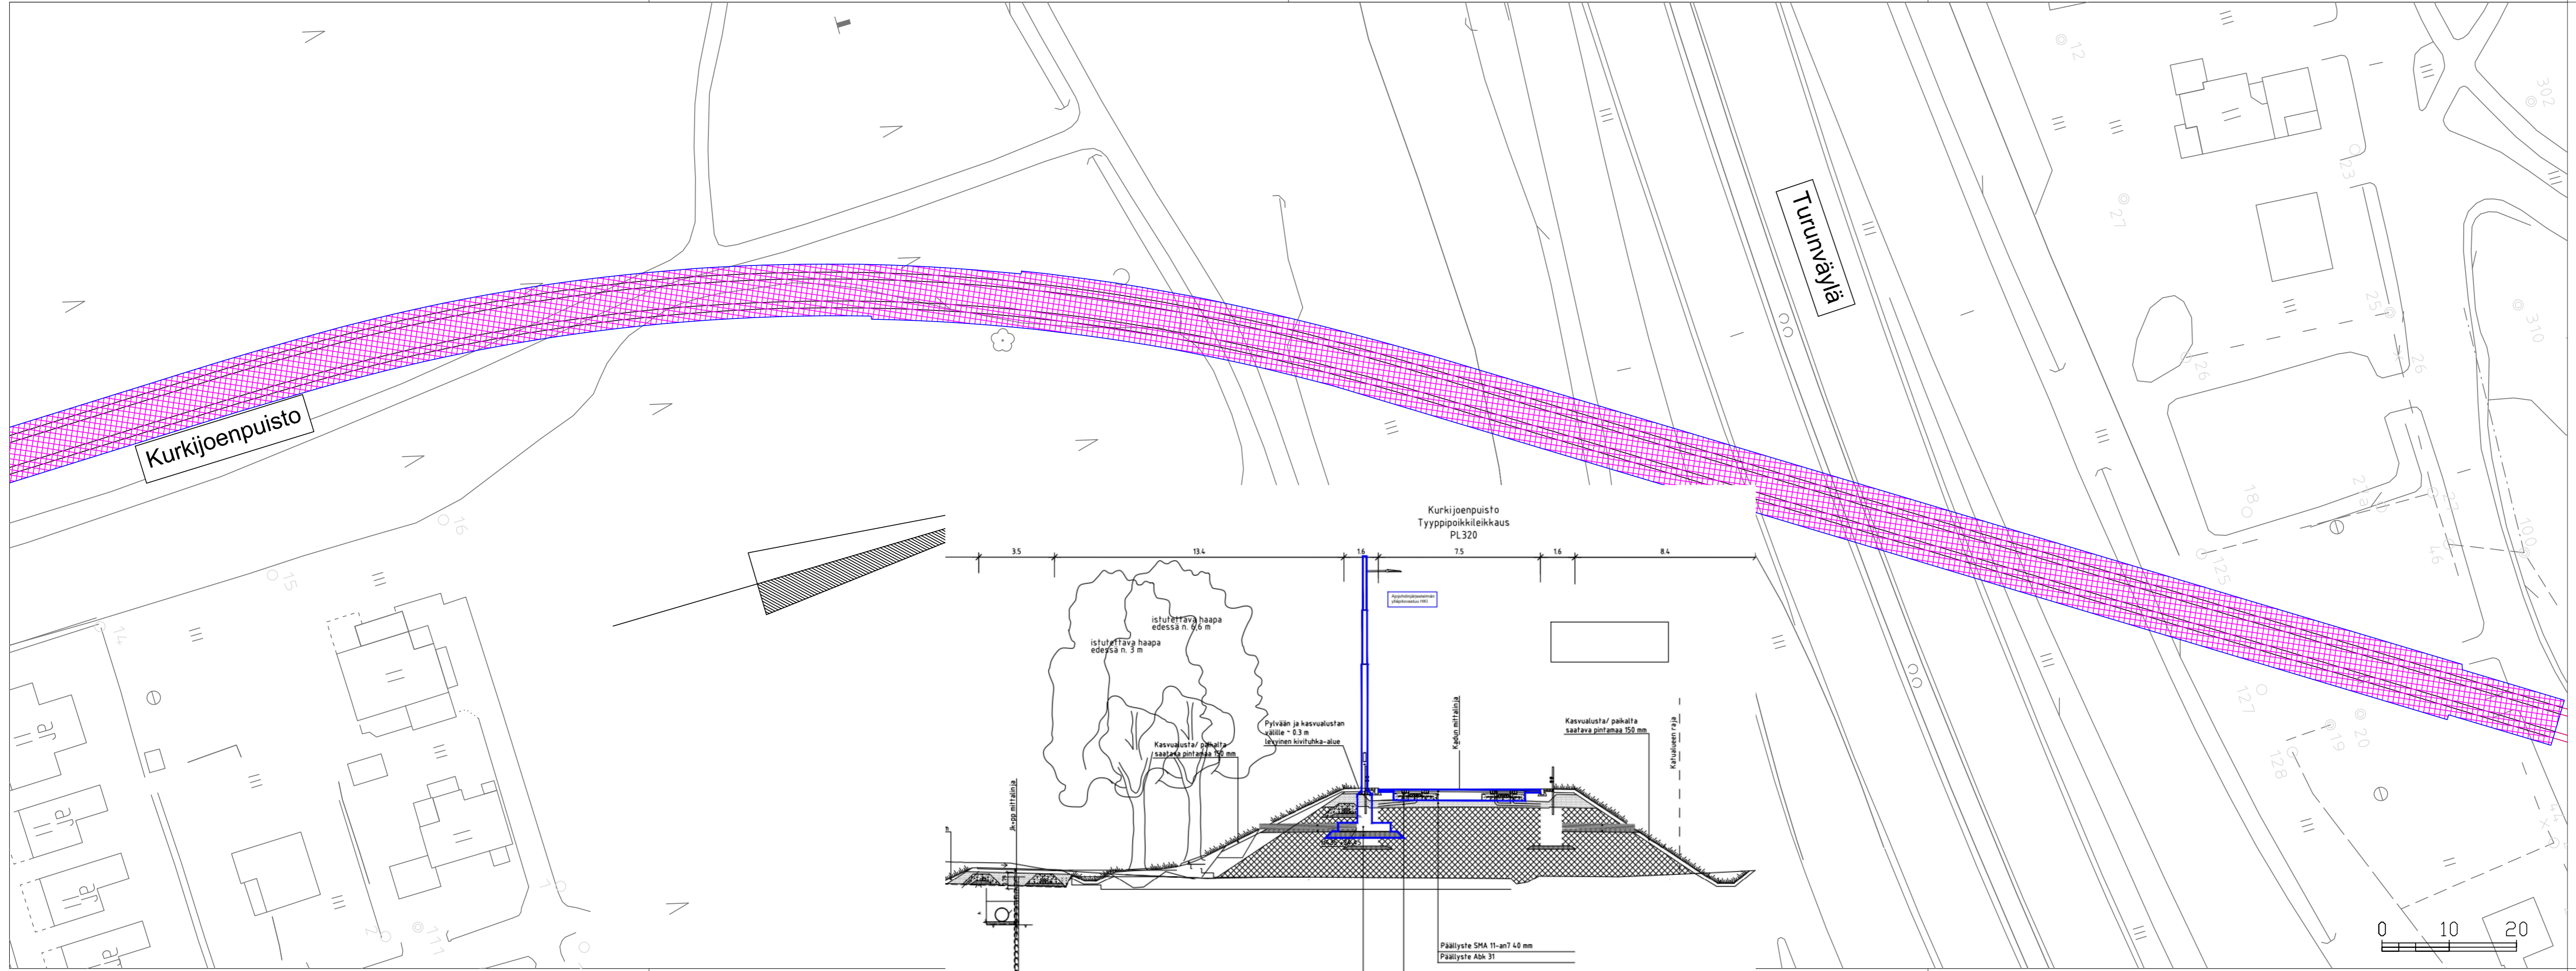

Asfaltti, HKI ylläpitää

Helsingin kaupunki vastaa radan ja ajojohdinjärjestelmän ylläpidosta.

Kesähoidon ja talvihoidon vastuut on tarkennettu erillisissä kartoissa

ESPOON KAUPUNKI  
KAUPUNKITEKNIKAN KESKUS

ESBO STAD  
STADSTEKNIKCENTRALEN

Helsinki Kaupunkiympäristön toimiala

www.hel.fi  
sähköposti: etunimi.sukunimi@hel.fi

Ylläpito, vastuunjako  
Kurkijoenpuisto

MK 1:500	Espoon kaupunki Kaupunkiteknikan keskus	NRO 00000/00000	HYV.		
	Helsingin kaupunki Kaupunkiympäristön toimiala	NRO 00000/00000	TARK.		

HKL  
HST

HKL  
Toinen Linja 7 A  
00099 Helsingin kaupunki  
Puhelin (09) 310 35104

RAIDE-JOKERI

Raide-Jokerin projektitoimisto  
Valimotie 1, 00380 Helsinki  
raidejokeri@hel.fi

HYV.  
TARK.  
LAAT.

3.3.2021

Sami Lehtinen/Sitowise O