
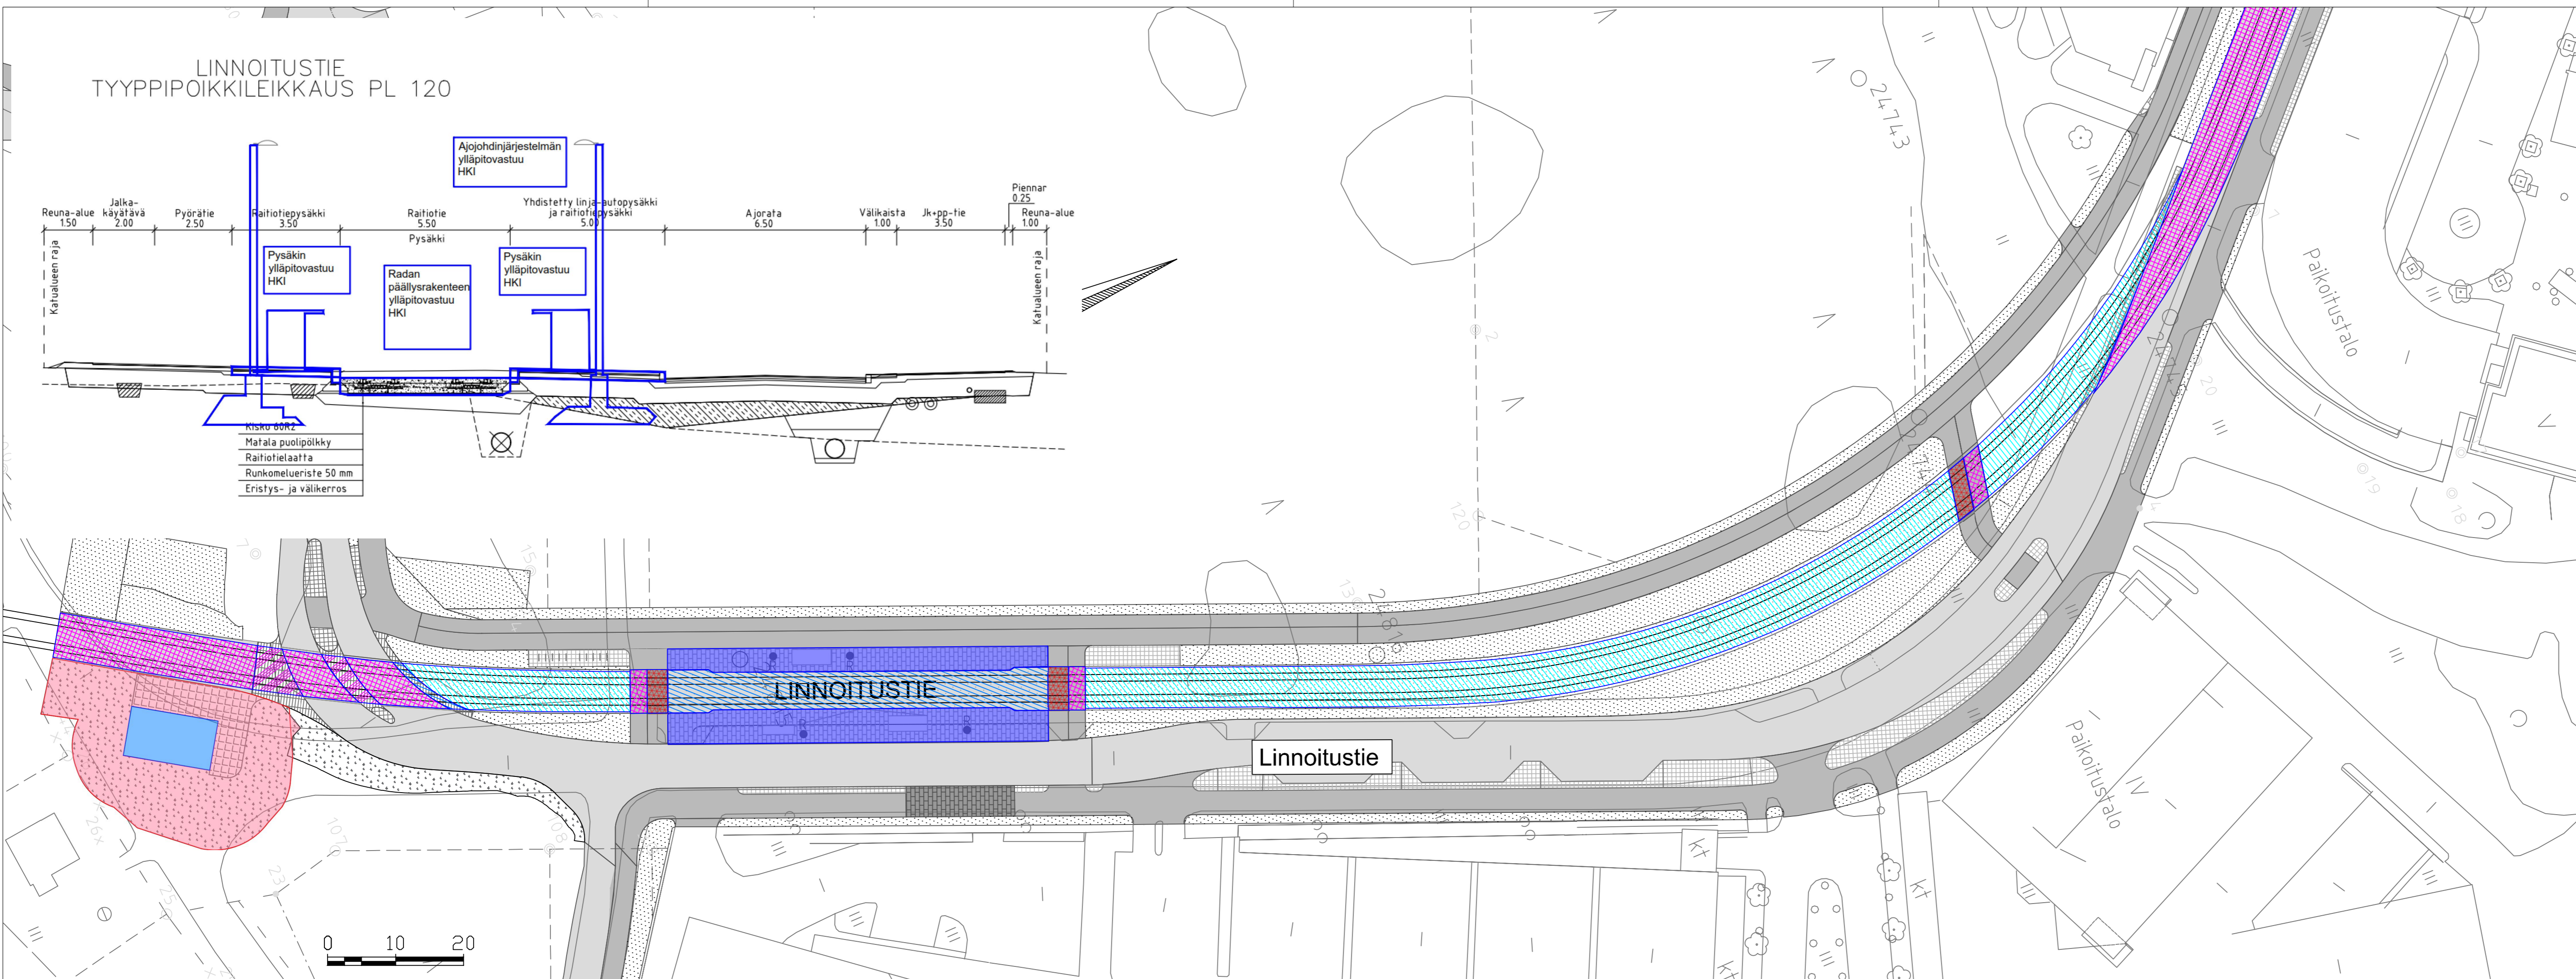


LINNOITUSTIE
TYYPPIPOIKKILEIKKAUS PL 120

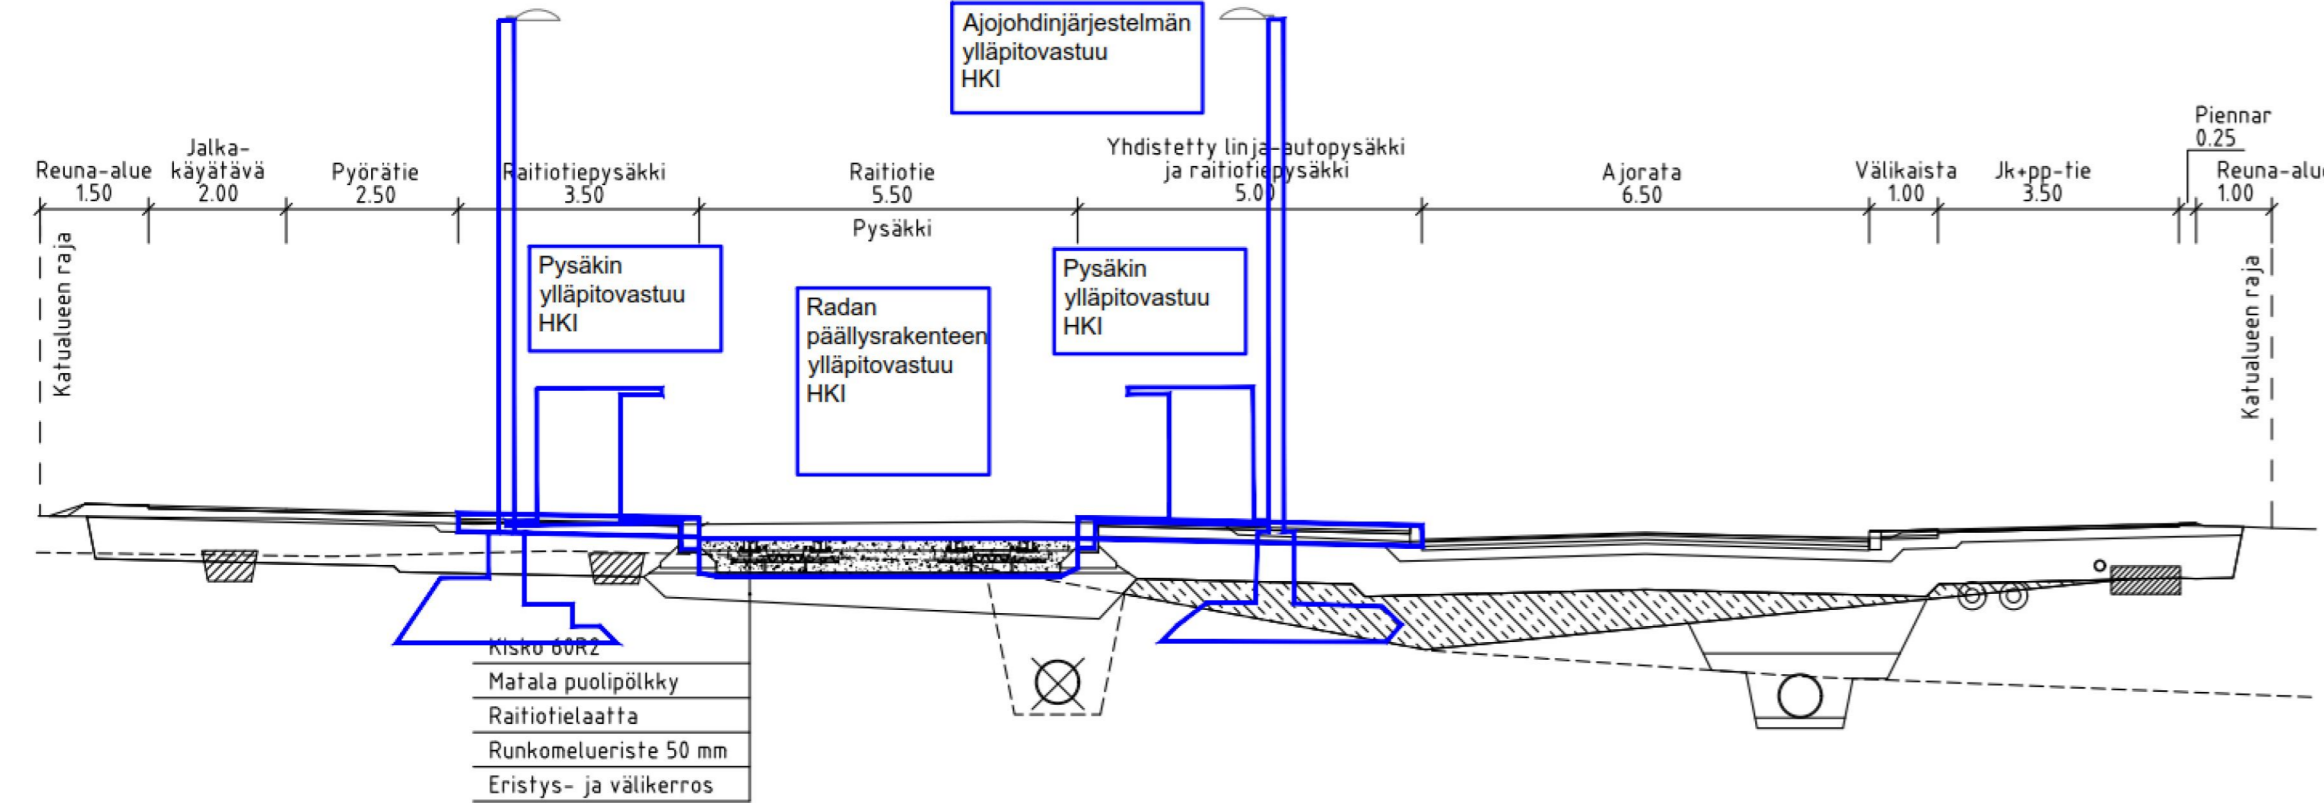

- ▨ Rata-alue, kova pinta, HKI ylläpitää
- ▨ Laiturialue, HKI ylläpitää
- ▨ Rata-alue, suljettu nurmi, HKI ylläpitää
- ▨ Rata-alue, avoin nurmi, HKI ylläpitää
- ▨ Sähkönsyöttöasemarakenus, HKI ylläpitää
- ▨ Betoni, HKI ylläpitää
- ▨ Asfaltti, HKI ylläpitää
- ▨ Kivetys, HKI ylläpitää
- ▨ Sähkönsyöttöaseman ympäristö, HKI ylläpitää

Helsingin kaupunki vastaa radan ja ajojohtinjärjestelmän ylläpidosta.

Kesähoidon ja talvihoidon vastuut on tarkennettu erillisissä kartoissa

ESPOON KAUPUNKI
KAUPUNKITEKNIKAN KESKUS

ESBO STAD
STADSTEKNIKCENTRALEN

Helsinki Kaupunkiympäristön toimiala

www.hel.fi
sähköposti: etunimi.sukunimi@hel.fi


Ylläpito, vastuujaako
välillä Alberganpuisto - Linnoitustie


MK	Esseen kaupunki Kaupunkiteknikan keskus	NRO 00000/00000	HYV.	TARK.
1:500	Helsingin kaupunki Kaupunkiympäristön toimiala	NRO 00000/00000	HYV.	TARK.

HKL HST
HKL
Toinen Linja 7 A
00099 Helsingin kaupunki
Puhelin (09) 310 35104

RAIDE-JOKERI
Raide-Jokerin projektitoimisto
Valimotie 1, 00380 Helsinki
raidejokeri@hel.fi

HYV.
TARK.
LAAT. 3.3.2021 Sami Lehtinen/Sitowise C

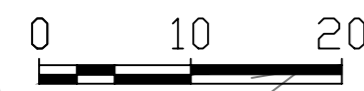

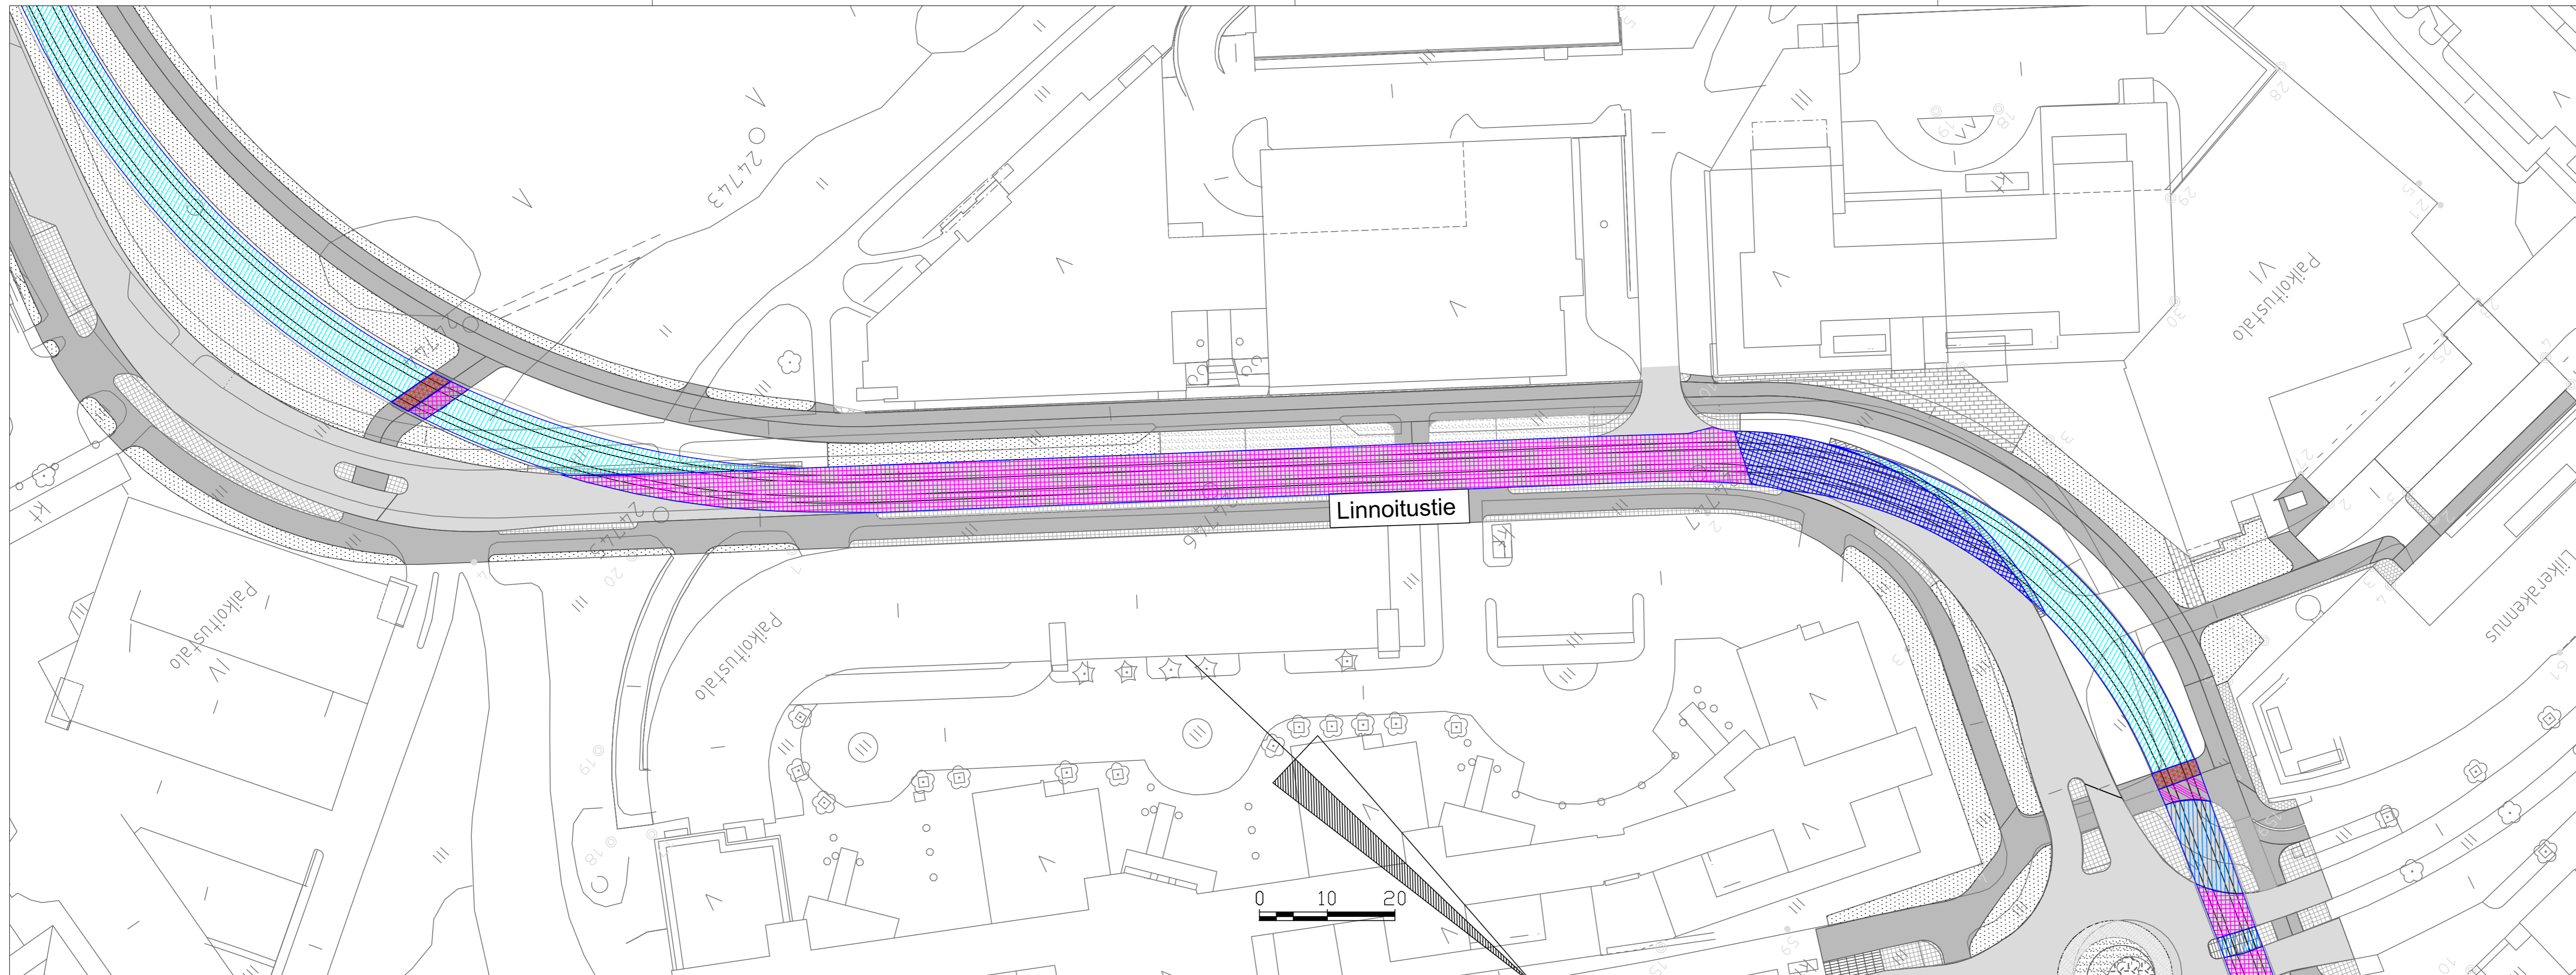

- Rata-alue, kova pinta, HKI ylläpitää
- Laiturialue, HKI ylläpitää
- Rata-alue, suljettu nurmi, HKI ylläpitää
- Rata-alue, avoin nurmi, HKI ylläpitää
- Sähkönsyöttöasemarakennus, HKI ylläpitää
- Betoni, HKI ylläpitää
- Asfaltti, HKI ylläpitää
- Kivetys, HKI ylläpitää
- Sähkönsyöttöaseman ympäristö, HKI ylläpitää

Helsingin kaupunki vastaa radan ja ajojohdinjärjestelmän ylläpidosta.

Kesähoidon ja talvihoidon vastuut on tarkennettu erillisissä kartoissa

ESPOON KAUPUNKI
 KAUPUNKITEKNIKAN KESKUS
 ESBO STAD
 STADSTEKNIKCENTRALEN

Helsinki Kaupunkiympäristön toimiala www.hel.fi
sähköposti: etunimi.sukunimi@hel.fi


Ylläpito, vastuujaako
välillä Alberganpuisto - Linnoitustie

MK	Espoon kaupunki Kaupunkiteknikan keskus	NRO 00000/00000	HYV.	TARK.	
1:500	Helsingin kaupunki Kaupunkiympäristön toimiala	NRO 00000/00000	HYV.	TARK.	

HKL
 Toinen Linja 7 A
 00099 Helsingin kaupunki
 Puhelin (09) 310 35104

Raide-Jokerin projektitoimisto
 Valimotie 1, 00380 Helsinki
 raidejokeri@hel.fi

HYV.	TARK.	LAAT.	3.3.2021	Sami Lehtinen/Sitowise C
------	-------	-------	----------	--------------------------

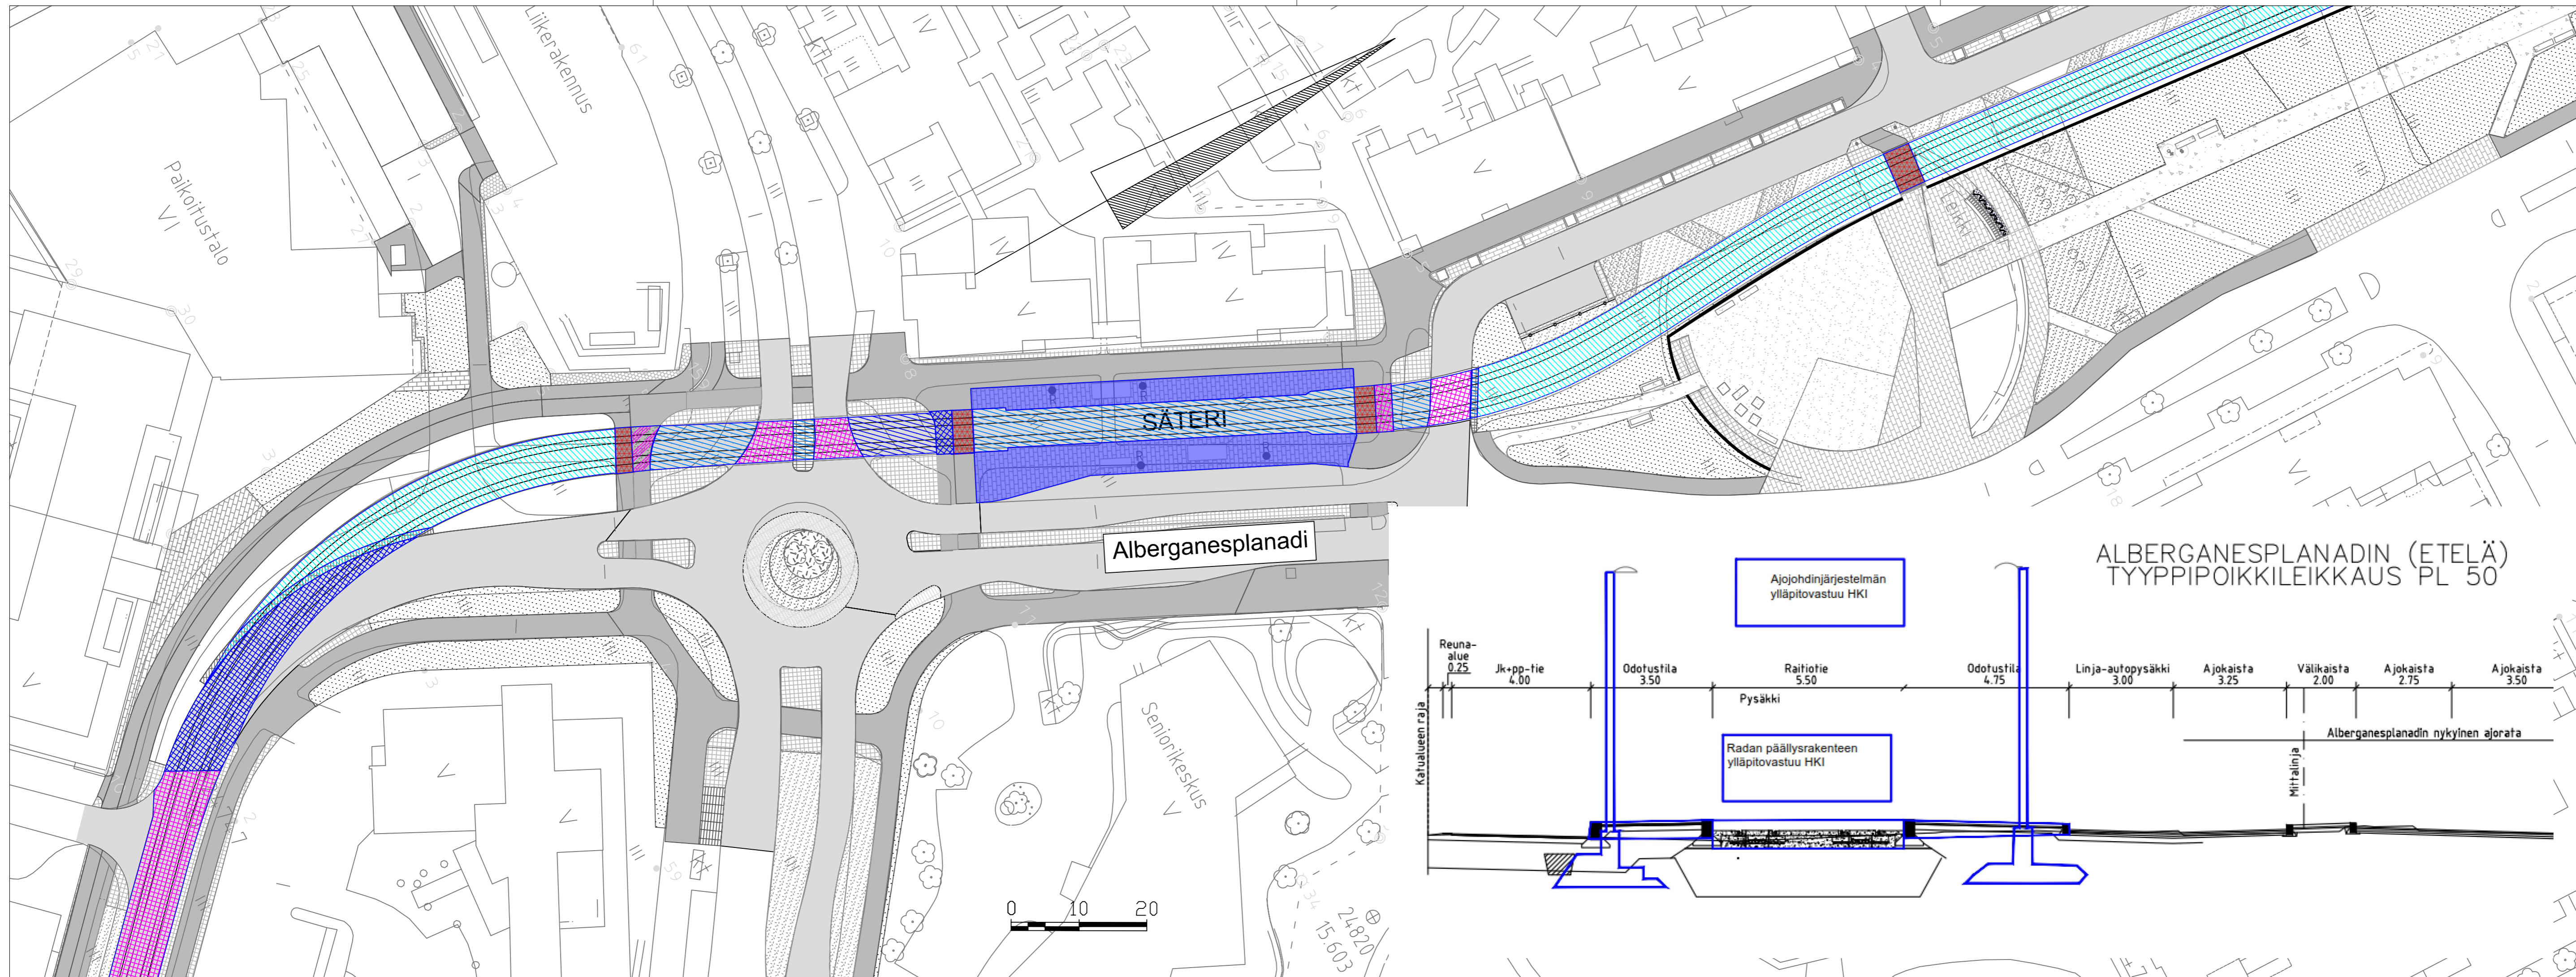

- ▨ Rata-alue, kova pinta, HKI ylläpitää
- ▨ Laiturialue, HKI ylläpitää
- ▨ Rata-alue, suljettu nurmi, HKI ylläpitää
- ▨ Rata-alue, avoin nurmi, HKI ylläpitää
- ▨ Sähkönsyöttöasemarakennus, HKI ylläpitää
- ▨ Betoni, HKI ylläpitää
- ▨ Asfaltti, HKI ylläpitää
- ▨ Kivetys, HKI ylläpitää
- ▨ Sähkönsyöttöaseman ympäristö, HKI ylläpitää

Helsingin kaupunki vastaa radan ja ajojohdinjärjestelmän ylläpidosta.

Kesähoidon ja talvihoidon vastuut on tarkennettu erillisissä kartoissa

	ESPOON KAUPUNKI KAUPUNKITEKNIKAN KESKUS	ESBO STAD STADSTEKNIKCENTRALLEN
--	--	------------------------------------


Helsinki	Kaupunkiympäristön toimiala	www.hel.fi sähköposti: etunimi.sukunimi@hel.fi
----------	-----------------------------	---

Ylläpito, vastuujaako
välillä Alberганpuisto - Linnoitustie

MK 1:500	Espoon kaupunki Kaupunkitekniikan keskus	NRO 00000/00000	HYV.		
	Helsingin kaupunki Kaupunkiympäristön toimiala	NRO 00000/00000	TARK.		

	HKI Toinen Linja 7 A 00099 Helsingin kaupunki Puhelin (09) 310 35104	HYV.		
		TARK.		

	Raide-Jokerin projektitoimisto Valimotie 1, 00380 Helsinki raidejokeri@hel.fi	HYV.		
		TARK.		
		LAAT.	3.3.2021	Sami Lehtinen/Sitowise O

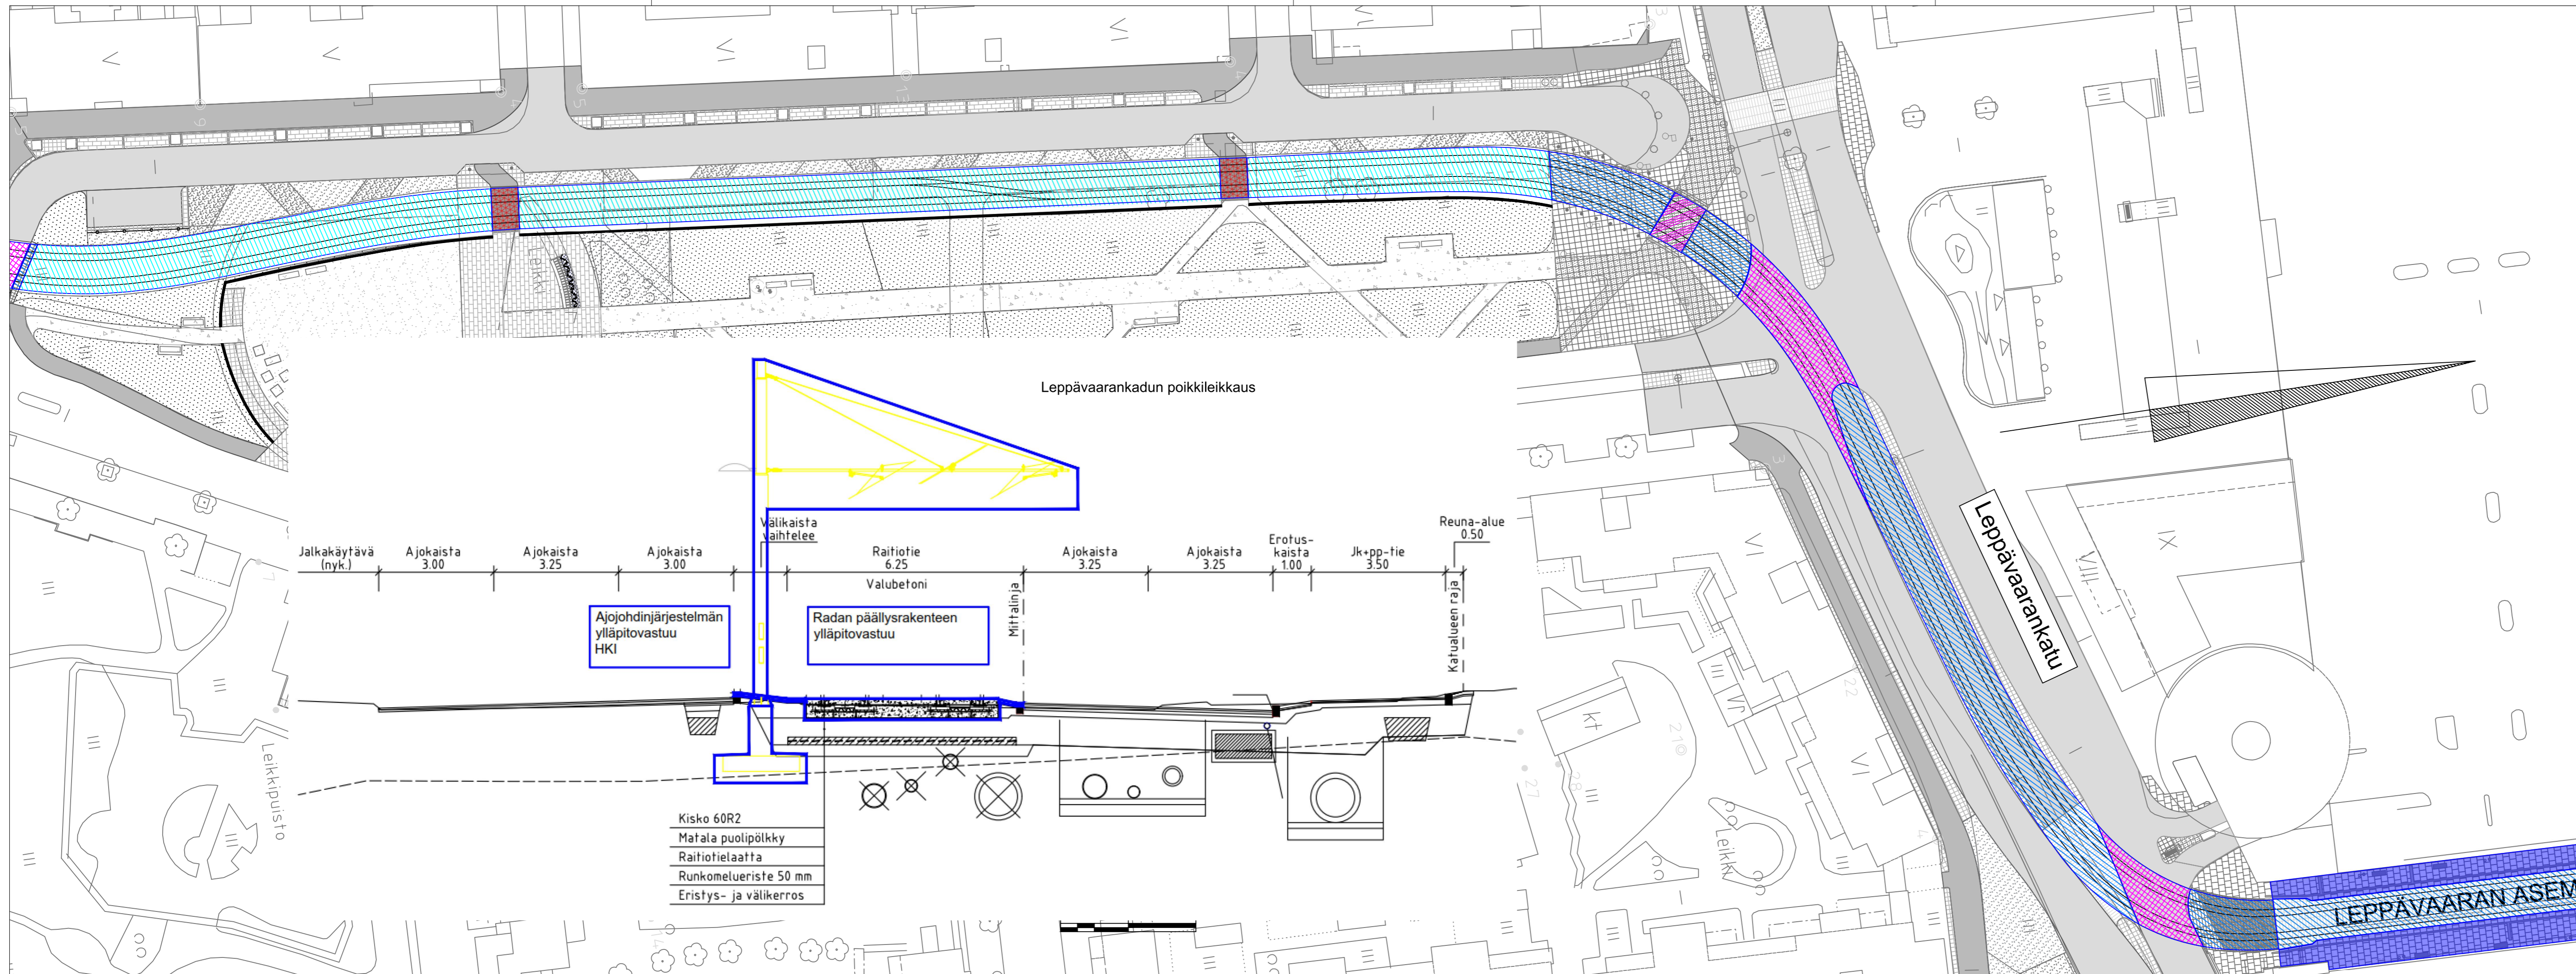

- ▨ Rata-alue, kova pinta, HKI ylläpitää
- ▨ Laituri-alue, HKI ylläpitää
- ▨ Rata-alue, suljettu nurmi, HKI ylläpitää
- ▨ Rata-alue, avoin nurmi, HKI ylläpitää
- ▨ Sähkönsyöttöasemarakennus, HKI ylläpitää
- ▨ Betoni, HKI ylläpitää
- ▨ Asfaltti, HKI ylläpitää
- ▨ Kivetys, HKI ylläpitää
- ▨ Sähkönsyöttöaseman ympäristö, HKI ylläpitää

Helsingin kaupunki vastaa radan ja ajojohdinjärjestelmän ylläpidosta.

Kesähoidon ja talvihoidon vastuut on tarkennettu erillisissä kartoissa

	ESPOON KAUPUNKI KAUPUNKITEKNIKAN KESKUS		ESBO STAD STADSTEKNIKCENTRALLEN
Helsinki	Kaupunkiympäristön toimiala	www.hel.fi	sähköposti: etunimi.sukunimi@hel.fi


Ylläpito, vastuujako
välillä Leppävaaran asema - Alberganpuisto

MK 1:500	Espoon kaupunki Kaupunkitekniikan keskus	NRO 00000/00000	HYV.		
	Helsingin kaupunki Kaupunkiympäristön toimiala	NRO 00000/00000	TARK.		
			HYV.		
			TARK.		

HKL
Toinen Linja 7 A
00099 Helsingin kaupunki
Puhelin (09) 310 35104

Raide-Jokerin projektitoimisto
Valimotie 1, 00380 Helsinki
raidejokeri@hel.fi

HYV.
TARK.
LAAT. 3.3.2021 Sami Lehtinen/Sitowise C

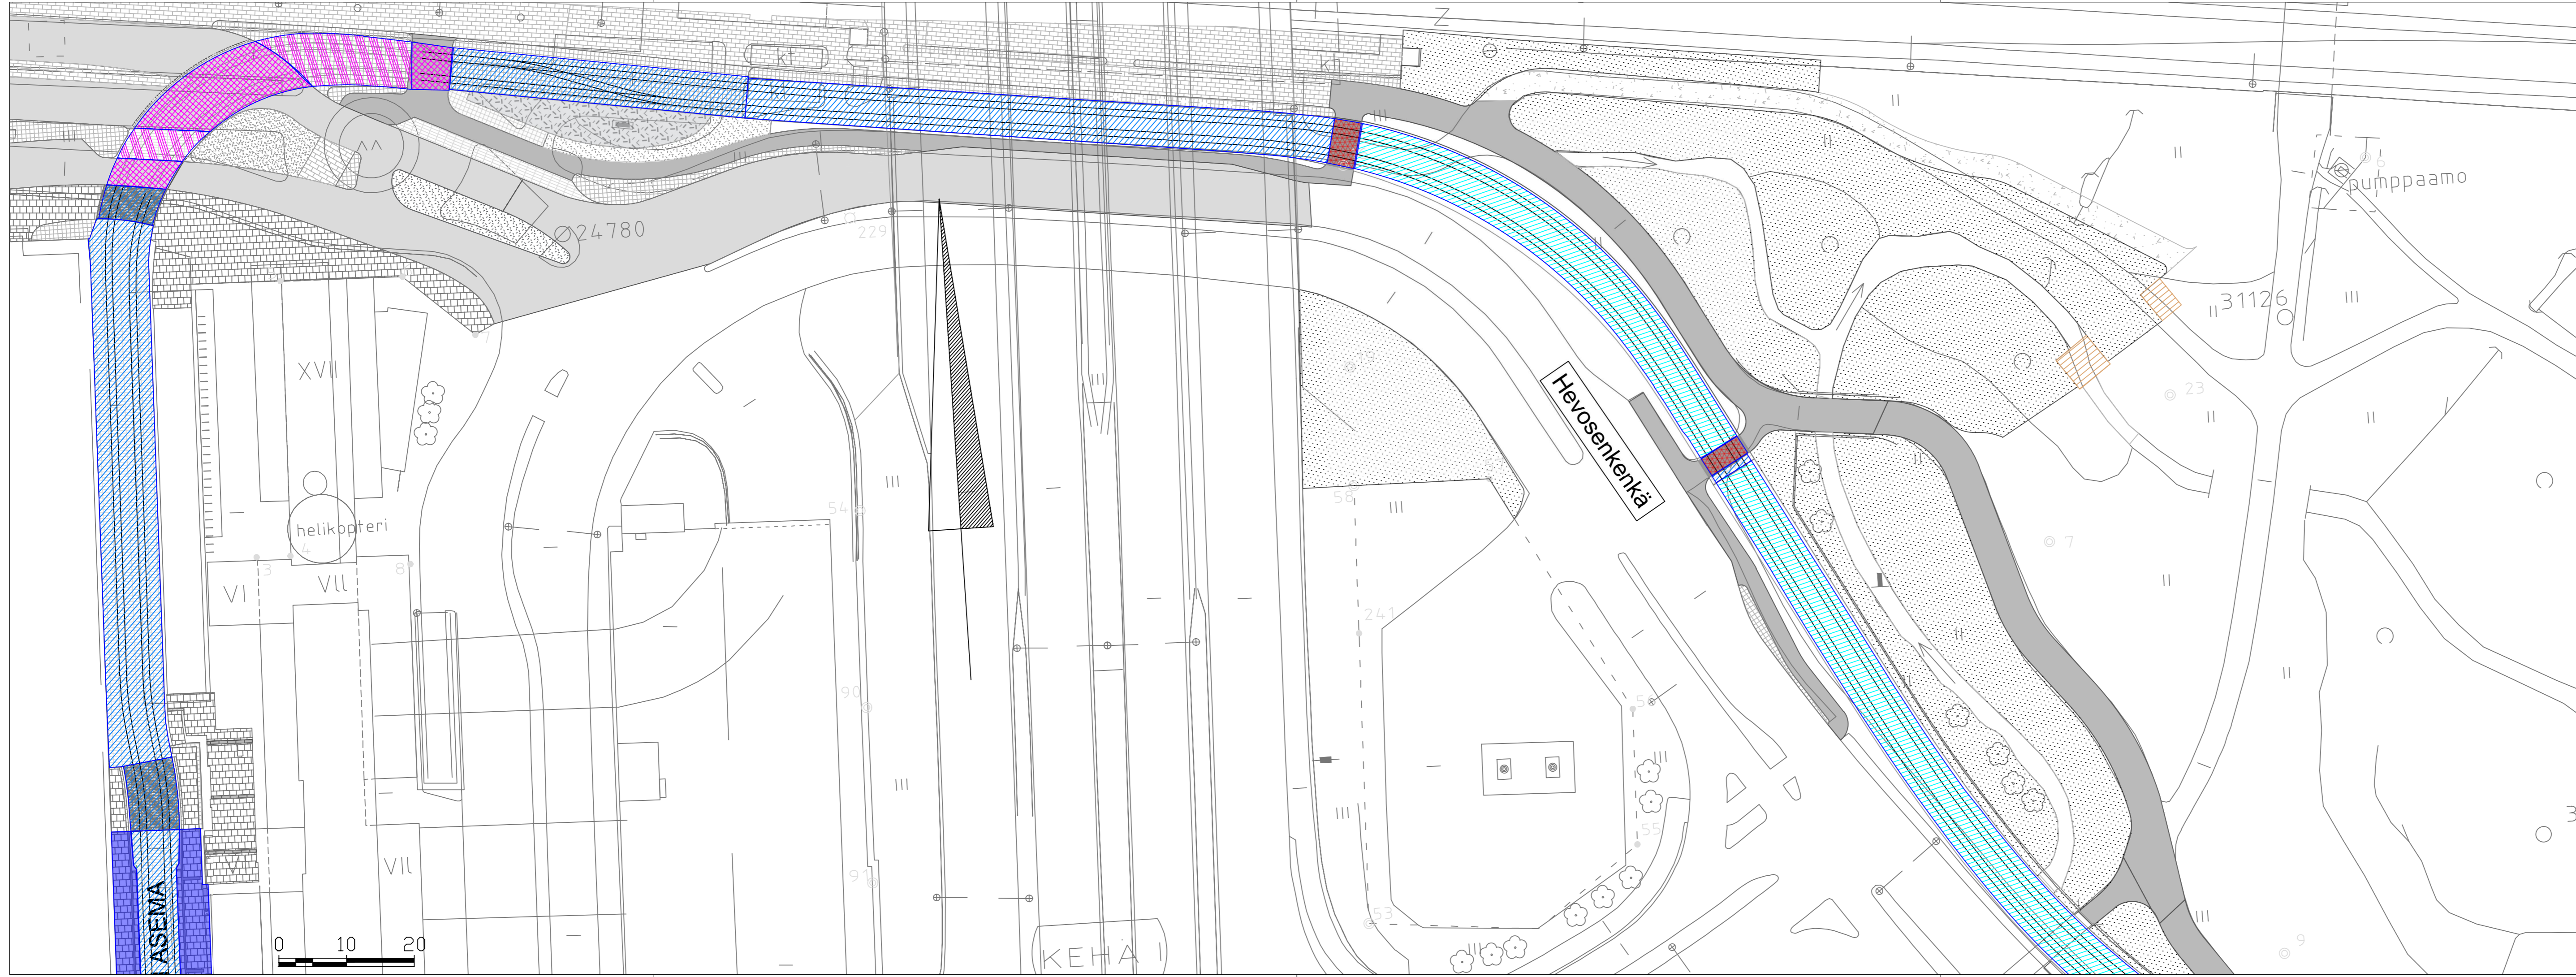

- Rata-alue, kova pinta, HKI ylläpitää
- Laituri-alue, HKI ylläpitää
- Rata-alue, suljettu nurmi, HKI ylläpitää
- Rata-alue, avoin nurmi, HKI ylläpitää
- Sähkönsyöttöasemarakennus, HKI ylläpitää
- Betoni, HKI ylläpitää
- Asfaltti, HKI ylläpitää
- Kivetys, HKI ylläpitää
- Sähkönsyöttöaseman ympäristö, HKI ylläpitää

Helsingin kaupunki vastaa radan ja ajojohdinjärjestelmän ylläpidosta.

Kesähoidon ja talvihoidon vastuut on tarkennettu erillisissä kartoissa

ESPOON KAUPUNKI
 KAUPUNKITEKNIKAN KESKUS

ESBO STAD
 STADSTEKNIKCENTRALEN

Helsinki Kaupunkiympäristön toimiala www.hel.fi
sähköposti: etunimi.sukunimi@hel.fi


Ylläpito, vastuujako
välillä Perkaantie - Leppävaaran asema

MK 1:500	Espoon kaupunki Kaupunkiteknikan keskus	NRO 00000/00000	HYV.		
	Helsingin kaupunki Kaupunkiympäristön toimiala	NRO 00000/00000	HYV.		
			TARK.		
			HYV.		
			TARK.		

HKL
 Toimen Linja 7 A
 00099 Helsingin kaupunki
 Puhelin (09) 310 35104

RAIDE-JOKERI Raide-Jokerin projektitoimisto
 Valimotie 1, 00380 Helsinki
 raidejokeri@hel.fi

HYV.
 TARK.
 LAAT. 3.3.2021 Sami Lehtinen/Sitowise C

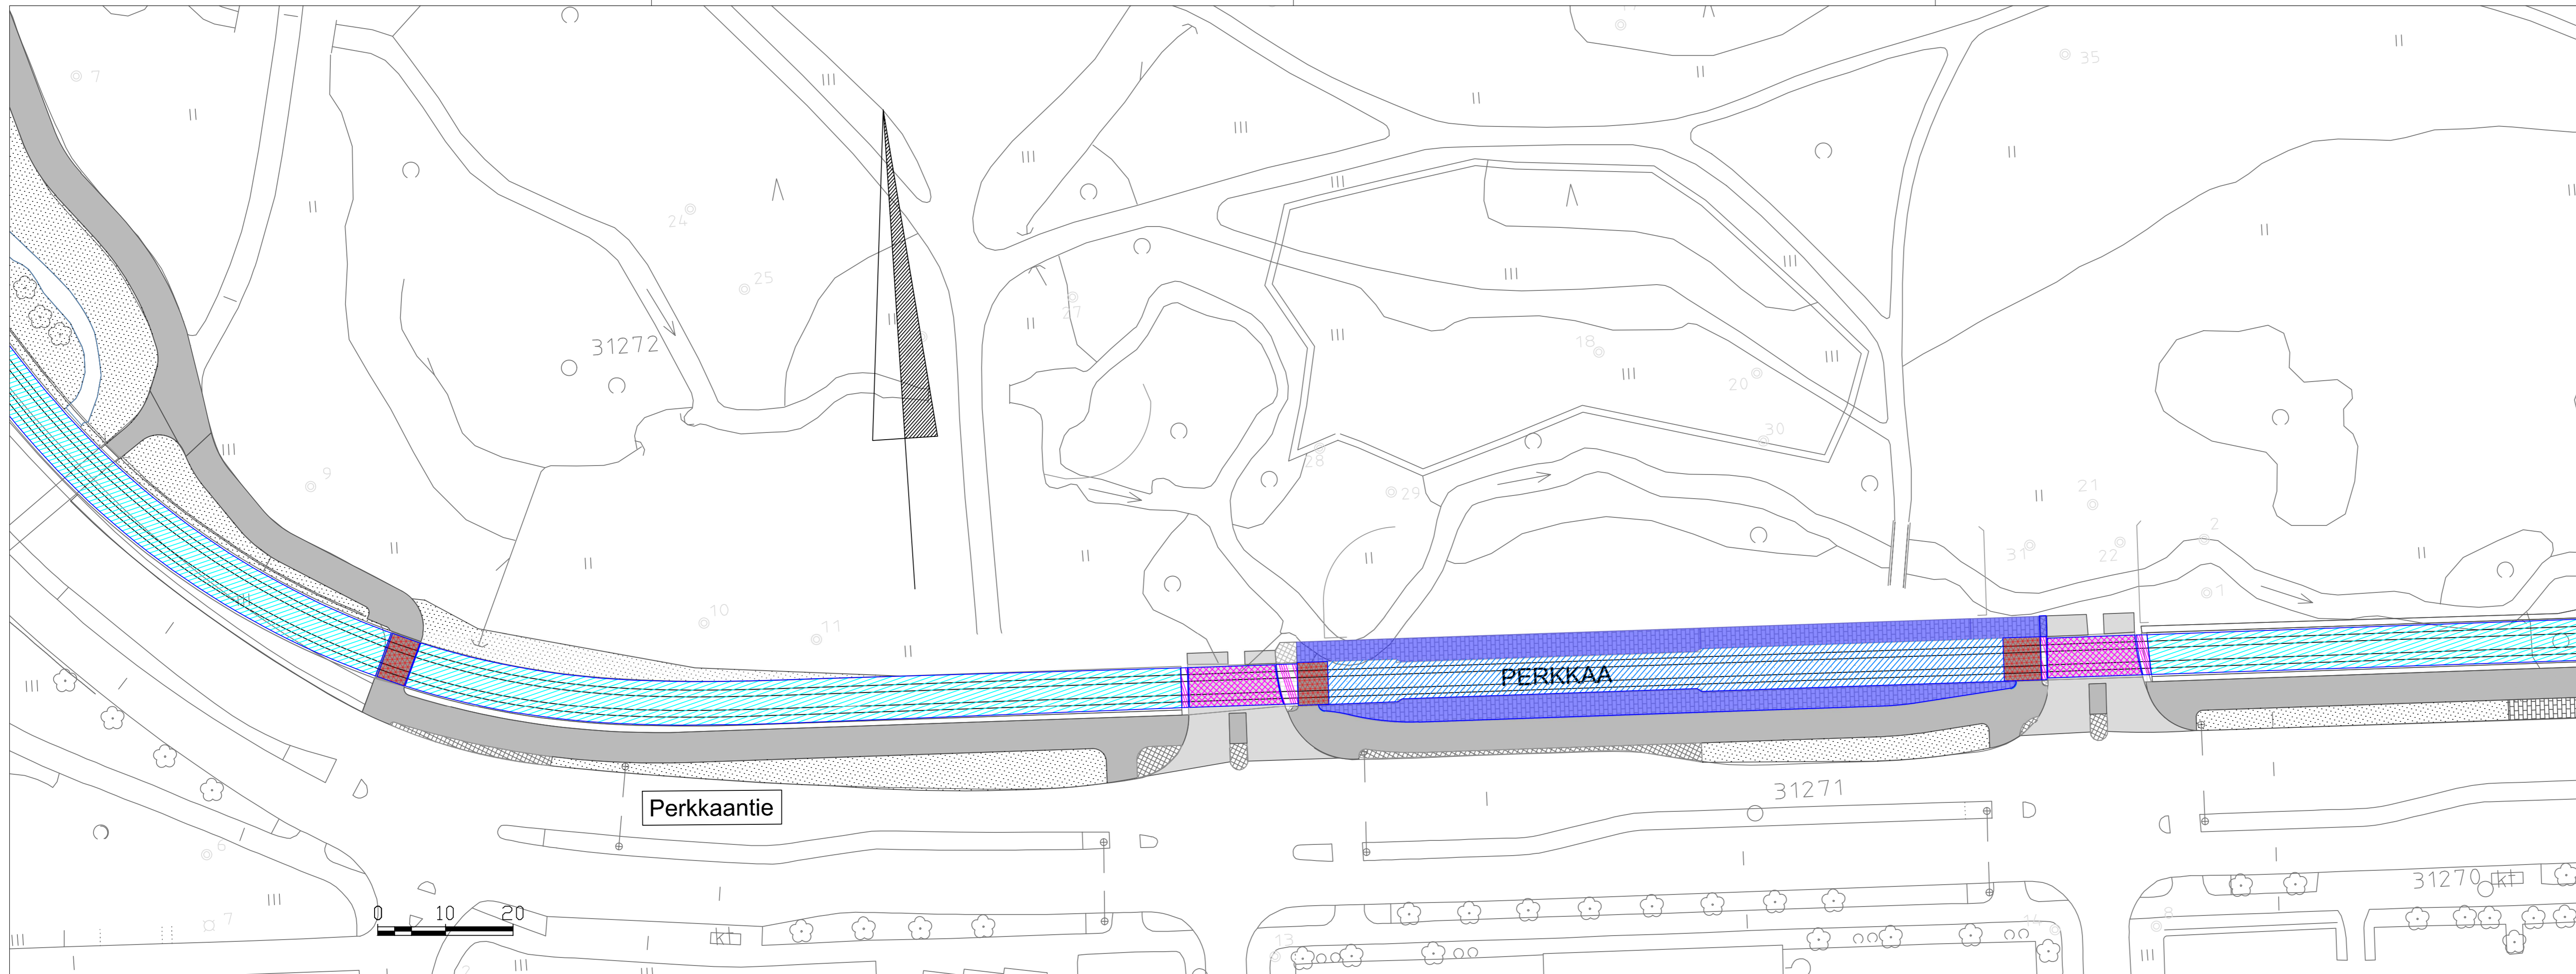

- Rata-alue, kova pinta, HKI ylläpitää
- Laiturialue, HKI ylläpitää
- Rata-alue, suljettu nurmi, HKI ylläpitää
- Rata-alue, avoin nurmi, HKI ylläpitää
- Sähkönsyöttöasemarakennus, HKI ylläpitää
- Betoni, HKI ylläpitää
- Asfaltti, HKI ylläpitää
- Kivetys, HKI ylläpitää
- Sähkönsyöttöaseman ympäristö, HKI ylläpitää

Helsingin kaupunki vastaa radan ja ajojohdinjärjestelmän ylläpidosta.

Kesähoidon ja talvihoidon vastuut on tarkennettu erillisissä kartoissa

ESPOON KAUPUNKI
 KAUPUNKITEKNIKAN KESKUS
 ESBO STAD
 STADSTEKNIKCENTRALLEN

Helsinki Kaupunkiympäristön toimiala www.hel.fi
sähköposti: etunimi.sukunimi@hel.fi


Ylläpito, vastuujako
välillä Perkkää - Vermo







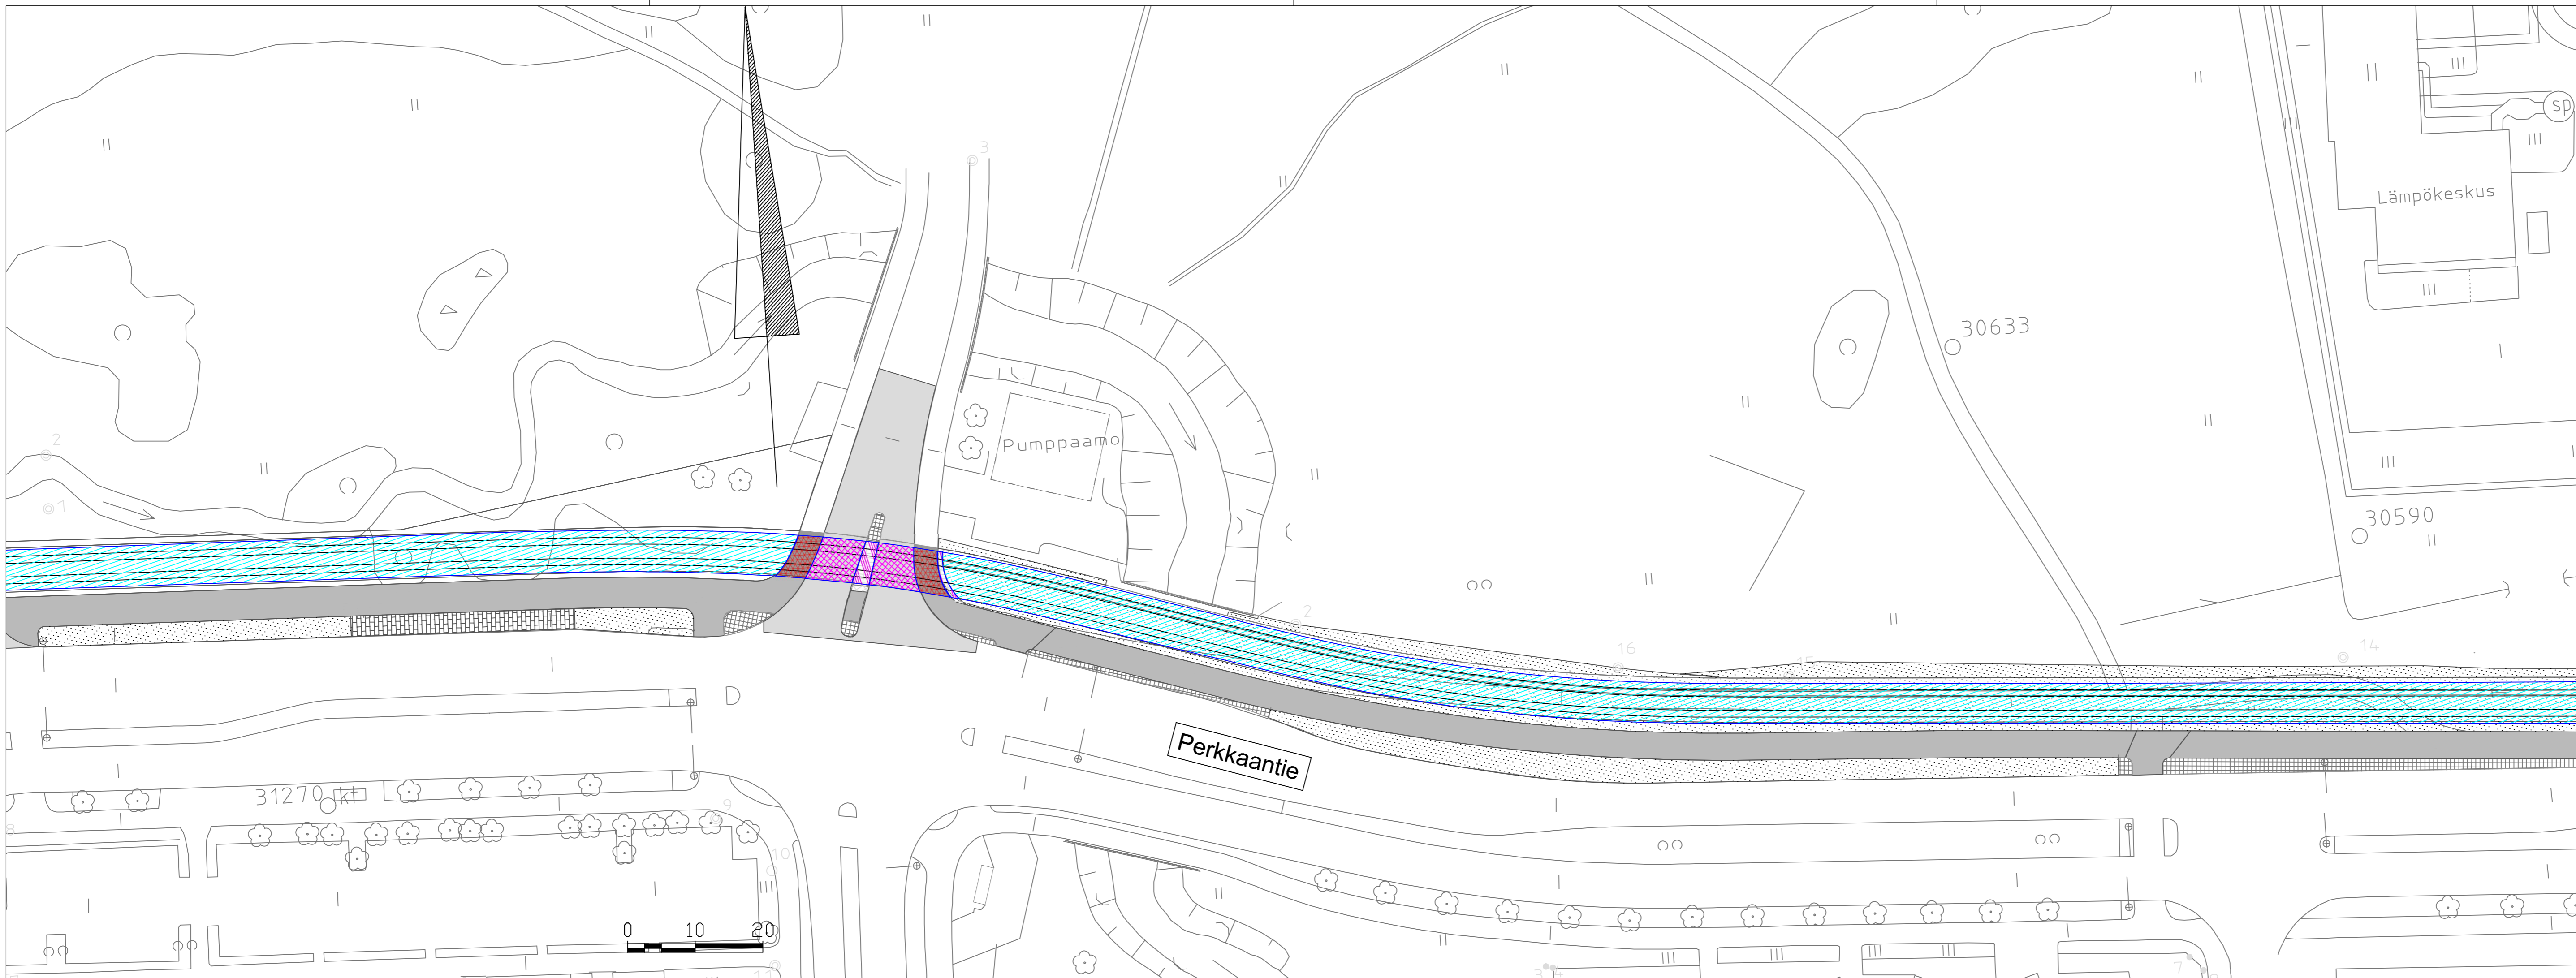


MK	Espoon kaupunki Kaupunkitekniikan keskus	NRO 00000/00000	HYV.	TARK.	
1:500	Helsingin kaupunki Kaupunkiympäristön toimiala	NRO 00000/00000	HYV.	TARK.	

HKL
 Toinen Linja 7 A
 00099 Helsingin kaupunki
 Puhelin (09) 310 35104

RAIDE-JOKERI Raide-Jokerin projektitoimisto
 Valimotie 1, 00380 Helsinki
 raidejokeri@hel.fi


LAAT. 3.3.2021 Sami Lehtinen/Sitowise C



-  Rata-alue, kova pinta, HKI ylläpitää
-  Laiturialue, HKI ylläpitää
-  Rata-alue, suljettu nurmi, HKI ylläpitää
-  Rata-alue, avoin nurmi, HKI ylläpitää
-  Sähkönsyöttöasemarakennus, HKI ylläpitää
-  Betoni, HKI ylläpitää
-  Asfaltti, HKI ylläpitää
-  Kivetys, HKI ylläpitää
-  Sähkönsyöttöaseman ympäristö, HKI ylläpitää



Helsingin kaupunki vastaa radan ja ajojohdinjärjestelmän ylläpidosta.


Kesähoidon ja talvihoidon vastuut on tarkennettu erillisissä kartoissa

	ESPOON KAUPUNKI KAUPUNKITEKNIKAN KESKUS	ESBO STAD STADSTEKNIKCENTRALLEN
Helsinki	Kaupunkiympäristön toimiala	www.hel.fi sähköposti: etunimi.sukunimi@hel.fi

Ylläpito, vastuujaako
välillä Perkkää - Vermo

MK 1:500	Espoon kaupunki Kaupunkitekniikan keskus	NRO 00000/00000	HYV.		
	Helsingin kaupunki Kaupunkiympäristön toimiala	NRO 00000/00000	TARK.		

	HKL Toinen Linja 7 A 00099 Helsingin kaupunki Puhelin (09) 310 35104	HYV.		
	Raide-Jokerin projektitoimisto Valimotie 1, 00380 Helsinki raidejokeri@hel.fi	TARK.		
		LAAT.	3.3.2021	Sami Lehtinen/Sitowise C

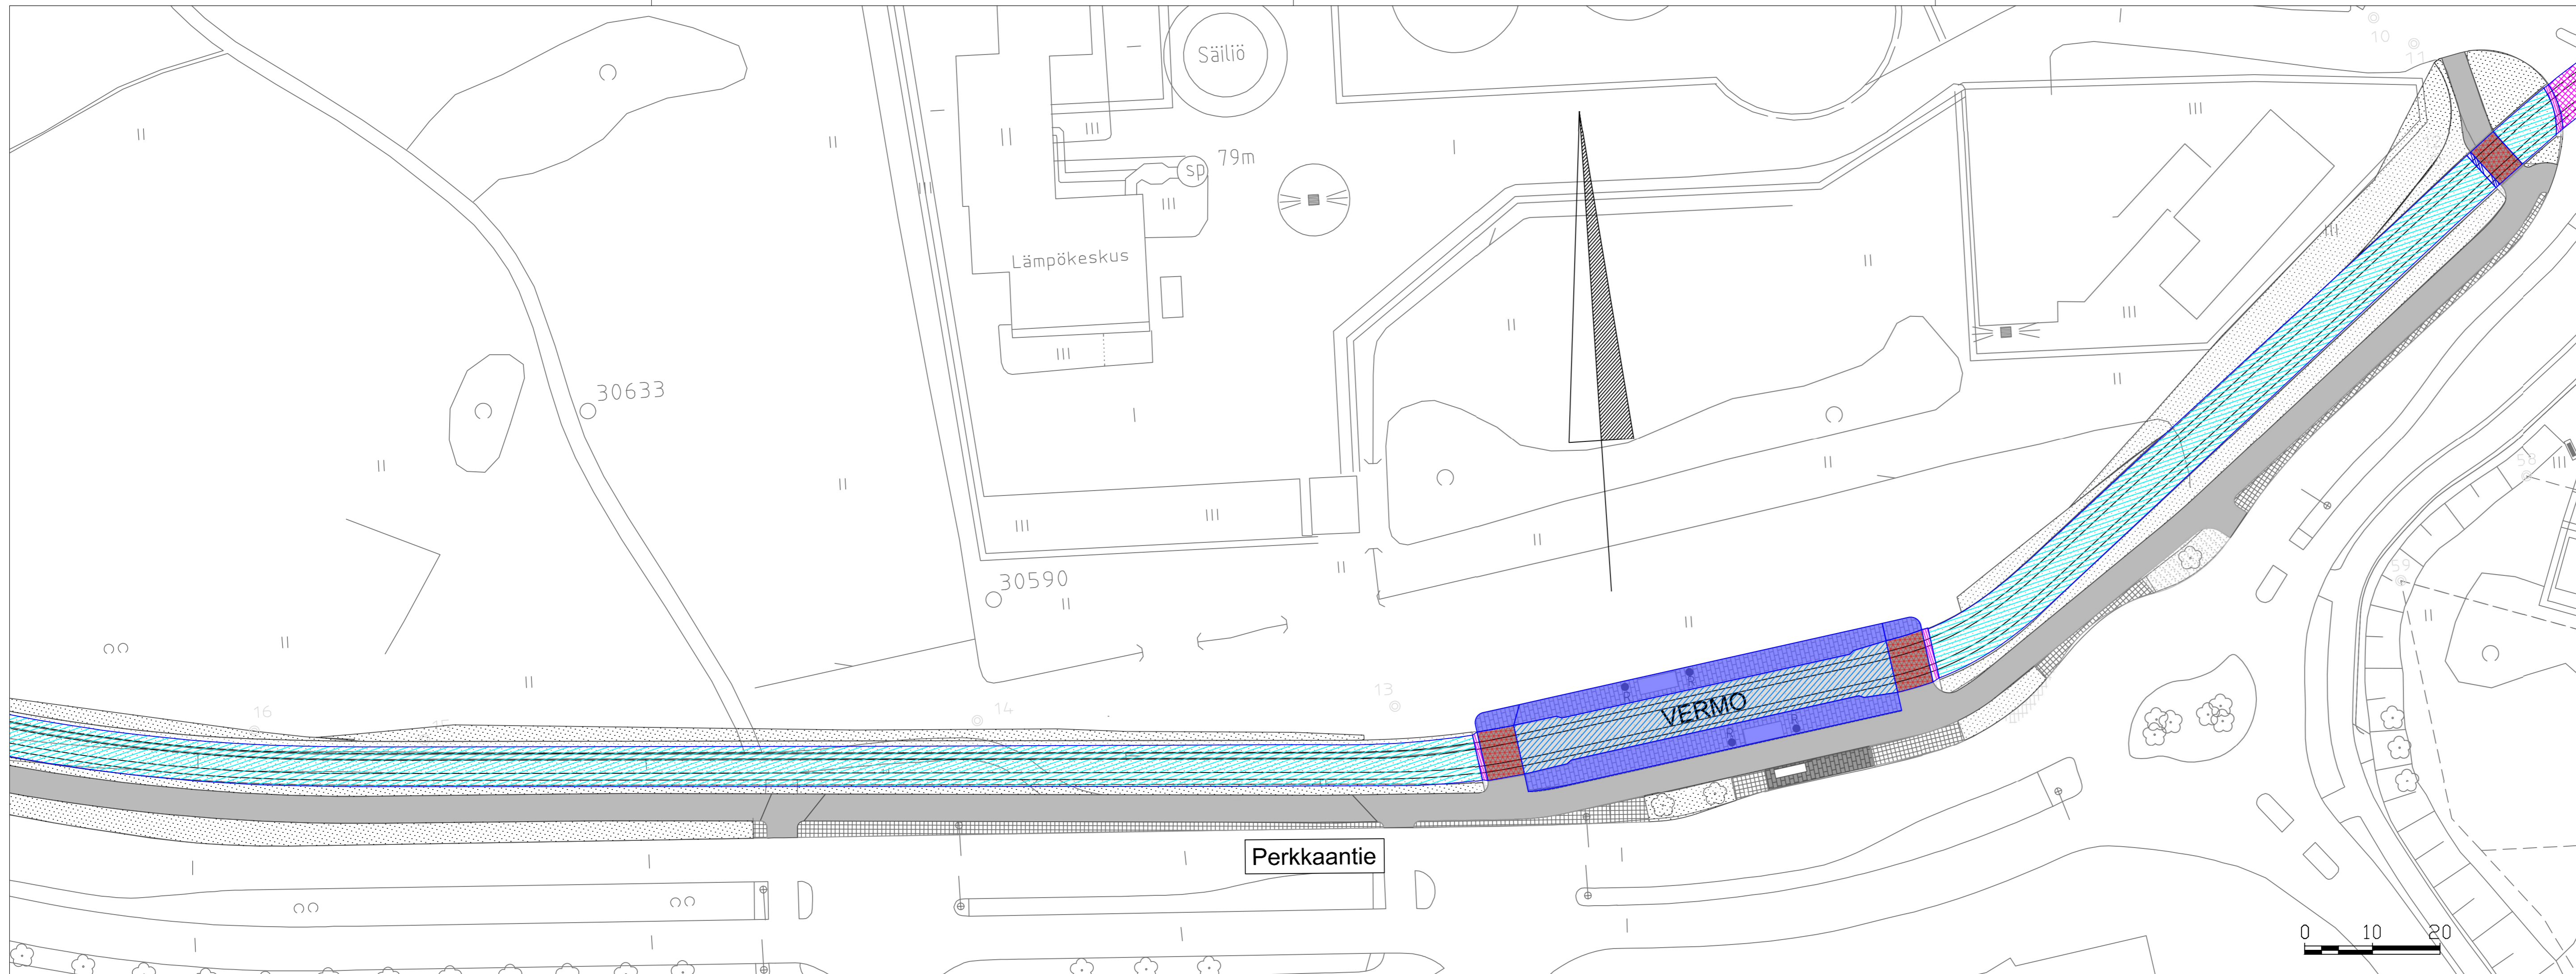

- Rata-alue, kova pinta, HKI ylläpitää
- Laituri-alue, HKI ylläpitää
- Rata-alue, suljettu nurmi, HKI ylläpitää
- Rata-alue, avoin nurmi, HKI ylläpitää
- Sähkönsyöttöasemarakennus, HKI ylläpitää
- Betoni, HKI ylläpitää
- Asfaltti, HKI ylläpitää
- Kivetys, HKI ylläpitää
- Sähkönsyöttöaseman ympäristö, HKI ylläpitää

Helsingin kaupunki vastaa kiskon ja ajohdinjärjestelmän talvikunnossapidosta.

Raide-Jokerin arvioitu liikennöinti-aika on klo 4:30-01:00. Katualueiden talvikunnossapito tulee olla tehtynä viimeisätän 45 minuuttia ennen liikennöinnin alkua.

	ESPOON KAUPUNKI KAUPUNKITEKNIKAN KESKUS		ESBO STAD STADSTEKNIKCENTRALEN
--	--	--	-----------------------------------


	Kaupunkiympäristön toimiala		www.hel.fi sähköposti: etunimi.sukunimi@hel.fi
--	-----------------------------	--	---


Ylläpito, vastuujaako
Vermo

MK 1:500	Espoon kaupunki Kaupunkiteknikan keskus	NRO 00000/00000	HYV.		
	Helsingin kaupunki Kaupunkiympäristön toimiala	NRO 00000/00000	HYV.		
			TARK.		

	HKL Toinen Linja 7 A 00099 Helsinki Puhelin (09) 310 35104		Raide-Jokerin projektitoimisto Valimotie 1, 00380 Helsinki raidejokeri@hel.fi
--	---	--	---

		HYV.		
		TARK.		
		LAAT.	3.3.2021	Sami Lehtinen/Sitowise C

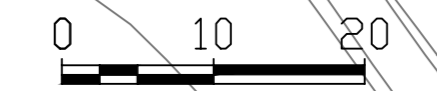

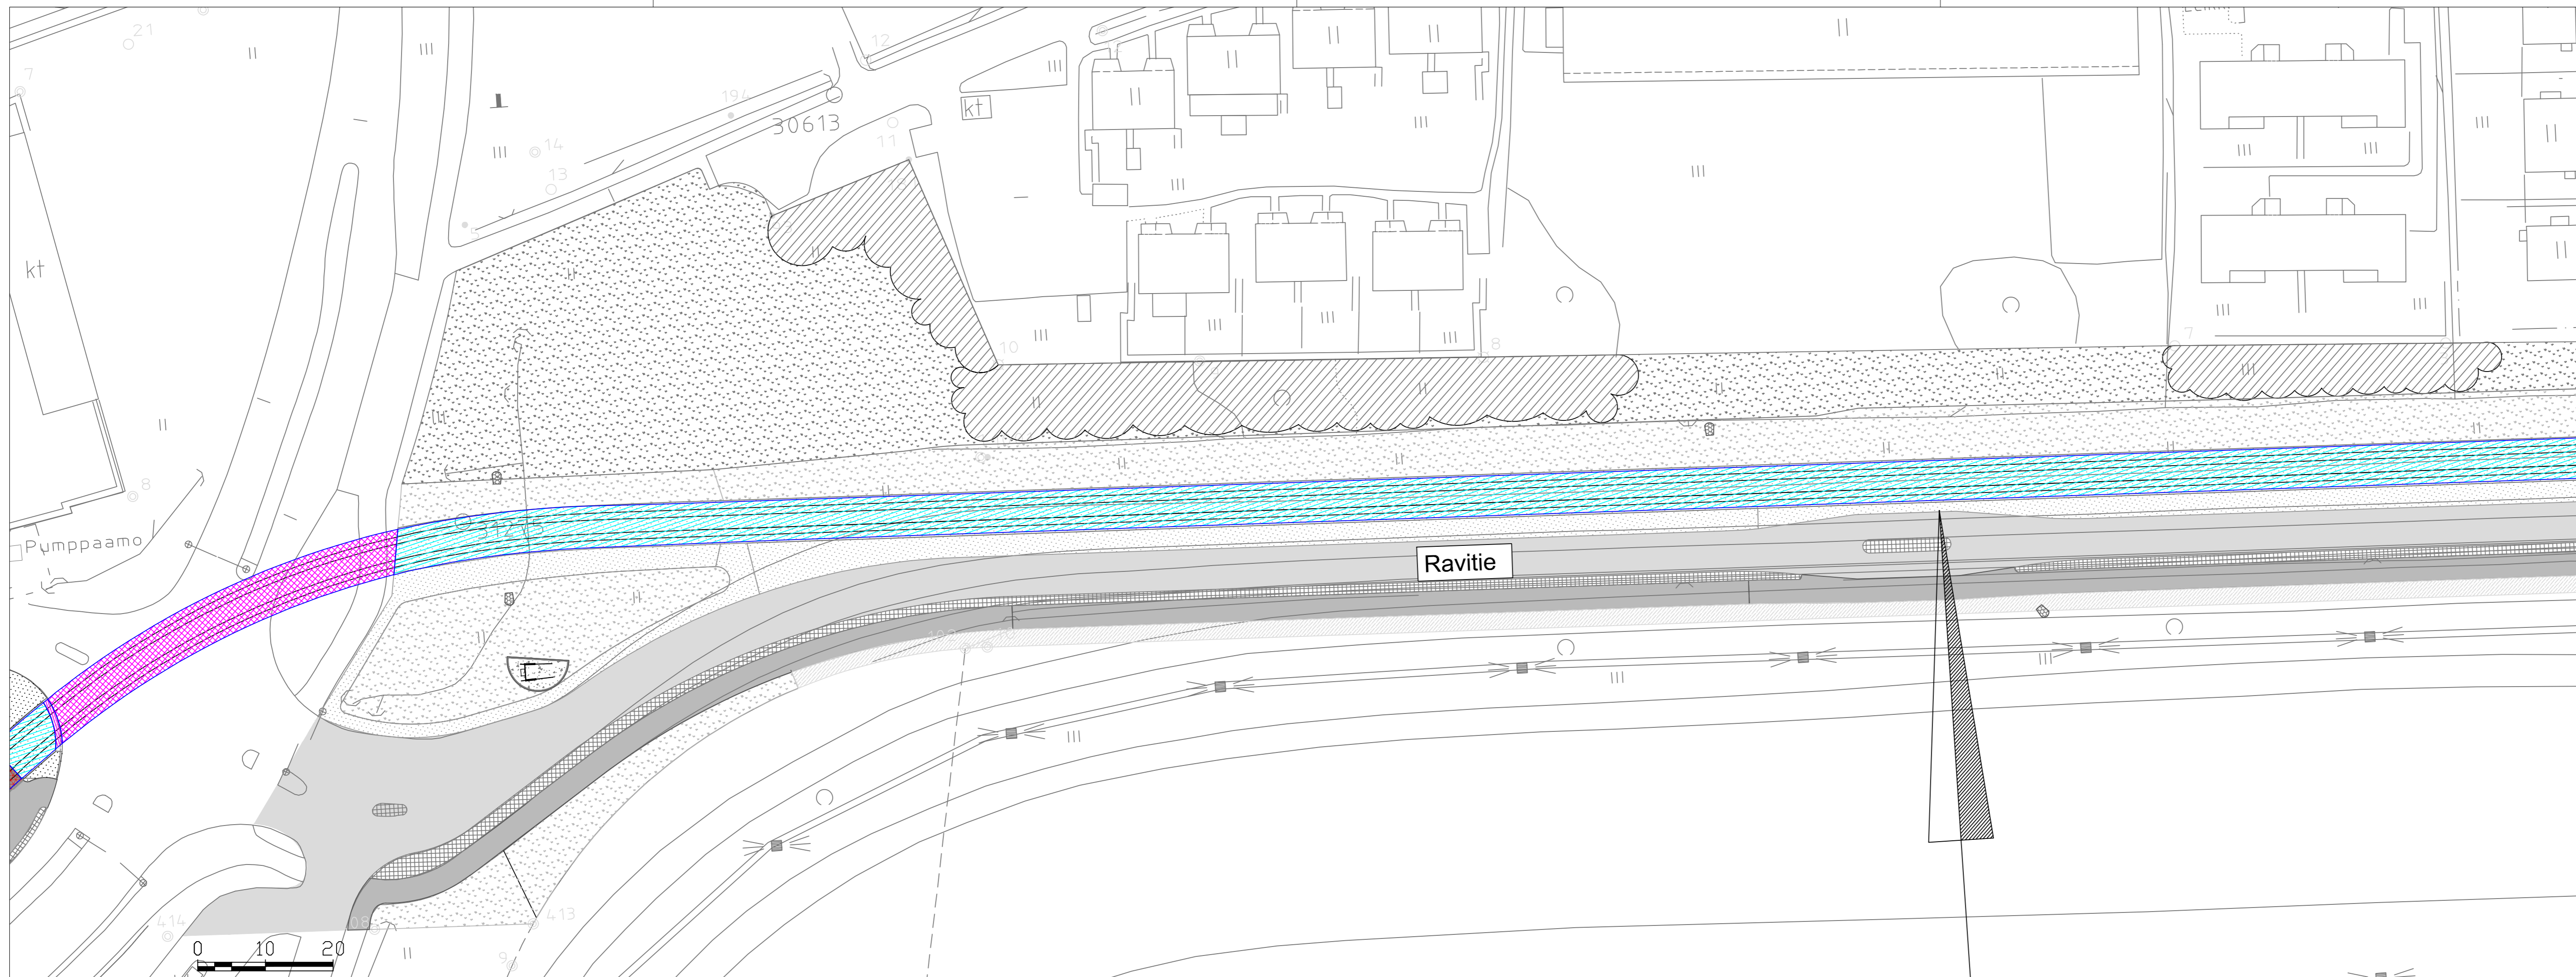

- ▨ Rata-alue, kova pinta, HKI ylläpitää
- ▨ Laituri-alue, HKI ylläpitää
- ▨ Rata-alue, suljettu nurmi, HKI ylläpitää
- ▨ Rata-alue, avoin nurmi, HKI ylläpitää
- ▨ Betoni, HKI ylläpitää
- ▨ Asfaltti, HKI ylläpitää
- ▨ Kivetys, HKI ylläpitää

Helsingin kaupunki vastaa radan ja ajojohdinjärjestelmän ylläpidosta.

Kesähoidon ja talvihoidon vastuut on tarkennettu erillisissä kartoissa

ESPOON KAUPUNKI
KAUPUNKITEKNIKAN KESKUS

ESBO STAD
STADSTEKNIKCENTRALEN

Helsinki Kaupunkiympäristön toimiala www.hel.fi
sähköposti: etunimi.sukunimi@hel.fi


Ylläpito, vastuujaako
Ravitie, osa 1

MK 1:500	Espeen kaupunki Kaupunkiteknikan keskus	NRO 00000/00000	HYV.		
	Helsingin kaupunki Kaupunkiympäristön toimiala	NRO 00000/00000	TARK.		

HKL HST
HKL
Toinen Linja 7 A
00099 Helsingin kaupunki
Puhelin (09) 310 35104

RAIDE-JOKERI
Raide-Jokerin projektitoimisto
Valimotie 1, 00380 Helsinki
raidejokeri@hel.fi

HYV.
TARK.
LAAT. 3.3.2021 Sami Lehtinen/Sitowise C

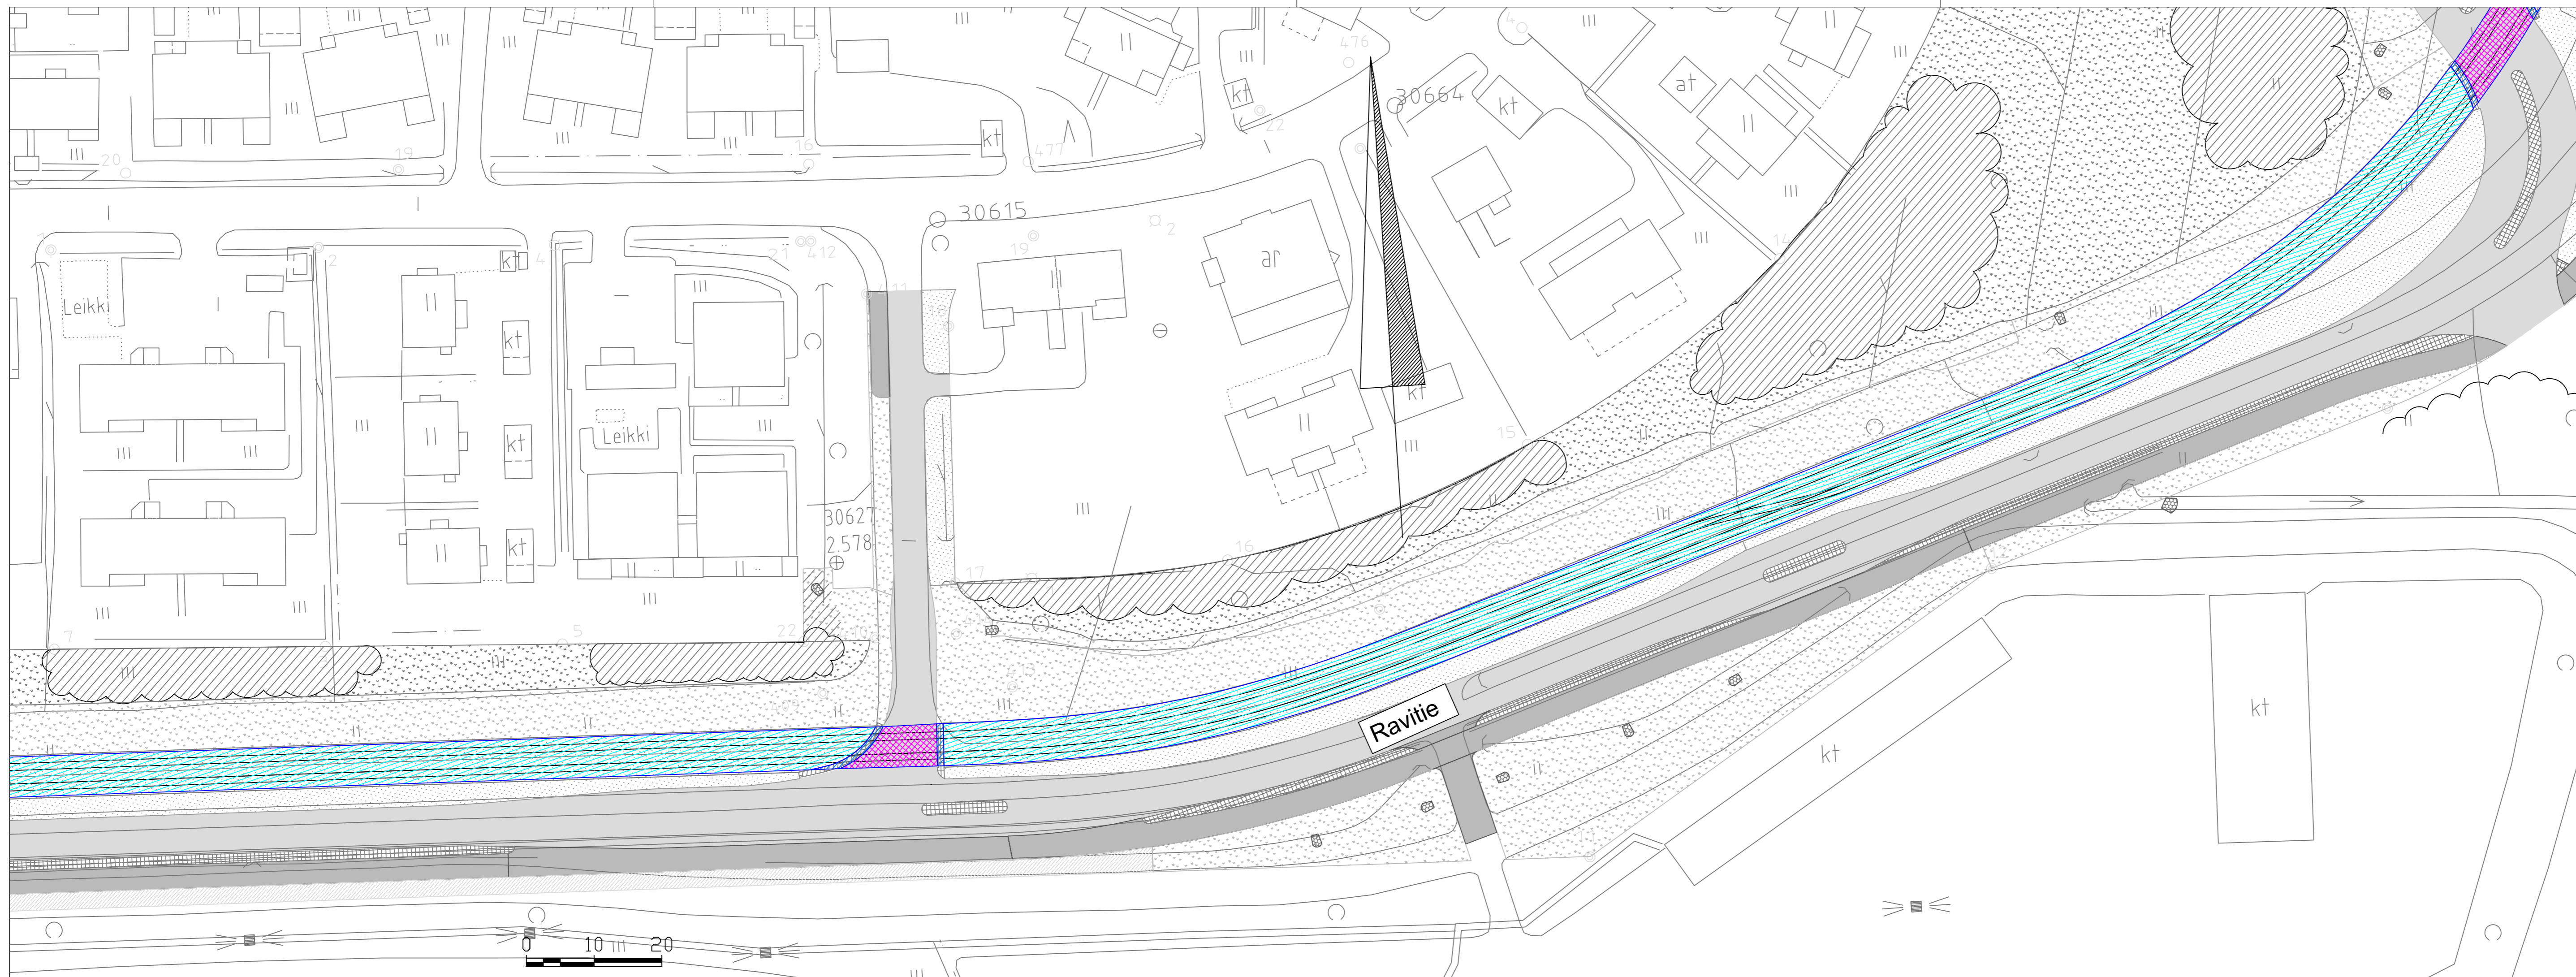

- Rata-alue, kova pinta, HKI ylläpitää
- Laituri-alue, HKI ylläpitää
- Rata-alue, suljettu nurmi, HKI ylläpitää
- Rata-alue, avoin nurmi, HKI ylläpitää
- Betoni, HKI ylläpitää
- Asfaltti, HKI ylläpitää
- Kivetys, HKI ylläpitää

Helsingin kaupunki vastaa radan ja ajojohdinjärjestelmän ylläpidosta.

Kesähoidon ja talvihoidon vastuut on tarkennettu erillisissä kartoissa

ESPOON KAUPUNKI
 KAUPUNKITEKNIKAN KESKUS

ESBO STAD
 STADSTEKNIKCENTRALEN

Helsinki Kaupunkiympäristön toimiala www.hel.fi
sähköposti: etunimi.sukunimi@hel.fi


Ylläpito, vastuujaako
Ravitie, osa 2

MK	Espoon kaupunki Kaupunkitekniikan keskus	NRO 00000/00000	HYV.		
			TARK.		
	Helsingin kaupunki Kaupunkiympäristön toimiala	NRO 00000/00000	HYV.		
			TARK.		

HKL
 Toimen Linja 7 A
 00099 Helsingin kaupunki
 Puhelin (09) 310 35104

RAIDE-JOKERI Raide-Jokerin projektitoimisto
 Valimotie 1, 00380 Helsinki
 raidejokeri@hel.fi

LAAT. 3.3.2021 Sami Lehtinen/Sitowise C

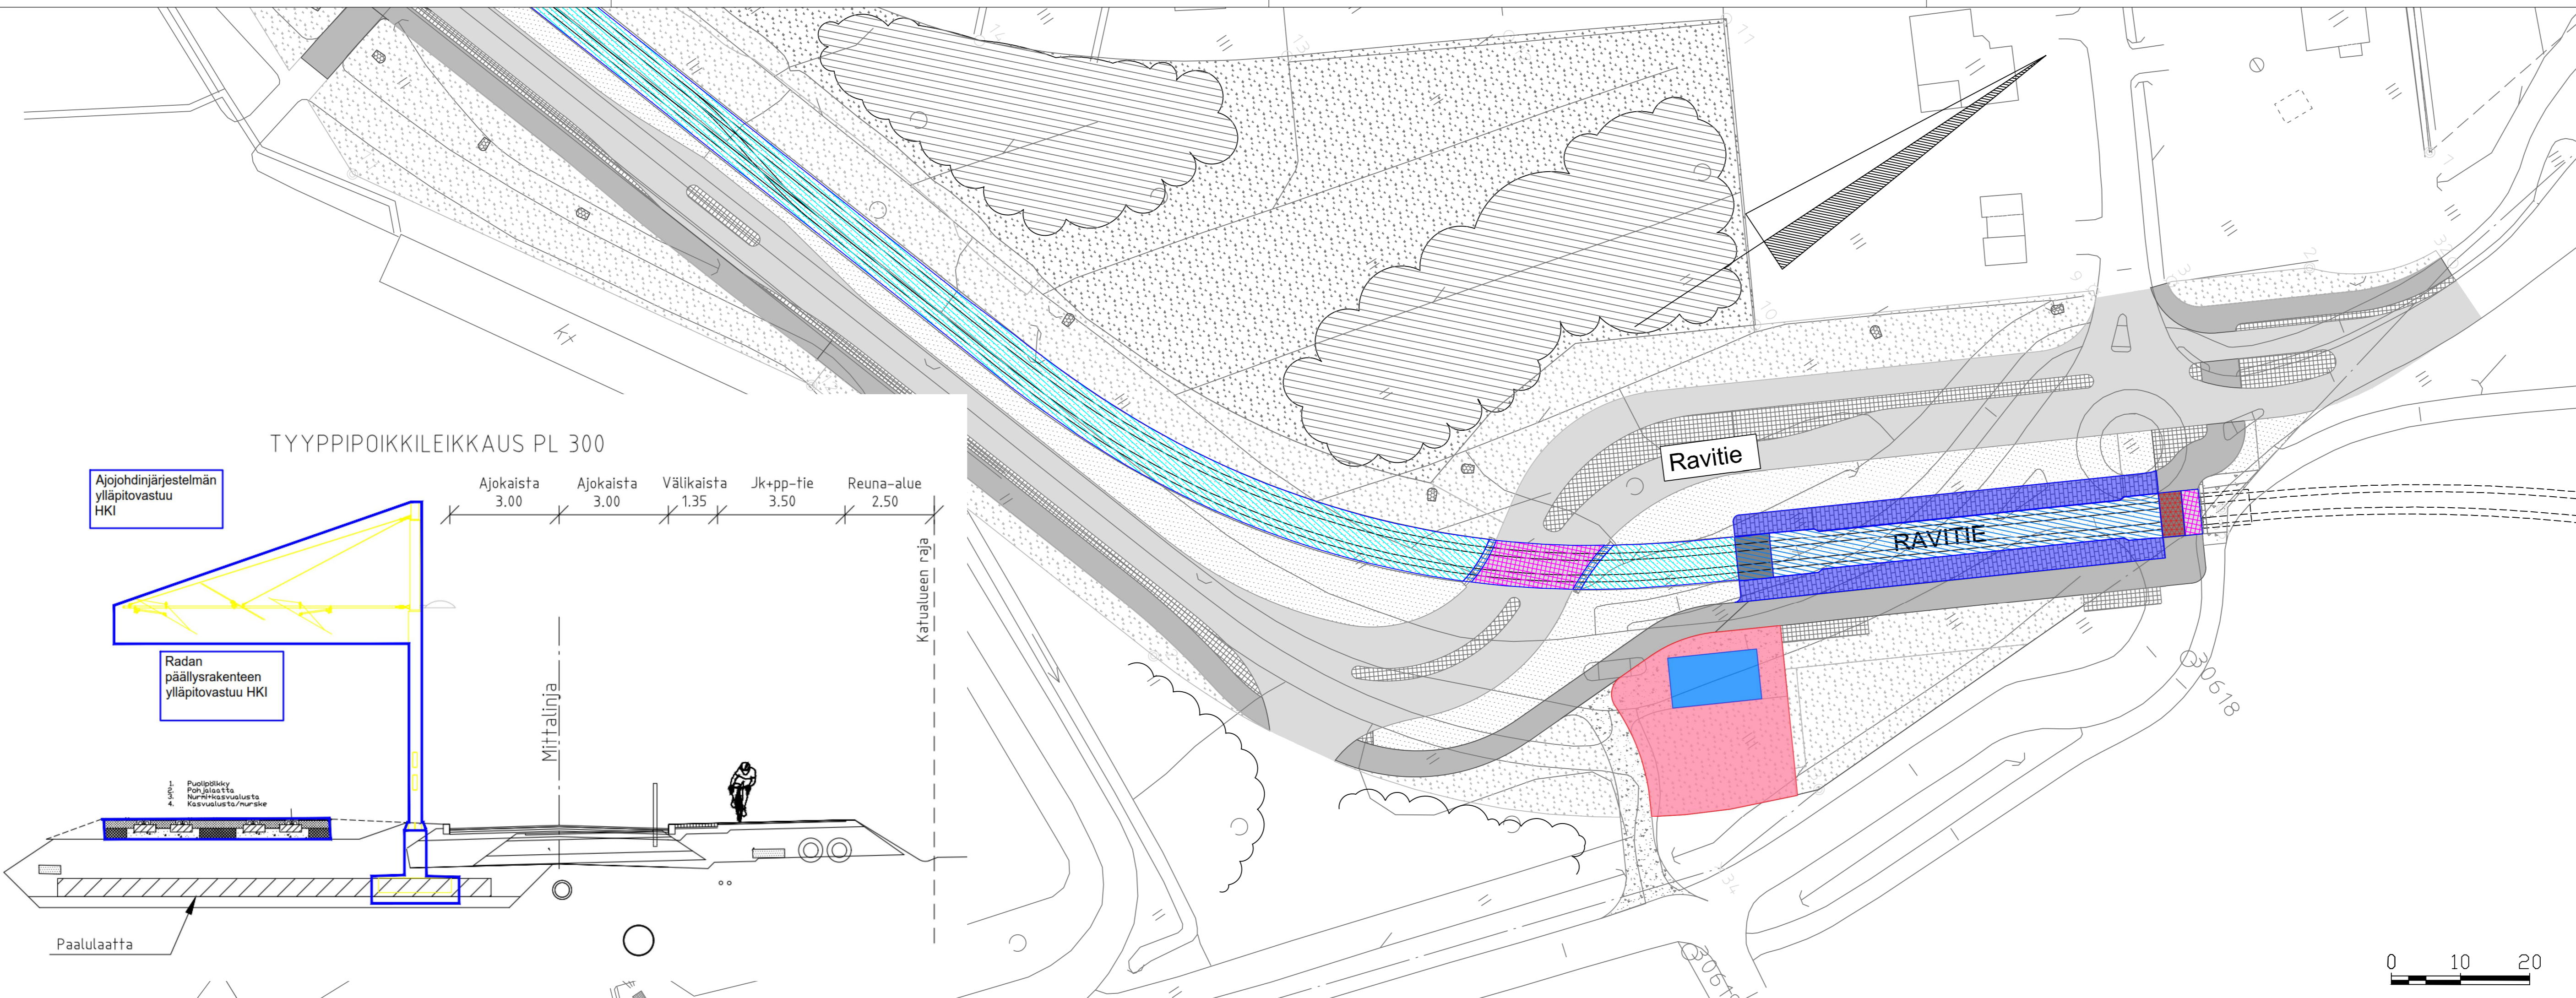

- Rata-alue, kova pinta, HKI ylläpitää
- Laituri-alue, HKI ylläpitää
- Rata-alue, suljettu nurmi, HKI ylläpitää
- Rata-alue, avoin nurmi, HKI ylläpitää
- Sähkönsyöttöasemarakenus, HKI ylläpitää
- Betoni, HKI ylläpitää
- Asfaltti, HKI ylläpitää
- Kivetys, HKI ylläpitää
- Sähkönsyöttöaseman ympäristö, HKI ylläpitää

Helsingin kaupunki vastaa radan ja ajojohtinjärjestelmän ylläpidosta.

Kesähoidon ja talvihoidon vastuut on tarkennettu erillisissä kartoissa

	ESPOON KAUPUNKI KAUPUNKITEKNIKAN KESKUS	ESBO STAD STADSTEKNIKCENTRALEN
Helsinki	Kaupunkiympäristön toimiala	www.hel.fi sähköposti: etunimi.sukunimi@hel.fi

Ylläpito, vastuujaako
Ravitie, osa 3

MK	Espoon kaupunki Kaupunkitekniikan keskus	NRO 00000/00000	HYV.		
	Helsingin kaupunki Kaupunkiympäristön toimiala	NRO 00000/00000	TARK.		
	HKL Toinen Linja 7 A 00099 Helsingin kaupunki Puhelin (09) 310 35104	HYV.			
		TARK.			
	Raide-Jokerin projektitoimisto Valimotie 1, 00380 Helsinki raidejokeri@hel.fi	HYV.			
		TARK.			
		LAAT.	3.3.2021		Sami Lehtinen/Sitowise O