

Alue, jonka sisällä työskentelyyn vaaditaan HKL:n lupa

ESPOON KAUPUNKI
KAUPUNKITEKNIKAN KESKUS

ESBO STAD
STADSTEKNIKCENTRALEN

Helsinki Kaupunkiympäristön toimiala

www.hel.fi
sähköposti: etunimi.sukunimi@hel.fi

Työskentely raitiotiealueella
Lahdenpohjanraito

MK	Espoon kaupunki Kaupunkiteknikan keskus	NRO	00000/00000	HYV.	
1:500	Helsingin kaupunki Kaupunkiympäristön toimiala	NRO	00000/00000	TARK.	


HKL HST
HKL
Toinen Linja 7 A
00099 Helsingin kaupunki
Puhelin (09) 310 35104

RAIDE-JOKERI
Raide-Jokerin projektitoimisto
Valimotie 1, 00380 Helsinki
raidejokeri@hel.fi

HYV. TARK. LAAT.


1.3.2021 Sami Lehtinen/Sitowise Oy

Kehä I

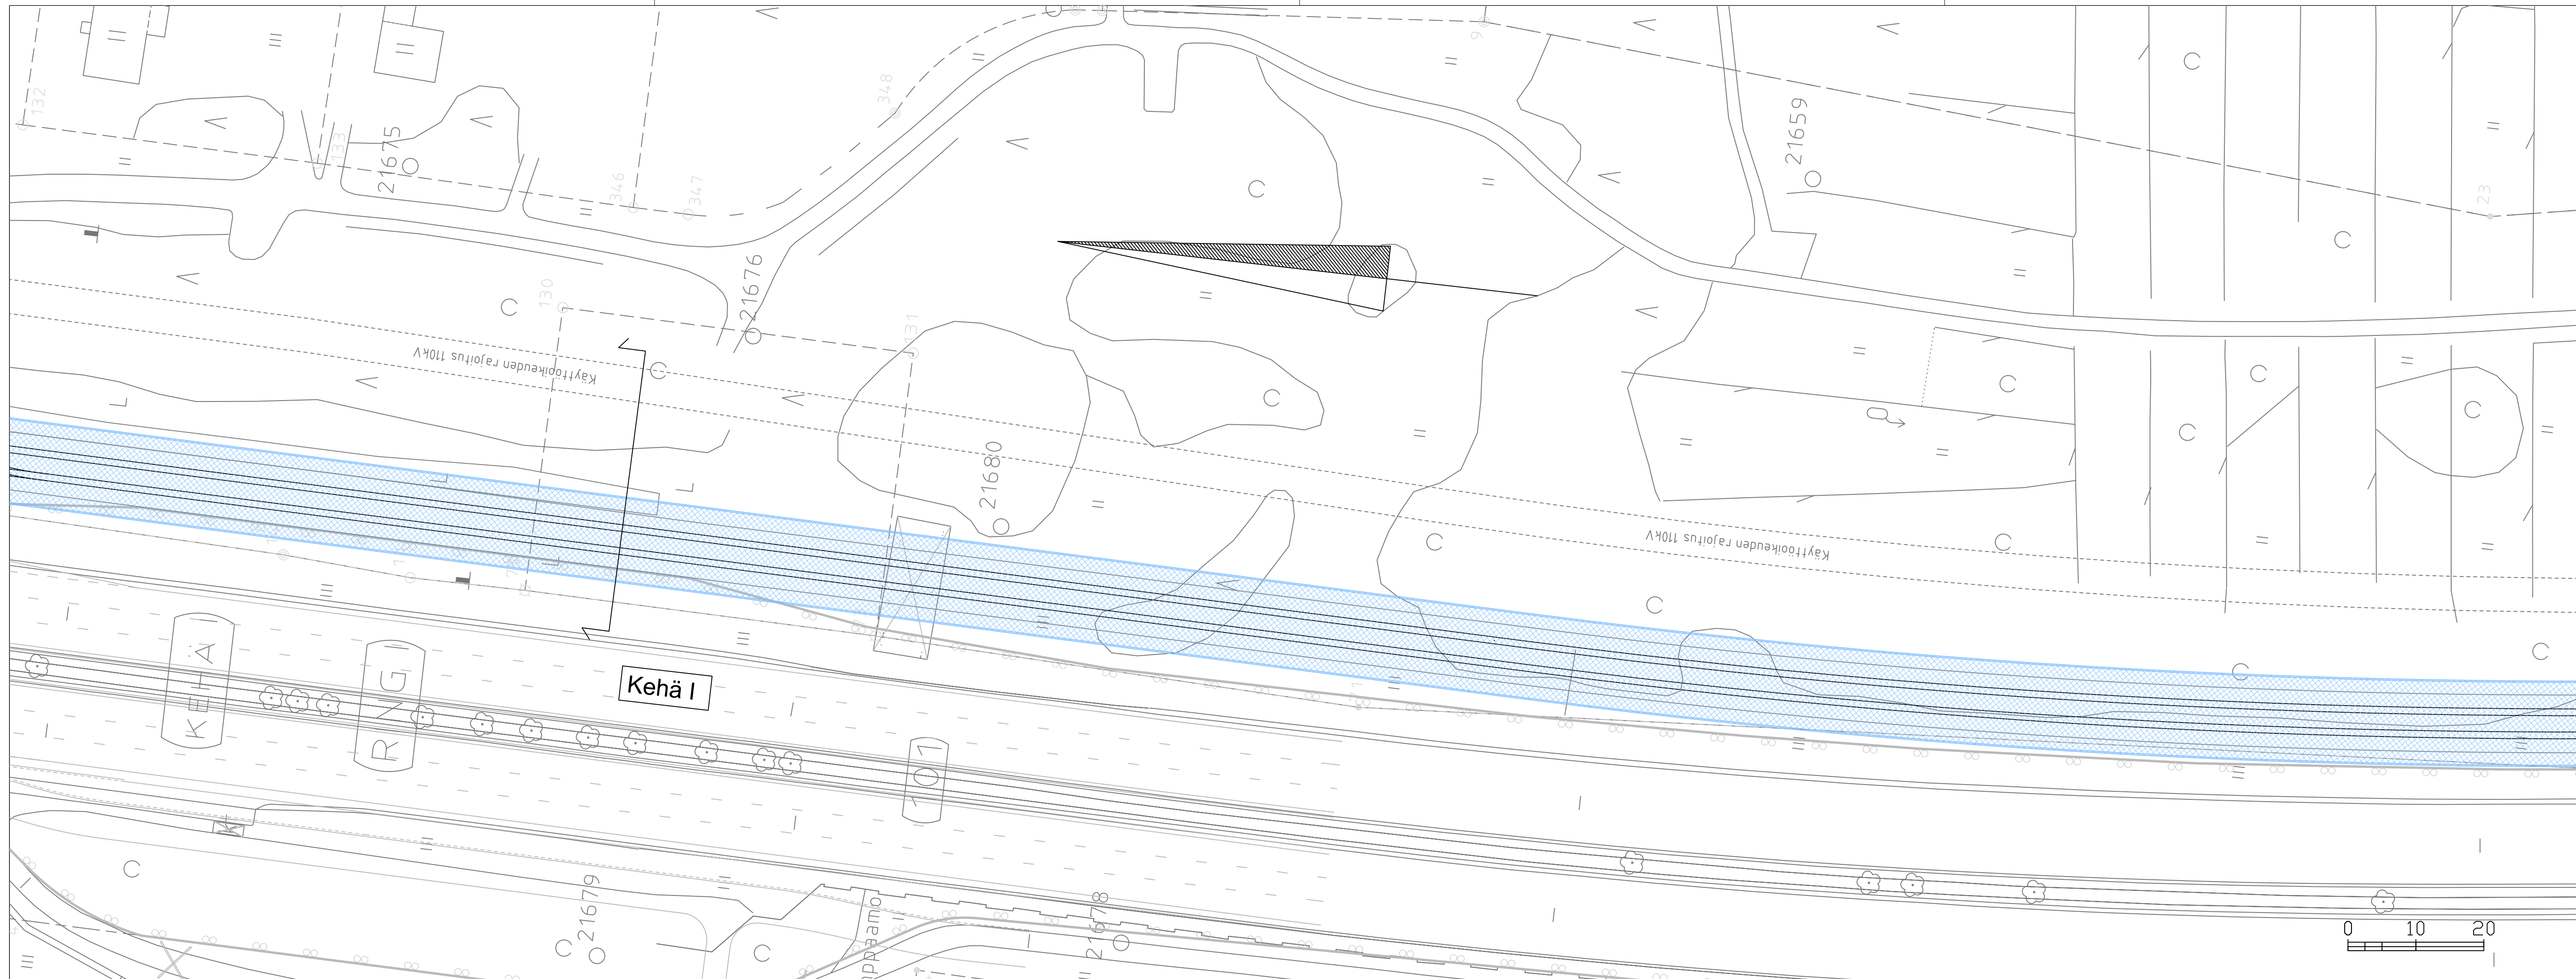




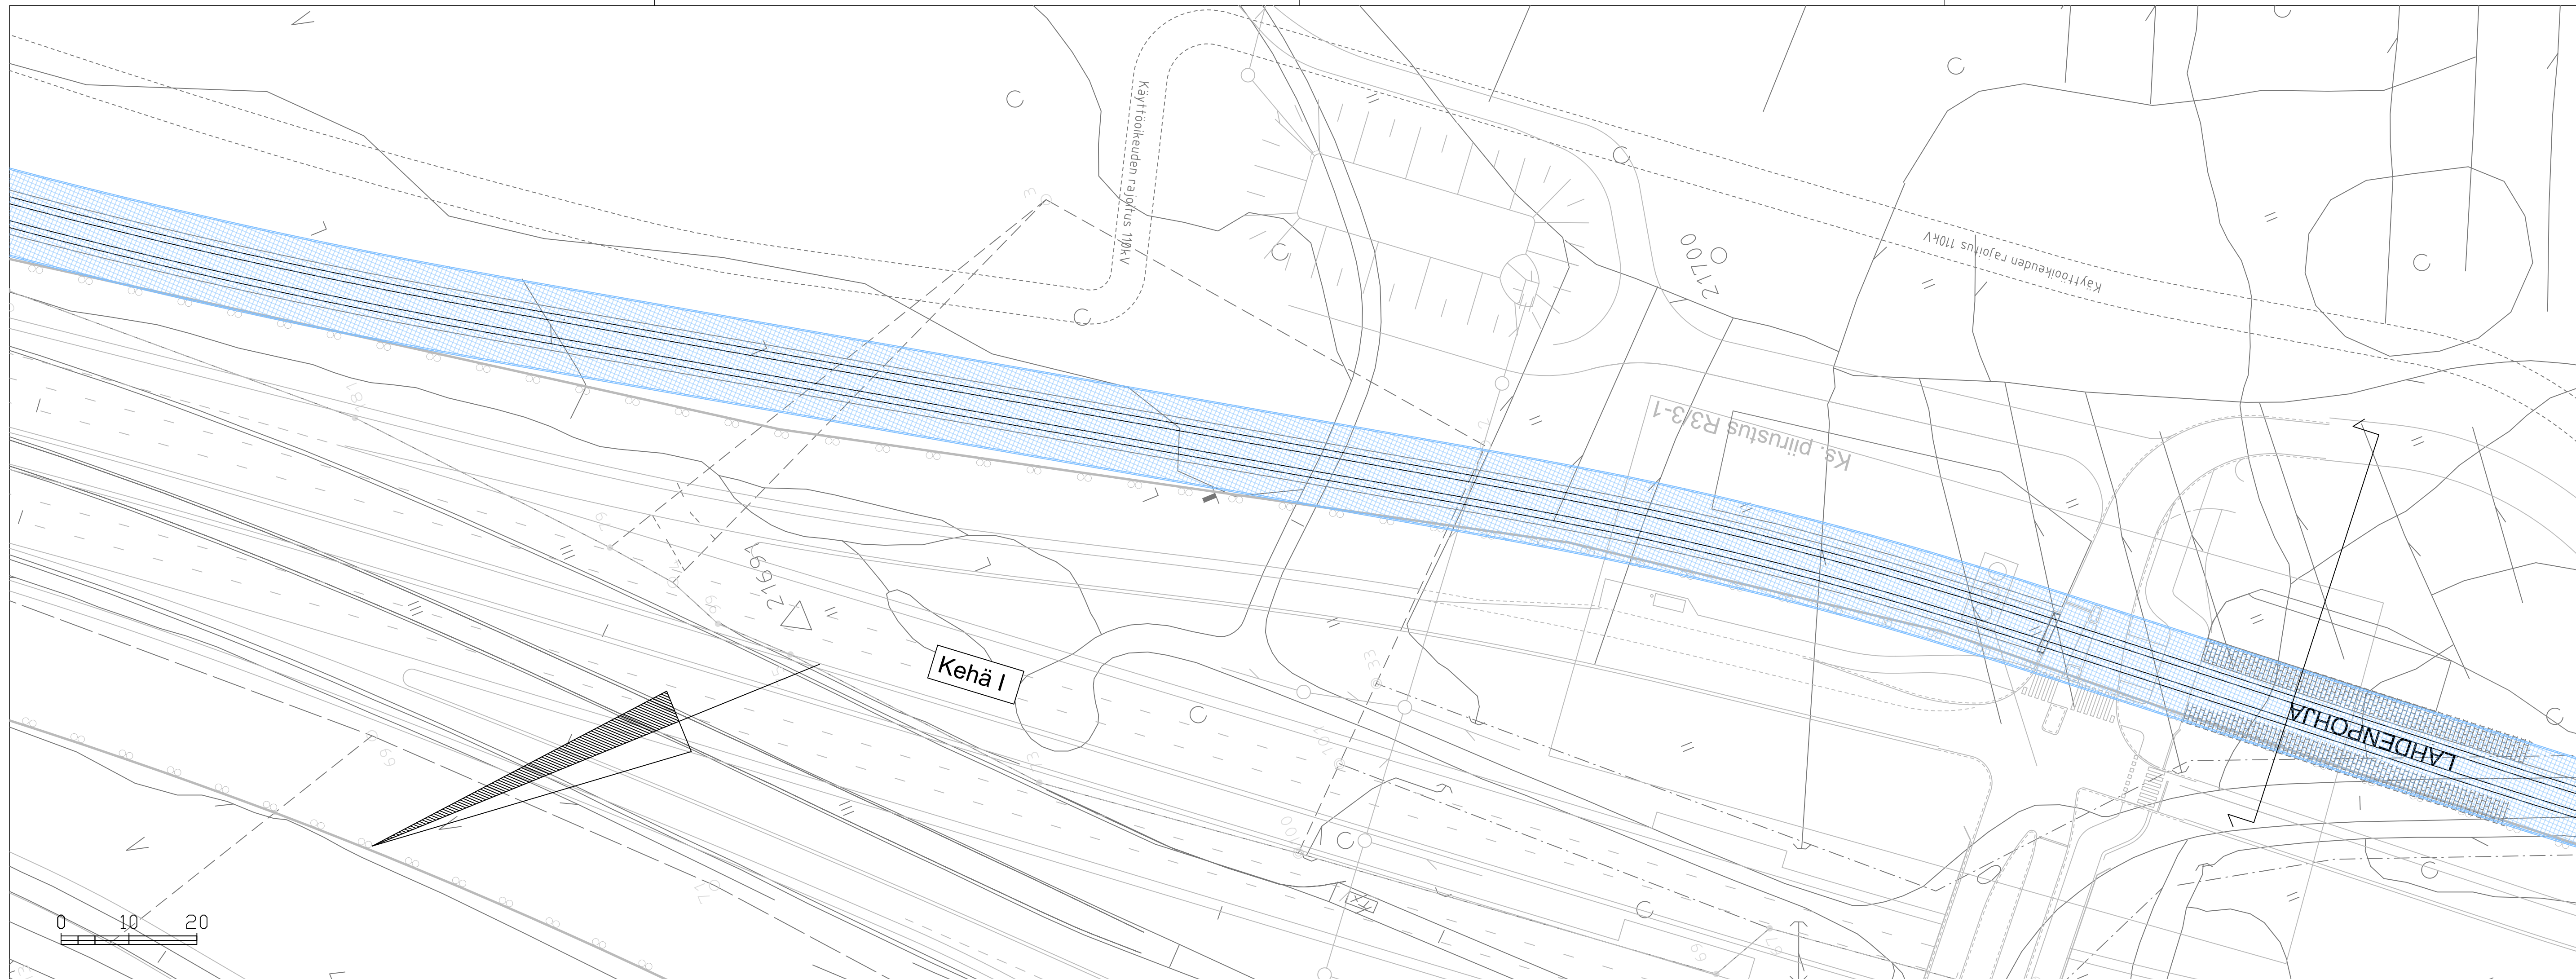
Alue, jonka sisällä työskentelyyn vaaditaan HKL:n lupa

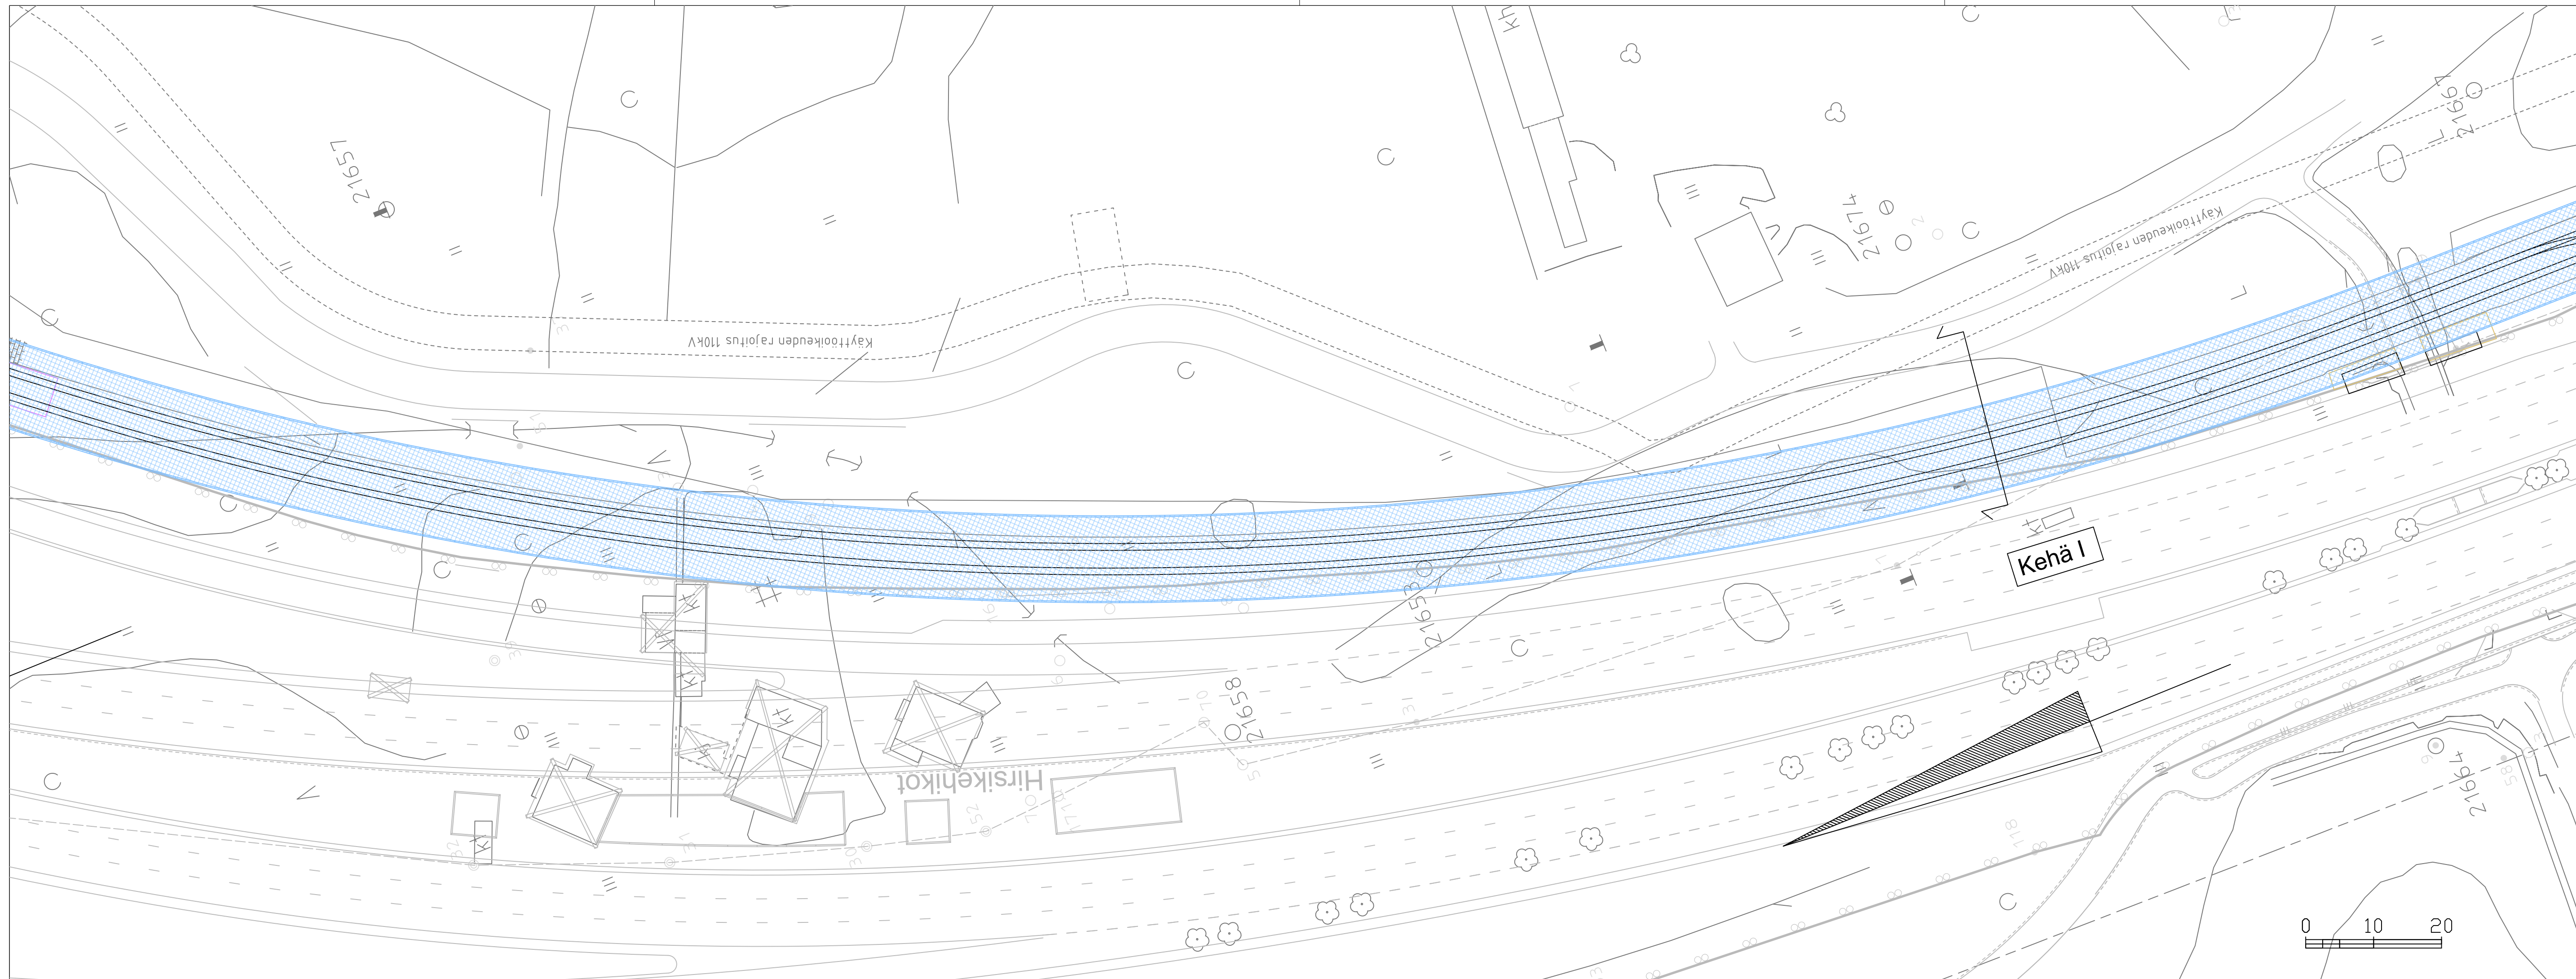ESPOON KAUPUNKI KAUPUNKITEKNIKAN KESKUS		ESBO STAD STADSTEKNIKCENTRALEN		
Helsinki		Kaupunkiympäristön toimiala		
		www.hel.fi sähköposti: etunimi.sukunimi@hel.fi		
Työskentely raitiotiealueella Lahdenpohjanraito				
MK 1:500	Espoon kaupunki Kaupunkiteknikan keskus	NRO 00000/00000	HYV.	
	Helsingin kaupunki Kaupunkiympäristön toimiala	NRO 00000/00000	TARK.	
HKL Toinen Linja 7 A 00099 Helsingin kaupunki Puhelin (09) 310 35104			HYV.	
			TARK.	
RAIDE-JOKERI		Raide-Jokerin projektitoimisto Valimotie 1, 00380 Helsinki raidejokeri@hel.fi		
		LAAT	1.3.2021	Sami Lehtinen/Sitowise Oy



Alue, jonka sisällä työskentelyyn vaaditaan HKL:n lupa

 ESPOON KAUPUNKI KAUPUNKITEKNIKAN KESKUS		ESBO STAD STADSTEKNIKCENTRALLEN	
Helsinki Kaupunkiympäristön toimiala		www.hel.fi sähköposti: etunimi.sukunimi@hel.fi	
Työskentely raitiotiealueella Lahtenpohjanraiti			
MK 1:500	Espoon kaupunki Kaupunkiteknikan keskus	NRO 00000/00000	HYV. TARK.
	Helsingin kaupunki Kaupunkiympäristön toimiala	NRO 00000/00000	HYV. TARK.
 HKL HST HKL Toinen Linja 7 A 00099 Helsingin kaupunki Puhelin (09) 310 35104		HYV. TARK.	HYV. TARK.
 RAIDE-JOKERI Raide-Jokerin projektitoimisto Valimotie 1, 00380 Helsinki raidejokeri@hel.fi		HYV. TARK. LAAT	1.3.2021 Sami Lehtinen/Sitowise Oy



Alue, jonka sisällä työskentelyyn vaaditaan HKL:n lupa


ESPOON KAUPUNKI
 KAUPUNKITEKNIKAN KESKUS

ESBO STAD
 STADSTEKNIKCENTRALEN

Helsinki Kaupunkiympäristön toimiala

 www.hel.fi
 sähköposti: etunimi.sukunimi@hel.fi

Työskentely raitiotiealueella
 Lahdenpohjanraito

MK 1:500	Espoon kaupunki Kaupunkiteknikan keskus	NRO 00000/00000	HYV.		
	Helsingin kaupunki Kaupunkiympäristön toimiala	NRO 00000/00000	HYV.		
			TARK.		
			HYV.		
			TARK.		




HKL
 Toinen Linja 7 A
 00099 Helsingin kaupunki
 Puhelin (09) 310 35104



Raide-Jokerin projektitoimisto
 Valimotie 1, 00380 Helsinki
 raidejokeri@hel.fi

LAAT 1.3.2021 Sami Lehtinen/Sitowise Oy

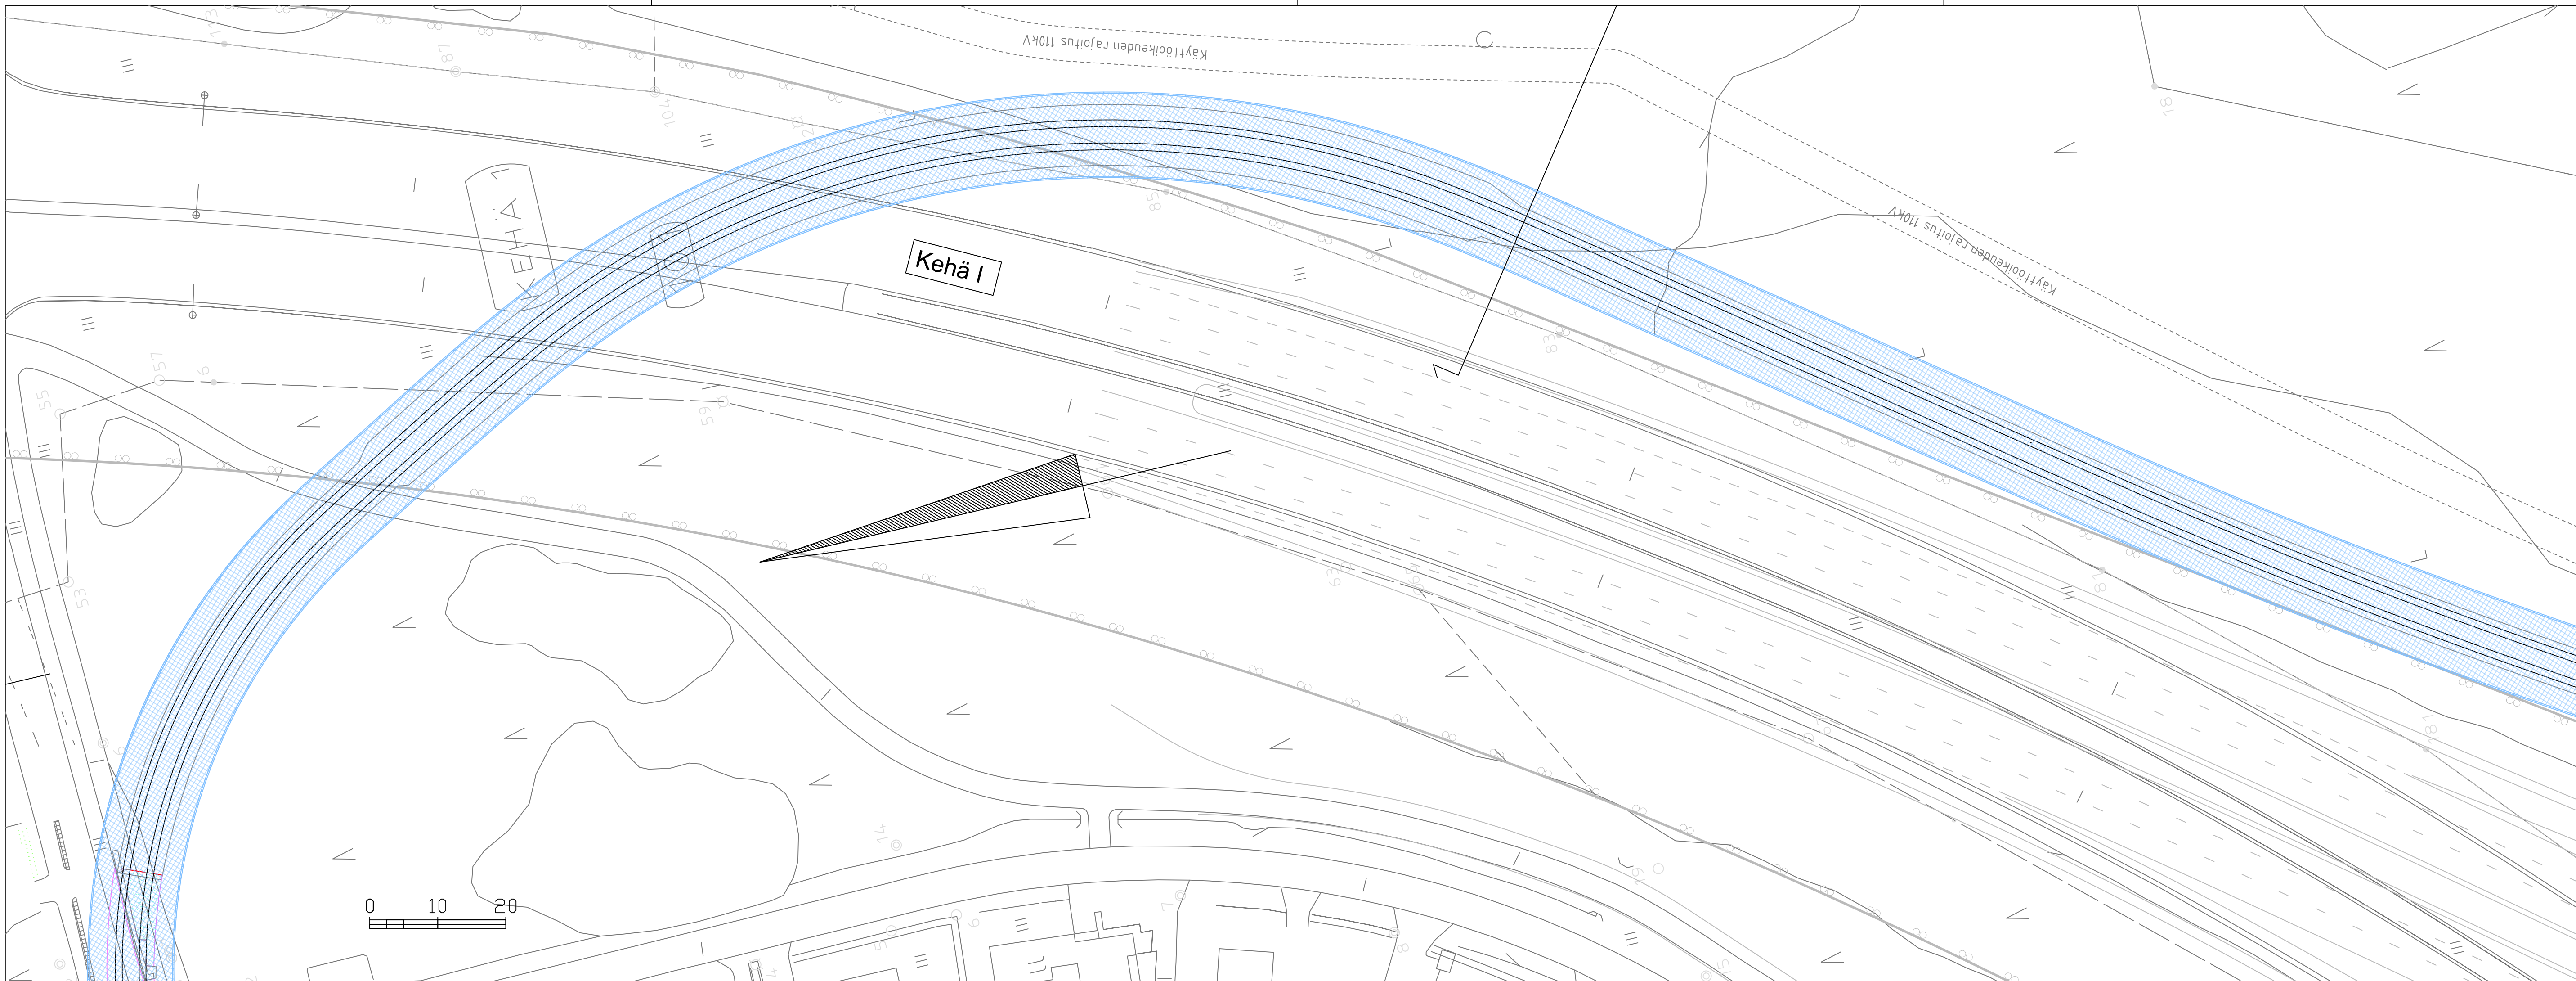

Alue, jonka sisällä työskentelyyn vaaditaan HKL:n lupa


ESPOON KAUPUNKI
 KAUPUNKITEKNIKAN KESKUS


ESBO STAD
 STADSTEKNIKCENTRALLEN


Helsinki Kaupunkiympäristön toimiala

www.hel.fi
 sähköposti: etunimi.sukunimi@hel.fi


Työskentely raitiotiealueella
 Lahdenpohjanraito

MK 1:500	Espoon kaupunki Kaupunkiteknikan keskus	NRO 00000/00000	HYV.	
	Helsingin kaupunki Kaupunkiympäristön toimiala	NRO 00000/00000	TARK.	


HKL HST
 HKL
 Toinen Linja 7 A
 00099 Helsingin kaupunki
 Puhelin (09) 310 35104



RAIDE-JOKERI
 Raide-Jokerin projektitoimisto
 Valimotie 1, 00380 Helsinki
raidejokeri@hel.fi

LAAT 1.3.2021 Sami Lehtinen/Sitowise Oy

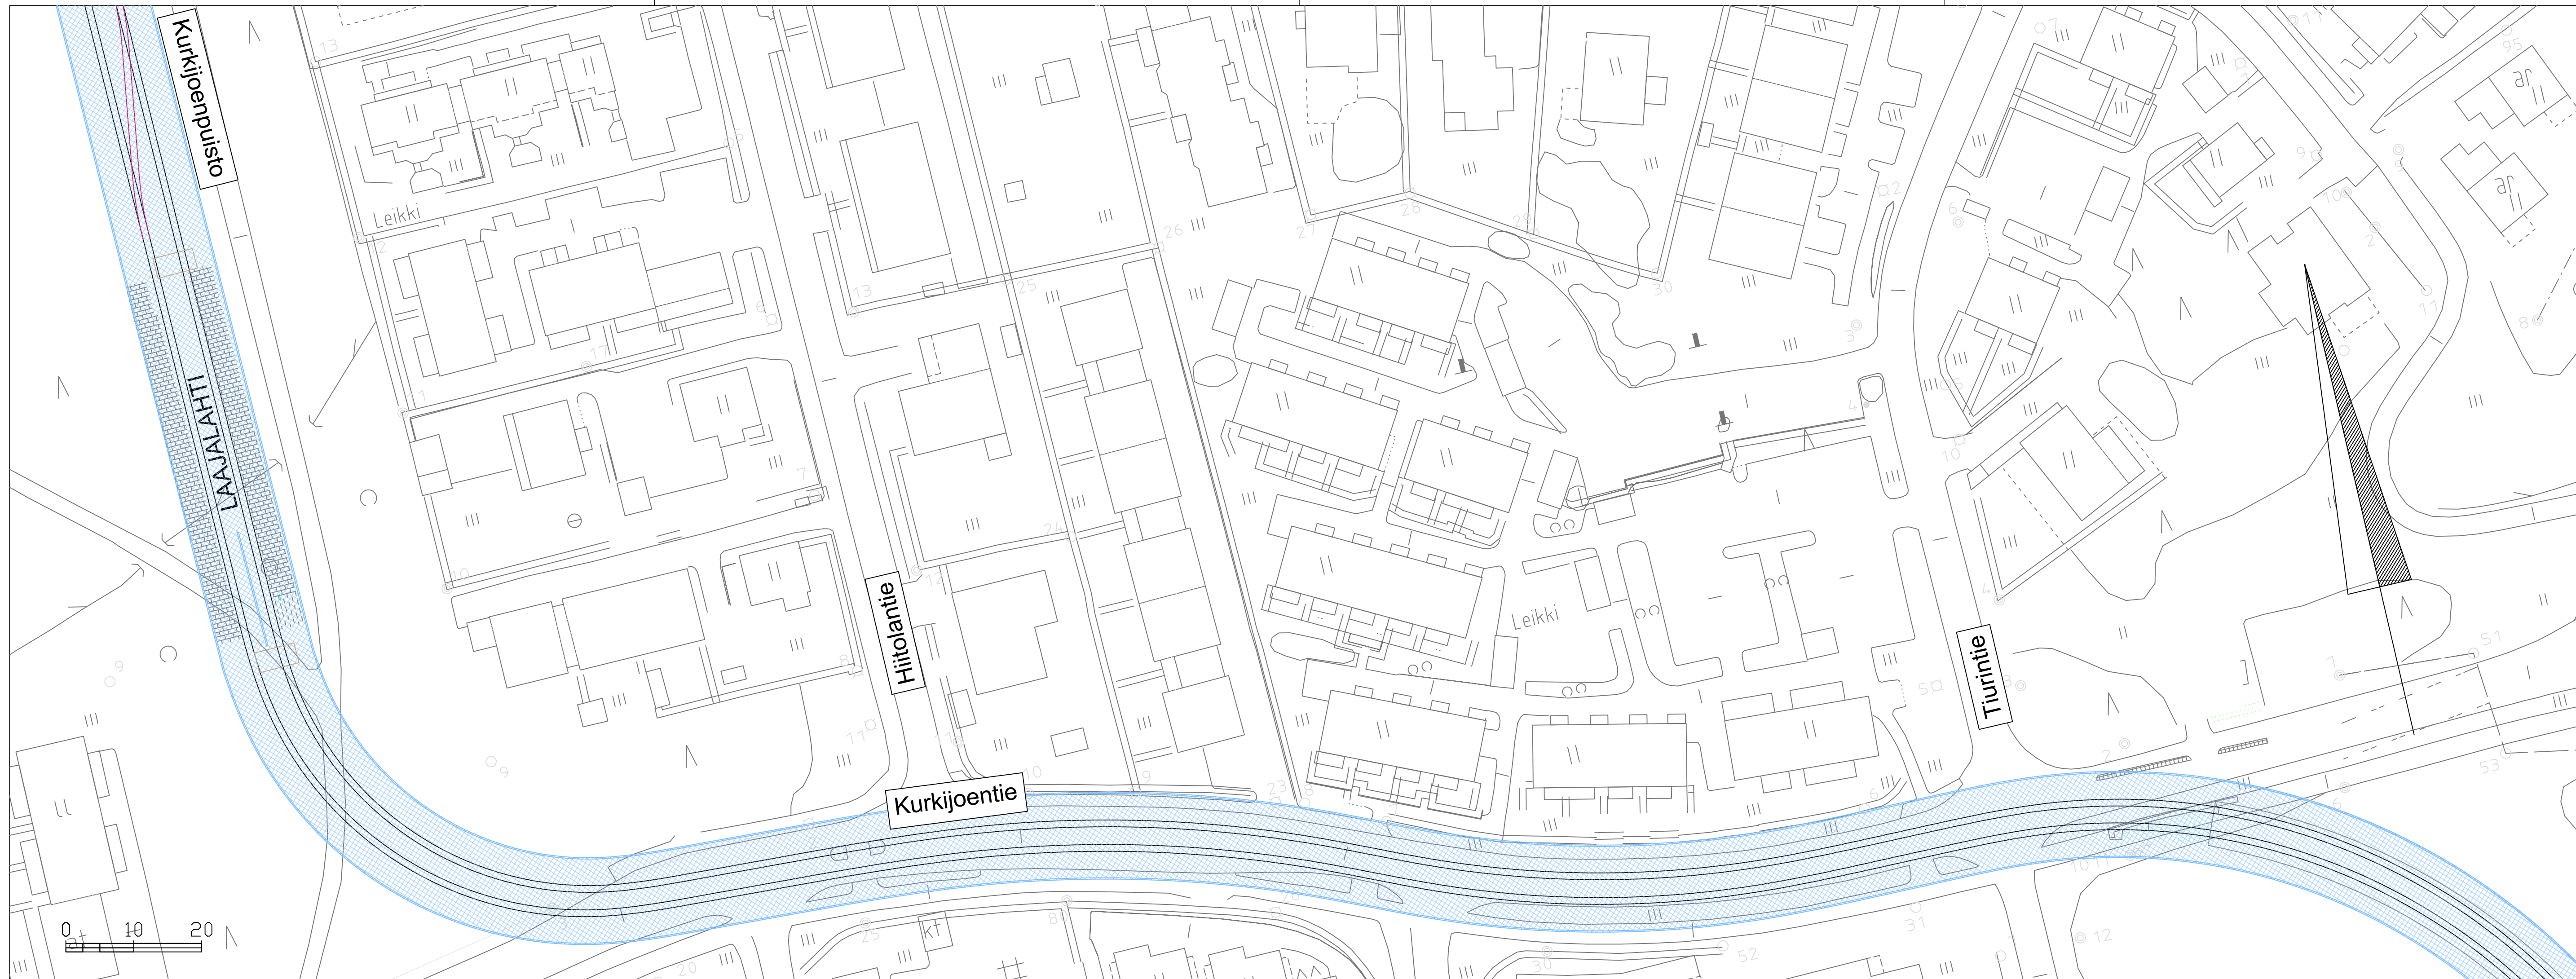

Alue, jonka sisällä työskentelyyn vaaditaan HKL:n lupa

ESPOON KAUPUNKI KAUPUNKITEKNIKAN KESKUS		ESBO STAD STADSTEKNIKCENTRALEN	
Helsinki Kaupunkiympäristön toimiala		www.hel.fi sähköposti: etunimi.sukunimi@hel.fi	
Työskentely raitiotiealueella Kurkijoentie			
MK 1:500	Espoon kaupunki Kaupunkiteknikan keskus	NRO 00000/00000	HYV. TARK.
	Helsingin kaupunki Kaupunkiympäristön toimiala	NRO 00000/00000	HYV. TARK.
HKL Toimen Linja 7 A 00099 Helsingin kaupunki Puhelin (09) 310 35104		HYV. TARK.	HYV. TARK.
Raide-Jokerin projektitoimisto Valimotie 1, 00380 Helsinki raidejokeri@hel.fi		LAAT 1.3.2021	Sami Lehtinen/Sitowise Oy

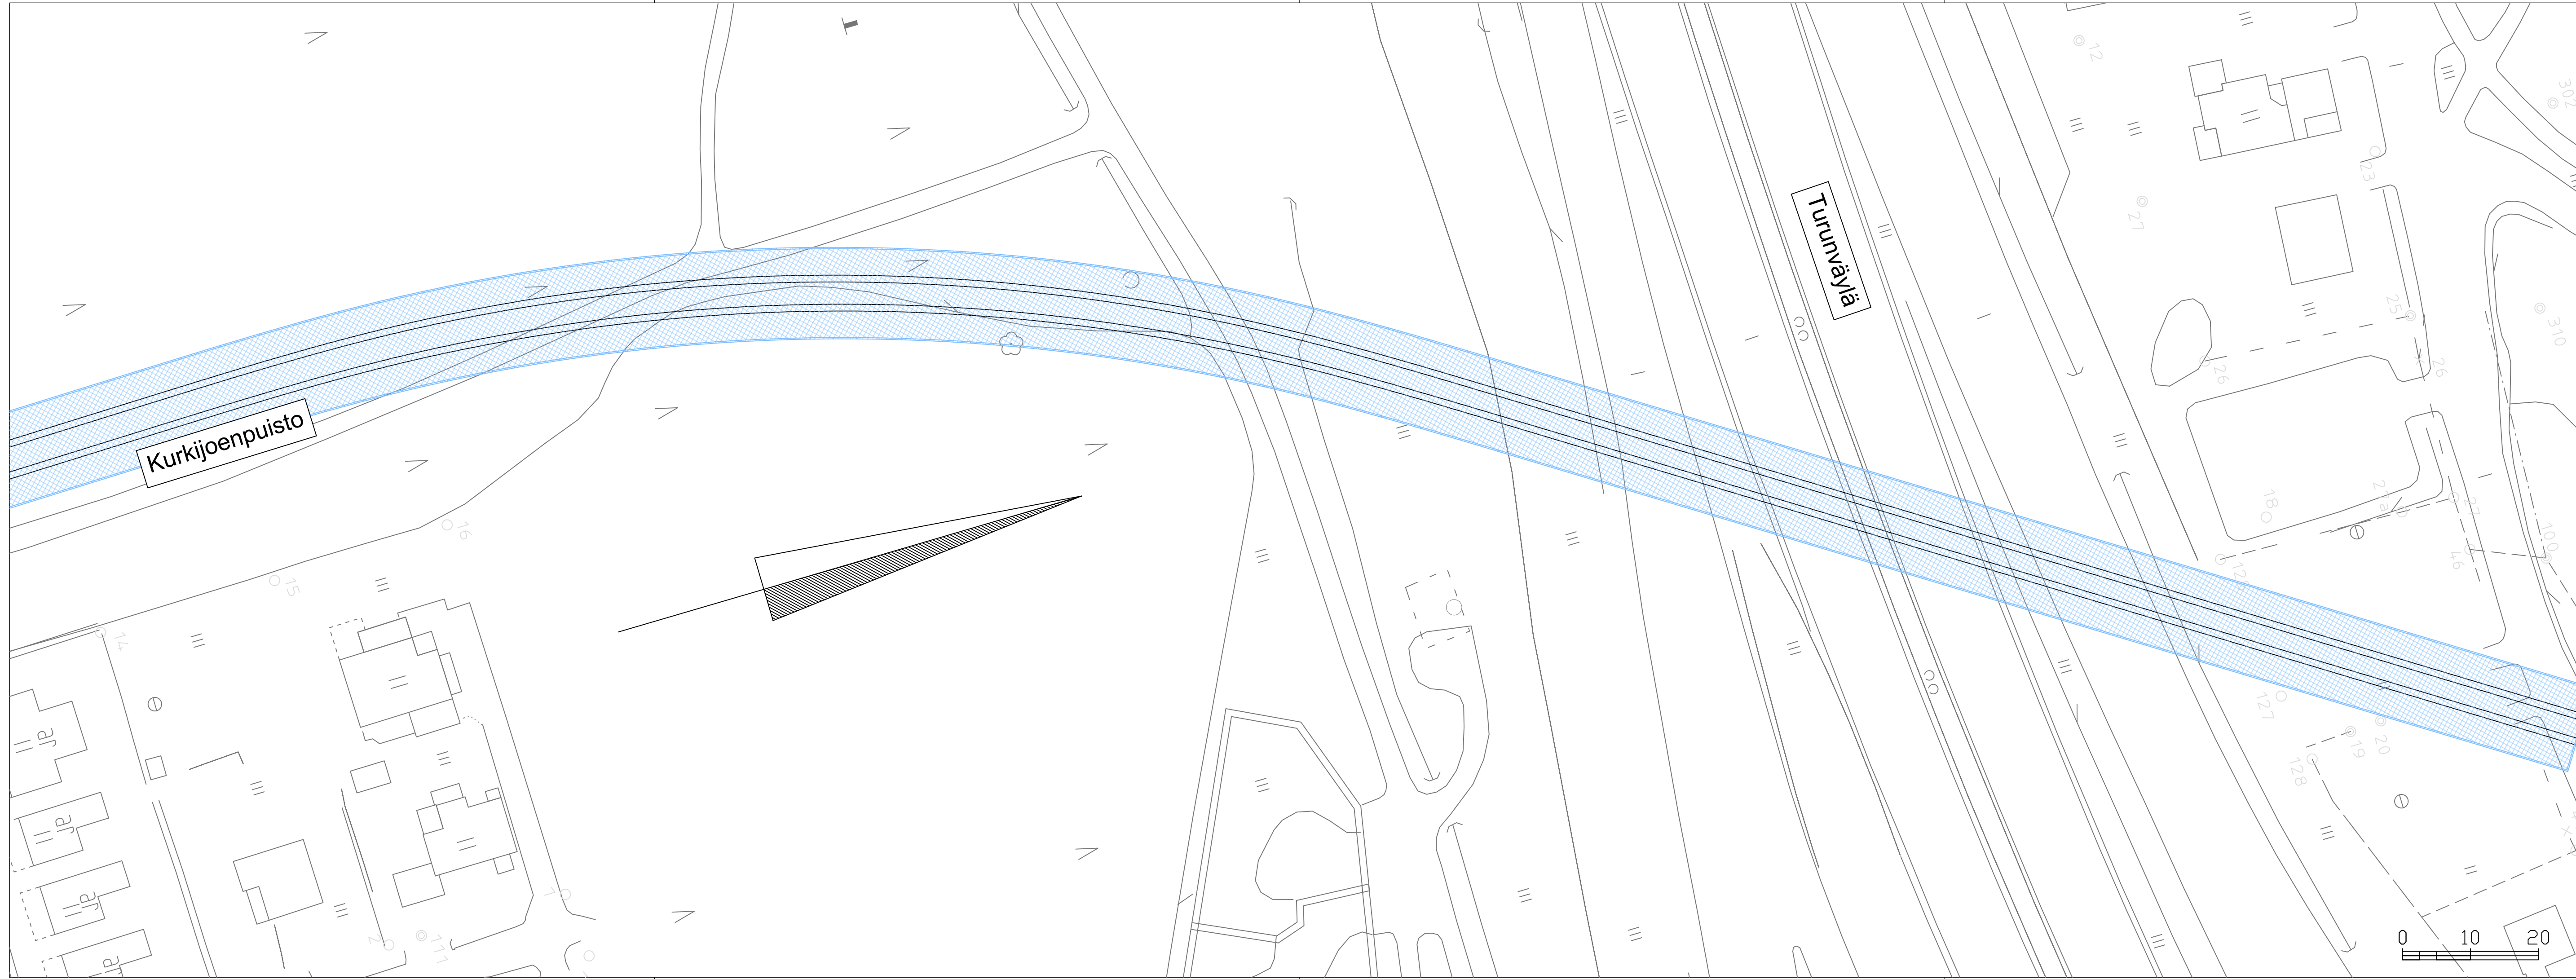

Alue, jonka sisällä työskentelyyn vaaditaan HKL:n lupa

ESPOON KAUPUNKI
KAUPUNKITEKNIKAN KESKUS

ESBO STAD
STADSTEKNIKCENTRALEN

Helsinki Kaupunkiympäristön toimiala

www.hel.fi
sähköposti: etunimi.sukunimi@hel.fi

Työskentely raitiotiealueella
Kurkijoenpuisto

MK	Espoon kaupunki Kaupunkiteknikan keskus	NRO	00000/00000	HYV.		
1:500	Helsingin kaupunki Kaupunkiympäristön toimiala	NRO	00000/00000	HYV.		
				TARK.		
				HYV.		
				TARK.		

HKL HST
HKL
Toinen Linja 7 A
00099 Helsingin kaupunki
Puhelin (09) 310 35104

RAIDE-JOKERI
Raide-Jokerin projektitoimisto
Valimotie 1, 00380 Helsinki
raidejokeri@hel.fi

HYV.
 | || TARK. | | |
| LAAT | 1.3.2021 | Sami Lehtinen/Sitowise Oy |