


10 OTANIEMI OTNÄS

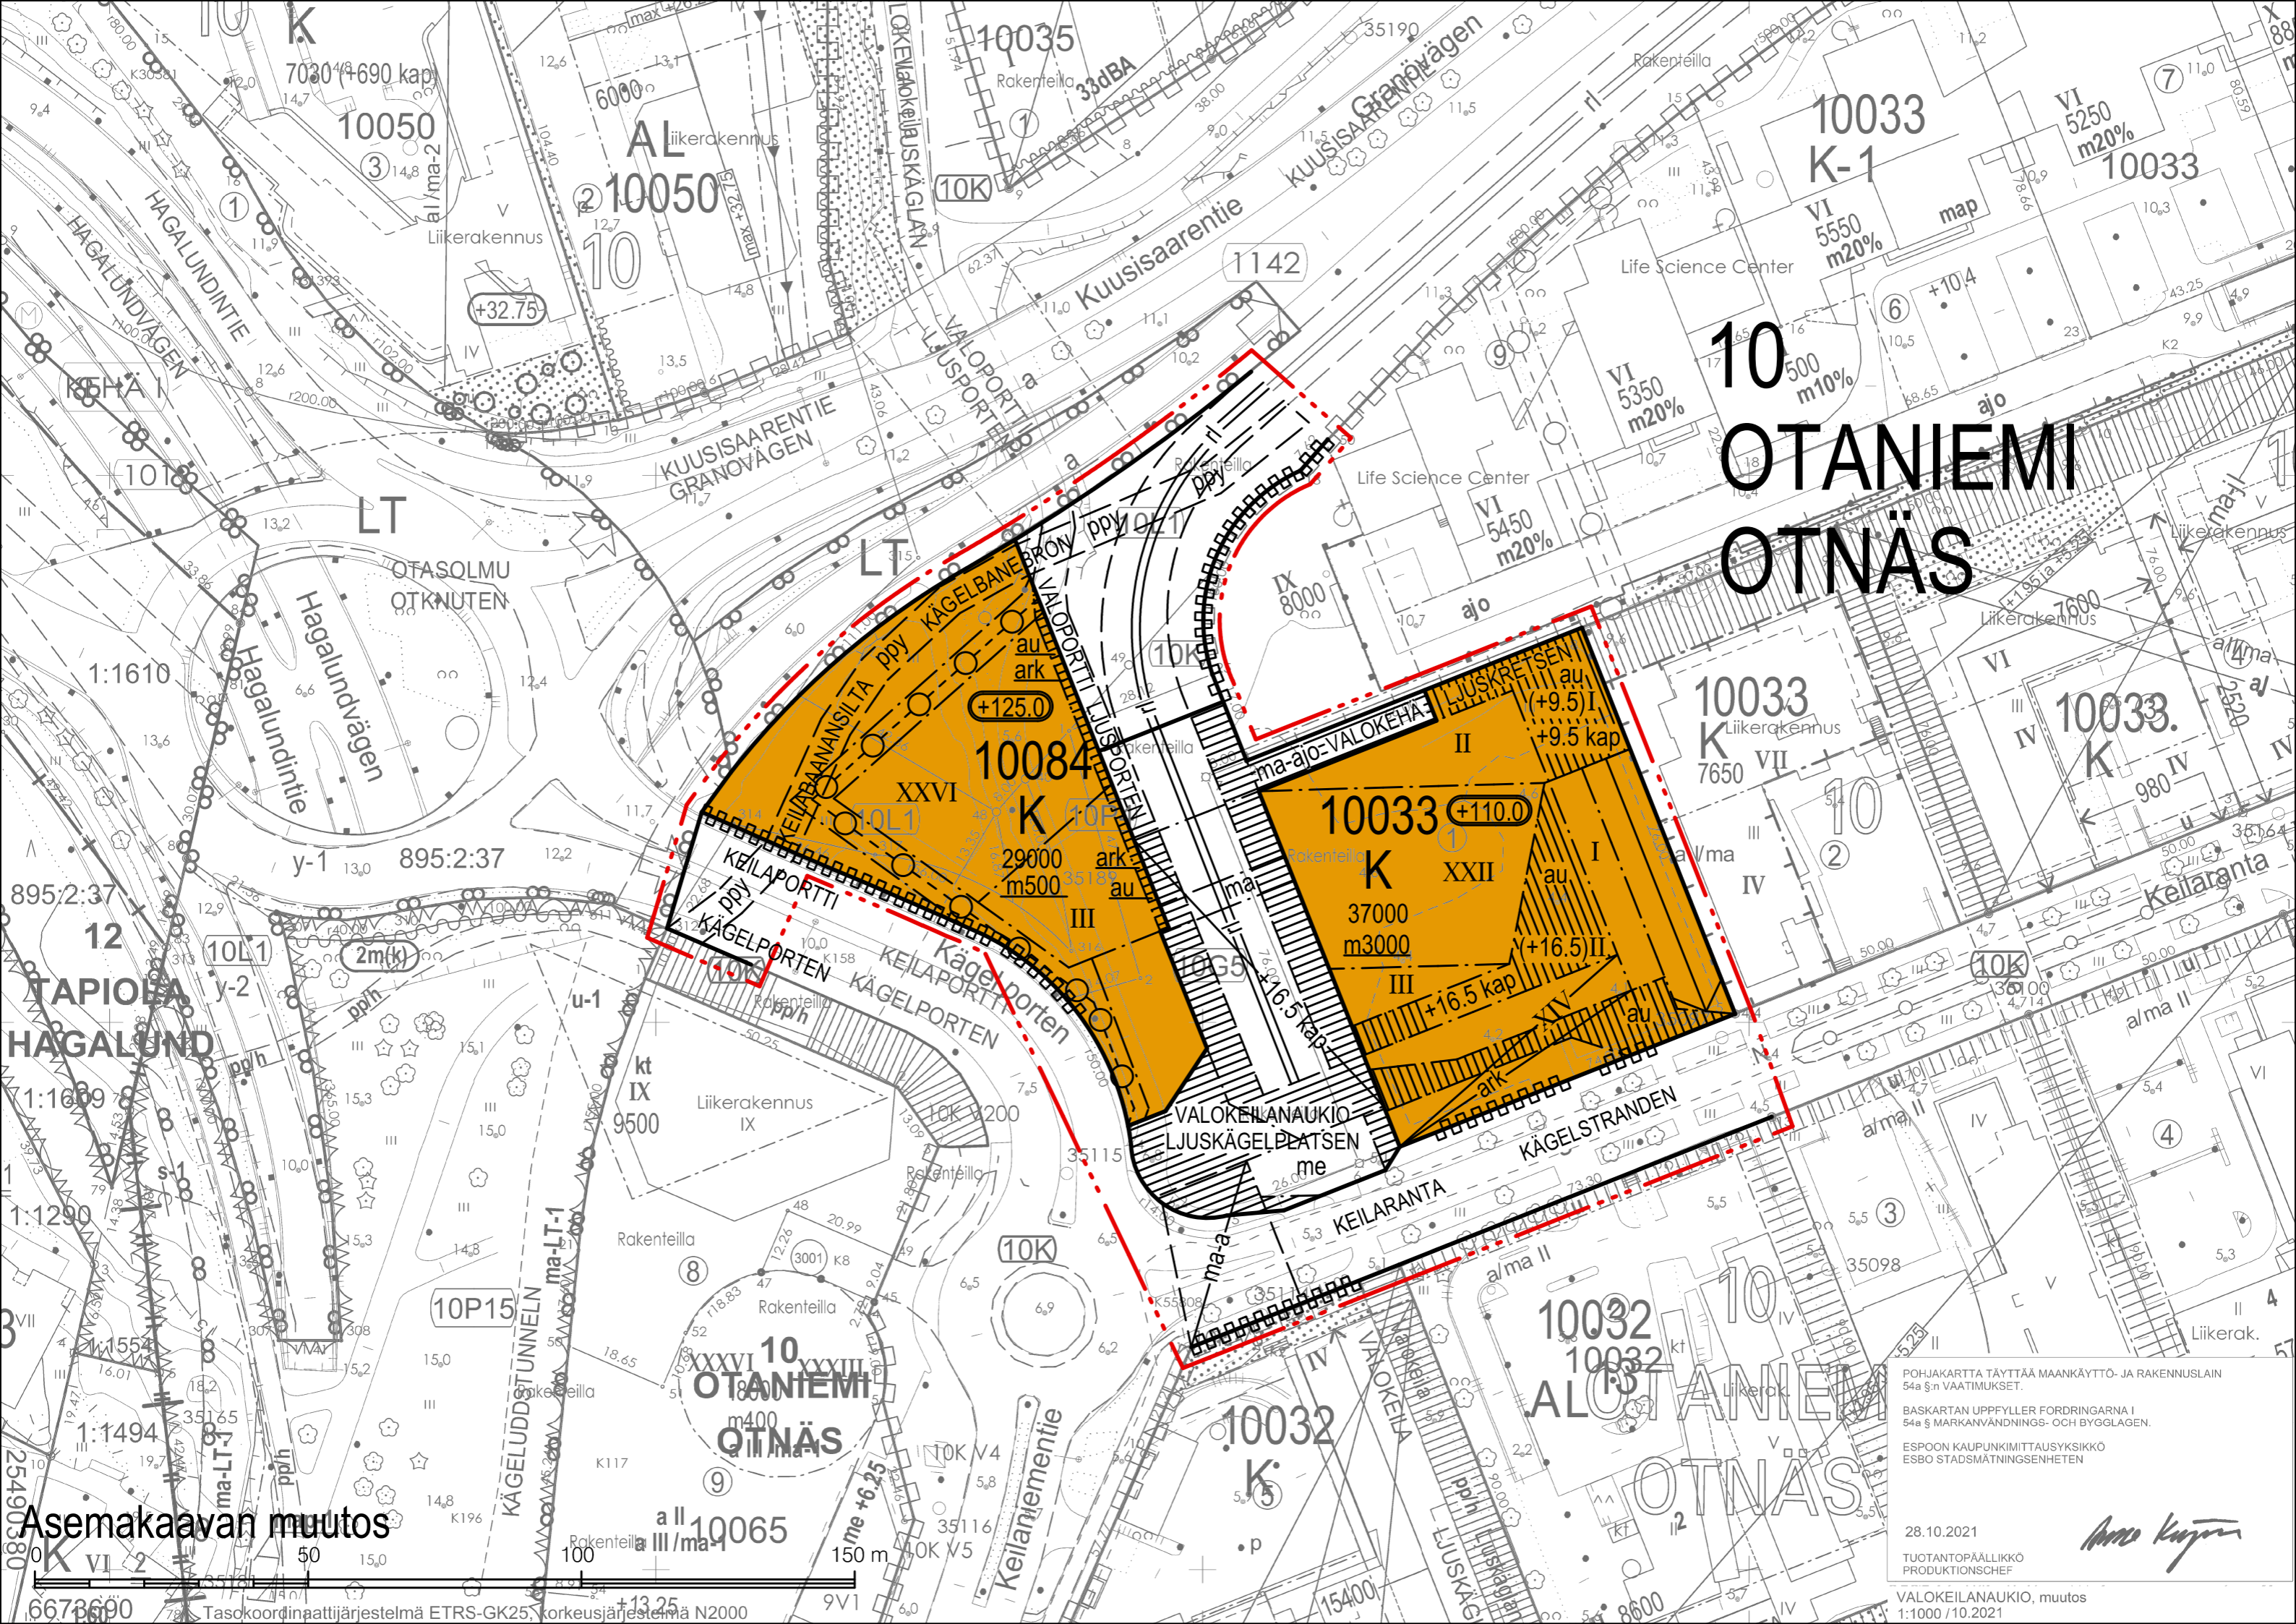

Asemakaavan muutos

POHJAKARTTA TÄYTTÄÄ MAANKÄYTTÖ- JA RAKENNUSLAIN 54a §:n VAATIMUKSET.
BASKARTAN UPPTYLLER FORDRINGARNA I 54a § MARKANVÄNDNINGS- OCH BYGGLAGEN.
ESPOON KAUPUNKIMITTAUSYKSIKKÖ
ESBO STADSMÄTNINGSENHETEN

28.10.2021
TUOTANTOPÄÄLLIKKÖ
PRODUKTIONSCHEF

VALOKEILANAUKIO, muutos
1:1000 / 10.2021

Arvo Kuitman

6673690 Tasokoordinaattijärjestelmä ETRS-GK25, korkeusjärjestelmä N2000