




SIVUKUVA 1:100

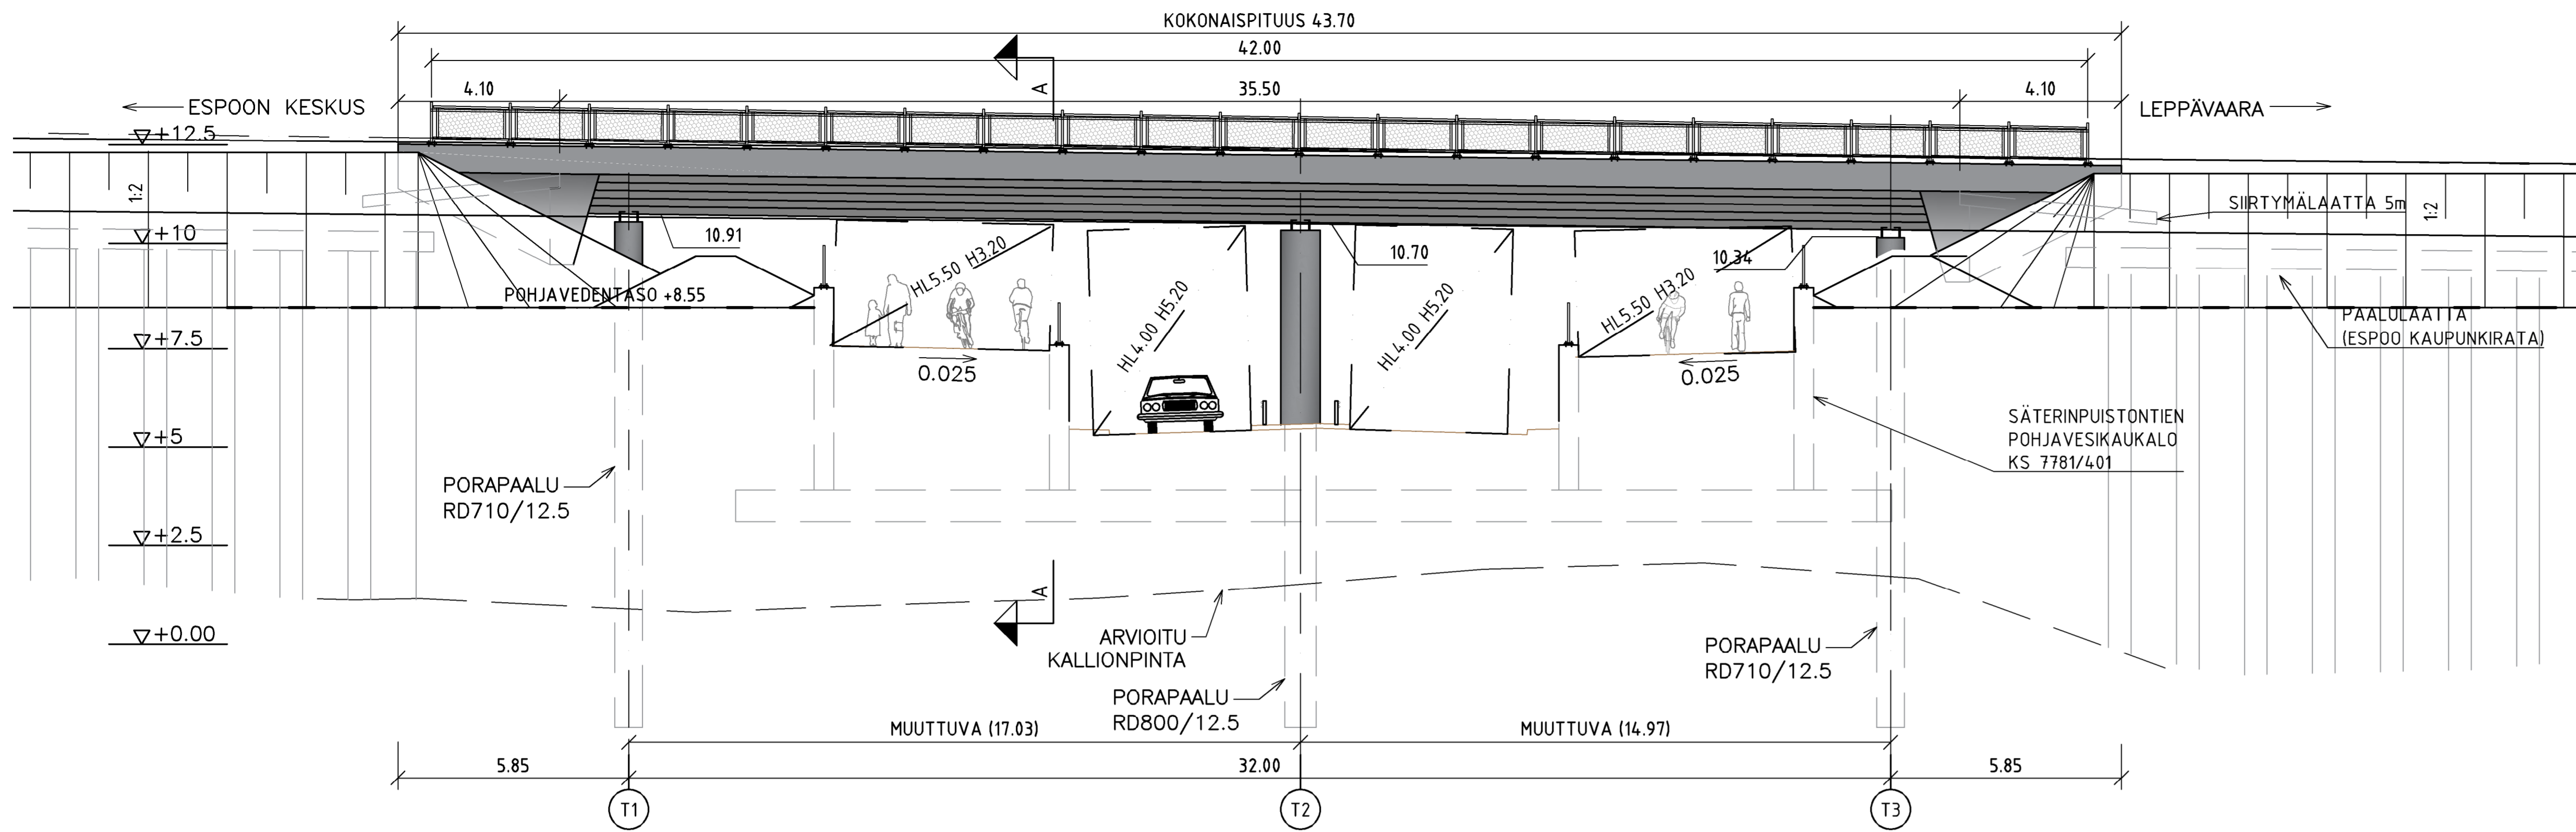


TASOKUVA 1:100

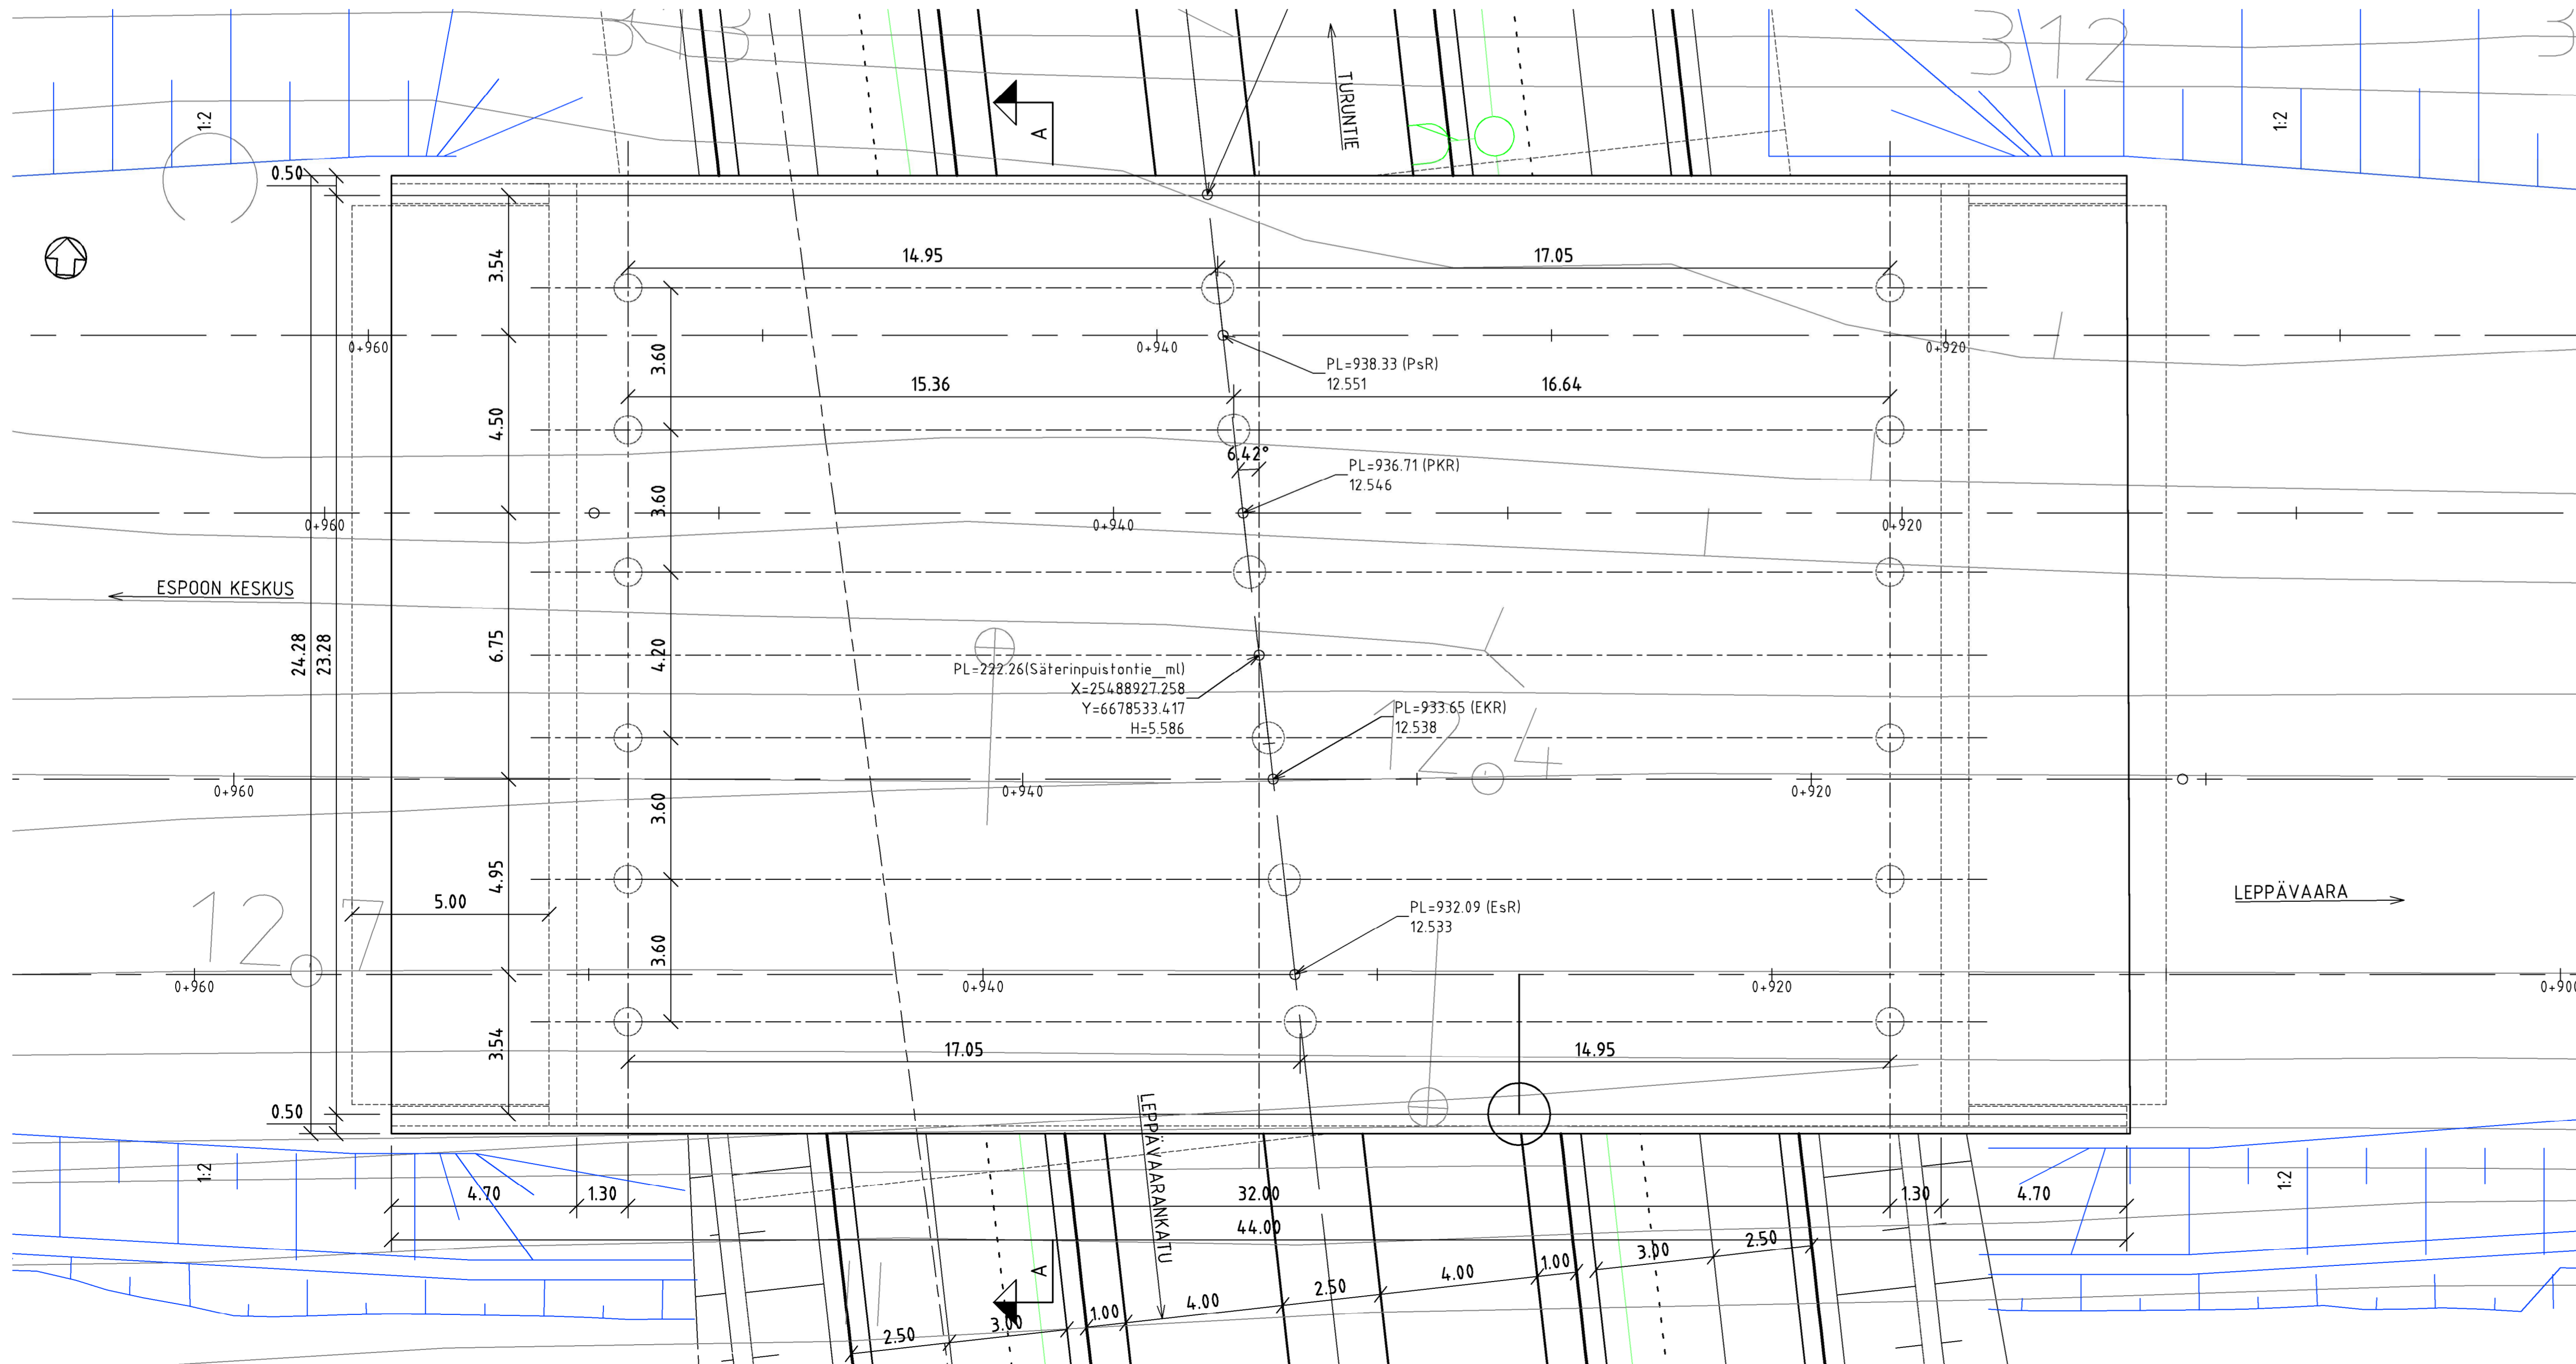

POIKKILEIKKAUS A-A 1:100

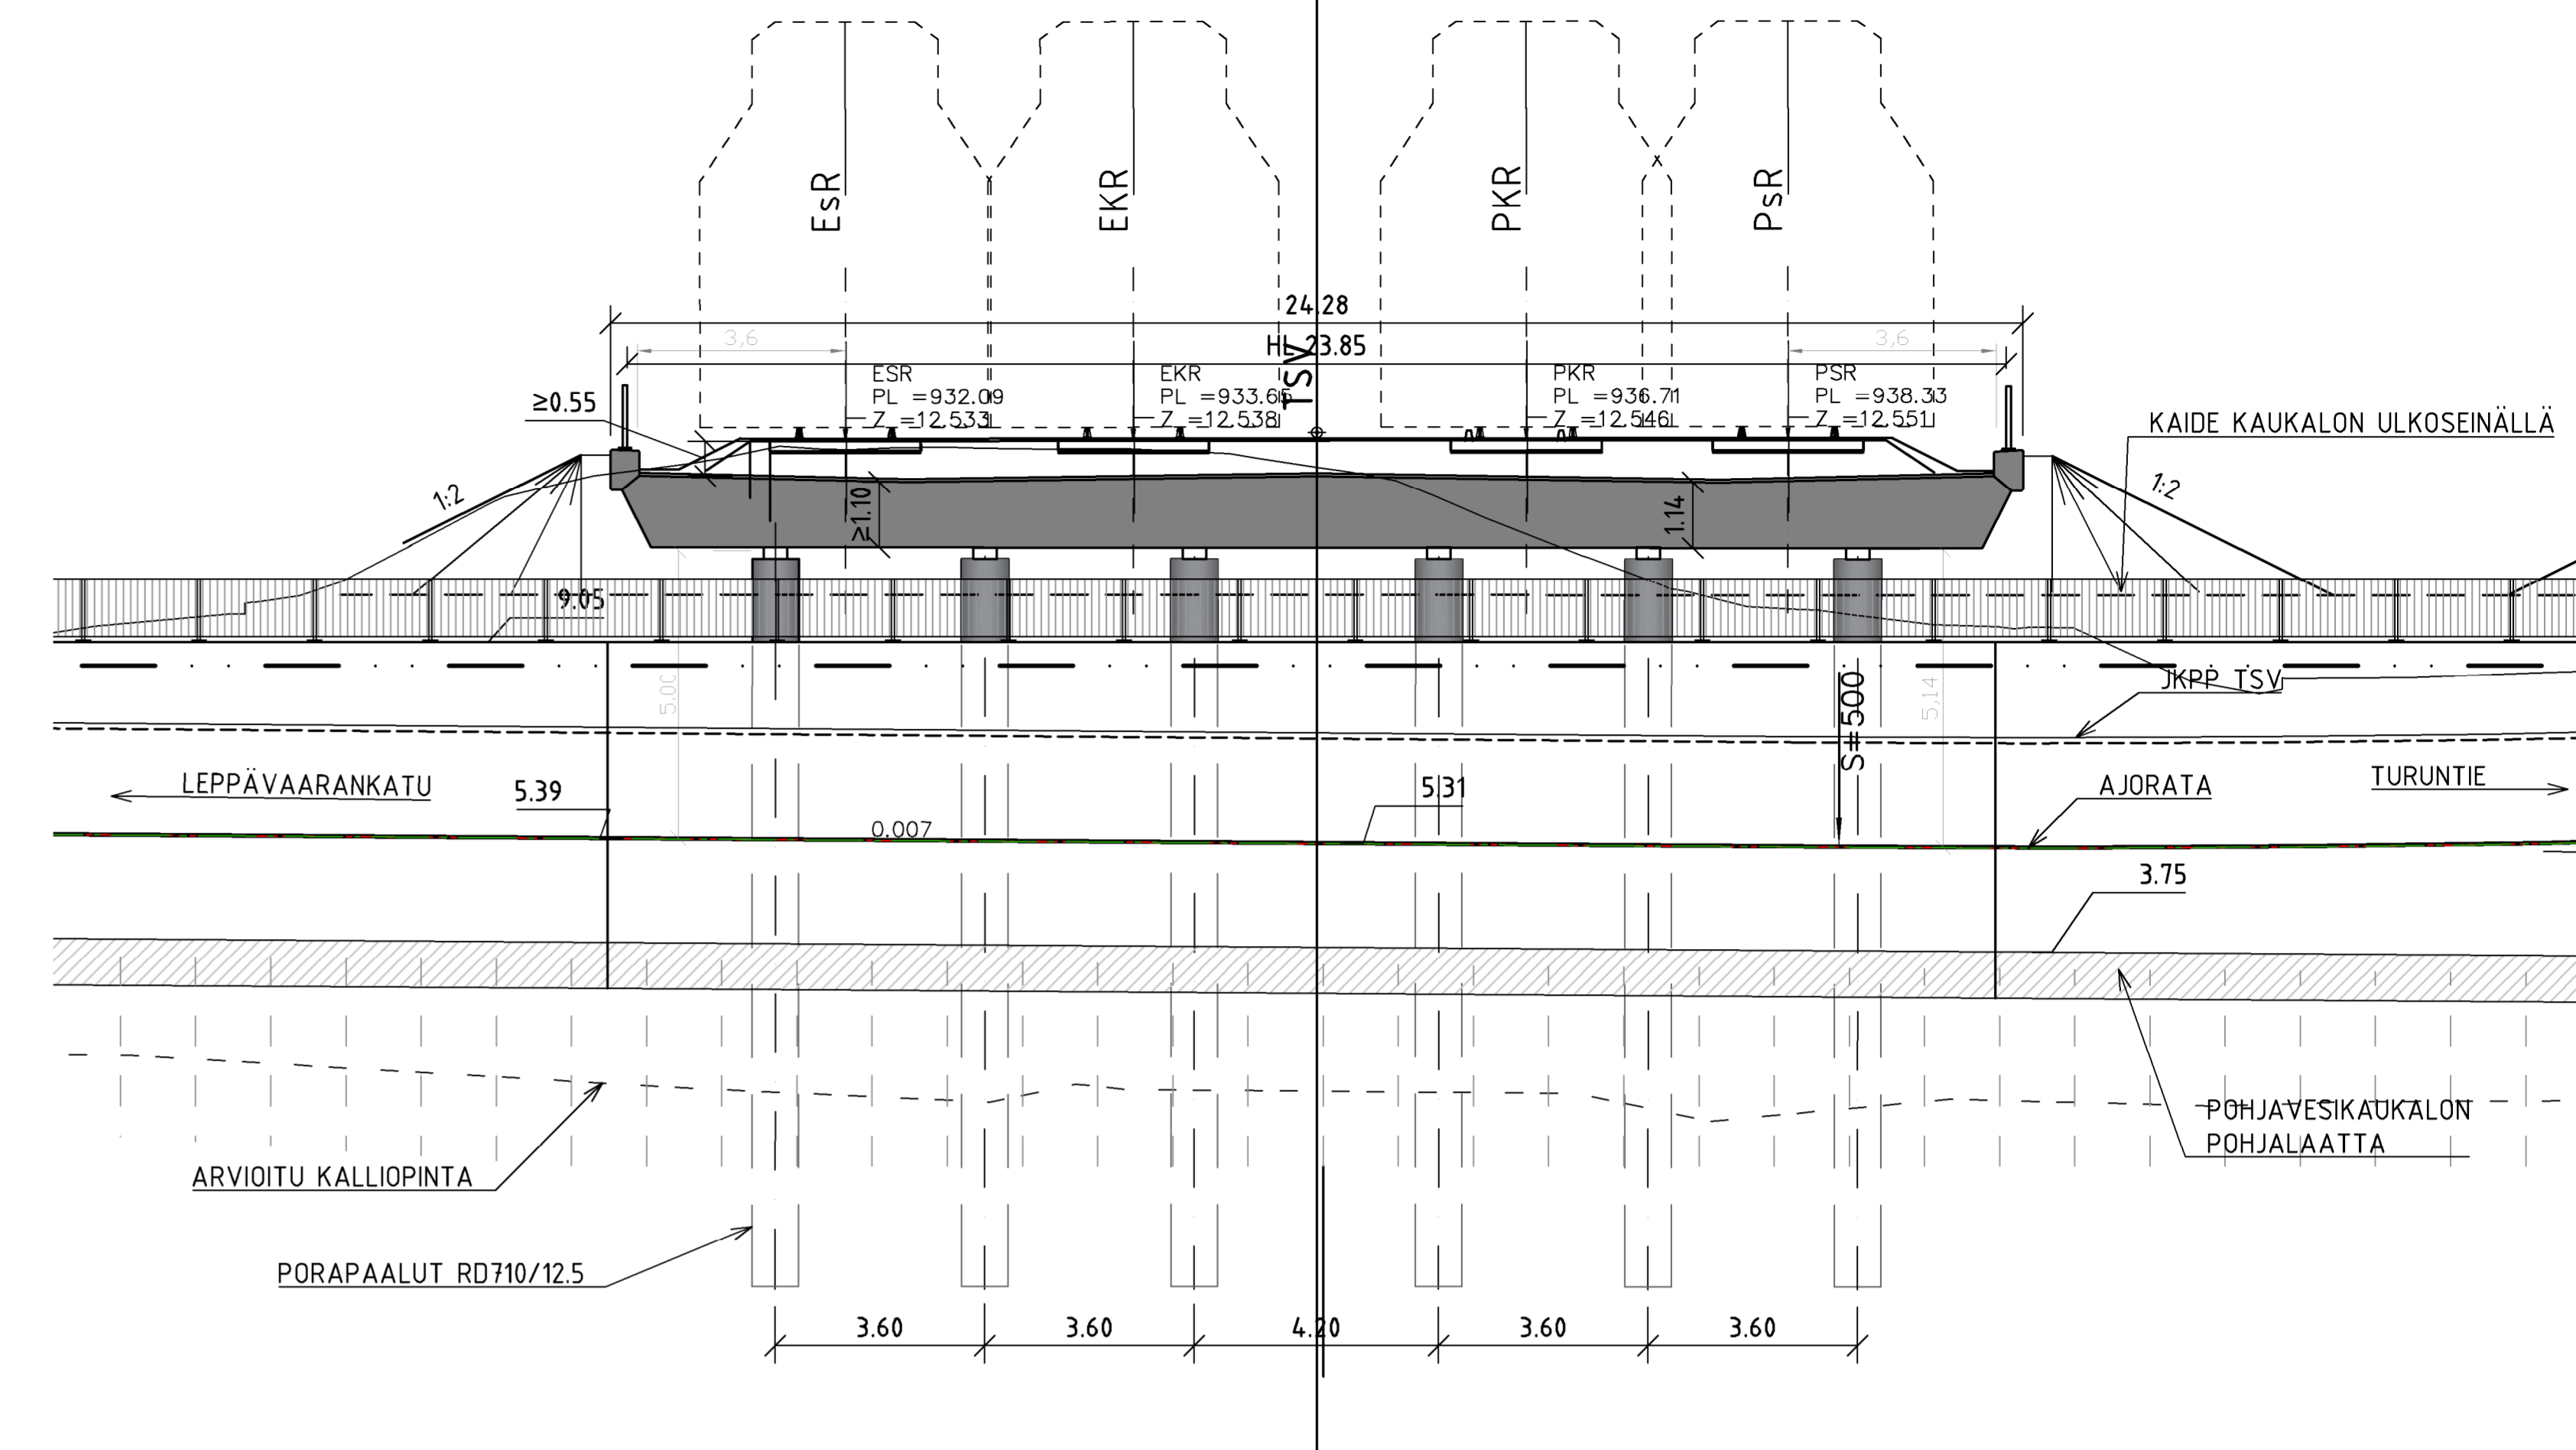

SILTAPAikka 1:5000

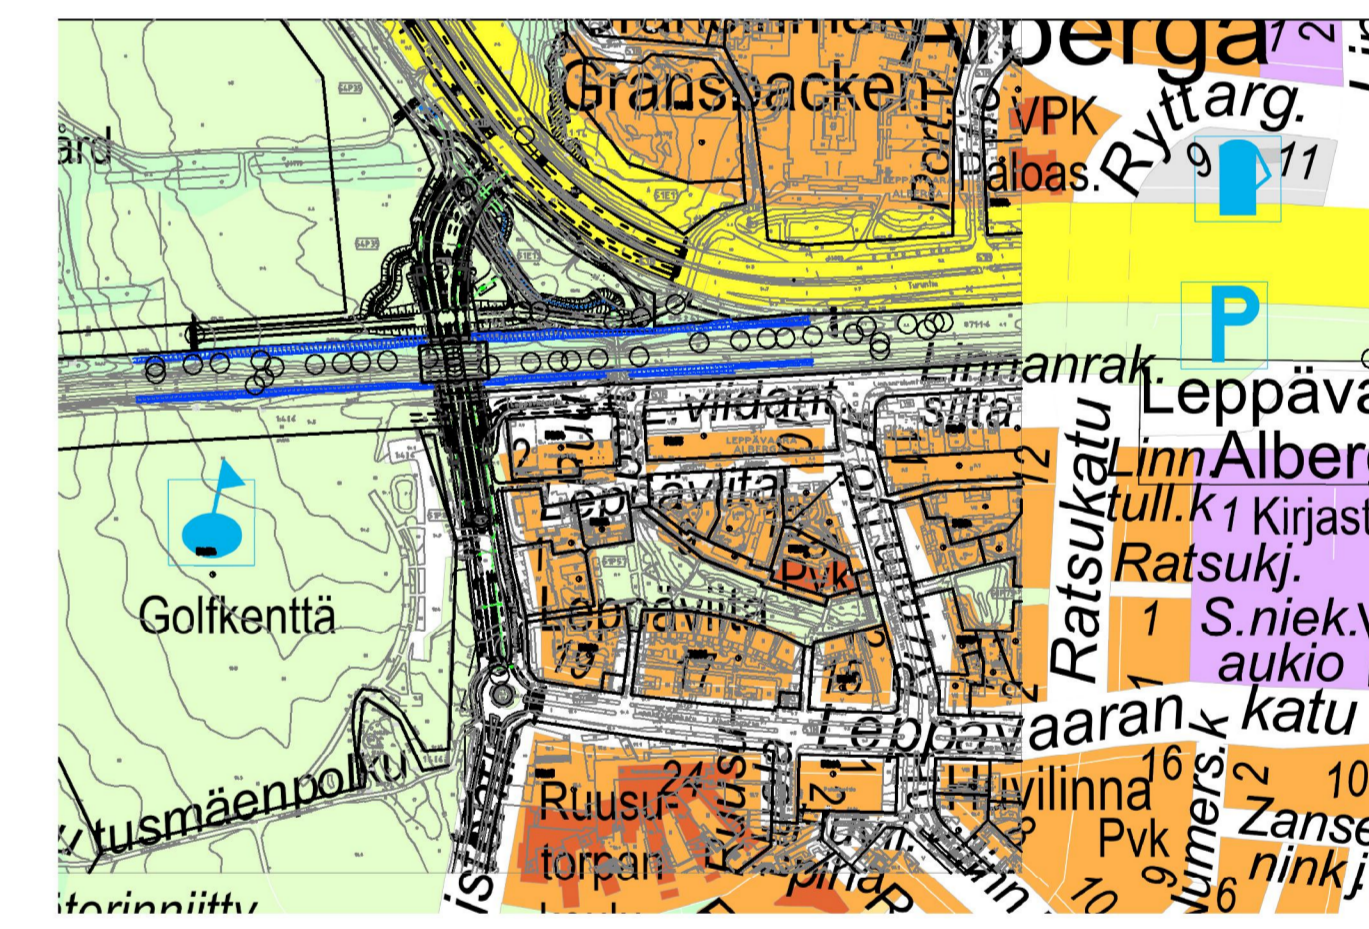

SILTATYYPPI	TERÄSBETONINEN JATKUVA ULOKELAATTASILTA (Bjvl)
JÄNNITÄT	16.0m / 16.0m
KUORMA	LM71-35, SW/0-35 NCCI 1 (2017)
HYÖTYLEVEYS	23.85m
VINOUS	6.42°

PÄÄMATERIAALIT

- PAALUT:** TUILLA T1, T3 PORAPAALUT RD700/12.5 TERÄS S355J2H TUILLA T2 PORAPAALUT RD800/12.5 TERÄS S355J2H (MANTTELOIDAAN NÄKYVÄ OSA)
- BETONI:** PAALUT Ro02, R4, C30/37-3, P30, Cnom=50mm
KANSI Ro21, R1, C35/45-3, P30, Cnom=45mm
REUNAPALKIT Ro22, R1, C35/45-3, P50, Cnom=45mm
SUOLASUMURASITETUT PINNAT IMPREGNOIDAAN
SIIRTYMÄLAATAT Ro23, R1, C35/45-3, P50, Cnom 45/50mm
- BETONITERÄS:** A500HW
- KAITEET:** HENKILÖKAIDE h=1,2m, KAITEET MAALATAAN
- VEDENERISTYS:** KAKSINKERTAINEN KUMIBITUMIKERMI
- LUISKAT:** ETULUISKASSA BETONIKIVIVERHOUS, MUUALLA NURMETUS

ESPOON KAUPUNKI KAUPUNKITEKNIIKAN KESKUS	ESBO STAD STADSTEKNIKCENTRALEN
KAUP OSA LEPPÄVIITA RUUSUNTORPANPUISTO II	KAUP OSA S1 LEPPÄVAARA
NIMI SÄTERINPUISTONTIEN ALIKULKUSILTA	PROJEKTI 7781/402
AIHE SILTA	PIIR. LAJI PÄÄPIIRUSTUS
GT SUUNNITTELU YKSIKÖ	HYV. TARK. Raul Vibo
PL 308 18165 HSY p14915611	ETRS-GK25 1:100, 150 MIDRIVASTA N2000
22.08.2022	Esbo Rechart