


CLEANTECH
GARDEN



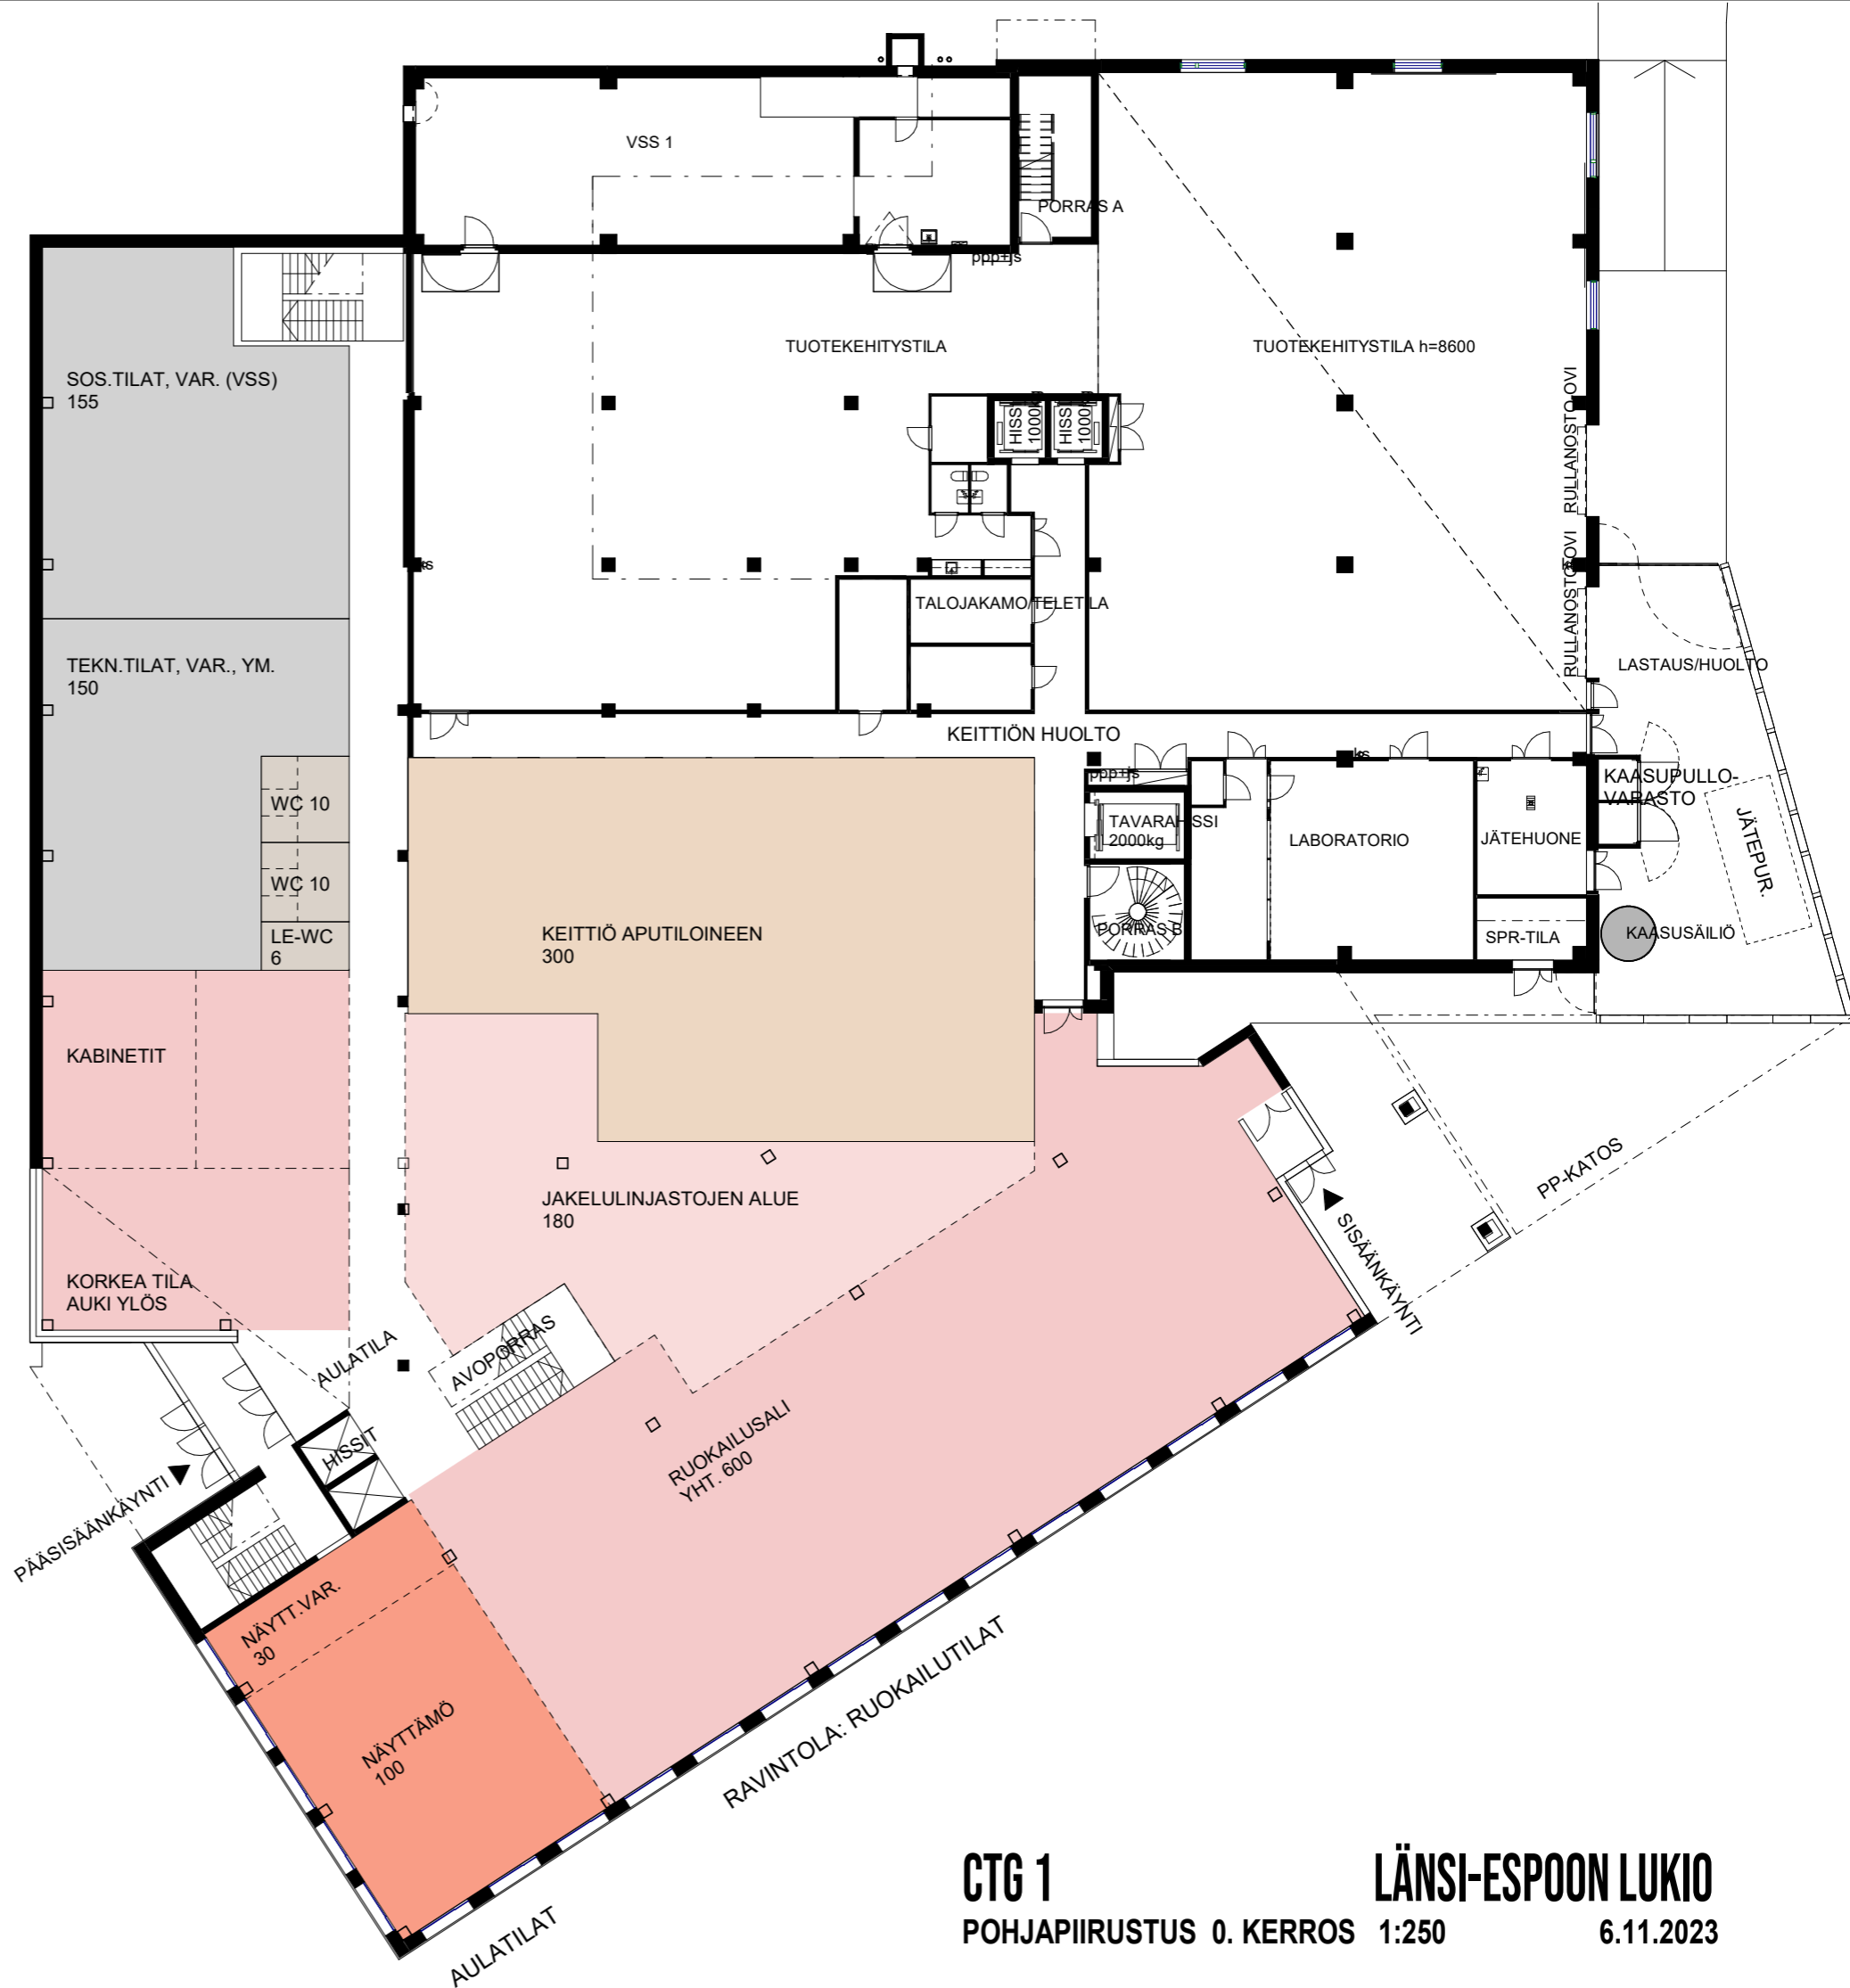




LUONNONTIETEEN OPETUSTILAT

LUKION YLEISET OPETUSTILAT



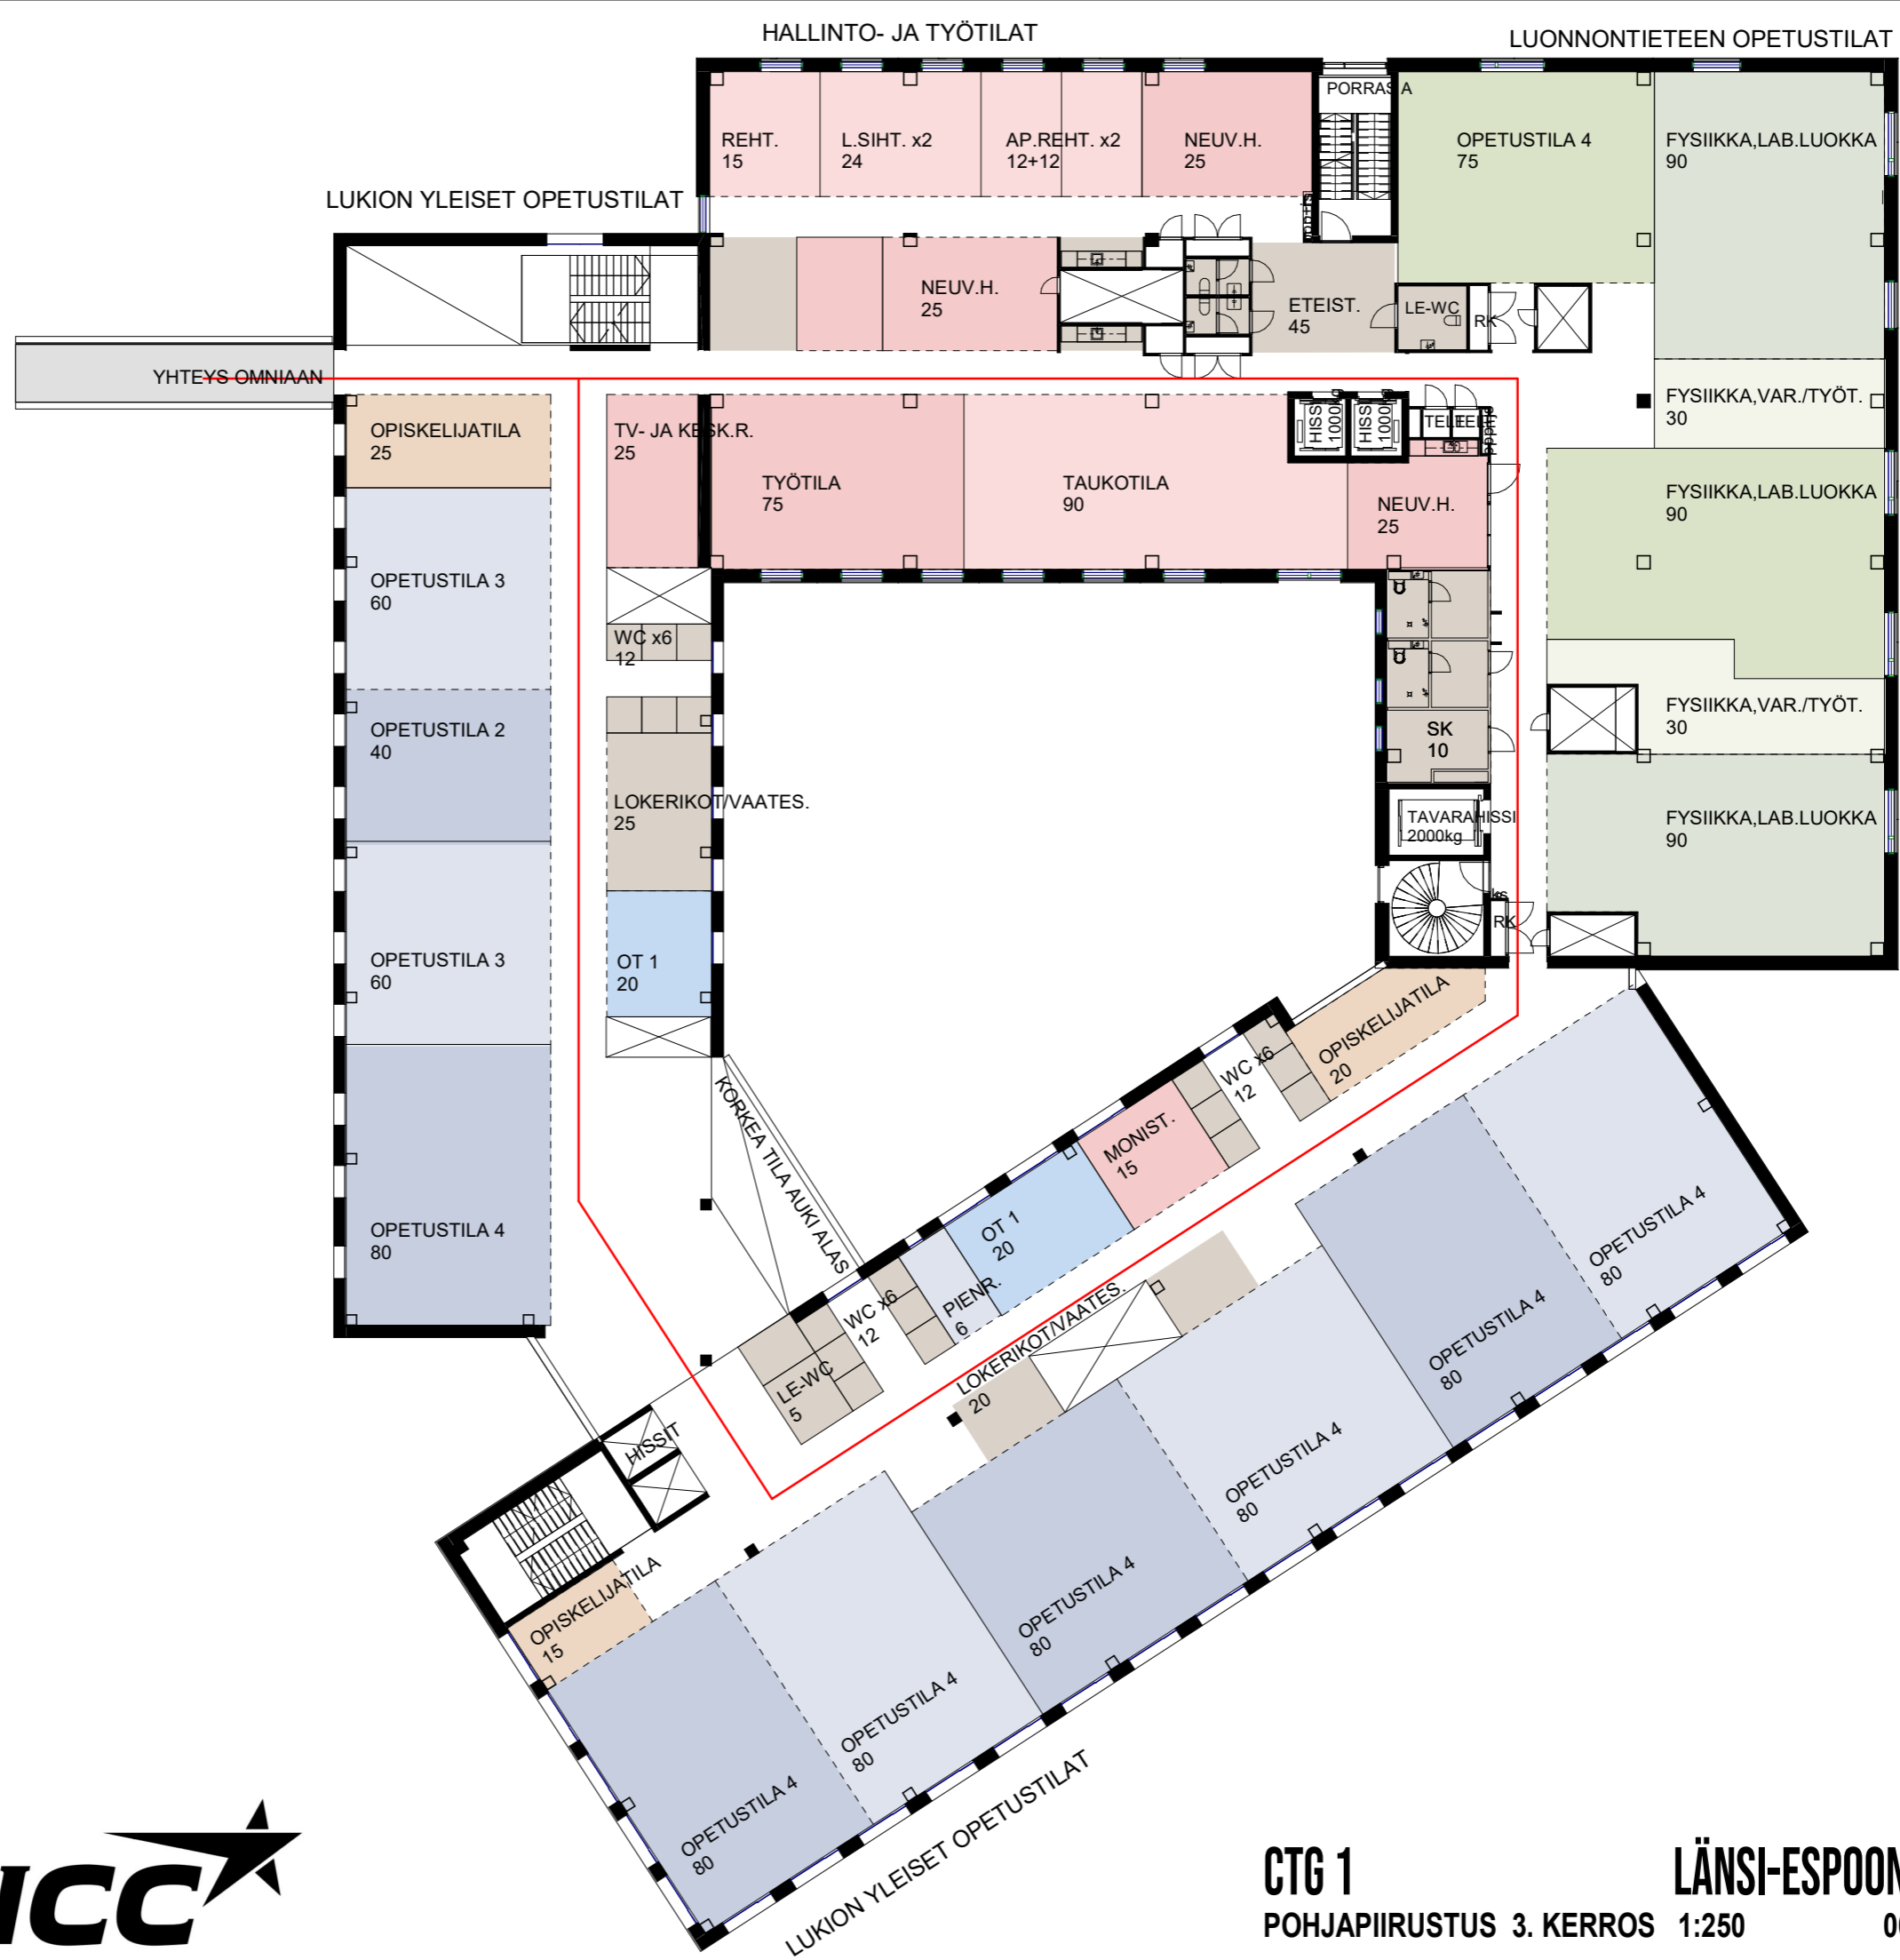




OPISKELIJAHUOLLON TILAT


LUONNONTIETEEN OPETUSTILAT


LUKION YLEISET OPETUSTILAT

YO-KIRJOITUSALUE



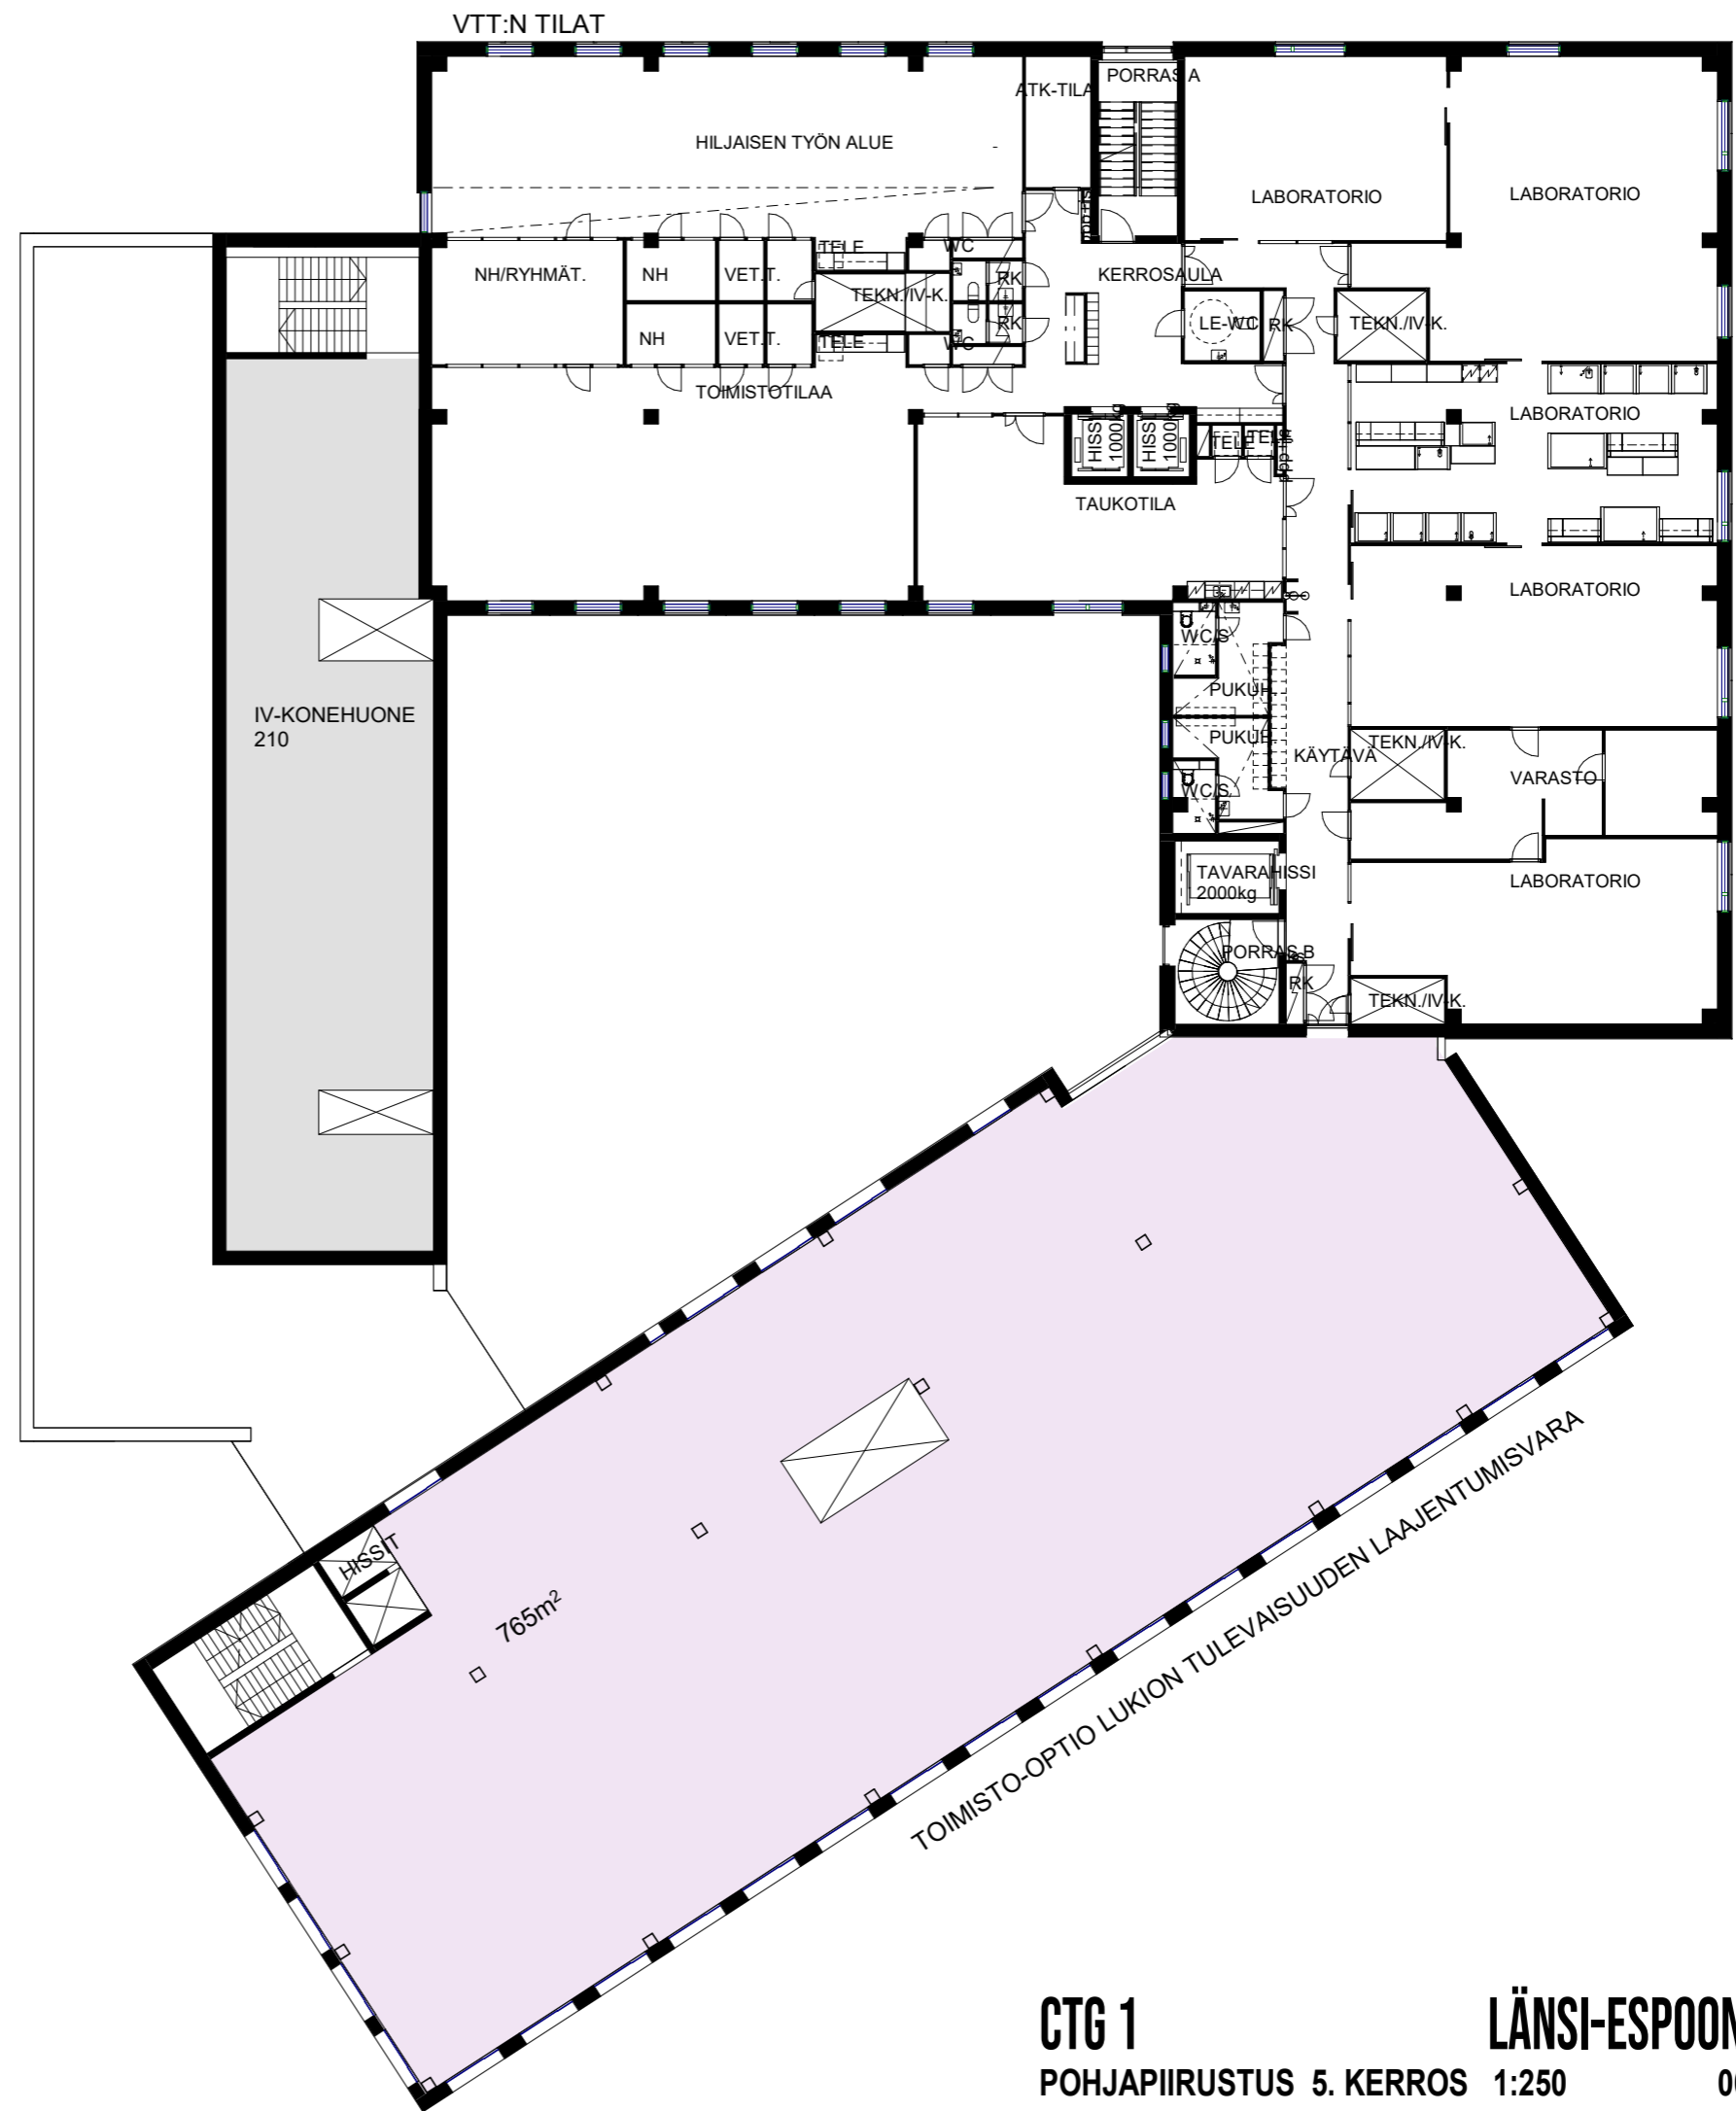

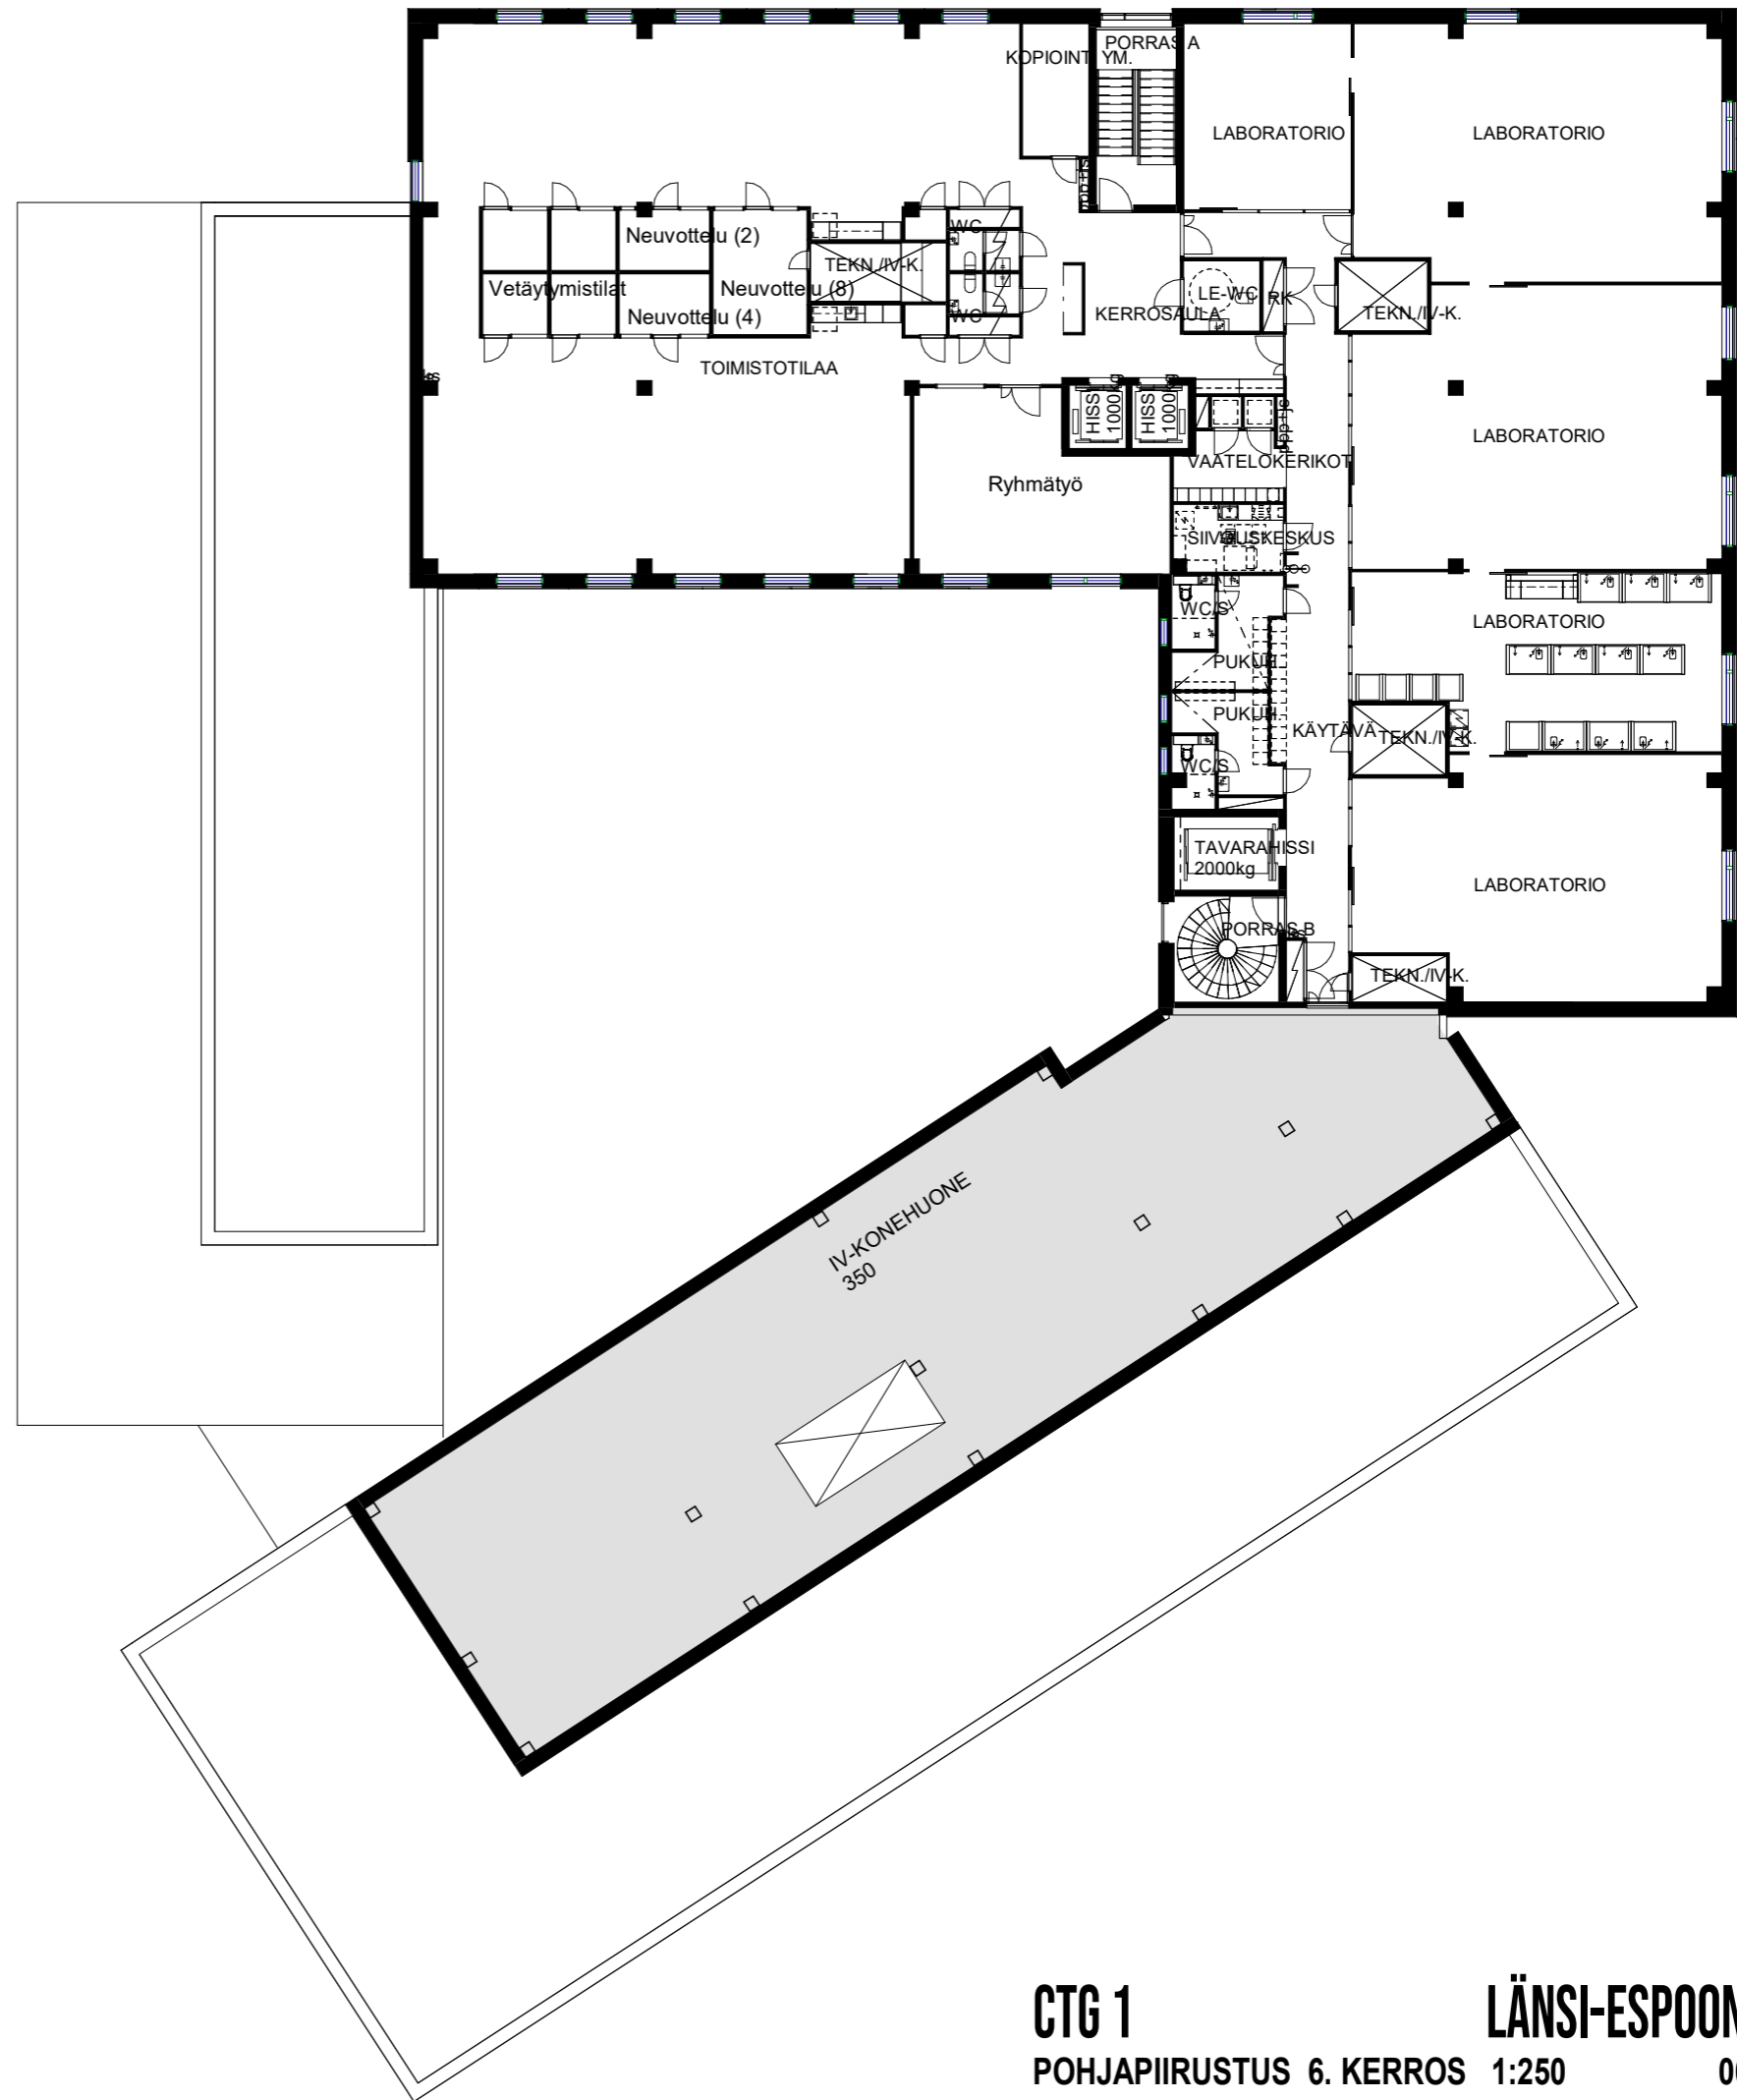


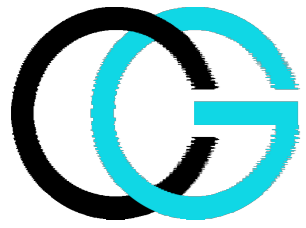


CLEANTECH
GARDEN


2.vaihe < > 1.vaihe



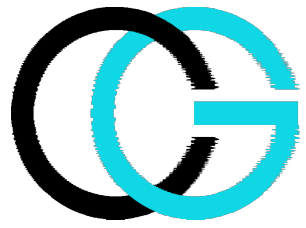

CLEANTECH
GARDEN

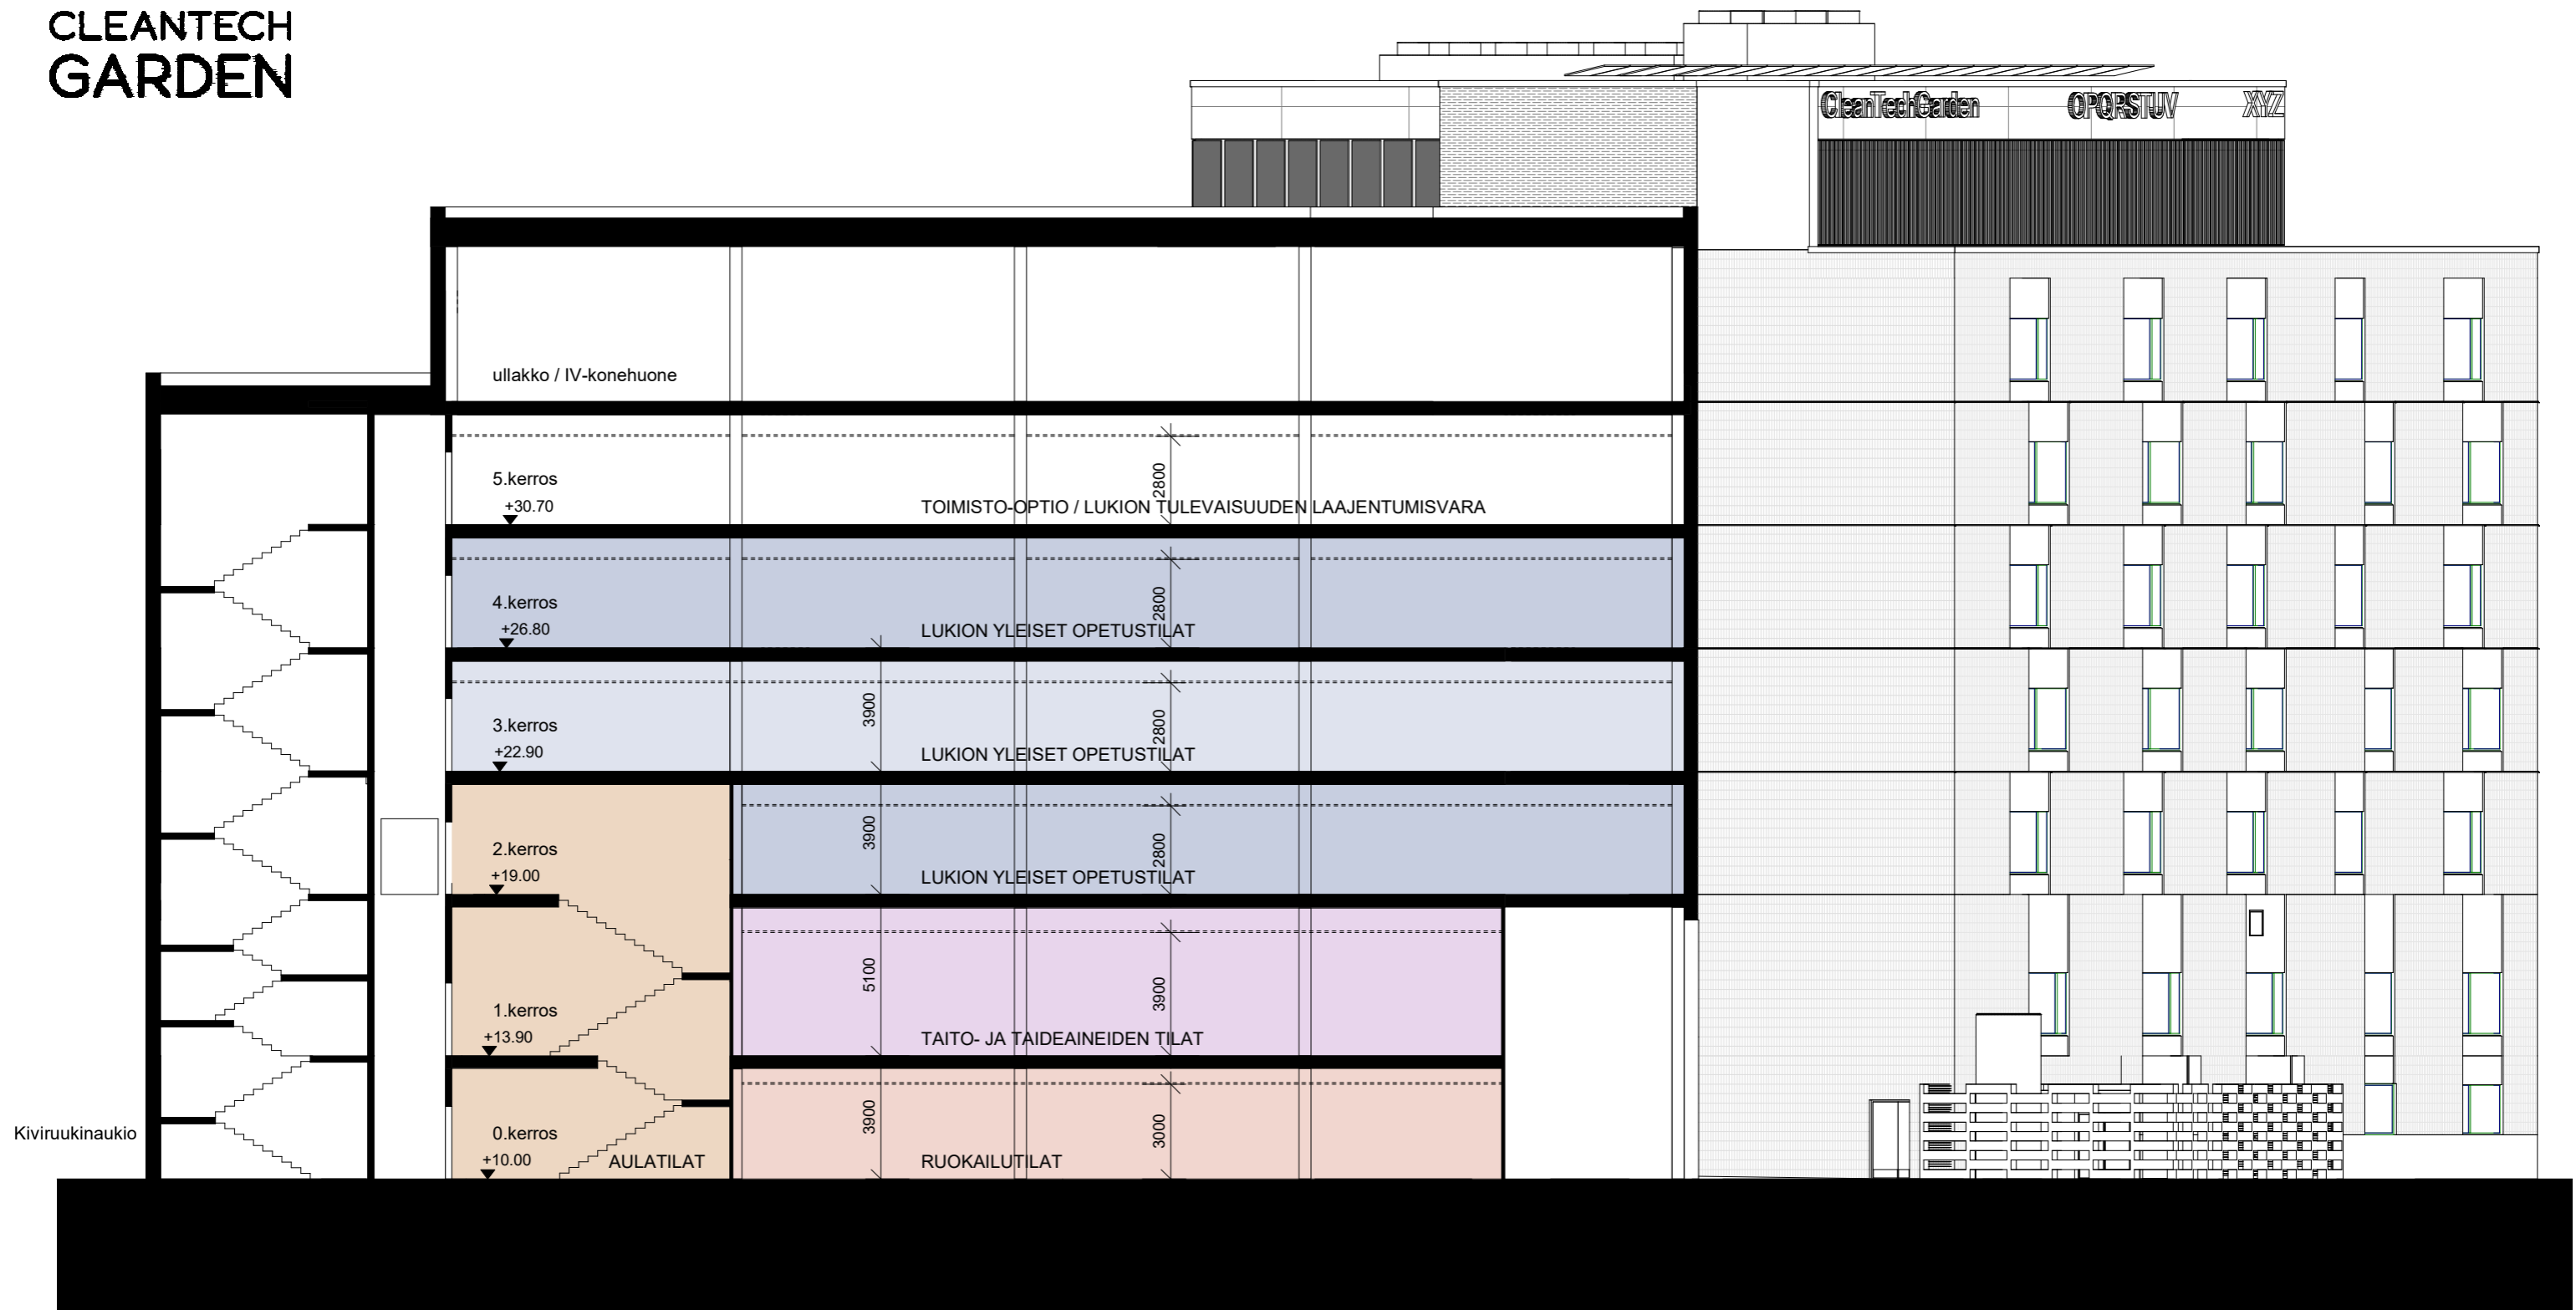

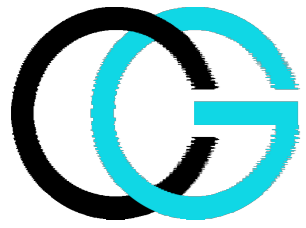

CLEANTECH
GARDEN

1.vaihe < > 2.vaihe

