

MERKINTÖJEN SELITYS

— jk / pp-tien reuna

■ pp-tie, asfaltti

■ viheralue

■ kiveys jk- / jk+pp-tie

3.4 likimääräinen jk / pp-tien korkeusasema

+9.9 likim. suunniteltu maanpinnan korkeusasema

+8.9 likim. nykyinen maanpinnan korkeusasema

■ Metron maanalaisen rakentamisen alue

||||| suojaite

— hulevesiviemäri

○ hulevesikaivo

○ tarkastuskaivo

||| tukimuri



□ valaisimet

□ valaisimet

△ metron opaste

— kaide

TYYPPIPOIKKILEIKKAUS A-A 1:100

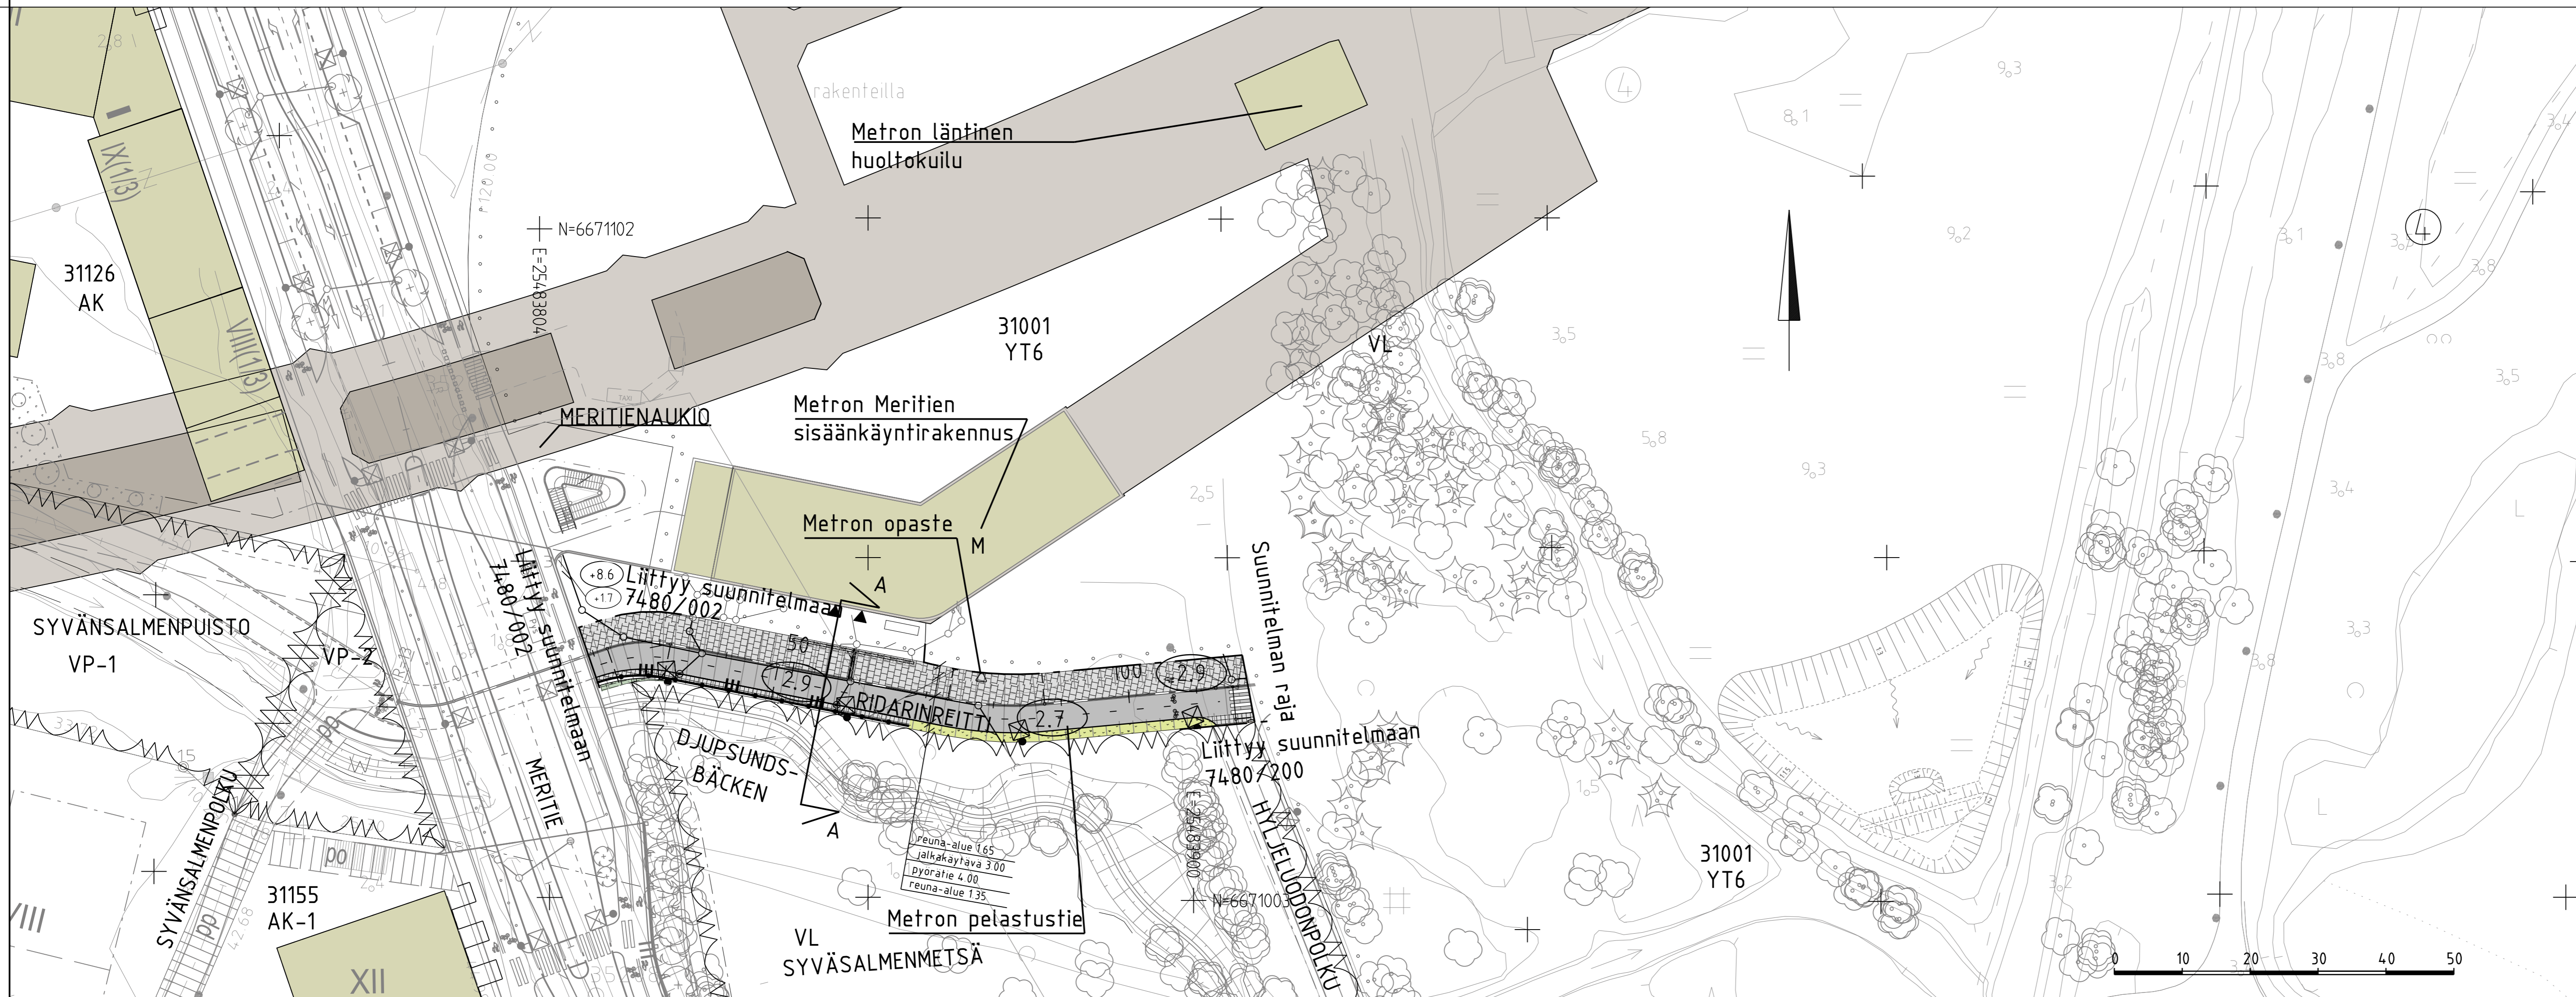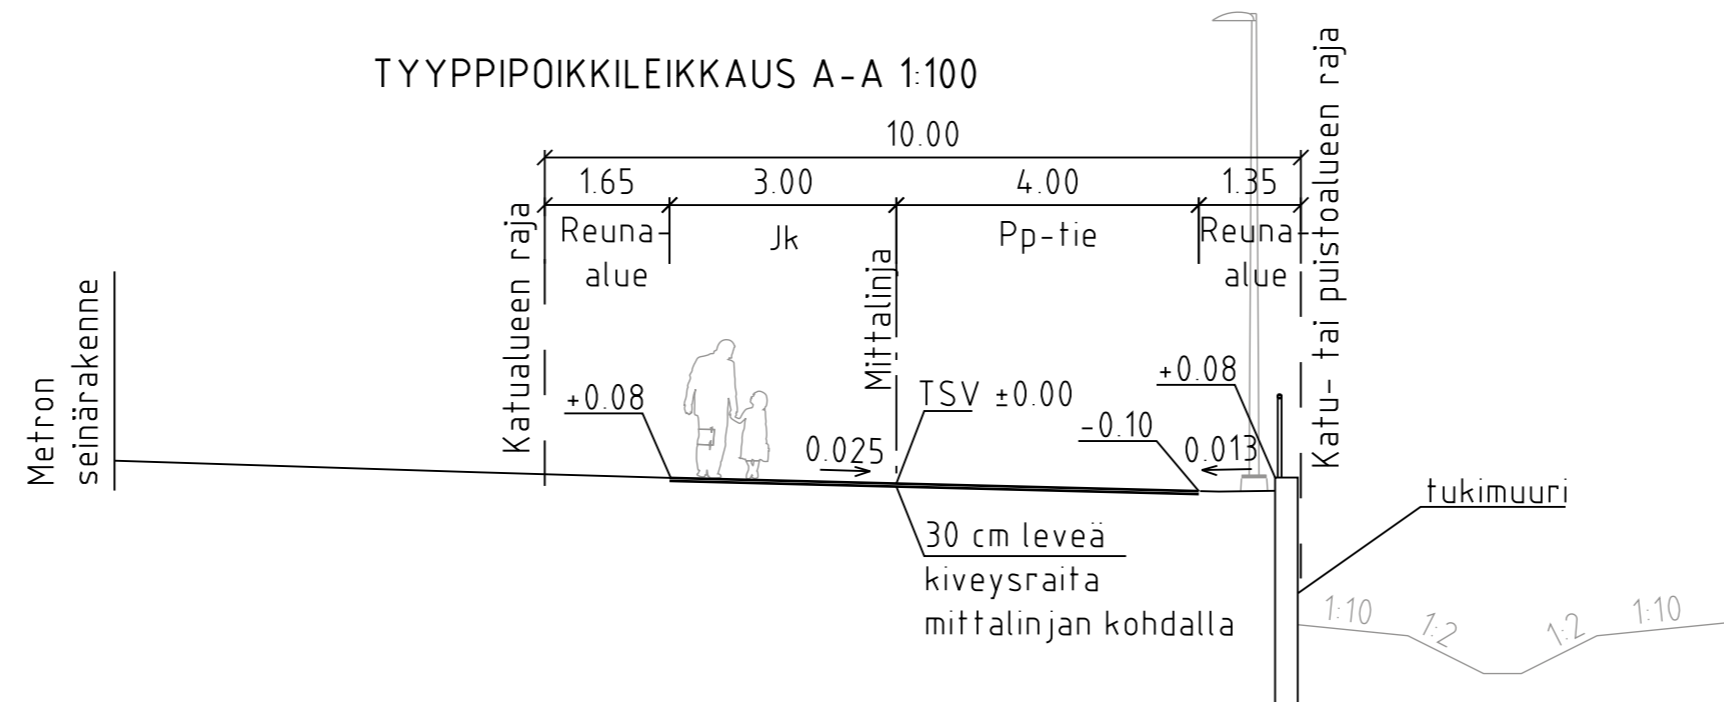

ESPOON KAUPUNKI KAUPUNKITEKNIKAN KESKUS		ESBO STAD STADSTEKNIKCENTRALEN		PÄIVYYS 10.10.2023 JOHANNA SALO
ALUE FINNOON KESKUS		KAUPUNTA 31 KAITAA		HYV. 10.10.2023 SALLA HÄNNINEN
NIMI RIDARINREITTI 0-300		KLEI 25M, 25N	SKA SKAN	NRO 7480/006
AIHE KEVYT LIIKENNE, TORI		MAKA 1500, 1100		ETRS-GK25 N2000
PÄIV. LAJI KATUSUUNNITAMA, TYYPPIPOIKKILEIKKAUS		NRO HSY Vesi PL 100 00066 HSY p.1091 15611		HYV. TARK. HYV. TARK.
GT GEOTEKNIIKKA- YKSIKÖ		NRO RAMBOLL		PÄIVYYS 10.5.2023
SUUNN. TARK.		SUUNN. TARK.		SUUNN. ELIAS RÄSÄNEN
TARK.		TARK.		TARK. MADIS SISÄSK, PANU PUTKONEN