SIVUKUVA A–A 1:100

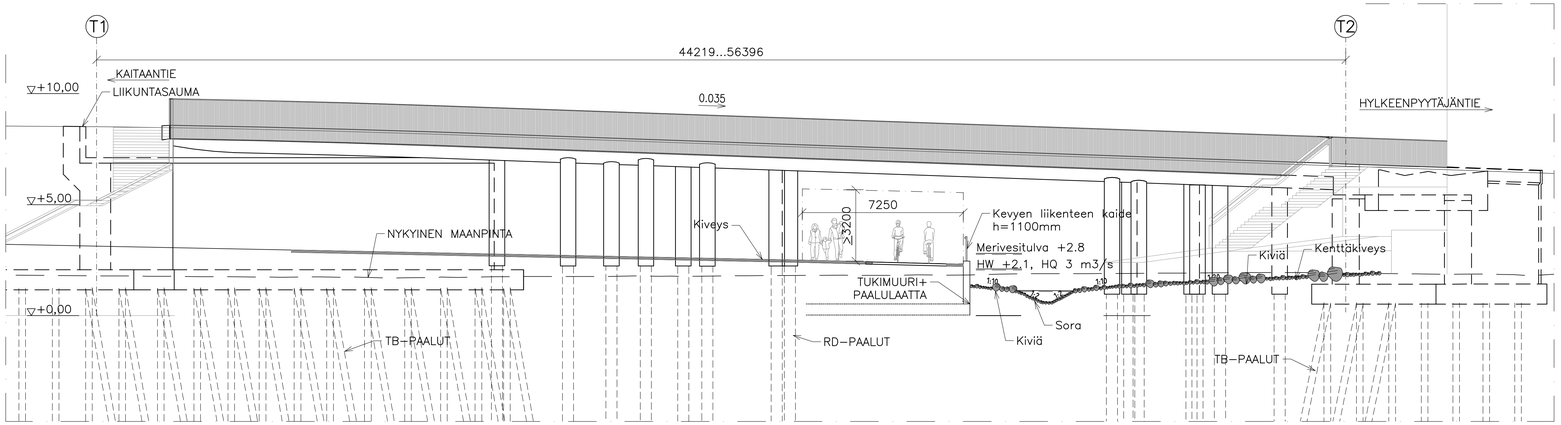

POIKKILEIKKAUS B–B 1:100

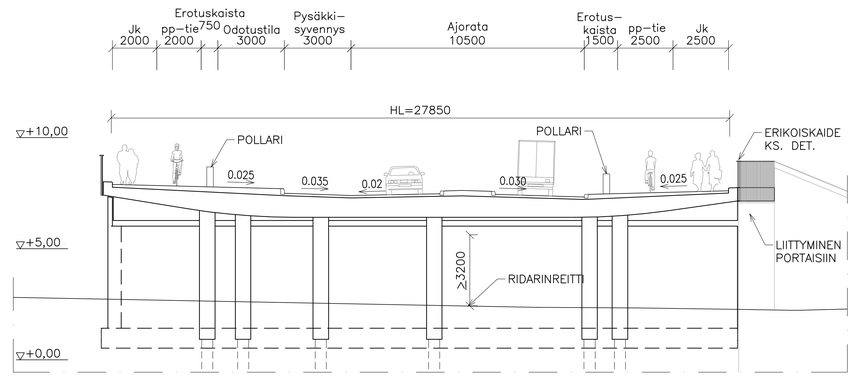

TASOKUVA 1:200

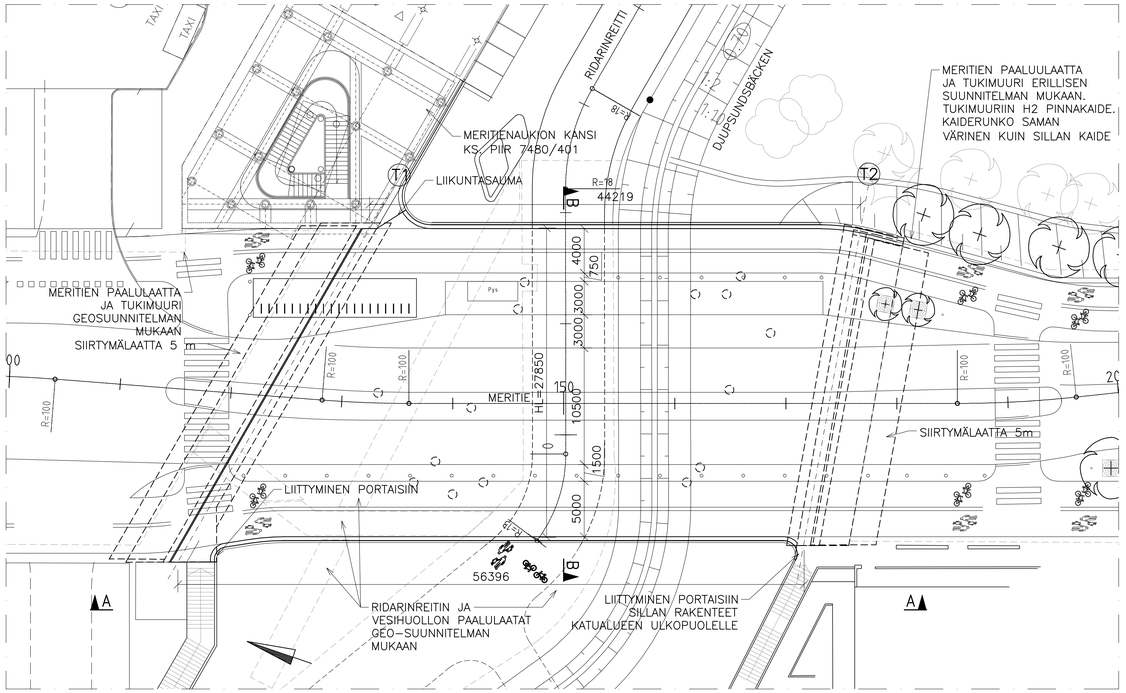

KAIDEDETALJI 1:20

Käsijohteen kannatus ø25mm ainesputket hitsattuina reunapalkkiin kiinnitettävän teräslevyn muotoon leikattuihin laippoihin sekä käsijohteen alla olevaan lattaterästeen

Kaiteet kootaan ja viimeistellään konepajalla valmiiksi kaide–elementeiksi, jotka kiinnitetään sillan reunapalkkiin

Kaiteen värisävy RAL 7047 Telegray 4 tai RST harjattu pinta

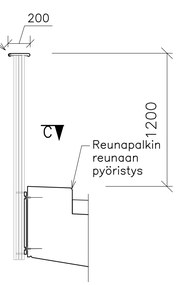

C–C 1:20

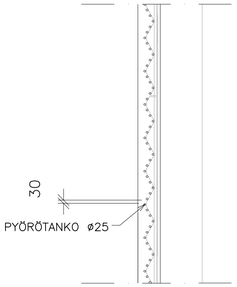

SIVUSILLAN HAVAINNEKUVAT

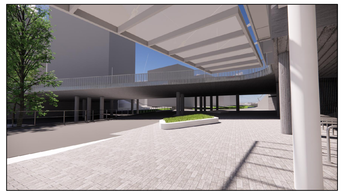

Metron alemmalta sisäänkäynniltä

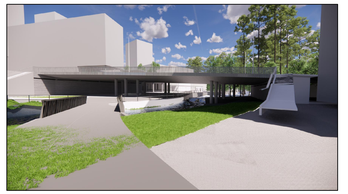

Syvänsalmenpolulta

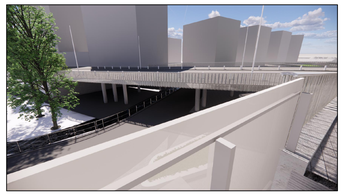

Meritienaukiolta

Meritienaukion alaisen pyöräparkin edustalta

SILTAPAIKAN KARTTA

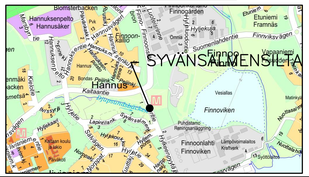
SYVÄNSALMENSILTA
Hännus
Finnoo
