


TONTTIEN MUODOSTUMINEN  
TOMTBILDNING

TONTTI TOMT	P-ALA M2 AREAL M2	OSAP-ALA DELAREAL	MÄÄRÄALA OMRÅDE	KIINTEISTÖ FASTIGHET		
084 0020 0001	62321	49483		401 0001 0091	K	KALLIOMAA
			2743	401 0001 0220	M 0502	PAKANKYLÄN KARTANO
		10095		401 0001 0261	K	Kartanopuisto
084 0020 0002	11227	11227		401 0001 0220	K	PAKANKYLÄN KARTANO
084 0020 0003	8230	8230		401 0001 0220	K	PAKANKYLÄN KARTANO

Tasokoordinaattijärjestelmä ETRS-GK25  
KOORDINAATTILUETTELO  
KOORDINATFÖRTECKNING

N:O	Y	X
2	25481834.610	6684791.375
4	25481828.586	6684797.272
6	25481799.082	6684819.236
8	25481752.023	6684853.411
10	25481733.004	6684869.656
12	25481717.584	6684892.894
14	25481708.371	6684911.255
16	25481700.468	6684927.471
18	25481697.801	6684935.389
20	25481696.610	6684947.319
21	25481583.002	6684815.316
22	25481713.512	6684993.184
24	25481720.290	6685009.641
26	25481482.055	6684958.250
27	25481483.474	6685102.688
28	25481563.485	6685101.993
29	25481483.109	6684735.115
30	25481721.370	6684882.912
31	25481719.755	6684881.731
32	25481592.503	6684813.615
34	25481661.709	6685017.765
35	25481526.919	6684739.884
36	25481537.659	6684743.134
37	25481581.110	6684750.937
38	25481587.022	6684751.999
39	25481597.138	6684753.577
40	25481615.986	6684758.969
41	25481625.840	6684761.088
42	25481693.140	6684770.970
43	25481705.344	6684772.761
44	25481715.499	6684773.737
45	25481725.252	6684774.674
46	25481467.004	6684840.249
47	25481809.262	6684787.008
48	25481694.237	6684828.679
49	25481716.475	6684828.255
50	25481716.870	6684849.155
51	25481694.792	6684849.571
52	25481724.782	6685015.441
53	25481600.660	6684865.624
60	25481695.171	6684863.665
75	25481703.034	6684970.121
93	25481616.781	6685101.523

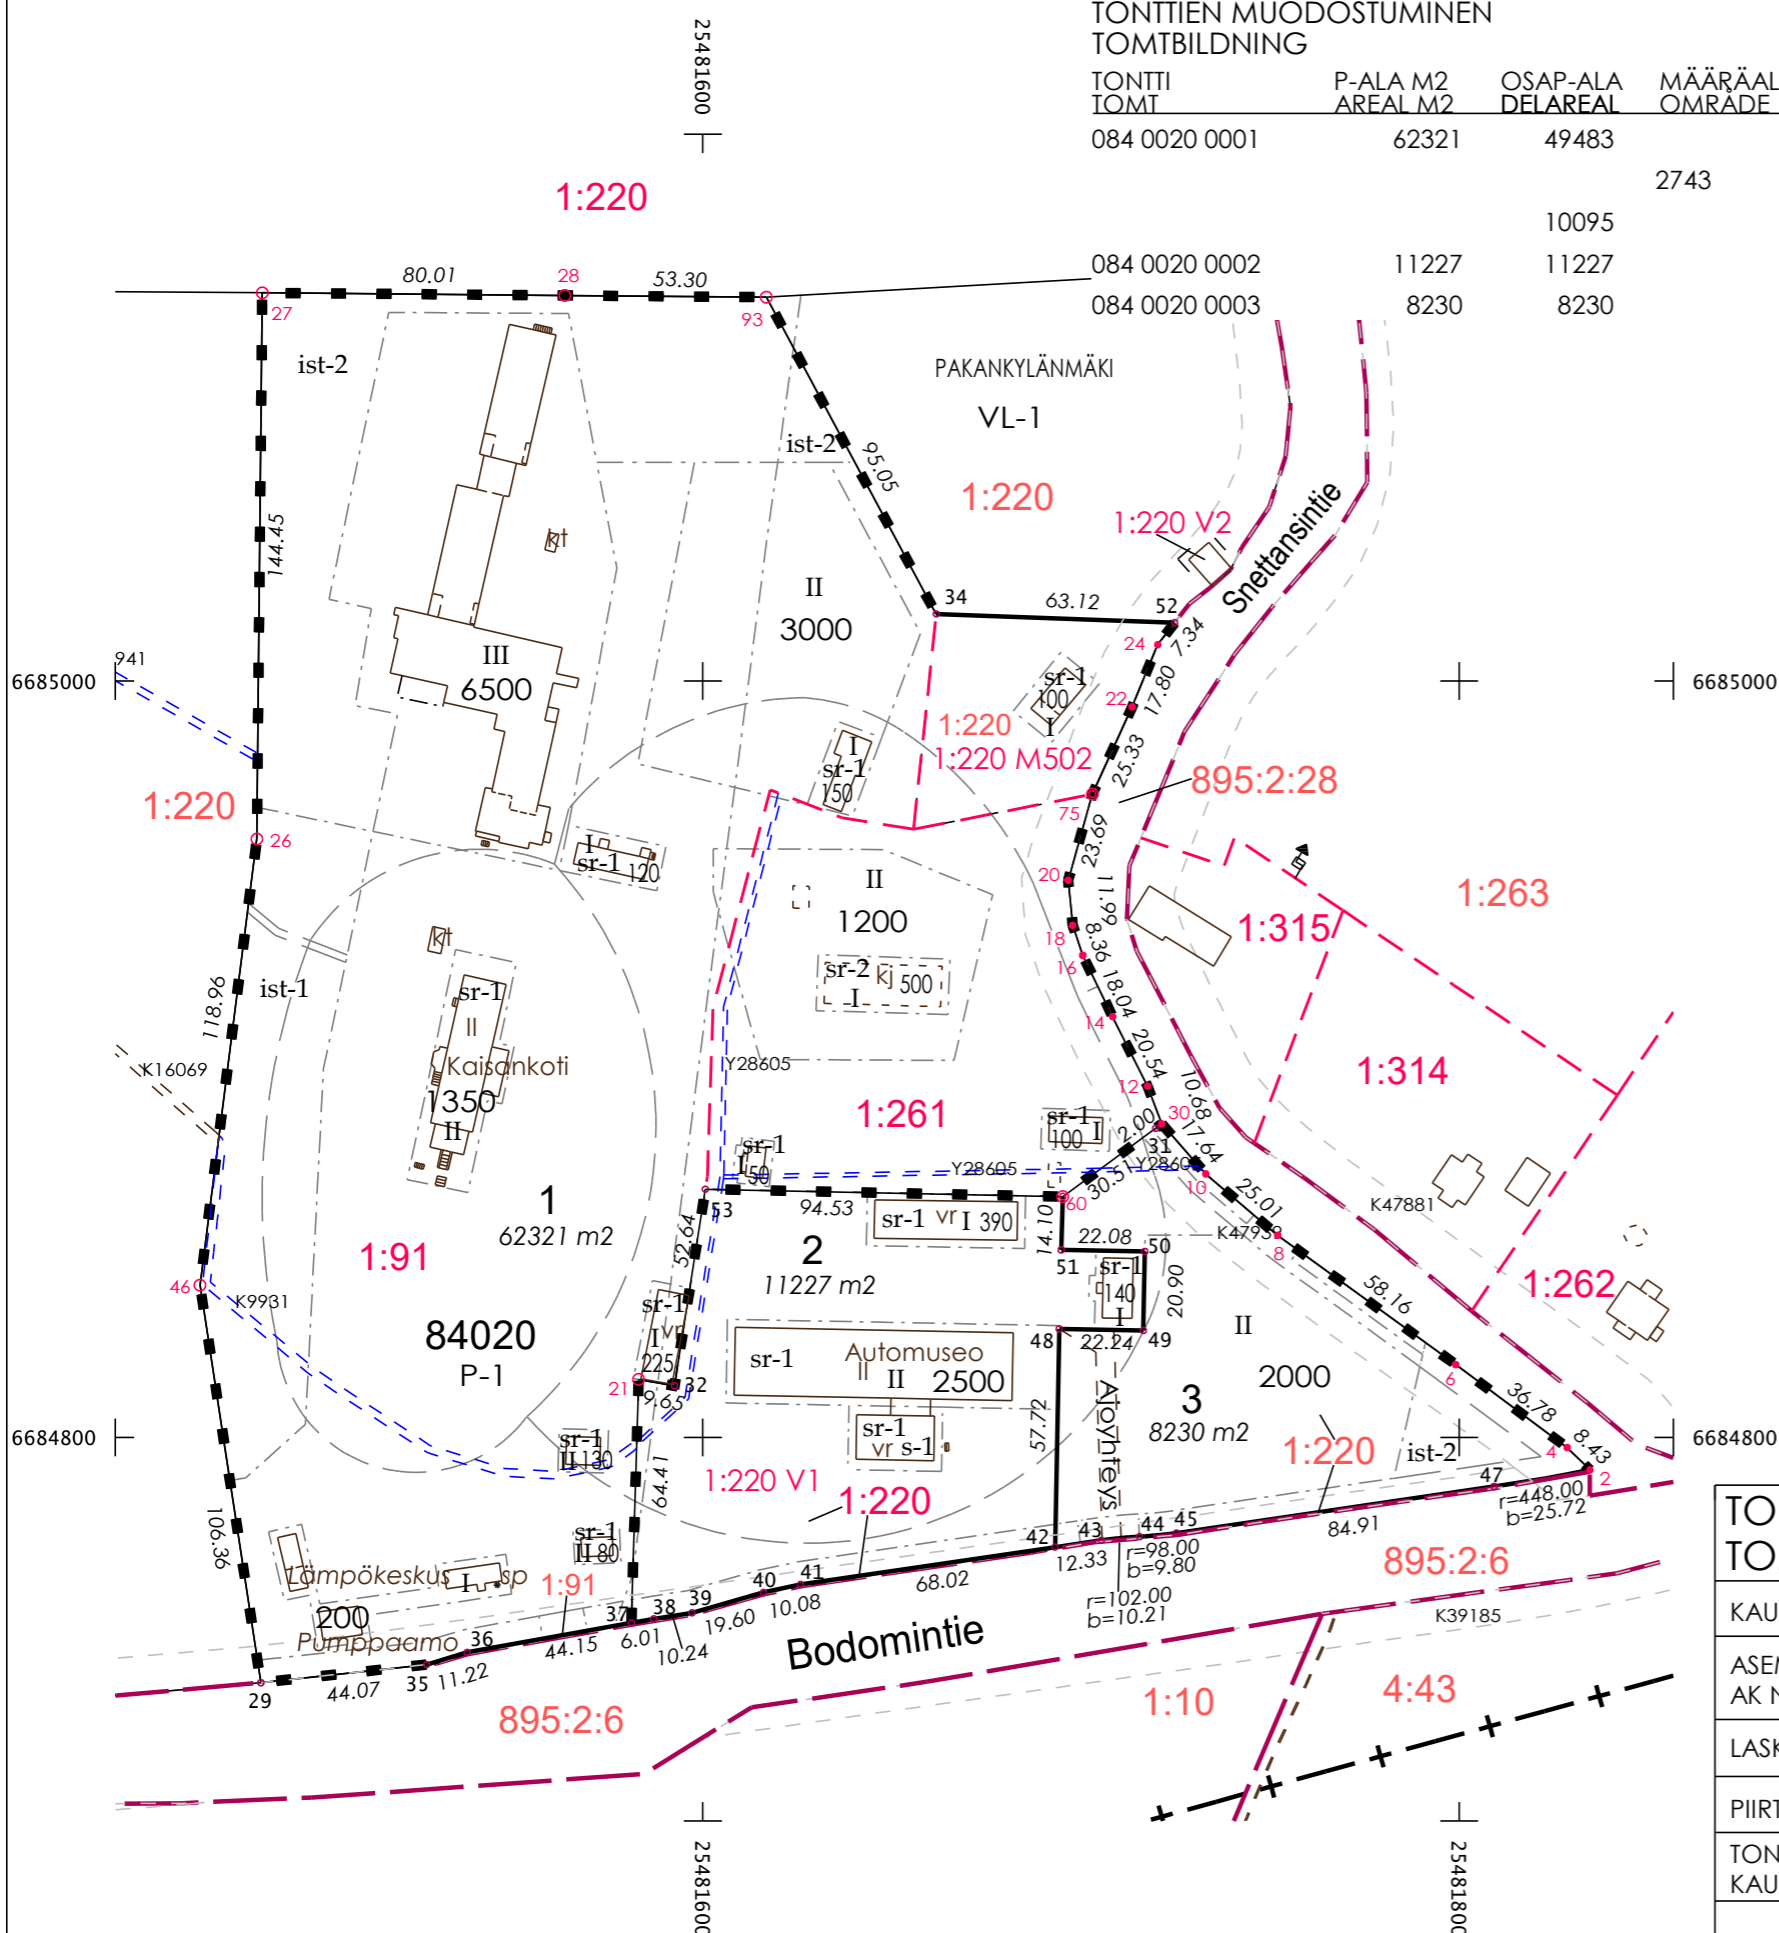

TONTTIJAKO TOMTINDELNING		1:2000	ESPOO ESBO	KAUPUNKIMITTAUSYKSIKKÖ STADSMÄTNINGSENHETEN
KAUPUNGINOSA	84 RÖYLÄ		KORTELI	20 TONTIT 1-3
ASEMAKAAVA AK N:O	PAKANKYLÄN KARTANO 84:2		VAHVISTETTU ALUENUMERO	21.08.2017 710100
LASK. PIIRT.	JN JN	TONTTIJAON LAATI KIINTEISTÖINSINÖÖRIJÄN MÄÄRÄÄMÄNÄ GEODEETTINEN LASKIJA		Juuso Nieminen 17.11.2022
TONTTIJAON HYVÄKSYNYT KAUPUNGINGEODEETTI				
KARTTALEHDET	684481d, 685481c, 684481b		TJ-KARTTA	84020