


# 12 TAPIOLA Y HAGALUND

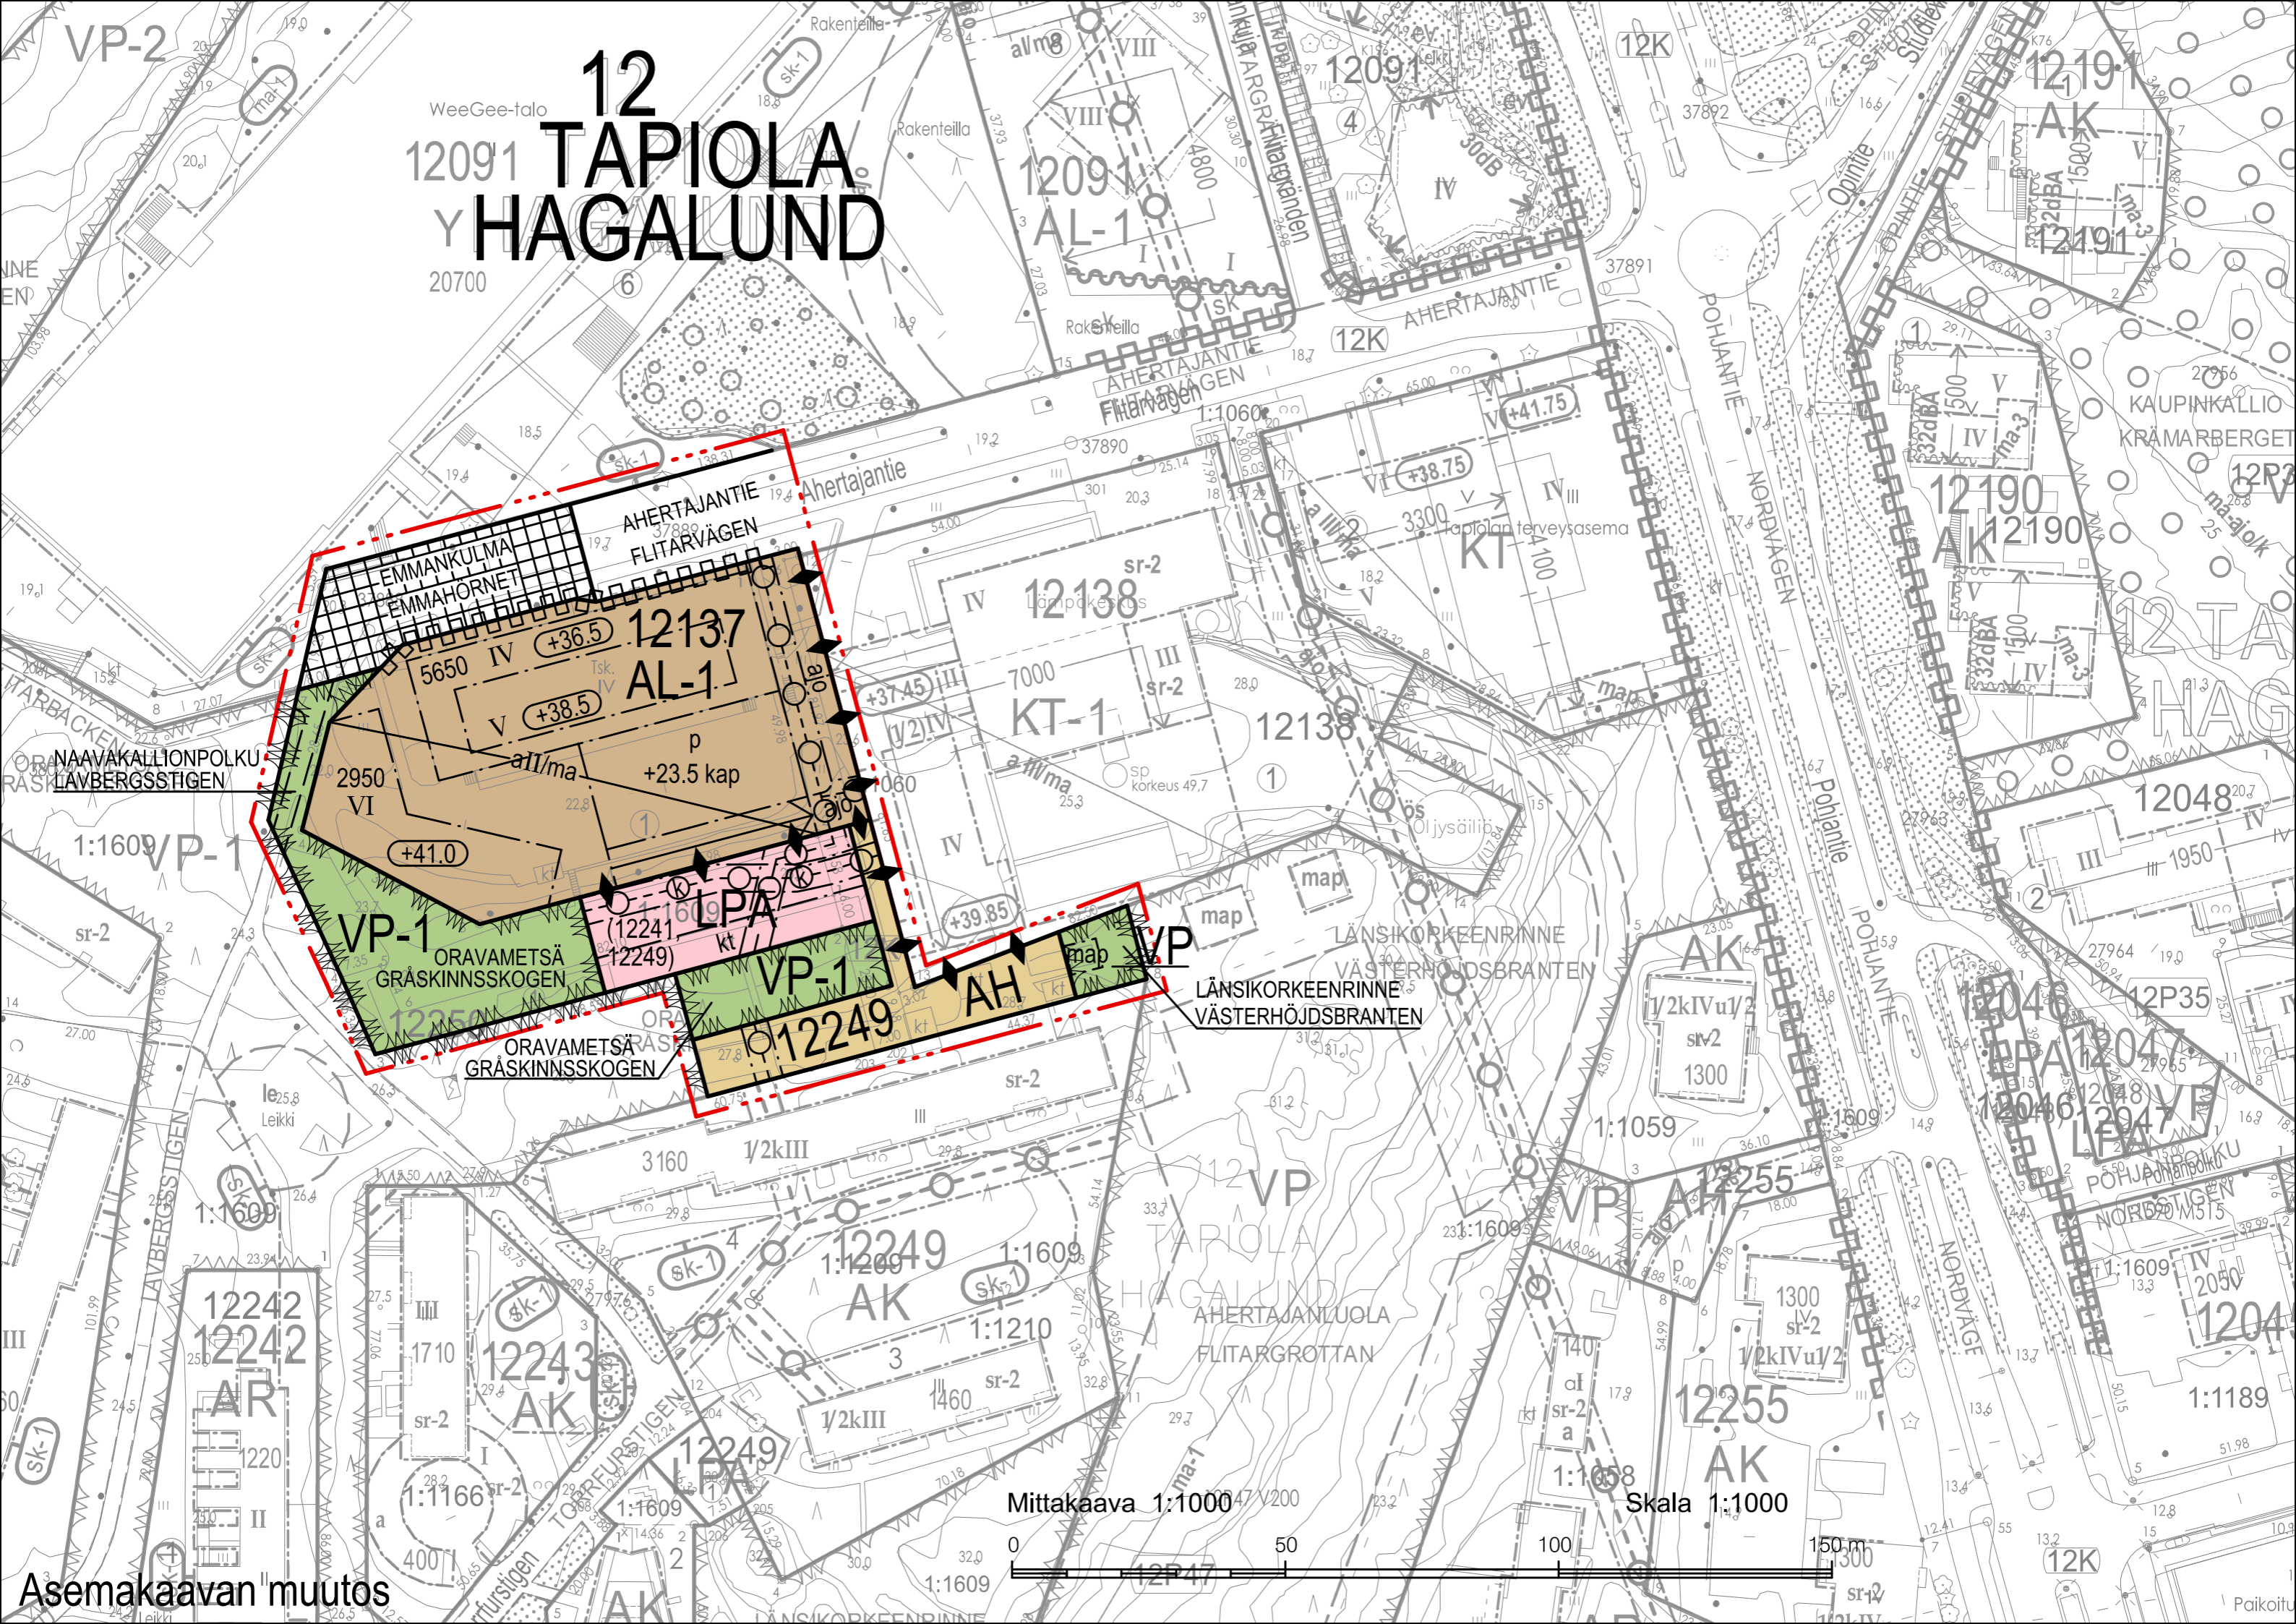

NAAVAKALLIONPOLKU  
LAVBERGSSTIGEN

VP-1

VP-1

12242  
AR

1220  
II

Asemakaavan muutos

WeeGee-talo  
12091  
20700

EMMANKULMA  
EMMAHÖRNEN  
12137  
AL-1

ORAVAMETSÄ  
GRÄSKINNSSKOGEN  
12241  
LPA

ORAVAMETSÄ  
GRÄSKINNSSKOGEN  
12249


12138  
KT-1

12249  
AH

12249  
AK

12249  
LPA

Mittakaava 1:1000

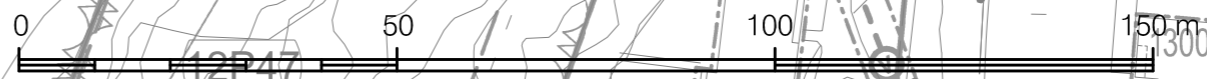

Skala 1:1000

LÄNSIKORKEENRINNE  
VÄSTERHÖJDSBRANTEN

12046  
LPA

12046  
LPA

12046  
LPA

12046  
LPA

12046  
LPA

12046  
LPA

Paikoitus