




TASOKUVA 1:100

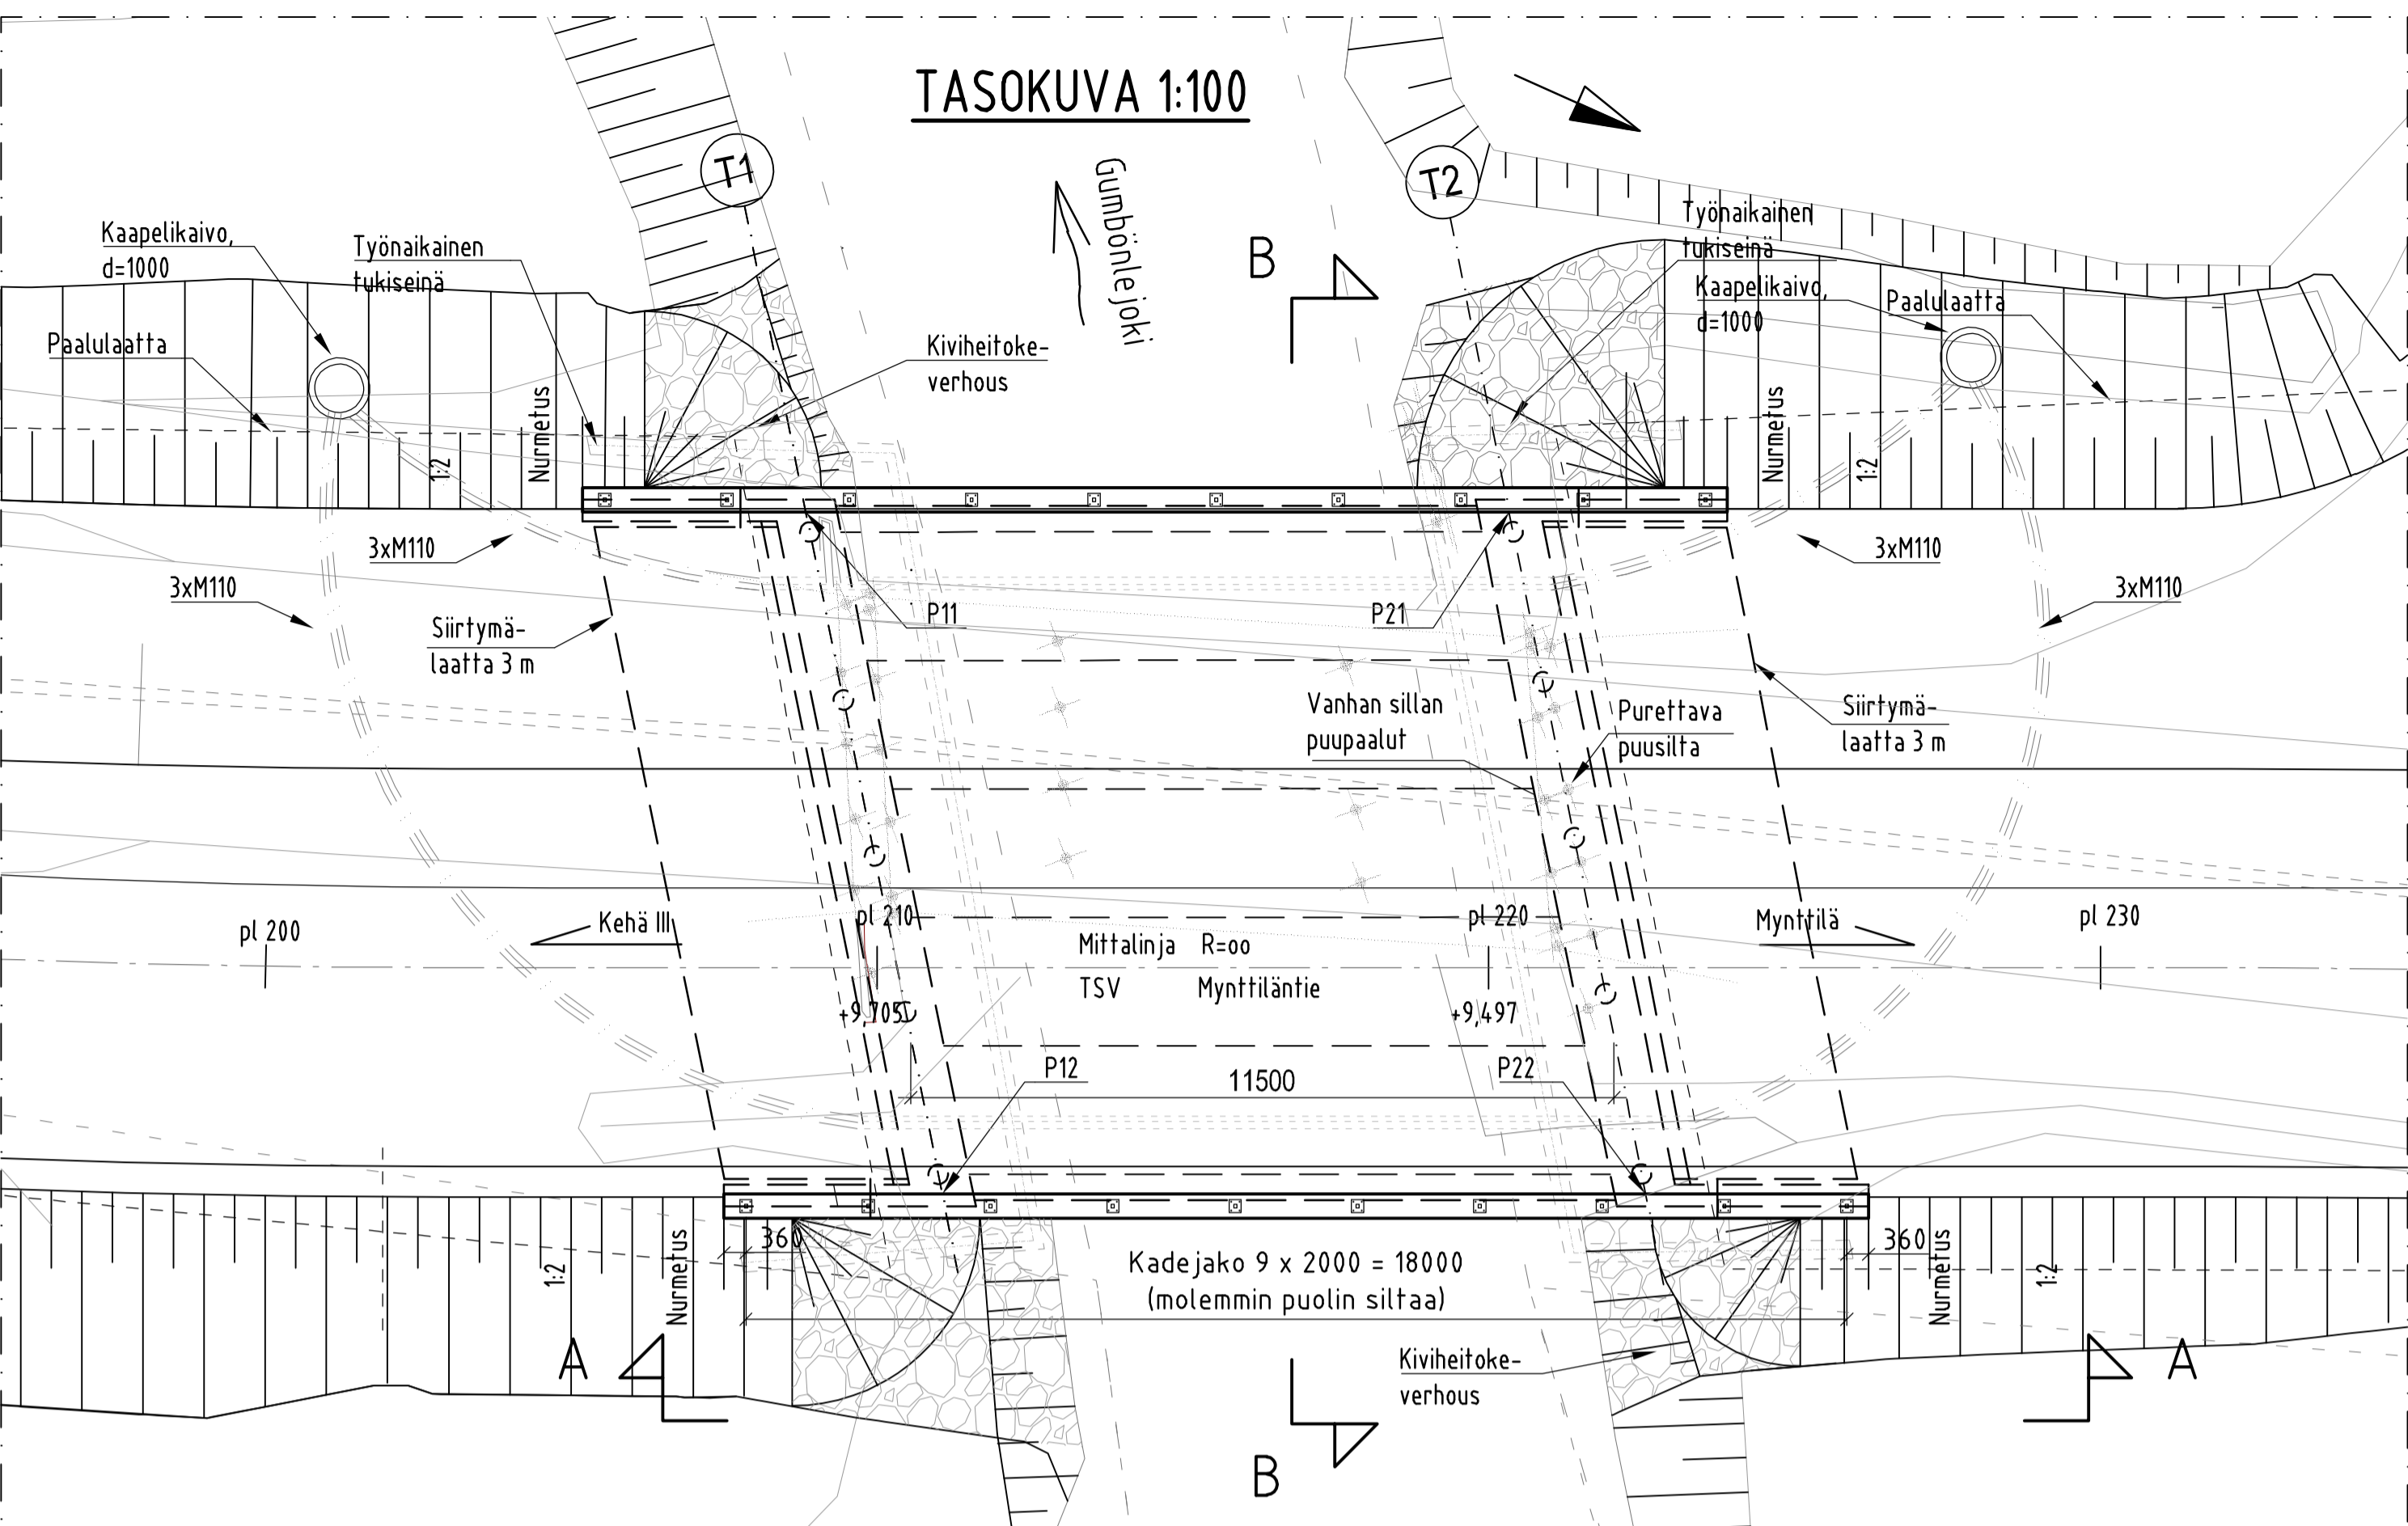


B - B 1:50

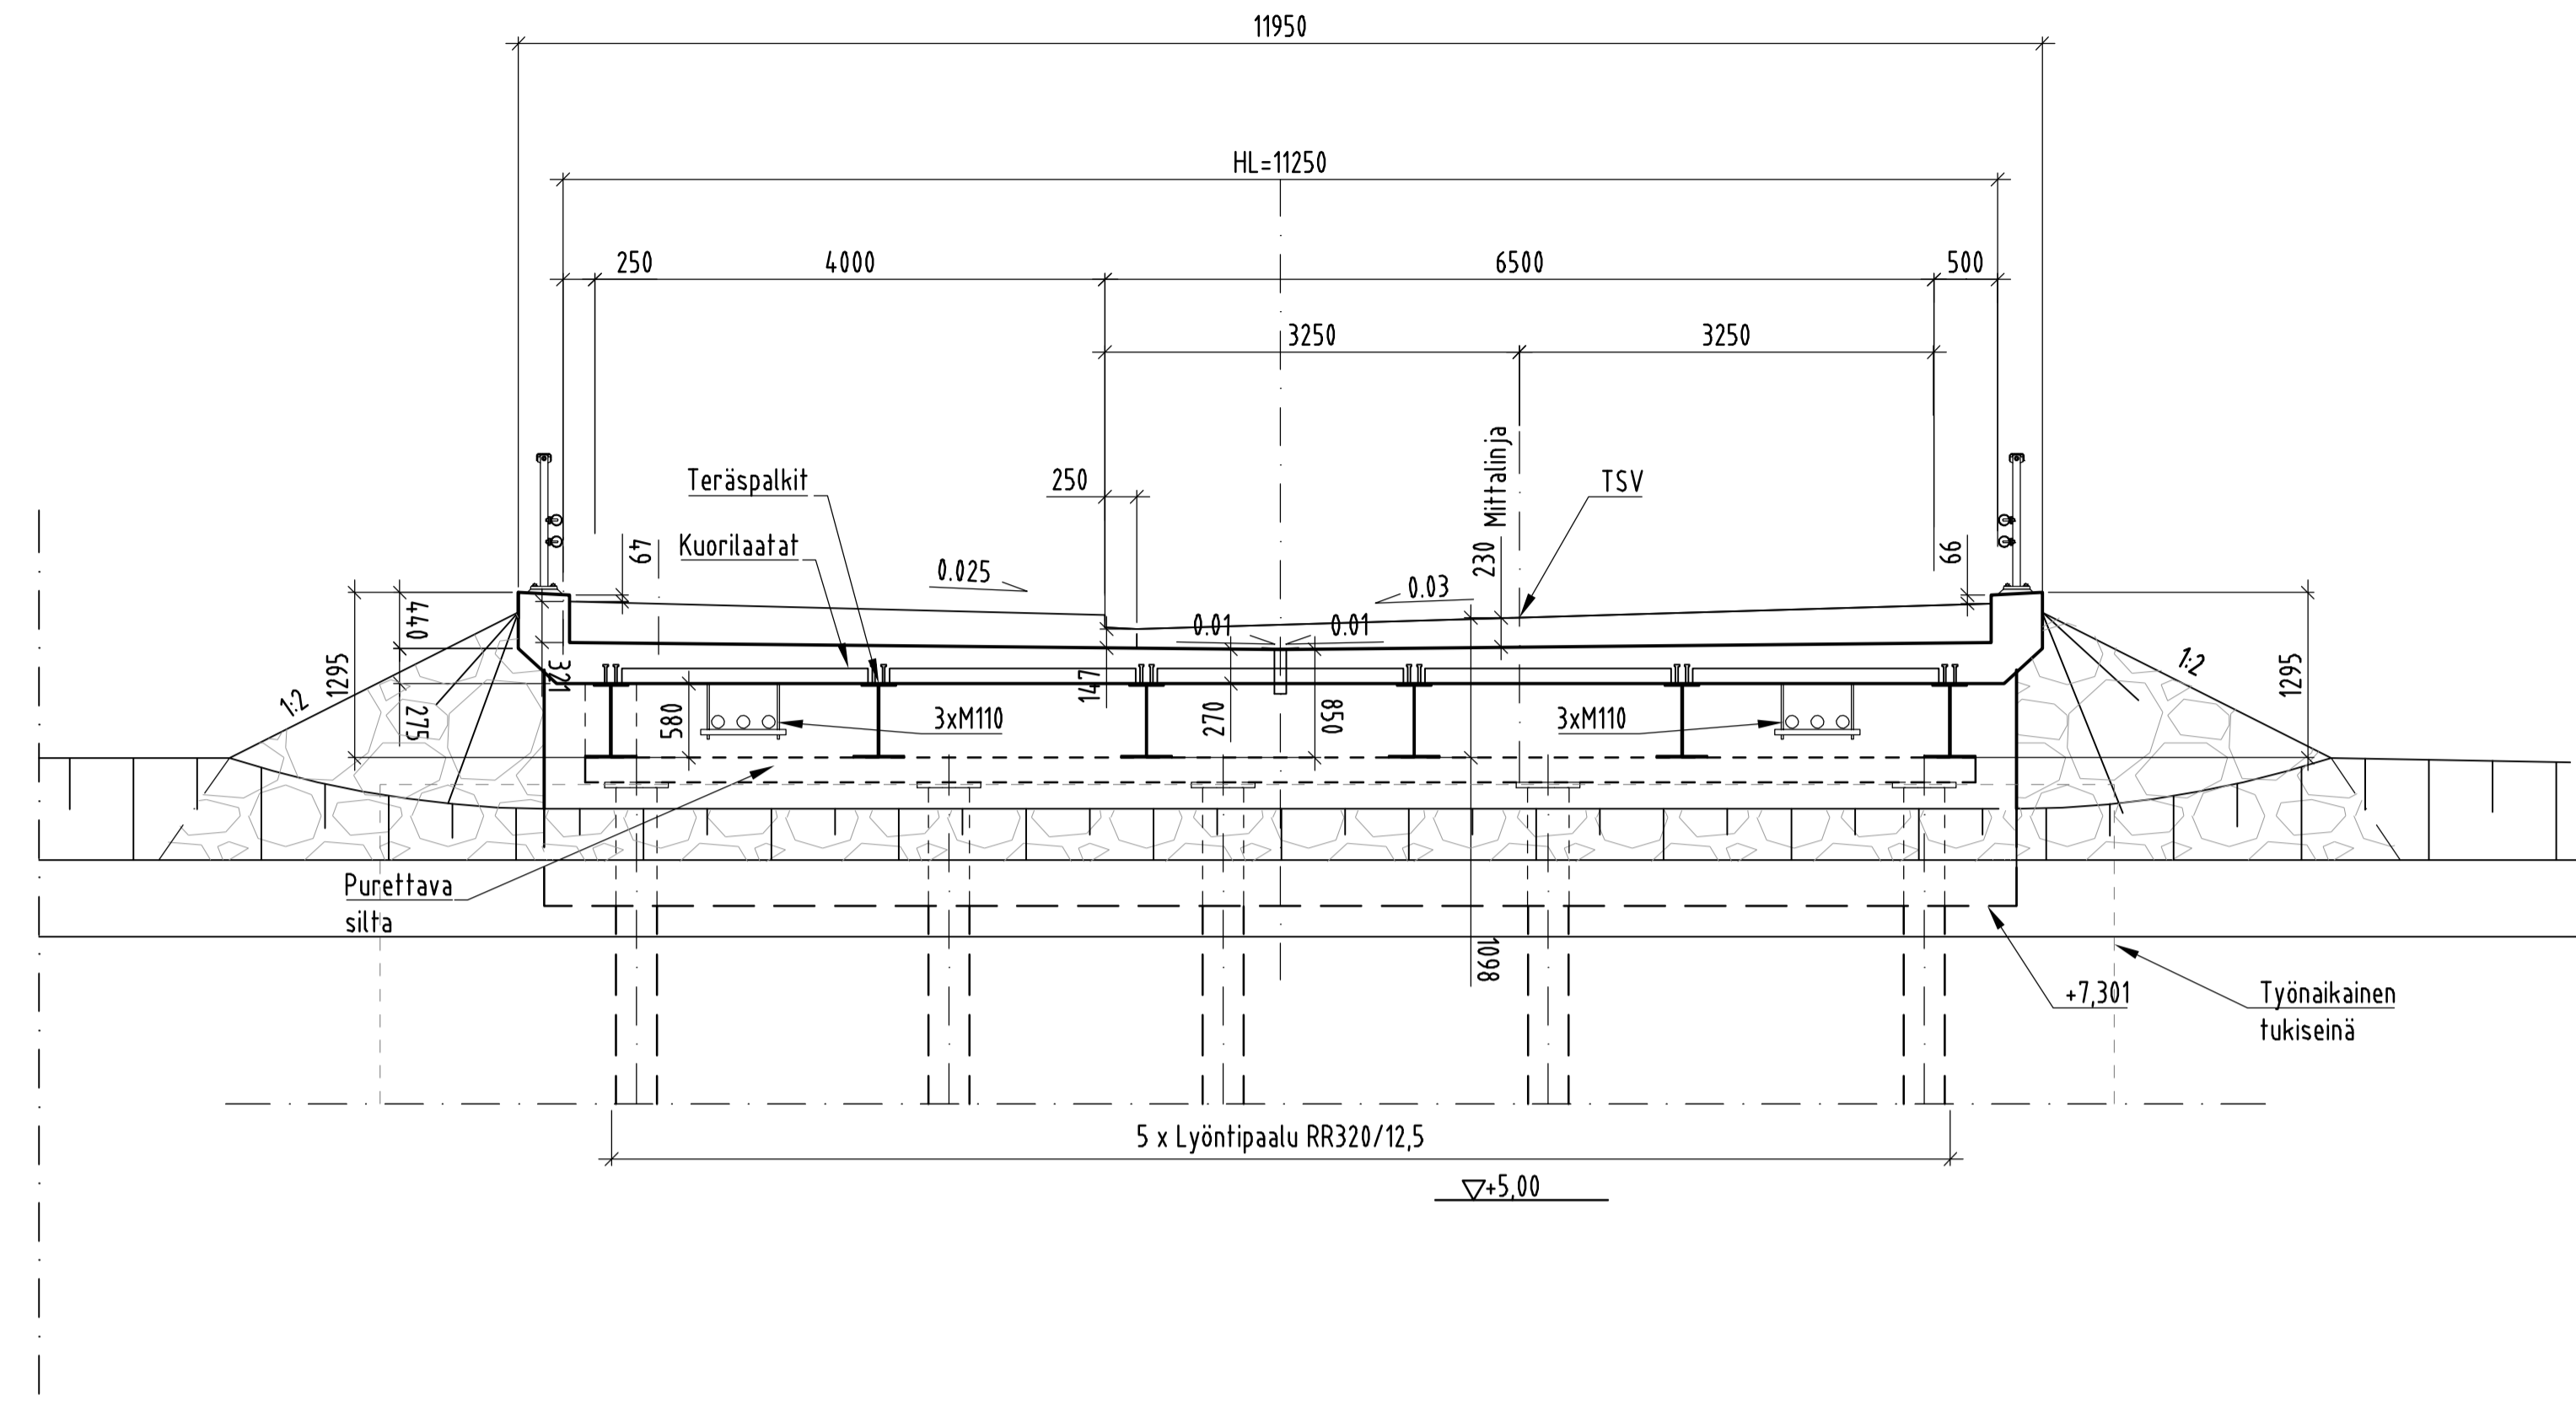

A - A 1:100

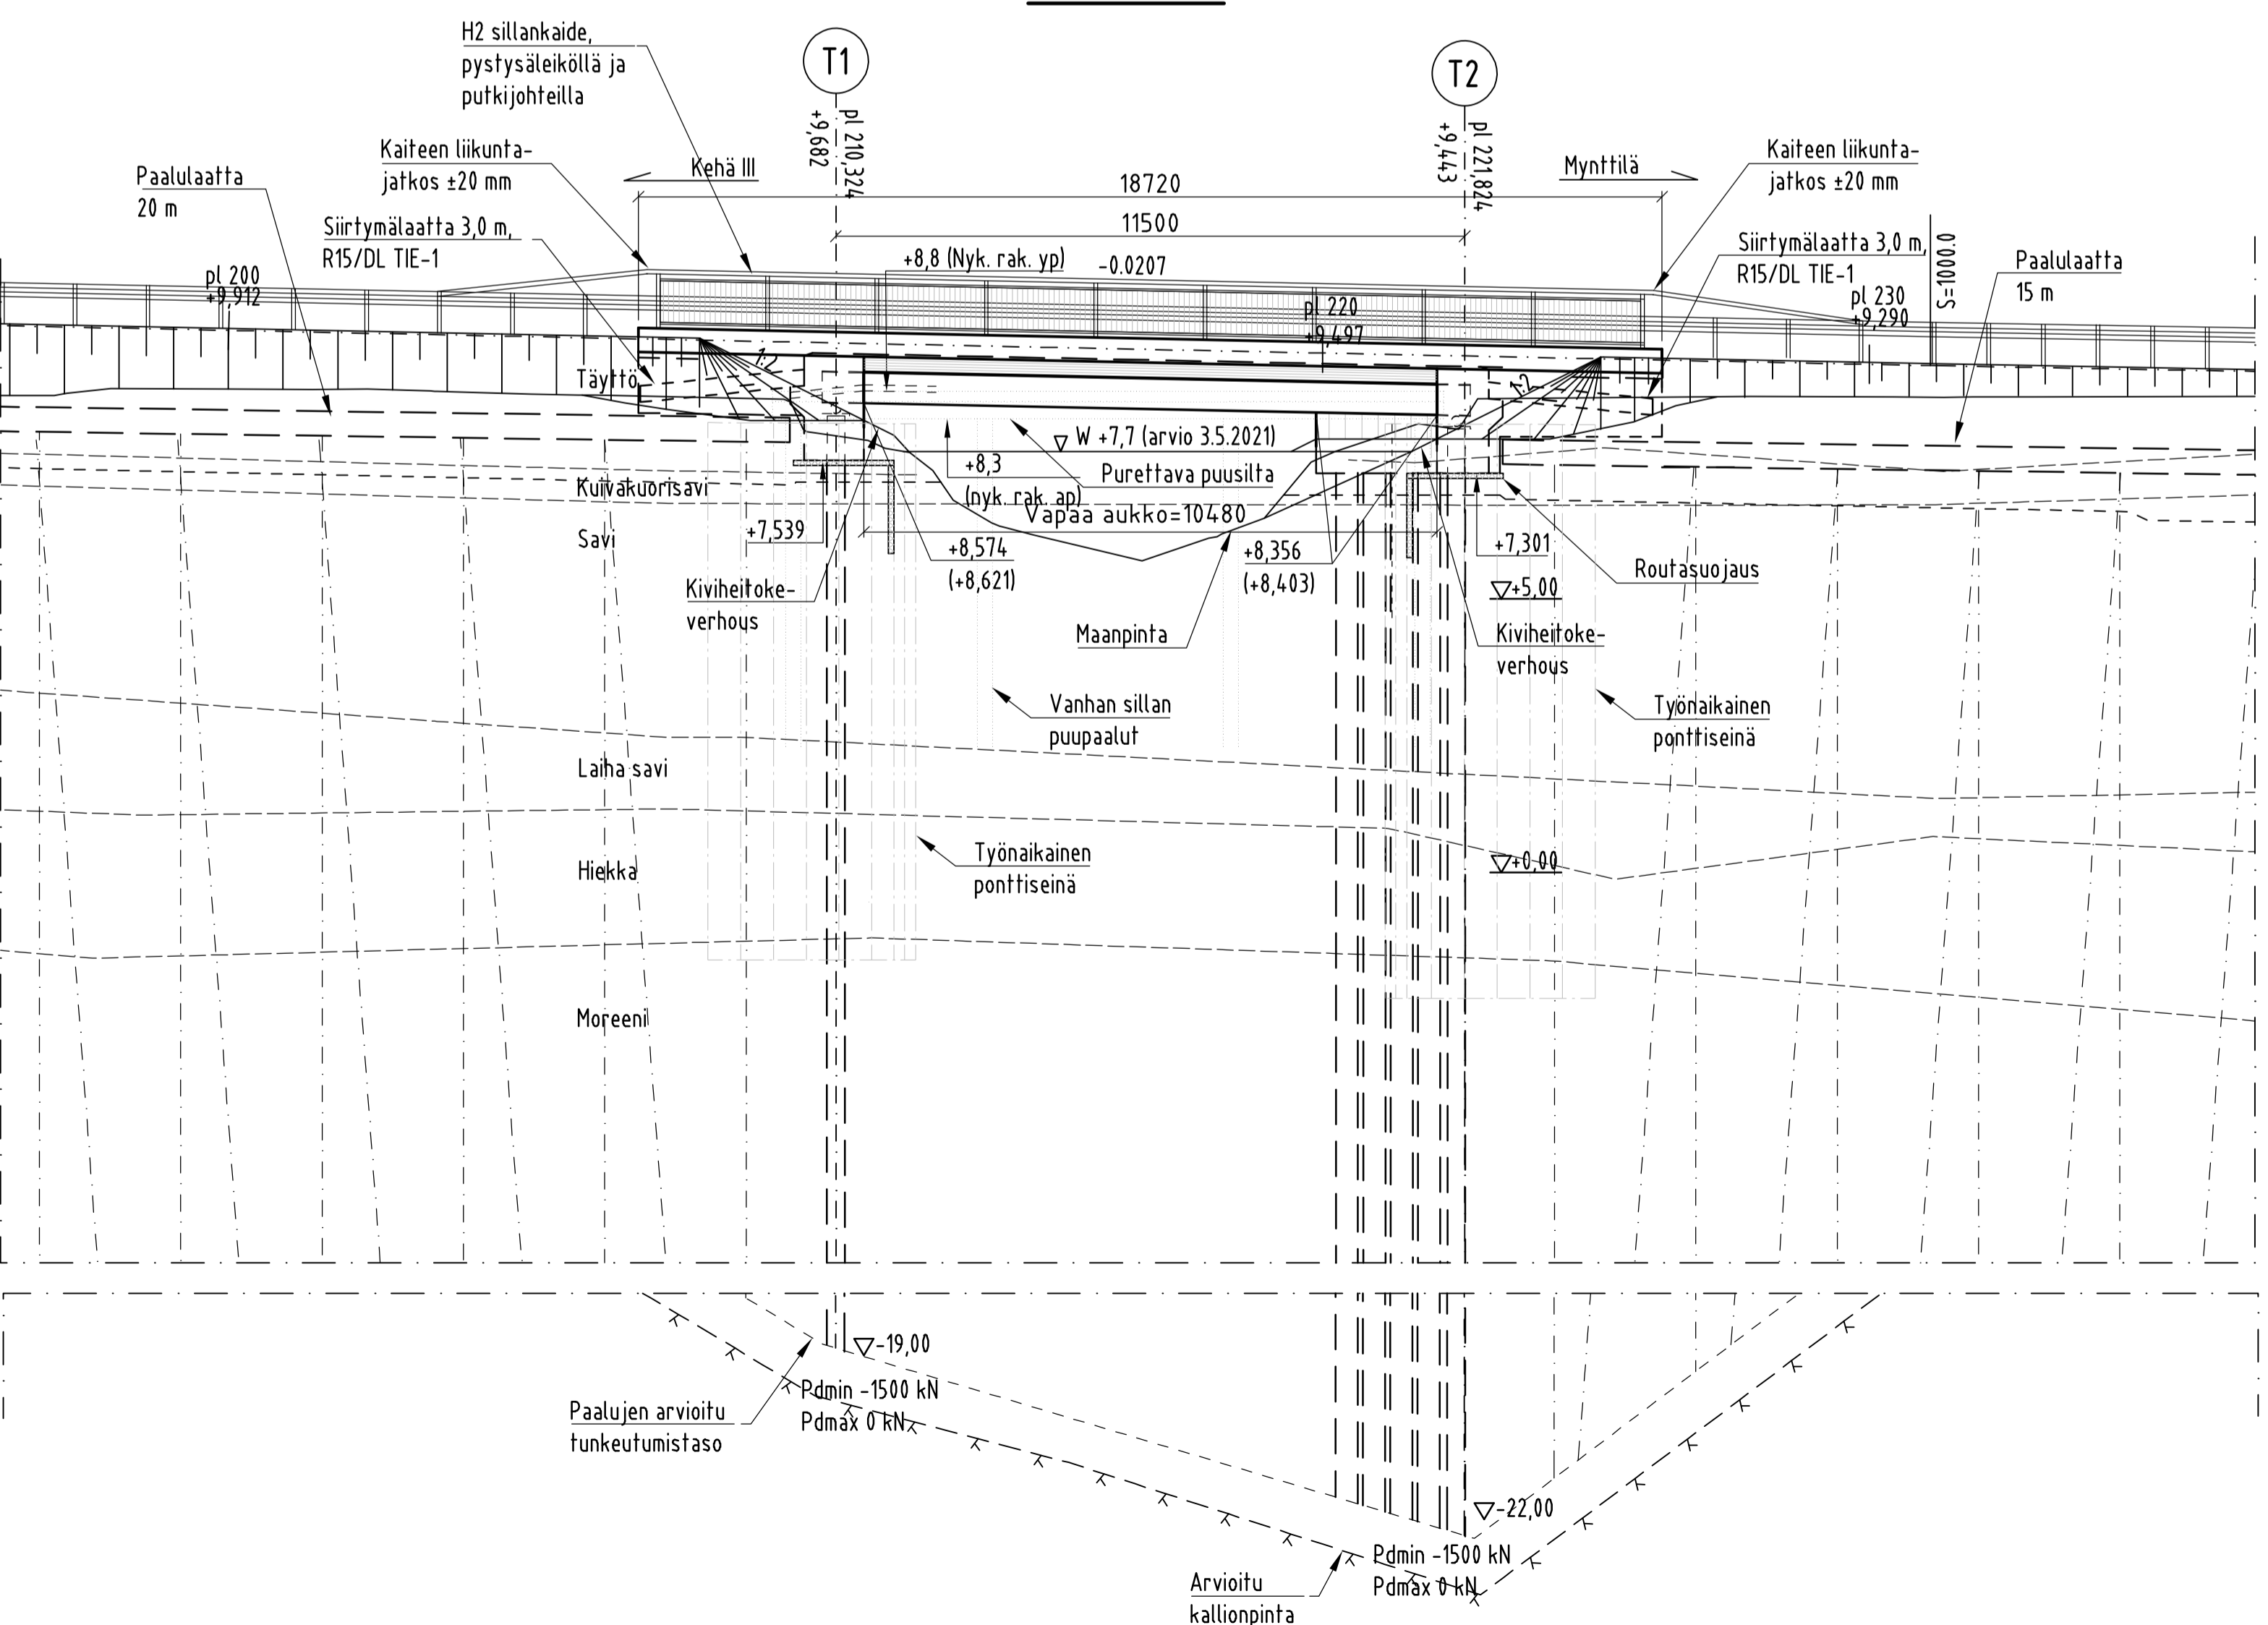

Siltatyyppi: Teräksinen palkkisilta, betonikantinen, tiitorakenteinen (Tpb1)  
 Nykyinen silta puretaan

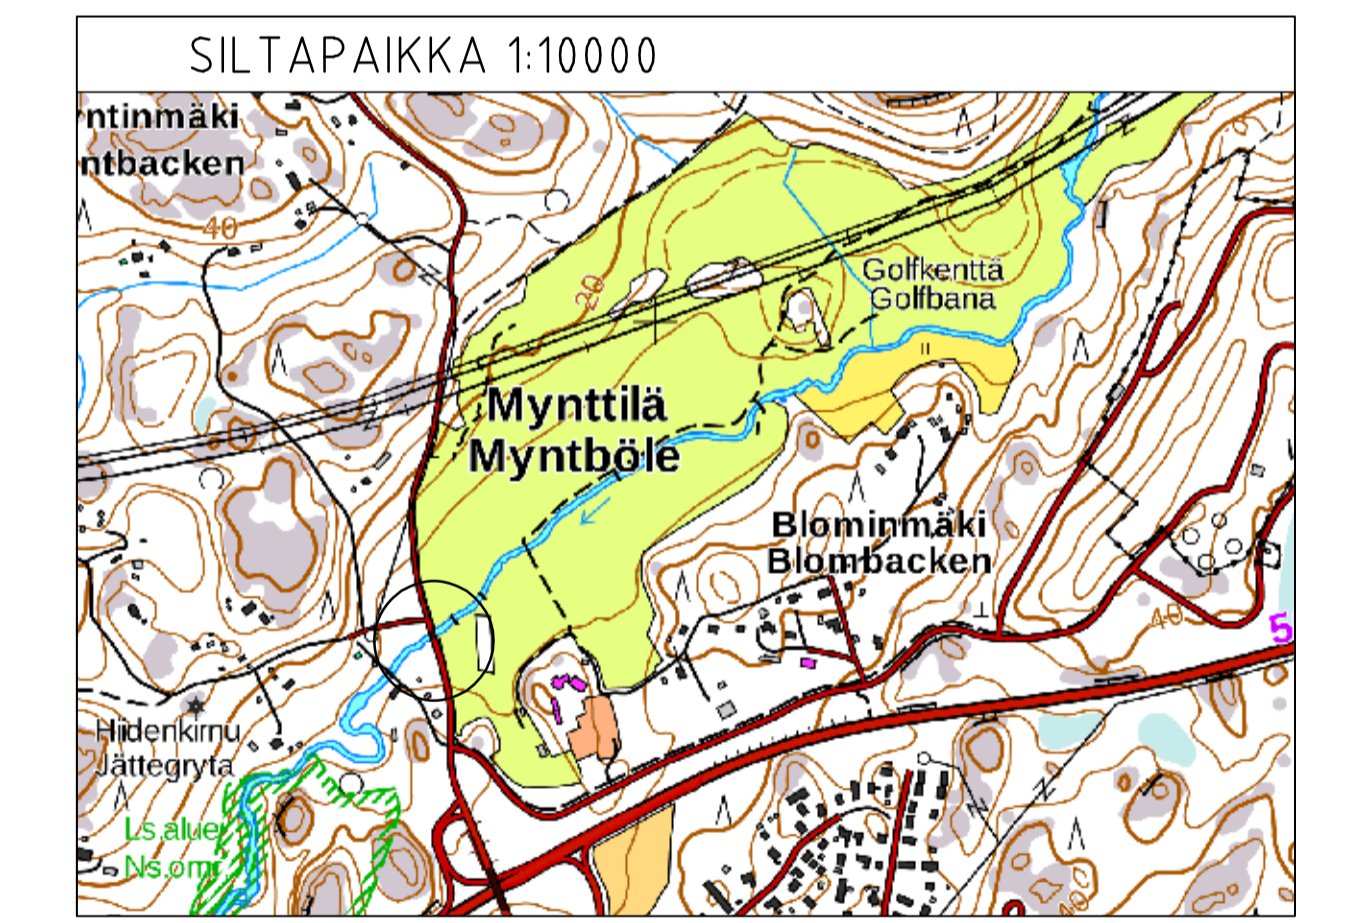

Karttatuote: MML maastokarttarasteri 1/2021

ESPOON KAUPUNKI KAUPUNKITEKNIKAN KESKUS	ESBO STAD STADSTEKNIKCENTRALLEN	PROJEKTI 27.1.2023 Vesa Rönty
ALUE MYNTTILÄ	KAUP.OSA 70 ESPOONKARTANO	PIISET 27.1.2023 Salla Hänninen
NIMI MYNTTILÄNTIEN SILTA	MAASTO 20G	MAASTO 1:100, 1:50
AIHE SILTA	PIISET PÄÄPIIRUSTUS	KORVAUS ETRS-GK25 KORVAUS N2000
GT GEOTEKNIIKKA- YKSIKÖ	SIK SITOWISE	SIK SITOWISE
SUUNN. TARK.	ESSI Hartman Leena Nurmi	SIK Mikko Tuominen Niko Sauna-aho
		7633/499
		31.1.2022