

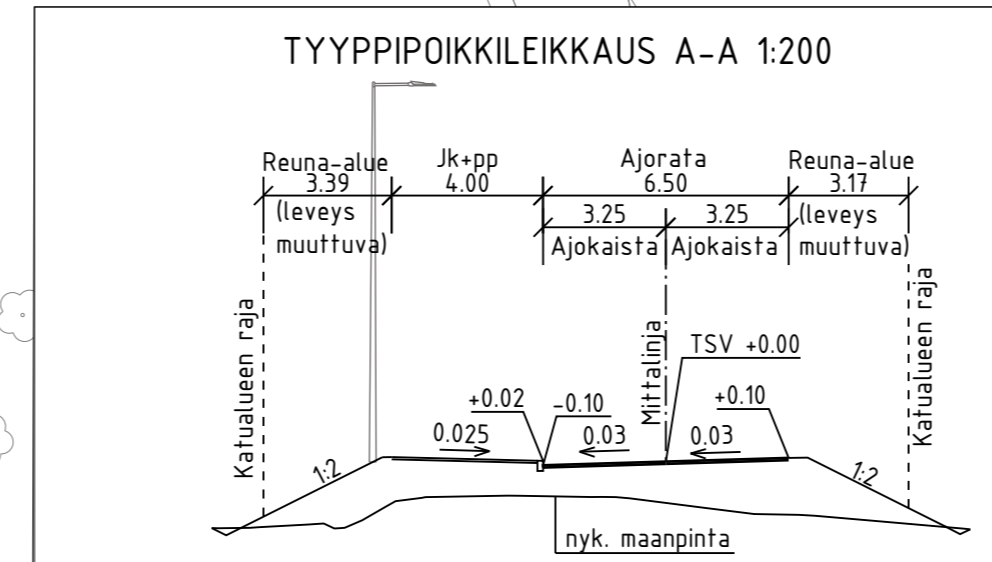


- MERKINTÖJEN SELITYS**
- ajorata, asfaltti
 - jk+pp-tie, asfaltti
 - jk+tie, asfaltti
 - viheralue
 - nykyinen, mitattu / poistettava puu
 - reunatuki
 - madallettu reunatuki
 - hulevesiviemäri suunniteltu / rakennettu
 - hulevesikaivo
 - hulevesirumpu
 - likimääräinen kadun korkeusasema
 - likim. suunniteltu maanpinnan korkeusasema
 - likim. nykyinen maanpinnan korkeusasema
 - avouoma, virtausnuoli
 - silta
 - valaisinpylväs

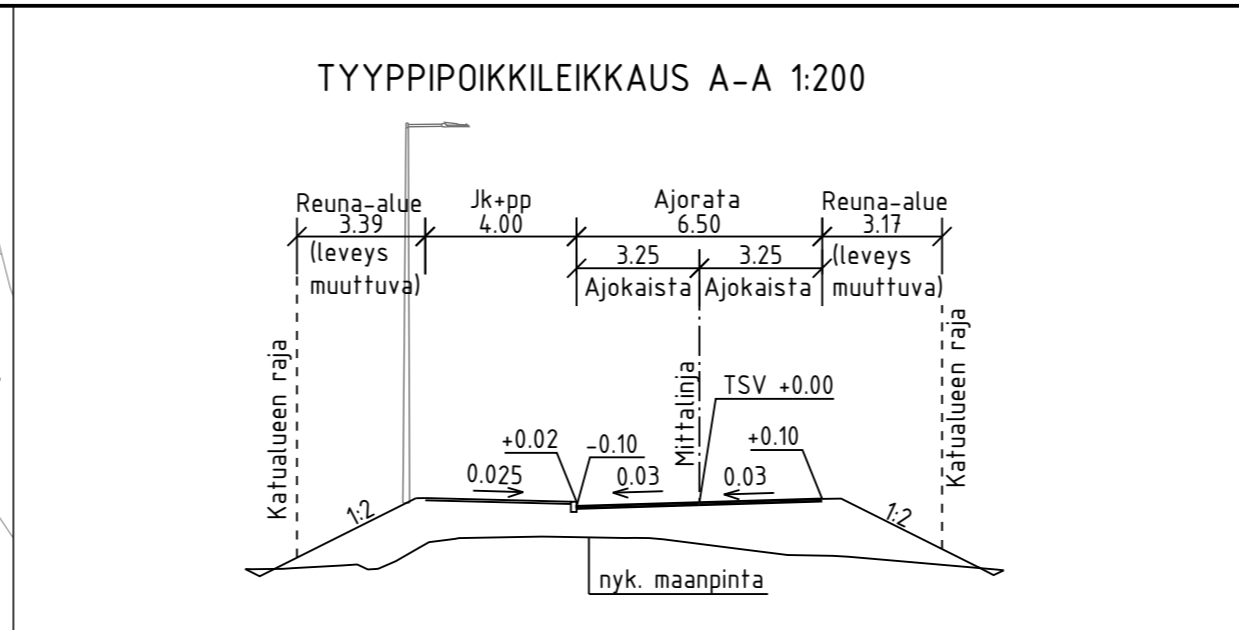


ESPOON KAUPUNKI KAUPUNKITEKNIKAN KESKUS		ESBO STAD STADSTEKNIKCENTRALLEN	PIIRI	
ALUE	KAAVA MYNTTILÄ, BLOMINMÄKI	KAUP.OSA 70 ESPOONKARTANO	SUUNN.	
NIMI	MYNTTILÄNTIE PLV 0-250		TARK.	17.5.2023 Peik Salonen
AIHE	KATU		HYV.	17.5.2023 Salla Hänninen
PIIRI, LAJI	KATUSUUNNITELMA JA TYYPPIPOIKKILEIKKAUS		PPK	
			TELA	
			RELENTI	20G
			LIBTYTY	
			KAAVA	1:500, 1:200
			KOODI/ARVI	ETRS-GK25 Koordinaattijärjestelmä N2000
			NRO	7818/002
	HSY:n vesihuolto PL 100 00066 HSY p.(09) 15611	NRO	REV.HYV.	
			REV.TARK.	
			HYV.	
			TARK.	
GT	GEOTEKNIIKKA- YKSIKKÖ	KONS.	SITOWISE 10.3.2023	
SUUNN.			Kaisu Vähäkuopus	
TARK.			Nina Teittinen	

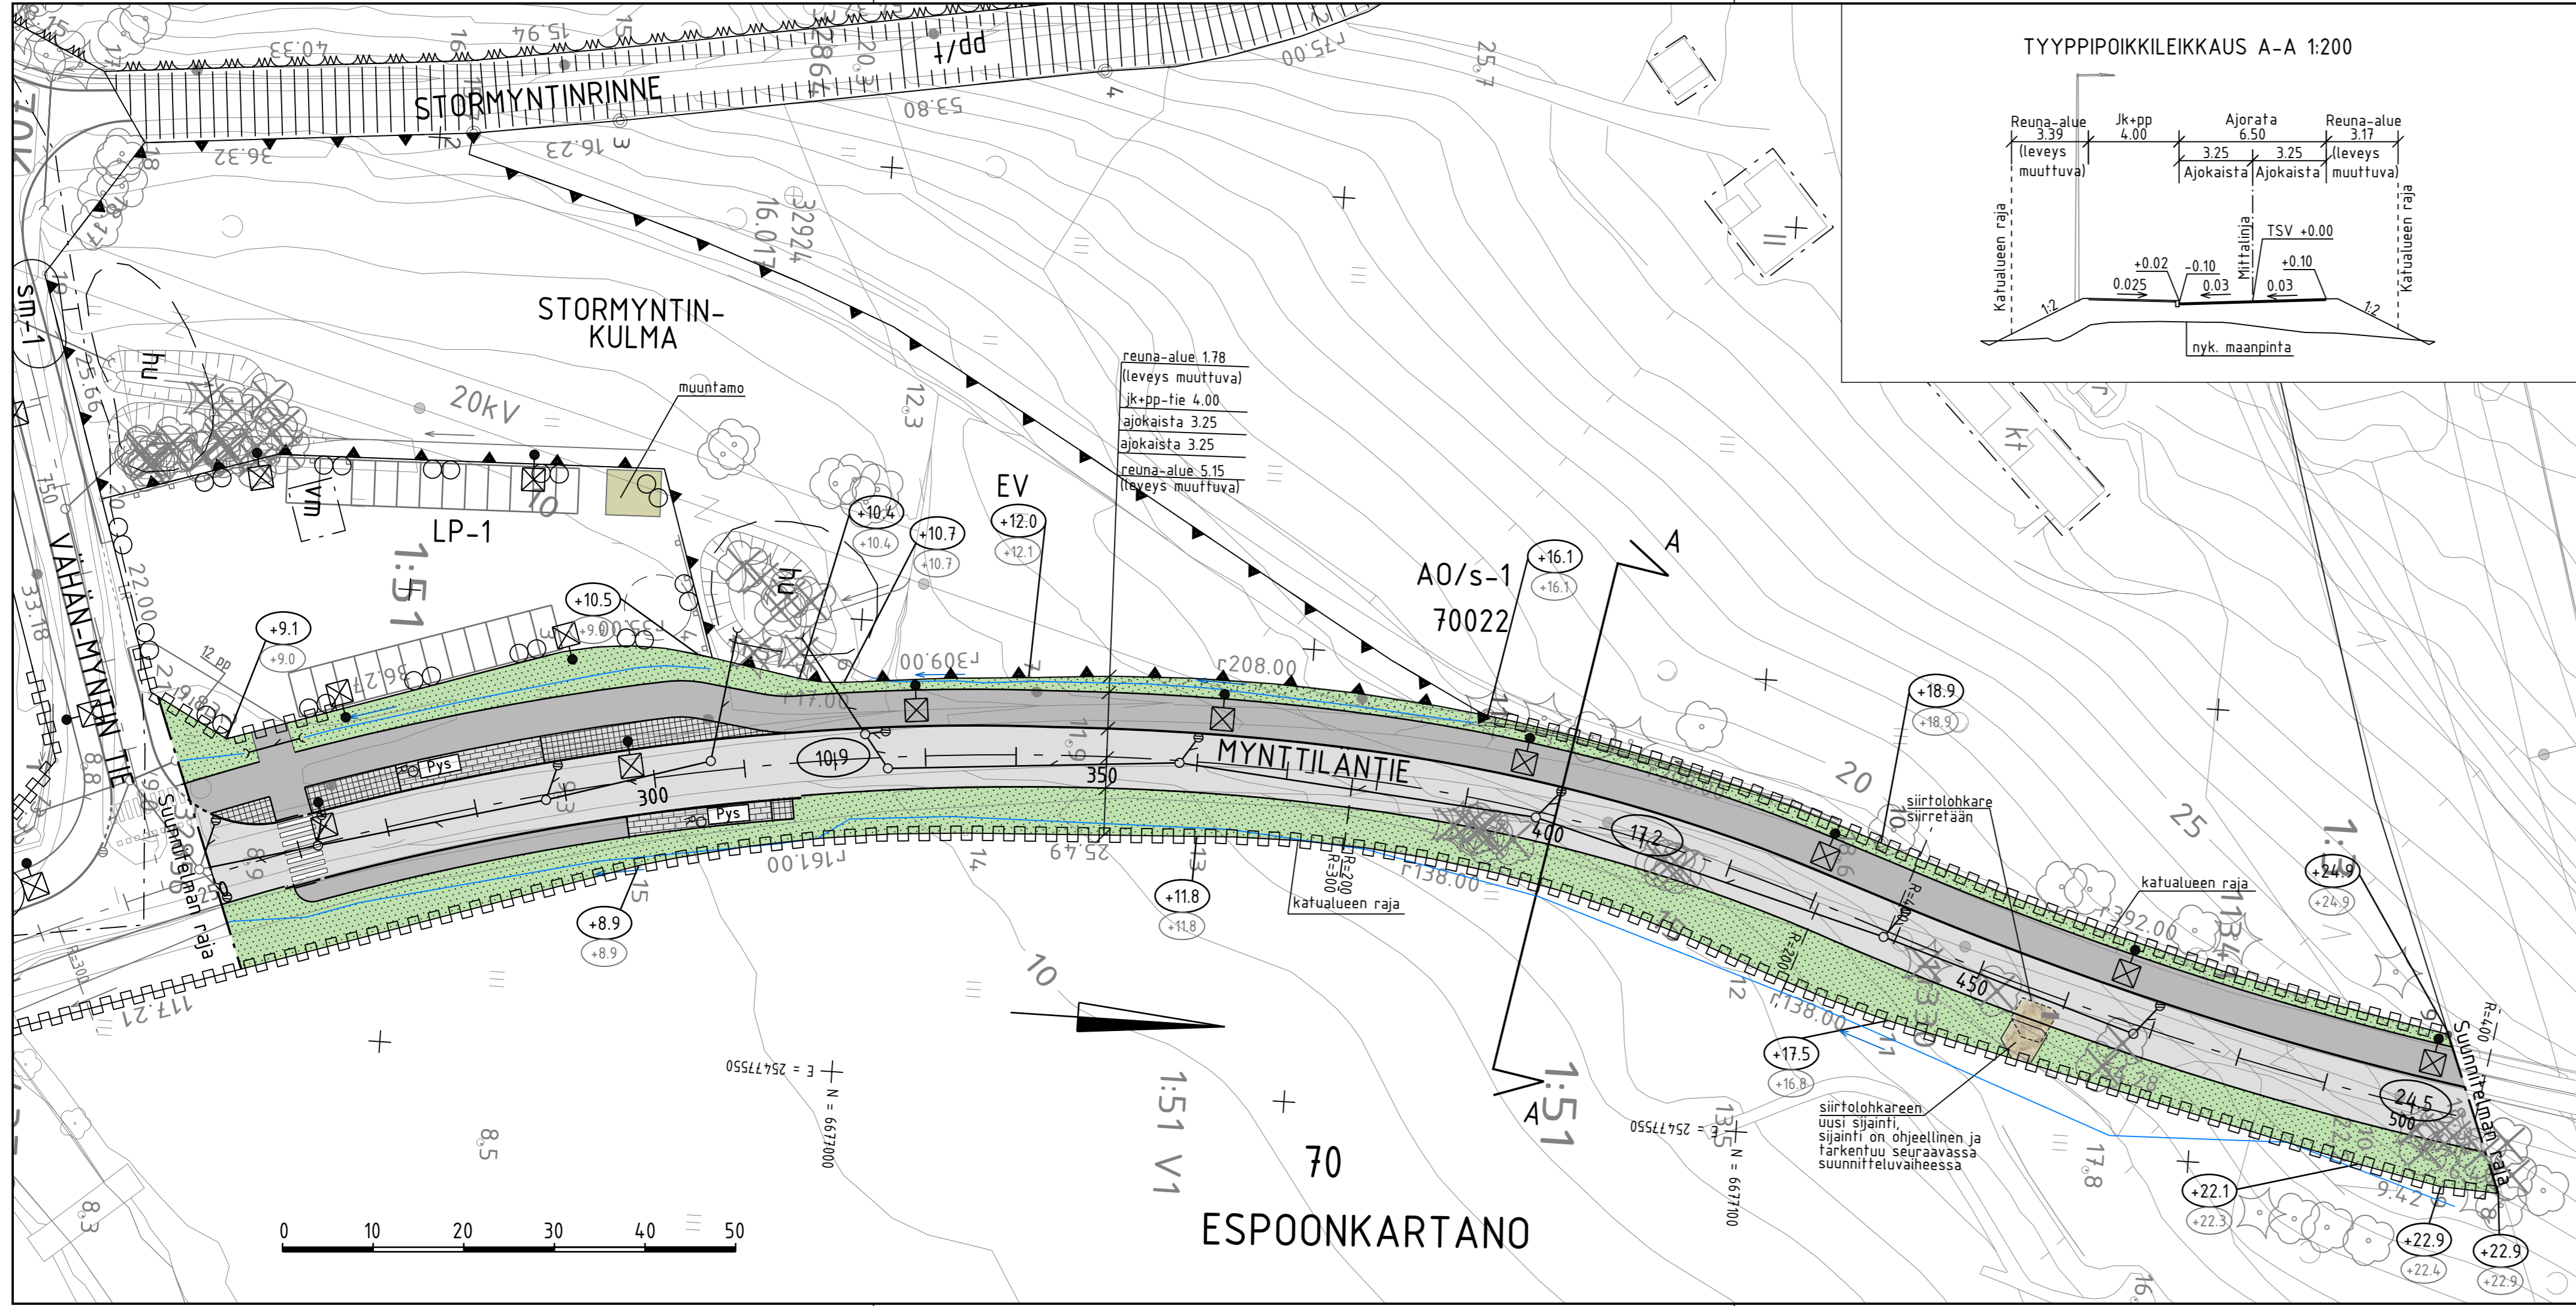


MERKINTÖJEN SELITYS

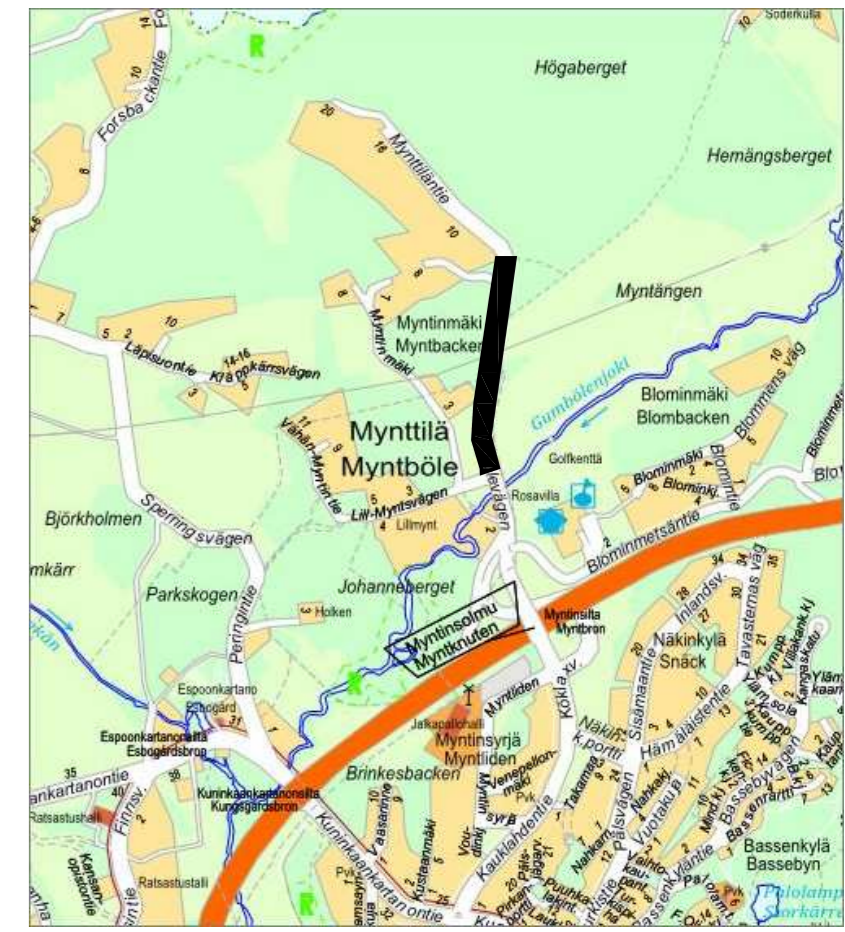


- ajorata, asfaltti
- jk+pp-tie, asfaltti
- viheralue
- kiveys
- poistettava puu
- reunatuki
- madallettu / upotettu reunatuki
- hulevesiviemäri
- hulevesikaivo
- hulevesirumpu
- likimääräinen kadun korkeusasema
- likim. suunniteltu maanpinnan korkeusasema
- likim. nykyinen maanpinnan korkeusasema
- avouoma, virtausnuoli
- pysäkkikatos
- roska-astia
- siirtolohkare
- valaisinpylväs


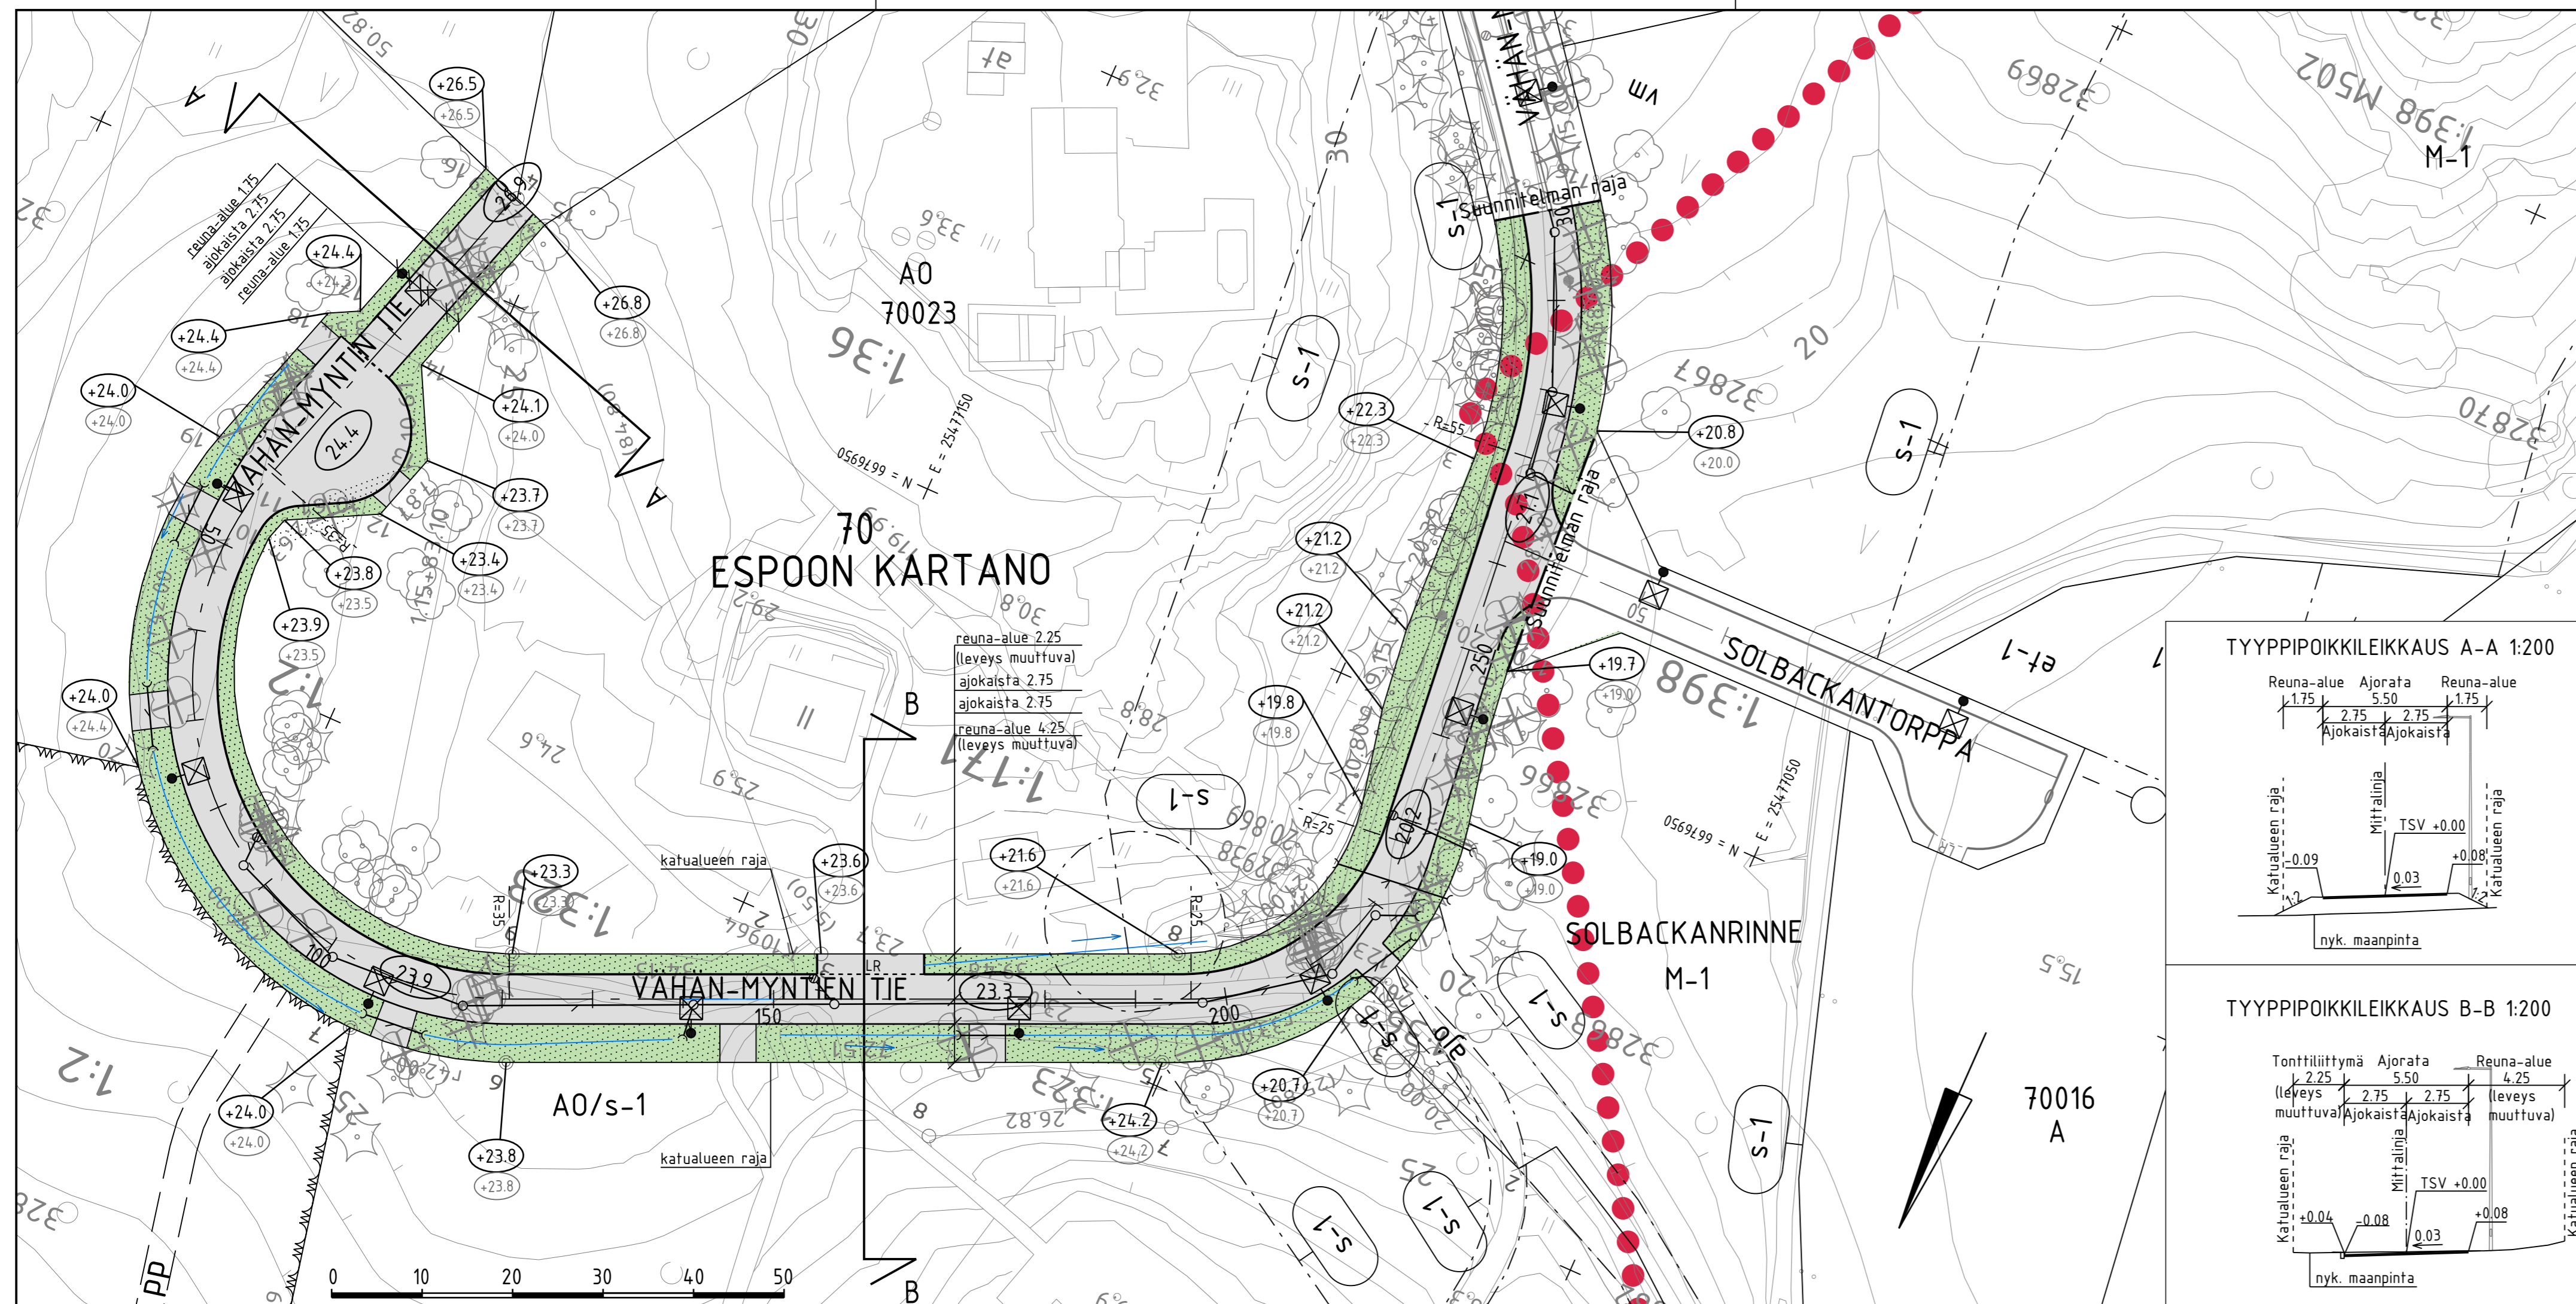


C		H		S		T/H	
B		H		S		T/H	
A		H		S		T/H	
ESPOON KAUPUNKI KAUPUNKITEKNIKAN KESKUS		ESBO STAD STADSTEKNIKCENTRALLEN		PIIRI			
ALUE KAAVA MYNTTILÄ		KAUP.OSA 70 ESPOONKARTANO		SUUNN.		17.5.2023 Peik Salonen	
NIMI MYNTTILÄNTIE PLV 250-507		AIHE KATU		HYV.		17.5.2023 Salla Hänninen	
PIIRI LAJI		KATUSUUNNITELMA JA TYYPPIPOIKKILEIKKAUS		PFP			
GT		HSY:n vesihuolto PL 100 00066 HSY p.(09) 15611		TELA			
SUUNN.		KONS. SITOWISE 10.3.2023		NIMI		19G, 20G	
TARK.		SUUNN. Kaisu Vähäkuopus		AIHE		1:500, 1:200	
		TARK. Nina Teittinen		KAAVA		E TRS-GK25 KORVAUSKAAVA N2000	
		NRO		NRO		7818/003	






MERKINTÖJEN SELITYS

-  ajorata, asfaltti
-  viheralue
-  nykyinen, mitattu havupuu / lehtipuu / poistettava puu
-  reunatuki
-  luiskattu reunakivi
-  hulevesiviemäri
-  hulevesikaivo
-  hulevesirumpu
-  likimääräinen kadun korkeusasema
-  likim. suunniteltu maanpinnan korkeusasema
-  likim. nykyinen maanpinnan korkeusasema
-  avouoma, virtausnuoli
-  olemassa oleva liito-oravareitti (Espoon kaupunki, kaupunkisuunnittelukeskus)
-  valaisinylväs

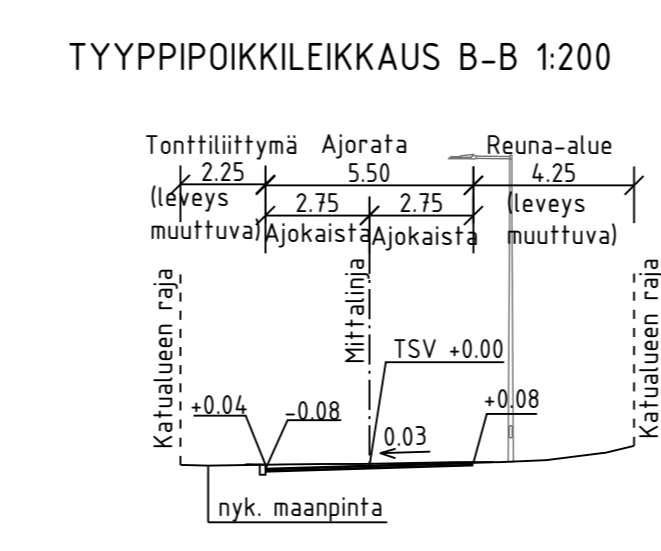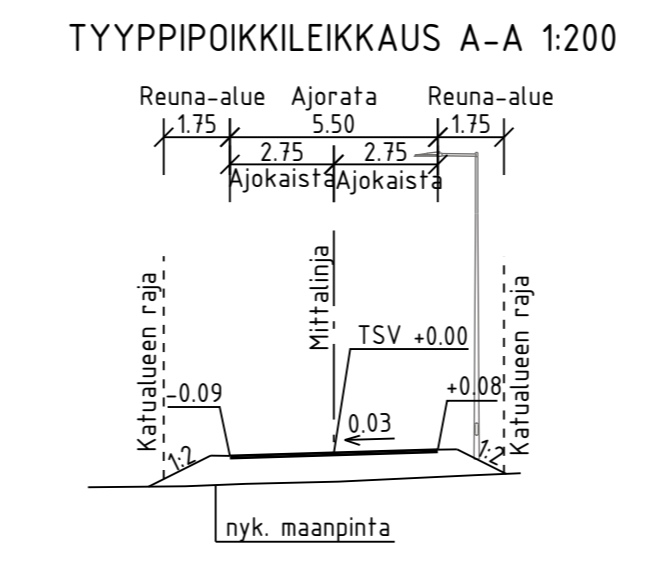



ESPOON KAUPUNKI KAUPUNKITEKNIKAN KESKUS		ESBO STAD STADSTEKNIKCENTRALLEN		PIIRI	
ALUE	KAAVA MYNTTILÄ	KAUP.OSA 70 ESPOONKARTANO		SUUNN.	
NIMI	VÄHÄN-MYNTIN TIE PLV 0-300			TARK.	17.5.2023 Peik Salonen
AIHE	KATU			HYV.	17.5.2023 Salla Hänninen
PIIRI: LAJI	KATUSUUNNITELMA JA TYYPPIPOIKKILEIKKAUS			TELA	
				NRO	7818/004
	HSY:n vesihuolto PL 100 00066 HSY p.(09) 15611	NRO		REV.HYV.	
GT	GEOTEKNIIKKA- YKSIKKÖ	ROKUS		REV.TARK.	
SUUNN.				HYV.	
TARK.				TARK.	
				ROKUS	SITOWISE 10.3.2023
				SUUNN.	Kaisu Vähäkuopus
				TARK.	Nina Teittinen

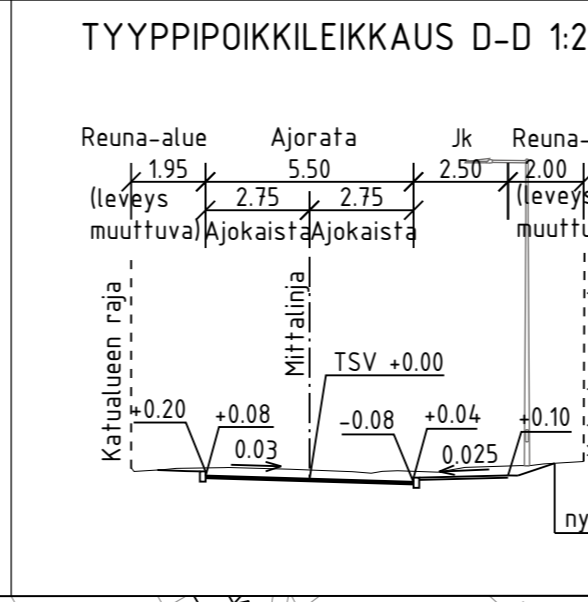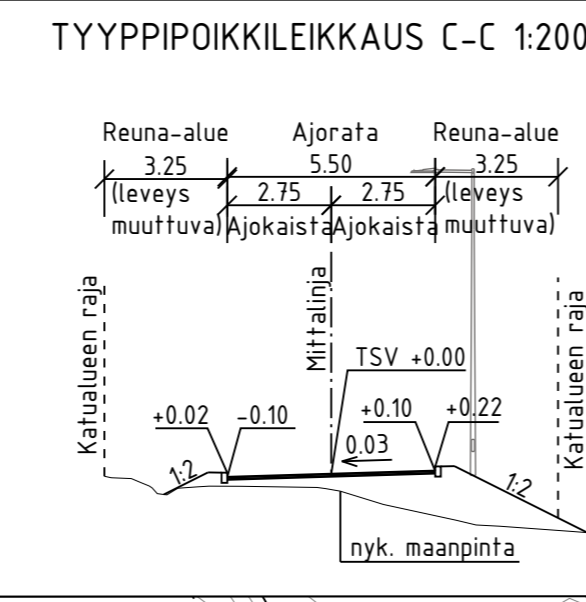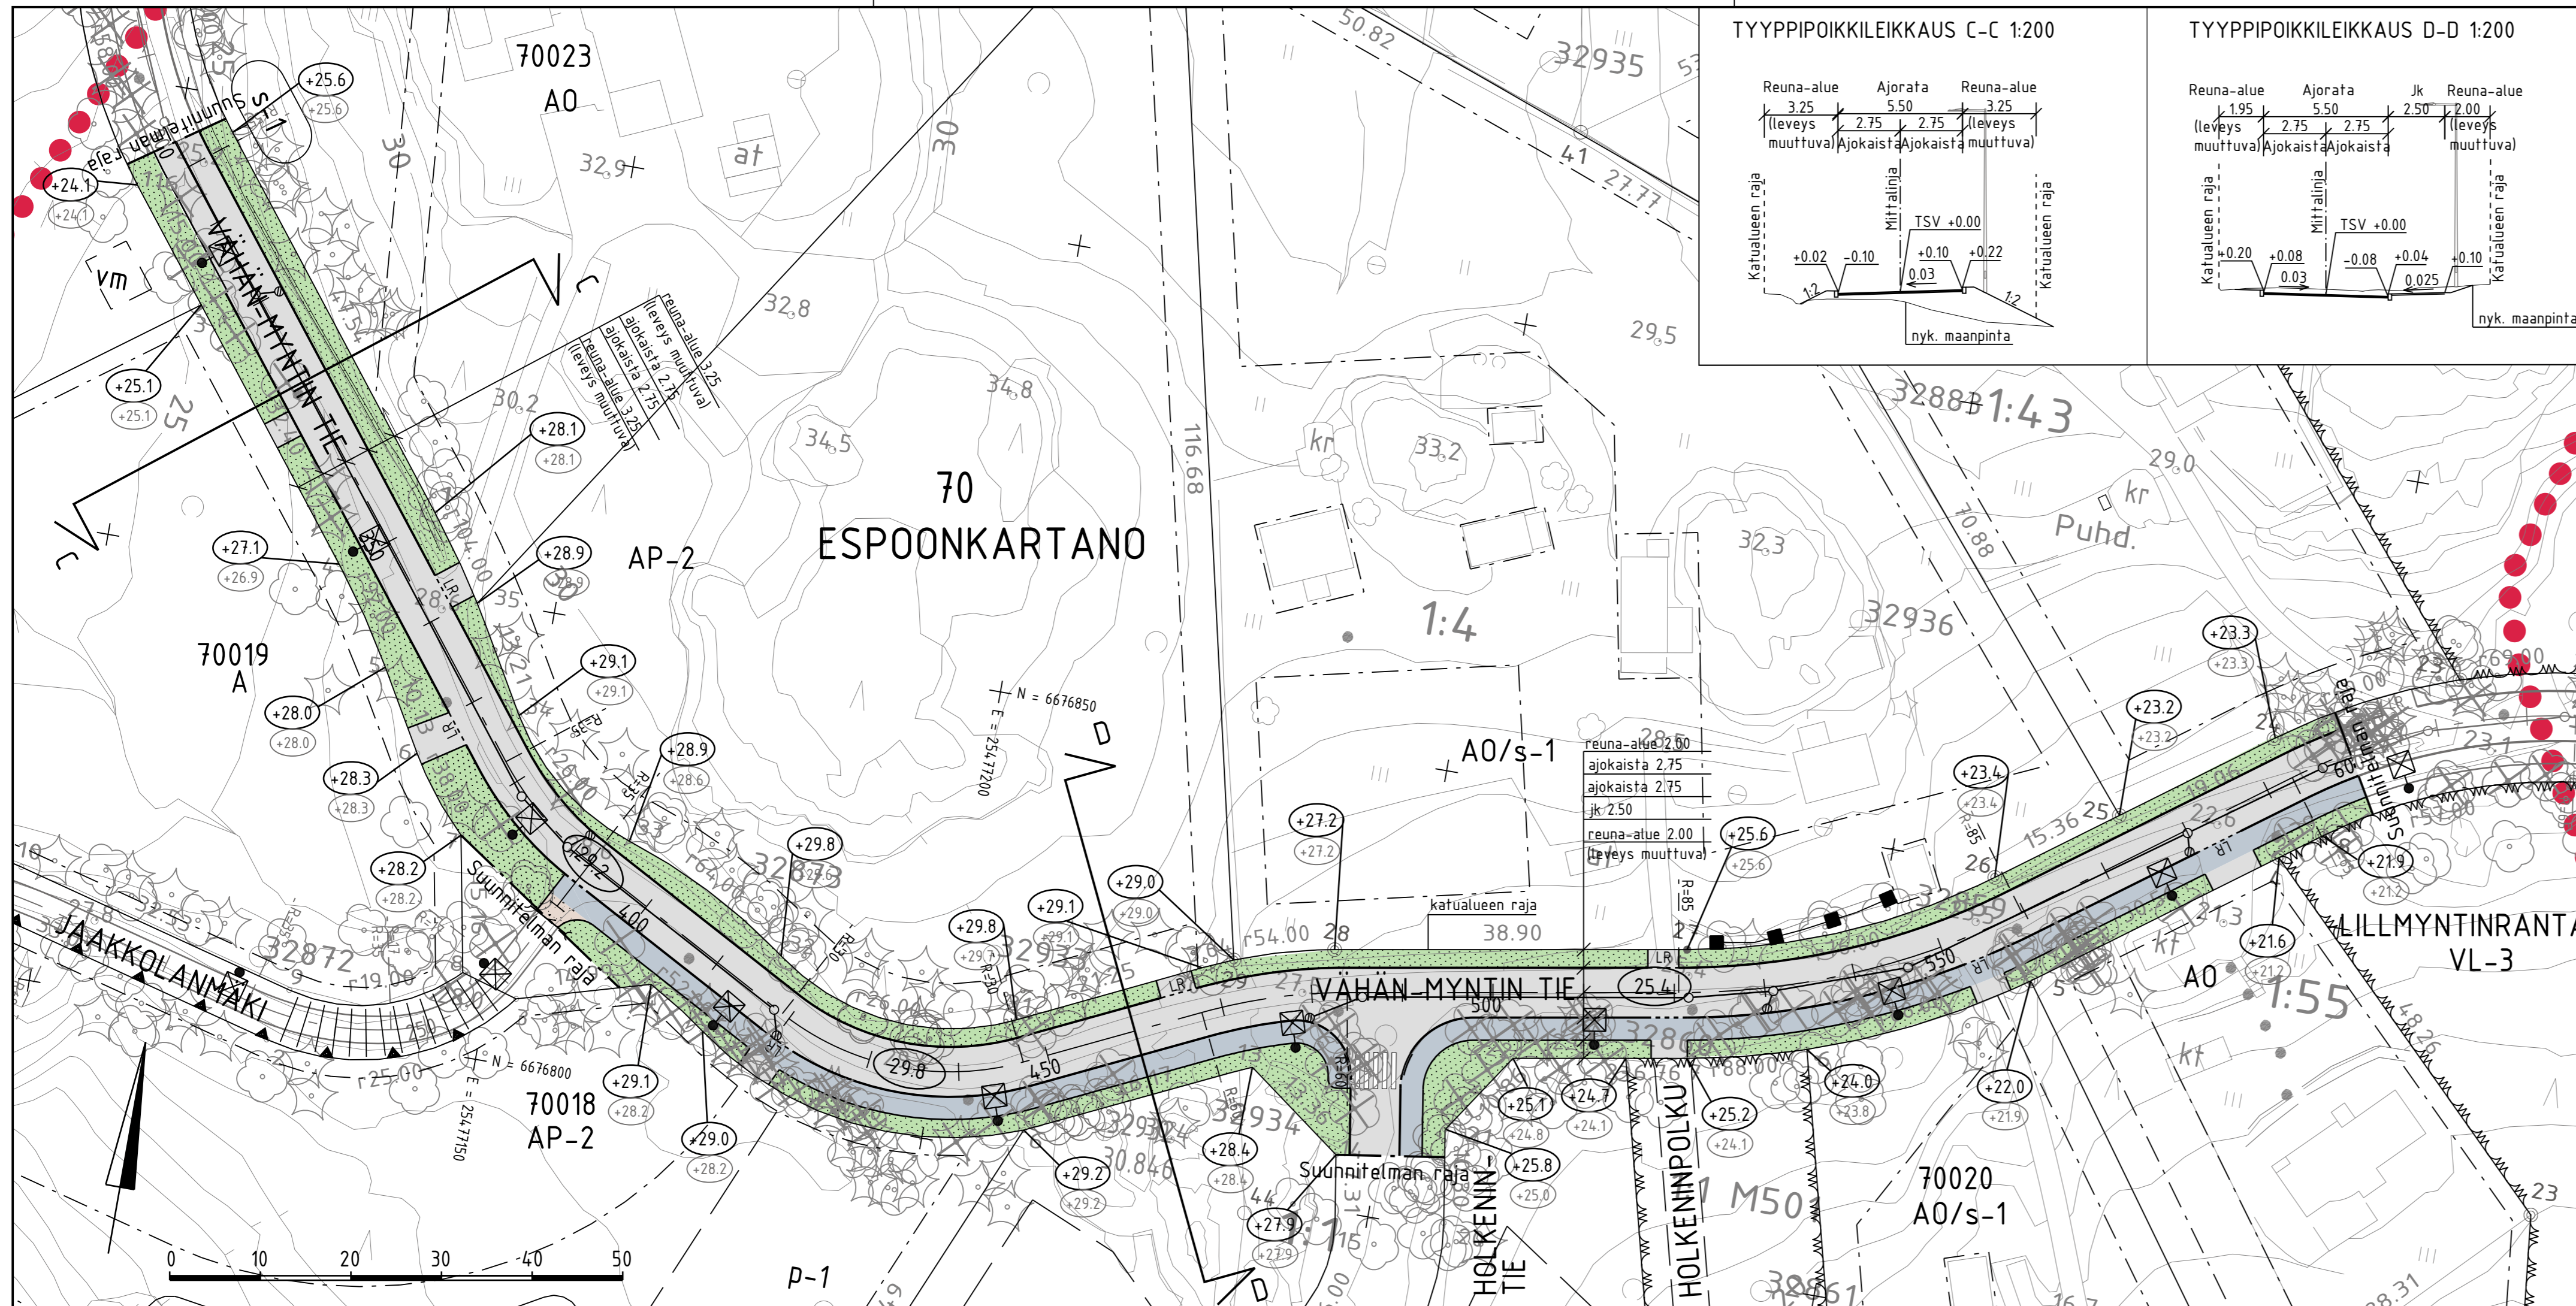


- MERKINTÖJEN SELITYS
- ajorata, asfaltti
 - jk-tie, asfaltti
 - jk+pp-tie, kivituhka
 - viheralue
 - nykyinen, mitattu havupuu/ lehtpuu / poistettava puu
 - reunatuki / upotettu reunatuki
 - madallettu / luiskattu reunatuki
 - hulevesiviemäri
 - hulevesikaivo
 - hulevesirumpu
 - likimääräinen kadun korkeusasema
 - likim. suunniteltu maanpinnan korkeusasema
 - likim. nykyinen maanpinnan korkeusasema
 - olemassa oleva liito-oravareitti (Espoon kaupunki, kaupunkisuunnittelukeskus)
 - valaisinylväs



ESPOON KAUPUNKI KAUPUNKITEKNIKAN KESKUS	ESBO STAD STADSTEKNIKCENTRALLEN	PIIRI	
ALUE KAAVA MYNTTILÄ	KAUP. OSA 70 ESPOONKARTANO	SUUNN.	
NIMI VÄHÄN-MYNTIN TIE PLV 300-600	AIHE KATU	TARK.	17.5.2023 Peik Salonen
PIIRI LAJI KATUSUUNNITELMA JA TYYPPIPOIKKILEIKKAUS	GT GEOTEKNIIKKA- YKSIKKÖ	HYV.	17.5.2023 Salla Hänninen
		TARK.	20G
		REK.	1:500, 1:200
		REK.	ETRS-GK25 Koordinaatit N2000
		REK.	7818/005
		REK.	HSY:n vesihuolto PL 100 00066 HSY p.(09) 15611
		REK.	SITOWISE 10.3.2023
		REK.	Kaisu Vähäkuopus
		REK.	Nina Teittinen

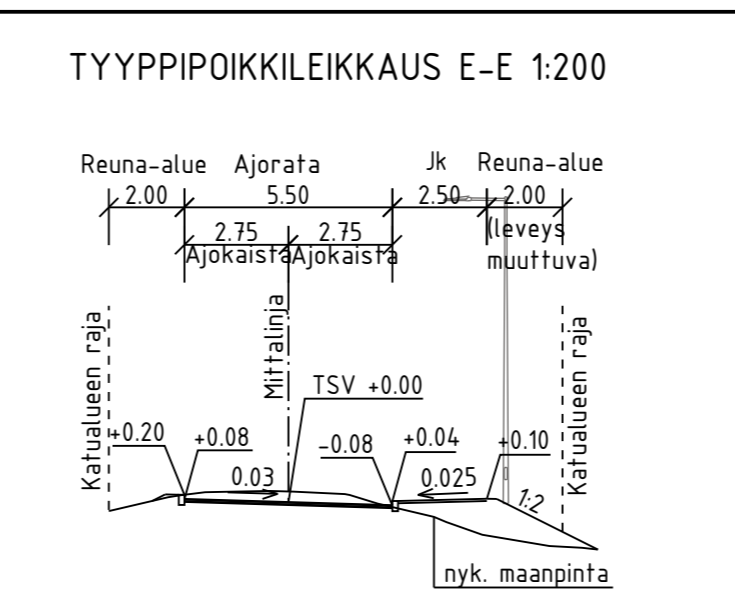
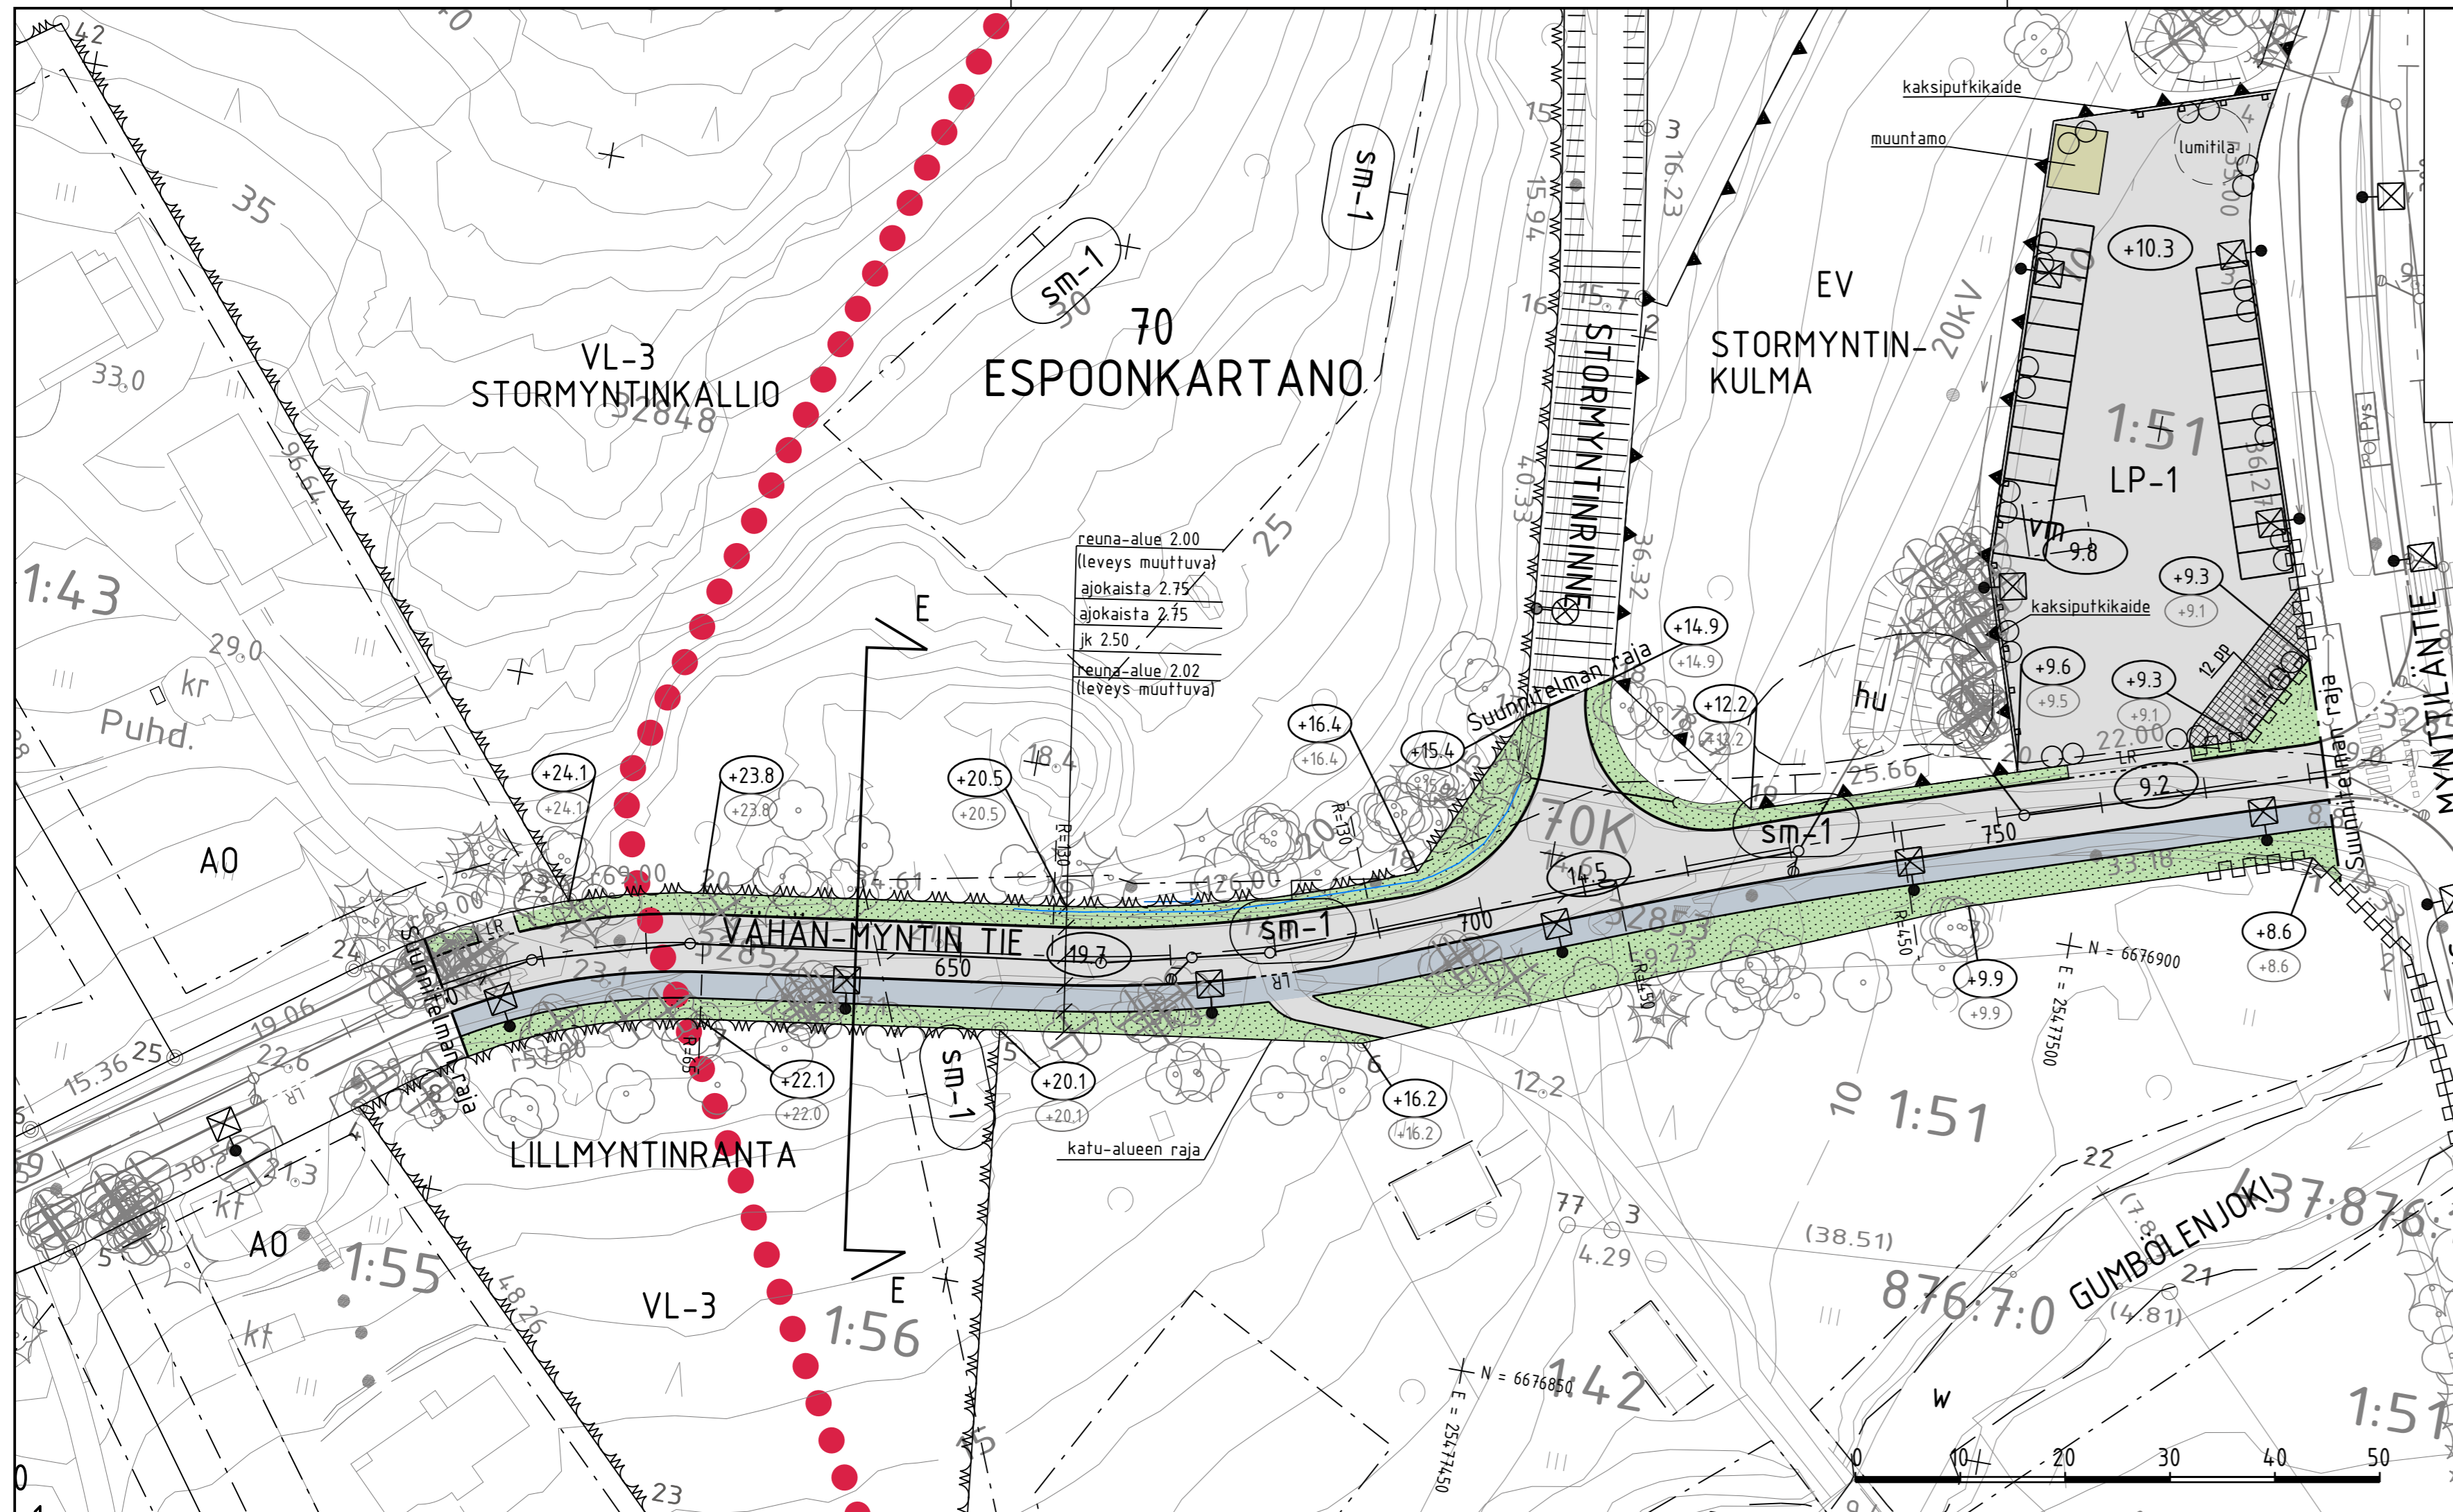



 



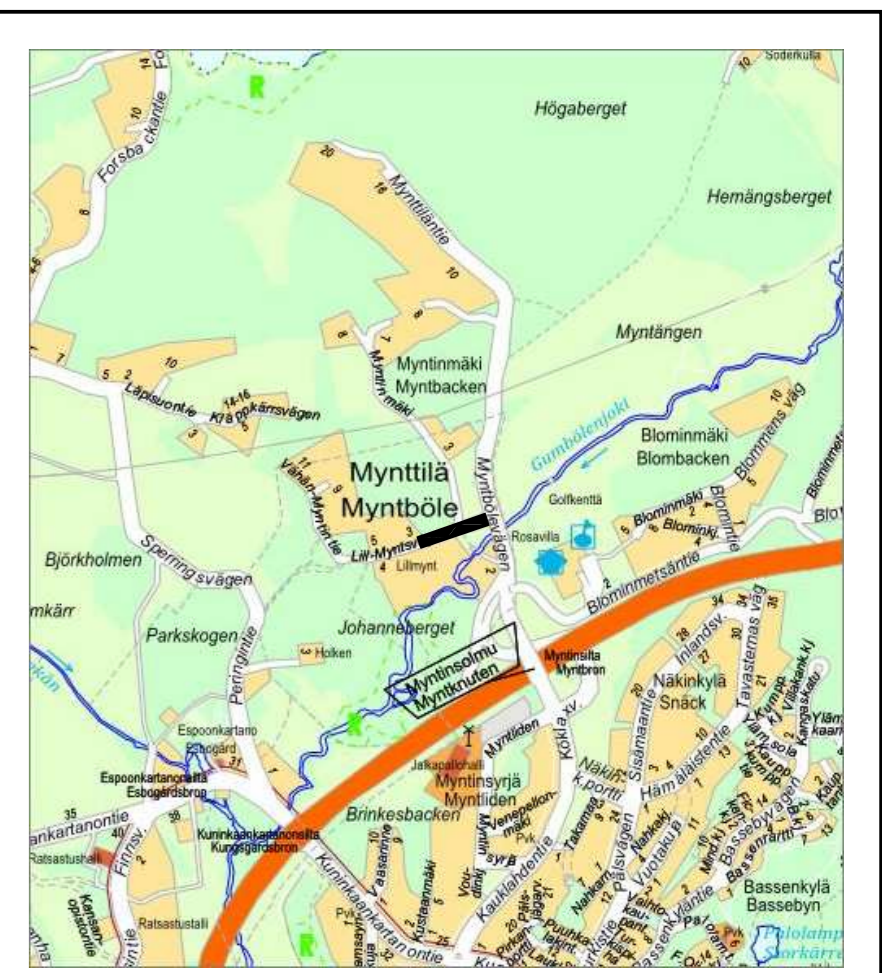





- MERKINTÖJEN SELITYS**
- ajorata, asfaltti
 - jk-tie, asfaltti
 - kiveys
 - viheralue
 - nykyinen, mitattu havupuu / lehtipuu / poistettava puu
 - reunatuki / upotettu reunatuki
 - hulevesiviemäri, suunniteltu / rakennettu
 - hulevesikaivo
 - hulevesirumpu
 - likimääräinen kadun korkeusasema
 - likim. suunniteltu maanpinnan korkeusasema
 - likim. nykyinen maanpinnan korkeusasema
 - olemassa oleva liito-oravareitti (Espoon kaupunki, kaupunkisuunnittelukeskus)
 - avouoma, virtausnuoli
 - polkupyöräpysäköinti
 - N2-luokan kaksiputkikaide
 - valaisinpylväs

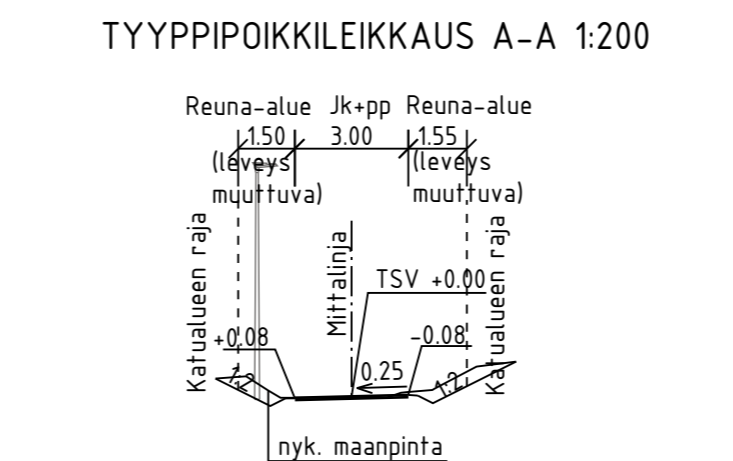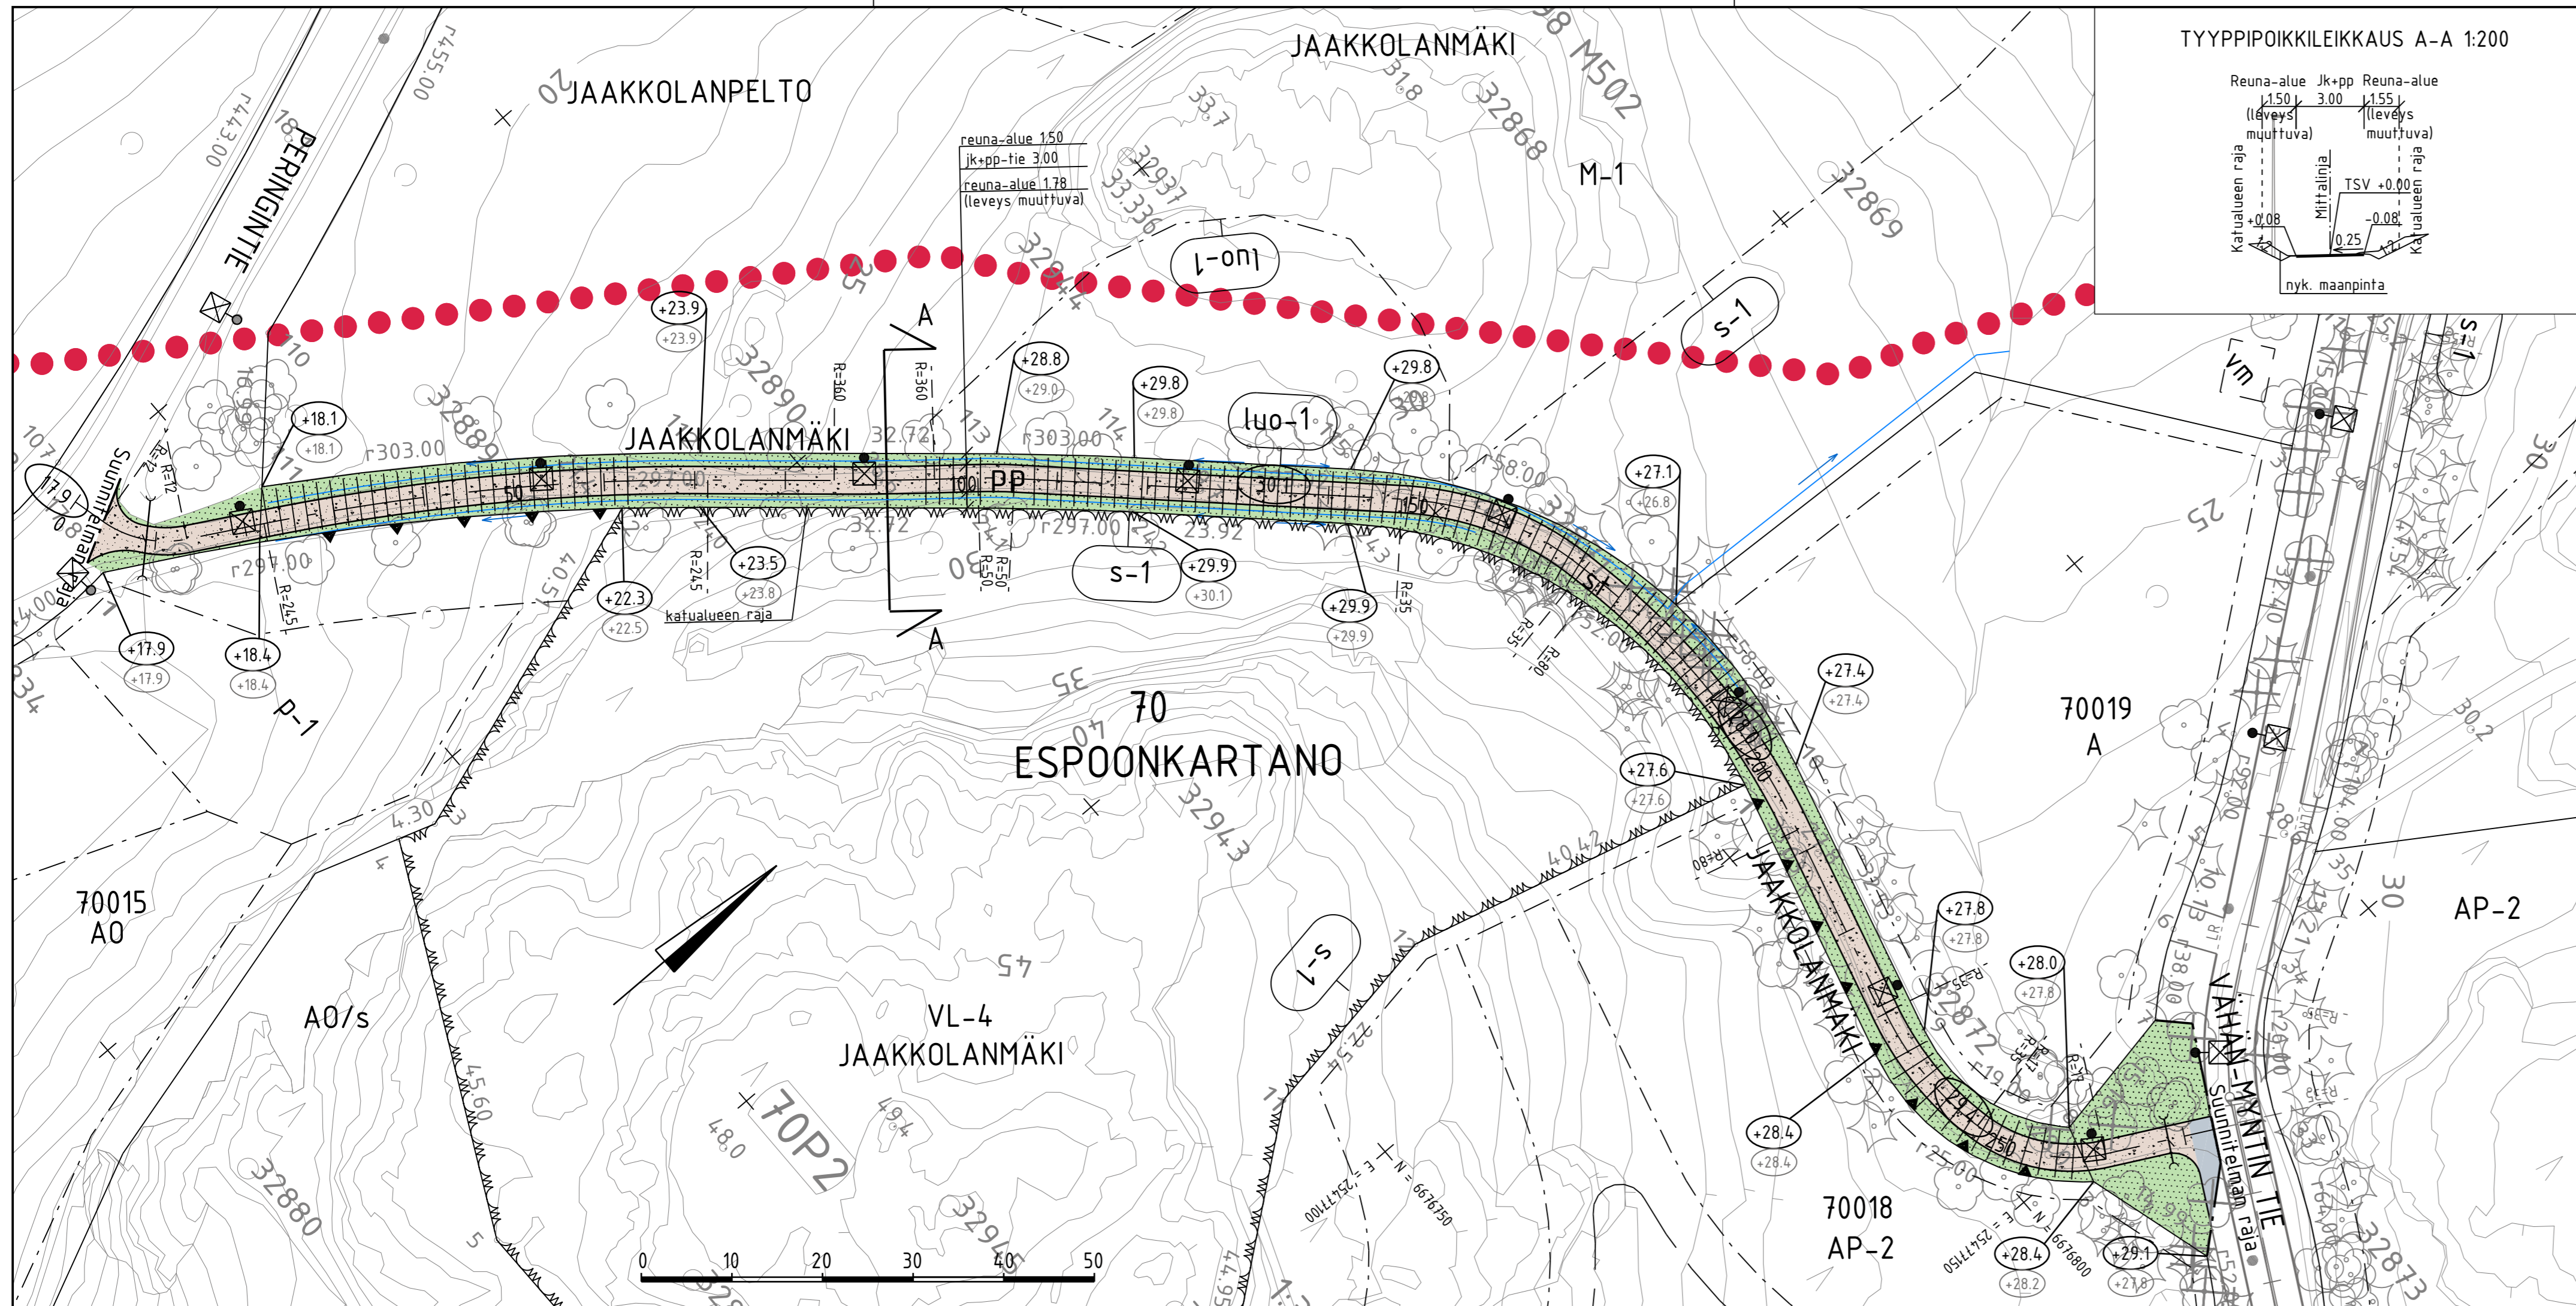


ESPOON KAUPUNKI KAUPUNKITEKNIKAN KESKUS		ESBO STAD STADSTEKNIKCENTRALLEN		PIIRI	
ALUE KAAVA MYNTTILÄ		KAUP. OSA 70 ESPOONKARTANO		SUUNN.	
NIMI VÄHÄN-MYNTIN TIE PLV 600-780 LP-1 ALUE		AIHE KATU		TARK.	
PIIRI LAJI KATUSUUNNITELMA JA TYYPPIPOIKKILEIKKAUS		NRO		REVI.	
GT SUUNN.		KONS.		REVI.	
TARK.		KONS.		REVI.	
GT SUUNN.		KONS.		REVI.	
TARK.		KONS.		REVI.	

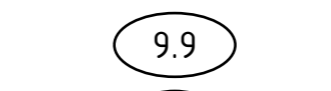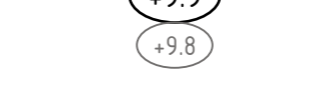HSY:n vesihuolto PL 100 00066 HSY p.09) 15611	NRO	REV. HYV.	
		REV. TARK.	
		HYV.	
		TARK.	
GT SUUNN.	KONS. SITOWISE 10.3.2023	REVI.	
TARK.	SUUNN. Kaisu Vähäkuopus	REVI.	
	TARK. Nina Teittinen	REVI.	



- MERKINTÖJEN SELITYS**
-  jk+pp-tie, kivituhka
 -  jk-tie, asfaltti
 -  viheralue
 -  nykyinen, mitattu havupuu / lehtipuu / poistettava puu
 -  likimääräinen kadun korkeusasema
 -  likim. suunniteltu maanpinnan korkeusasema
 -  likim. nykyinen maanpinnan korkeusasema
 -  olemassa oleva liito-oravareitti (Espoon kaupunki, kaupunkisuunnittelukeskus)
 -  hulevesirumpu
 -  valaisinpylväs
 -  avouoma, virtausnuoli

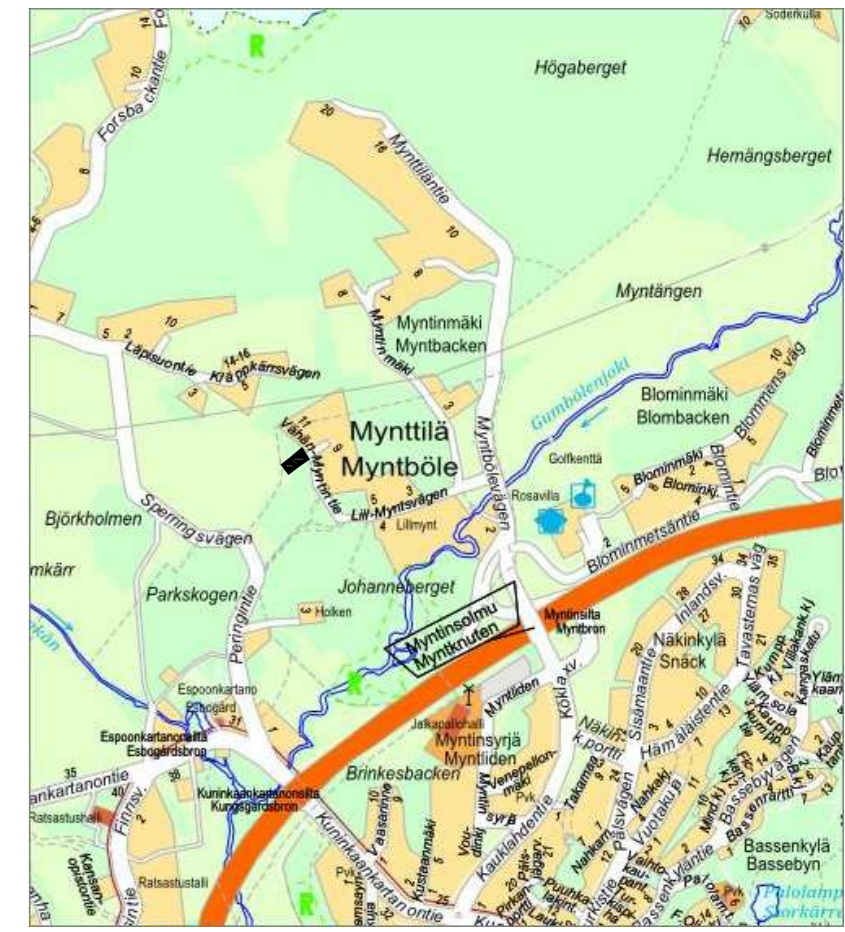

ESPOON KAUPUNKI KAUPUNKITEKNIKAN KESKUS		ESBO STAD STADSTEKNIKCENTRALLEN		PIIRI Y	
ALUE KAAVA MYNTTILÄ		KAUP. OSA 70 ESPOONKARTANO		SUUNN. TARK. 17.5.2023 Peik Salonen	
NIMI JAAKKOLANMÄKI		70019 A		HYV. 17.5.2023 Salla Hänninen	
AIHE KATU		70018 AP-2		PPK TELA	
PIIRI LAJI KATUSUUNNITELMA JA TYYPPIPOIKKILEIKKAUS		70015 AO		RELENTY 20F, 20G	
HSY:n vesihuolto PL 100 00066 HSY p.(09) 15611		NRO		KAAVA 1:500, 1:200 KODIN/AJAJI ETRS-GK25 KORVAUSLAJI N2000	
GT SUUNN. TARK.		GEOTEKNIIKKA- YKSIKKÖ		NRO 7818/008	
				REV.HYV. REV.TARK. HYV. TARK. 10.3.2023 SITOWISE	
				SUUNN. TARK. Kaisu Vähäkuopus Nina Teittinen	