




LEIKKAUS A-A

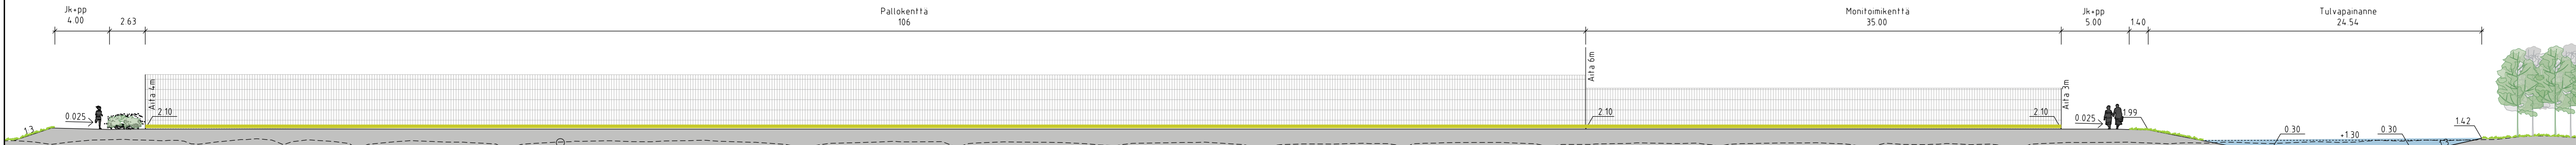


LEIKKAUS B-B

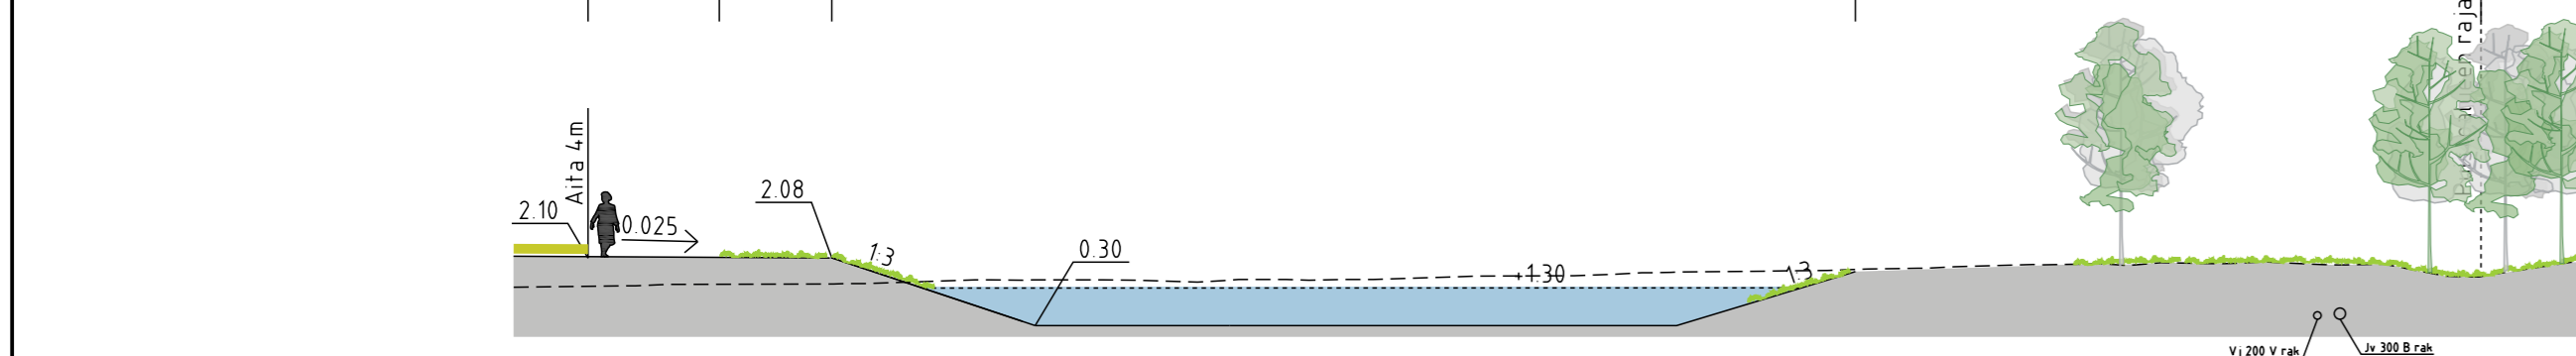


LEIKKAUS E-E

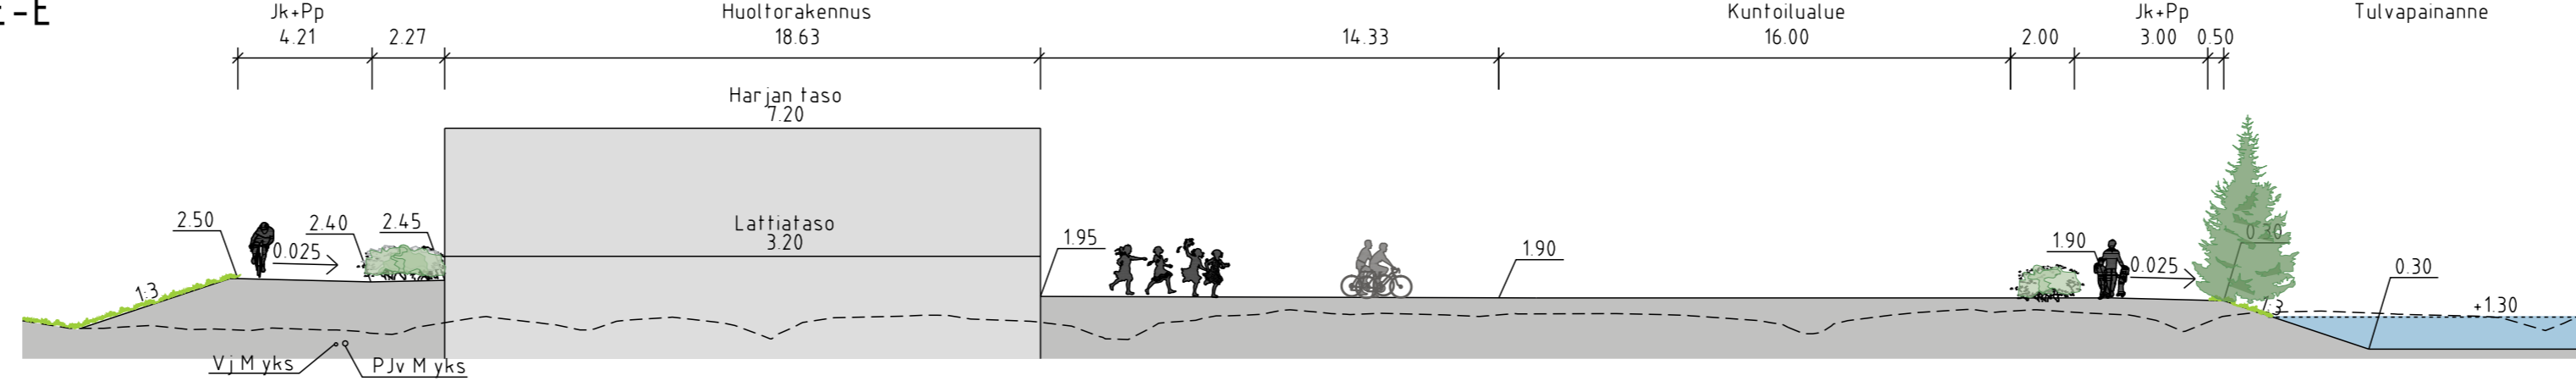


LEIKKAUS C-C

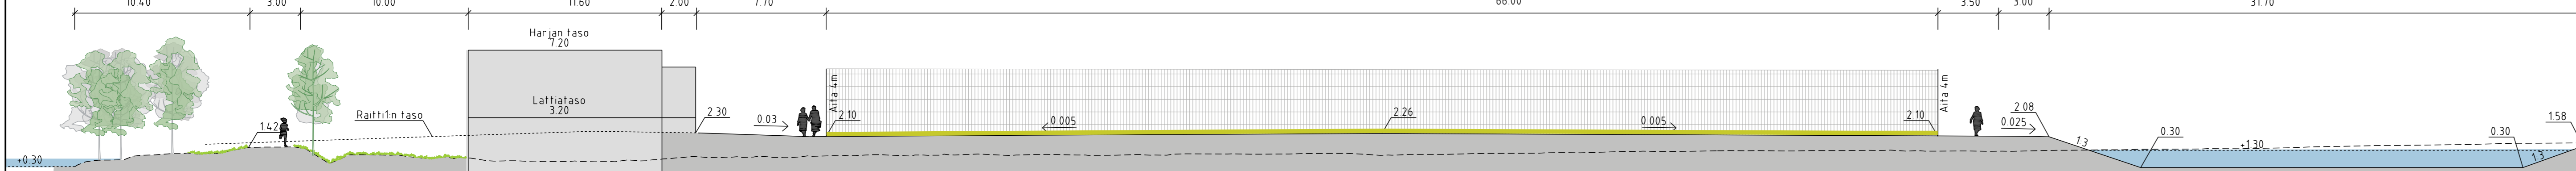

LEIKKAUS D-D

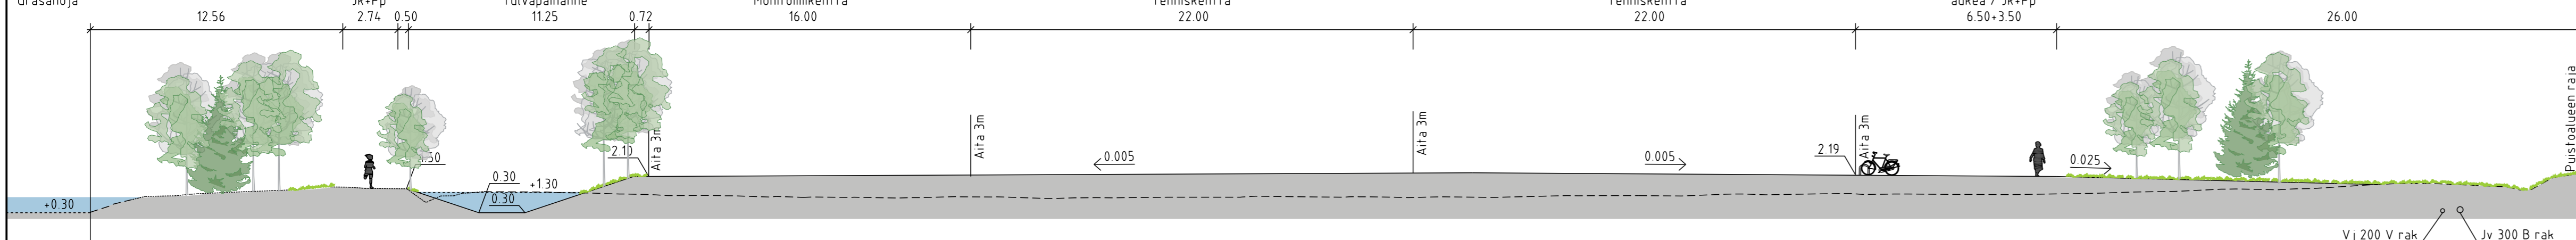

LEIKKAUS F-F

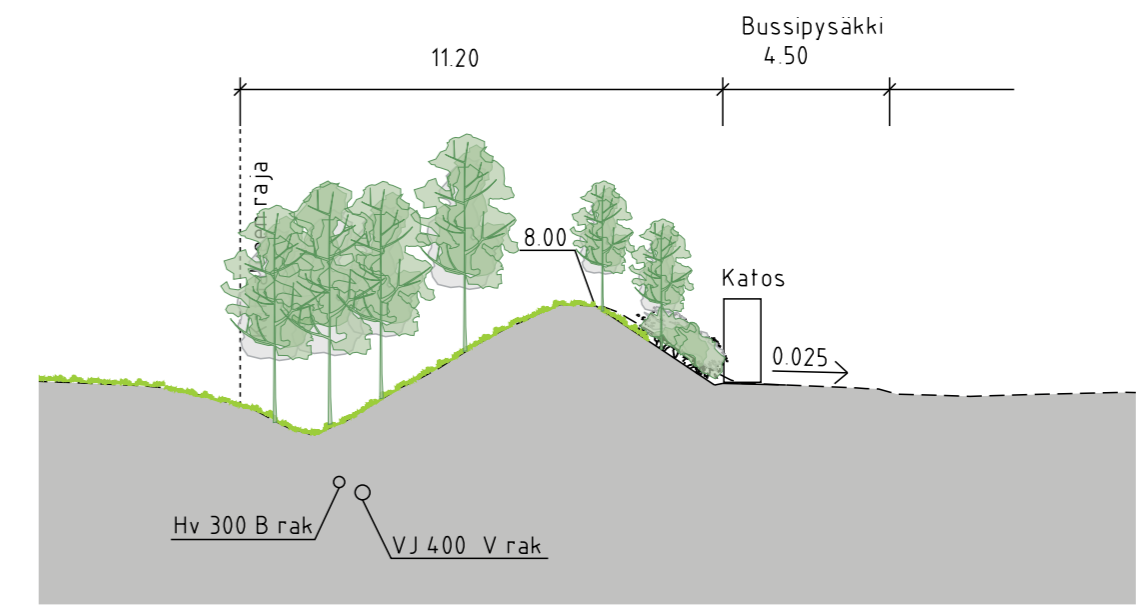

	ESPOON KAUPUNKI KAUPUNKITEKNIKAN KESKUS	ESBO STAD STADSTEKNIKCENTRALEN	SUUNN TARK
	KAAYA TELANIITY, IIRISLAHTI	KAUP OSA 14 HAUKILAHTI	SUUNN TARK
ALUE TELANIITY, IIRISLAHTI	NIMI GRÄSANNIITYNKENTTÄ, ISO GRÄSANNIITY, GRÄSANNIITYNPÄÄ, GÄDDVIKINTORPPA	AIHE PUUSTO	SUUNN TARK
