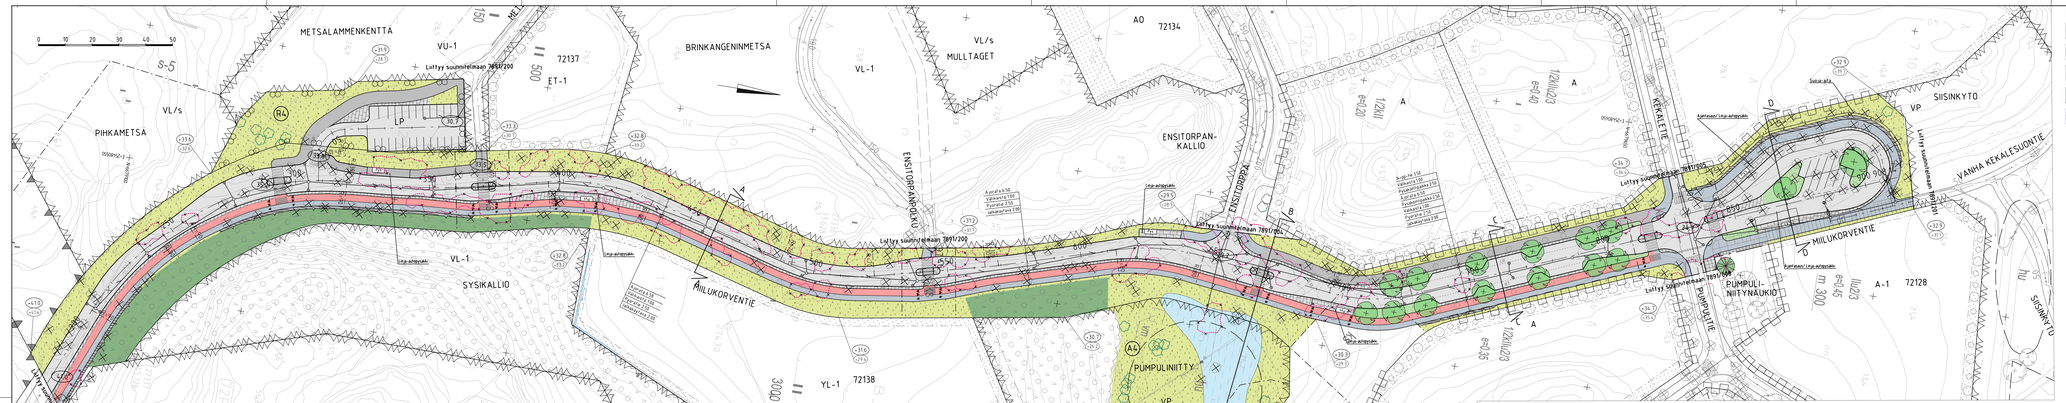
METSÄLAMMENKENTTÄ
BRINKANGENINMETSÄ
VL/s MULLTAGET
PIHKAMETSÄ
ENSITORPAN-KALLIO
SYSIKALLIO
PUMPULINIITTY
PUMPULI-NIITYNAUKIO
SIISINKYTÖ
VANHA KEKALESUONTIE
MIILUKORVENTIE
ENSITORPANPOLKU
ENSITORPPATIE
KEKALEITIE
PUMPULIPOLKU
KARHUSUO
Liittyy suunnitelmaan 7891/200
Liittyy suunnitelmaan 7891/201
Liittyy suunnitelmaan 7891/202
Liittyy suunnitelmaan 7891/204
Liittyy suunnitelmaan 7891/205
