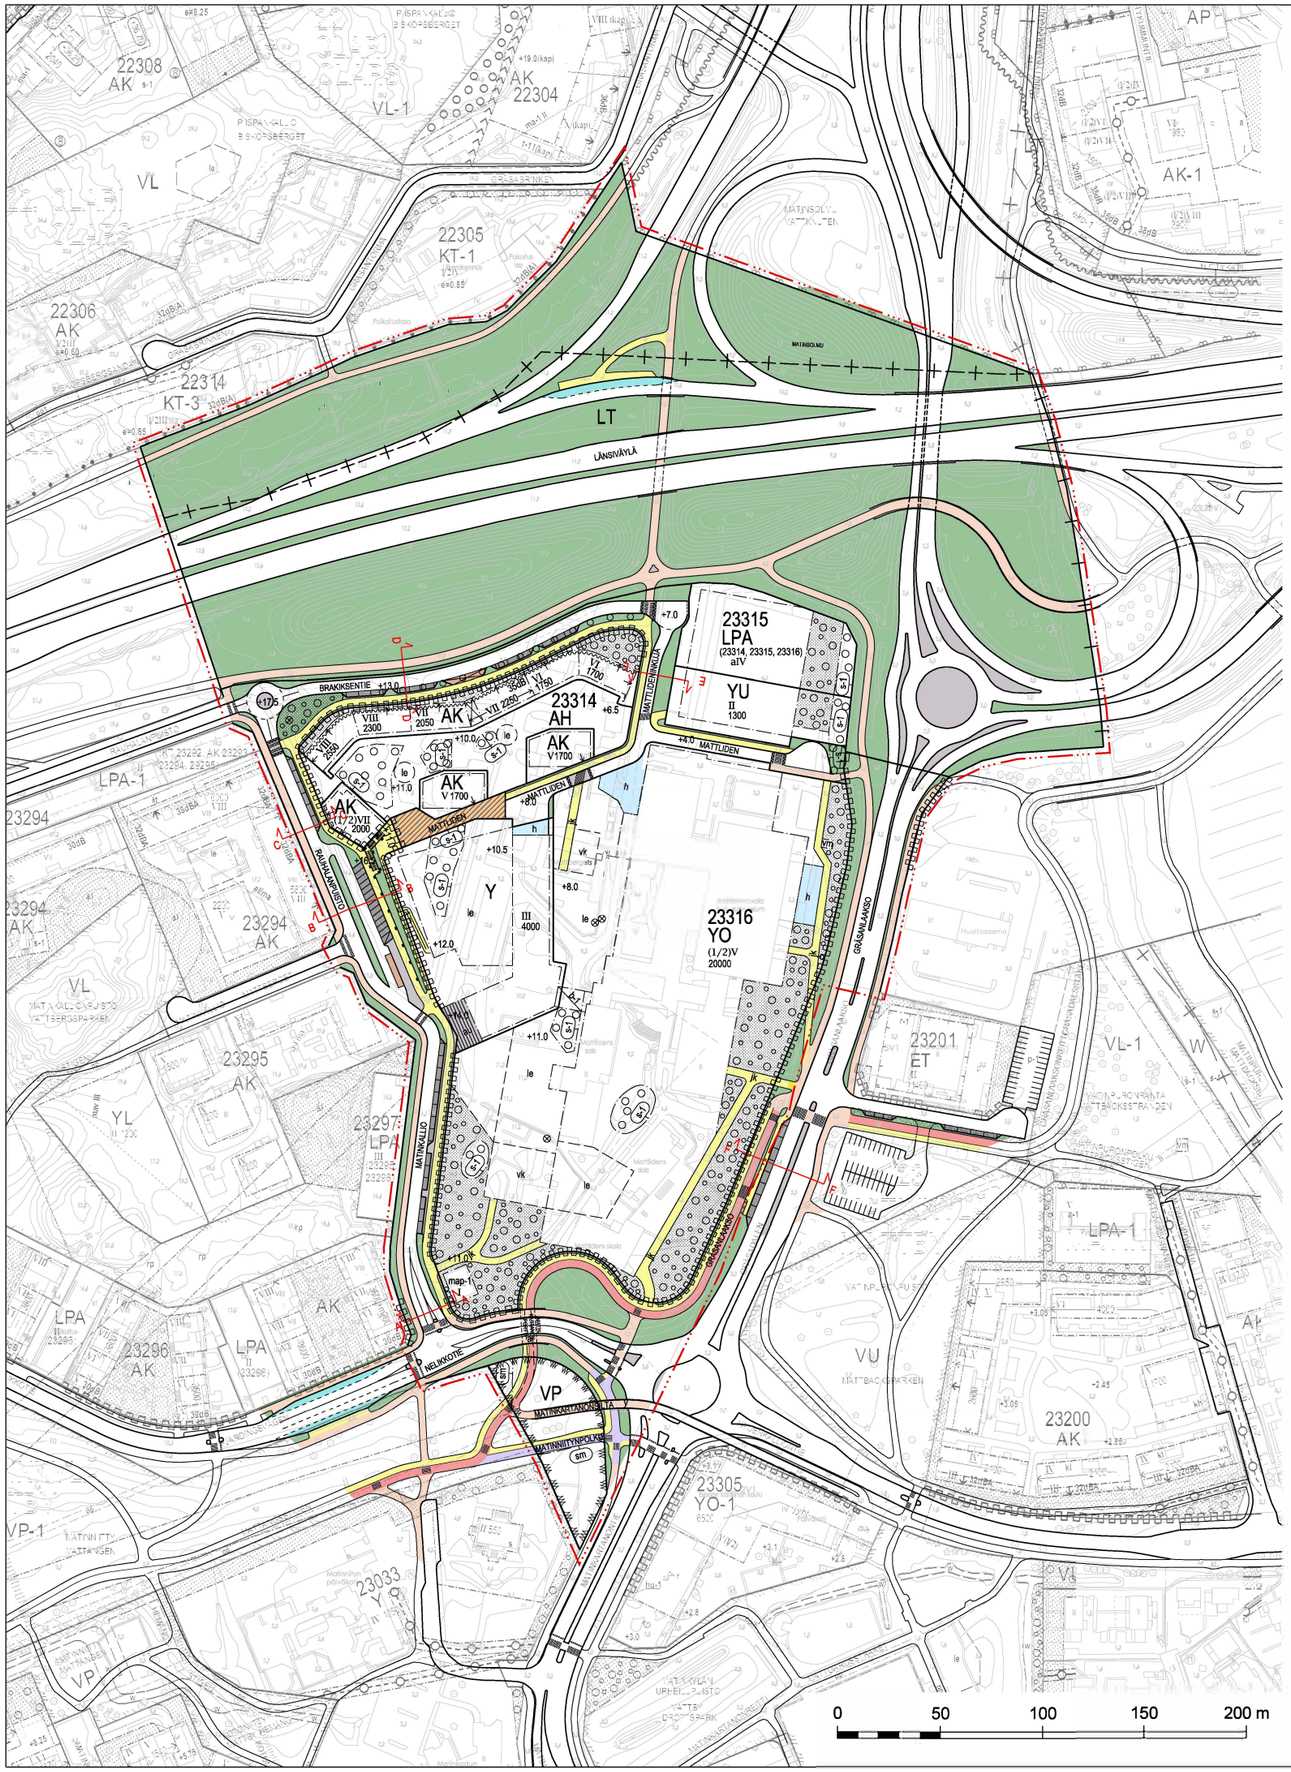

OHJEELLISET POIKKILEIKKAUKSET

MATINKALLIO A - A

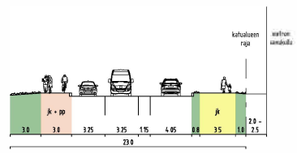

RAUHALANPUISTO B - B

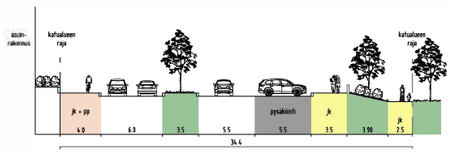

RAUHALANPUISTO C - C

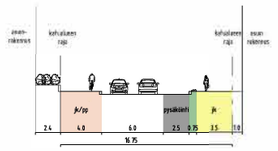

BRAKIKSENTIE D - D

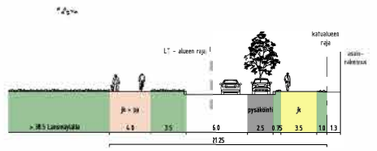

MATTLIDENKUJA E - E

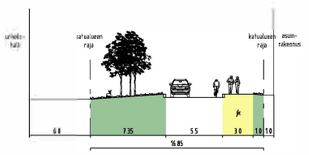

GRÄSANLAAKSO F - F

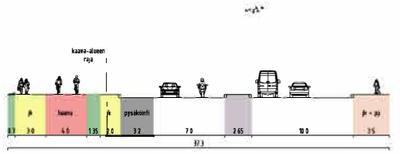

- jalkakäytävä
- pyörätie
- baana
- yhdistetty jalankulku- ja pyörätie
- tonttiliittymä
- katualue, liikennealue
- ajorata
- pihakatu
- saattopaikka
- kuormauspaikka
- pysäköinti liikuntaesteisille
- pysäköinti
- tukimuuri
- noususuunta
- huoltopiha
- joukkoliikennepysäkki
- kiveys

Espoon kaupunkisuunnittelukeskus Esbo stadsplaneringscentral	Vaihe: a		KSL
Liikennesuunnitteluyksikkö Trafikplaneringsenheten	Asianumero: 5107/10.02.03/2020		
MATTLIDEN Asemakaava ja asemakaavan muutos KATUKARTTA	Piirtäjä: MM	Suunnittelija: MaH	
	Konsultti: WSP	Konsultin suun / tark:	
	Päivämäärä: 21.8.2024	Liite: 2	
	Piir. nro: 7519	Alue: 311900	
Koordinaatisto: Tasokoordinaattijärjestelmä ETRS-GK25FIN, korkeusjärjestelmä N2000	Mittakaava: 1:3000		