
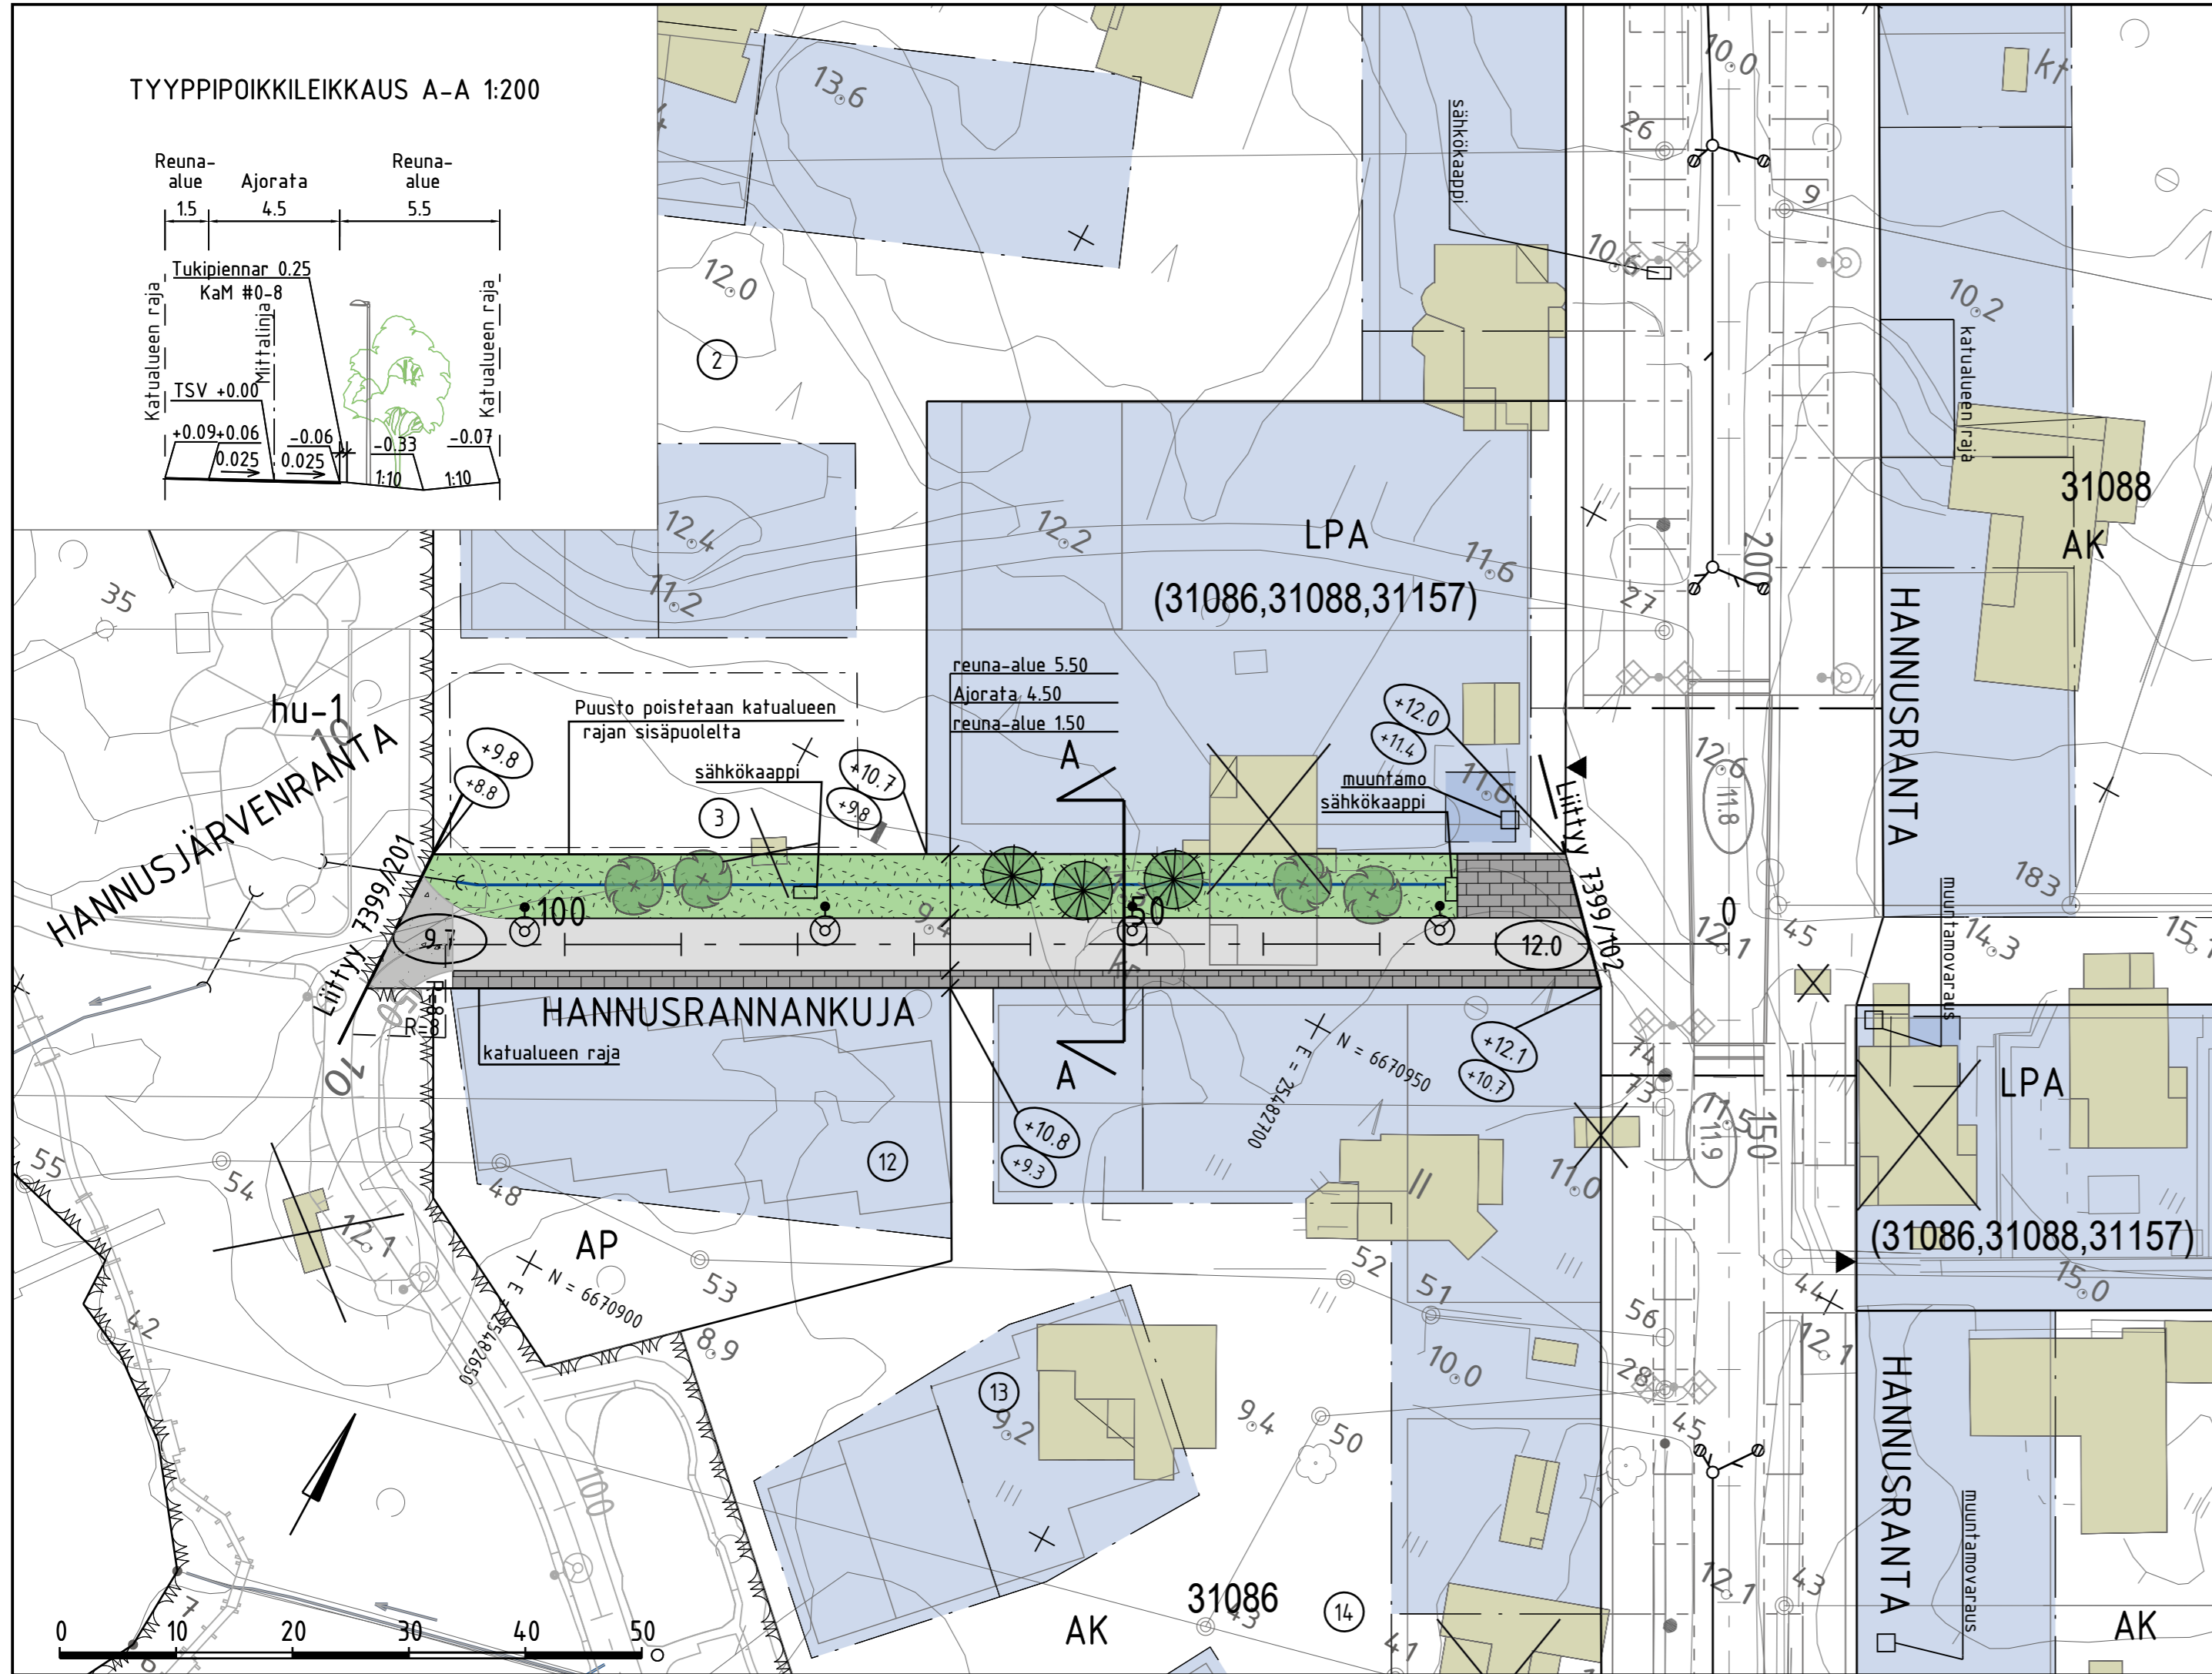



TYYPPIPOIKKILEIKKAUS A-A 1:200

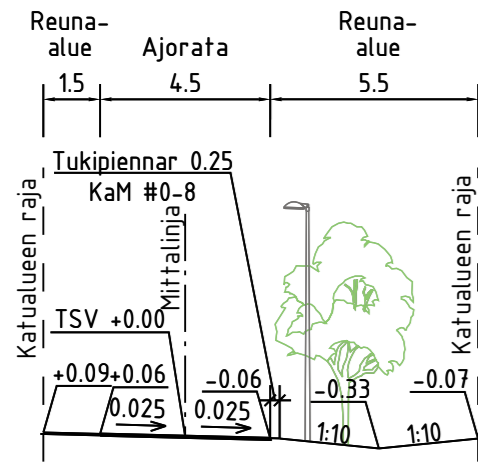

MERKINTÖJEN SELITYS

- ajorata, asfaltti
- murske #0-16
- betonikiveys
- sähkökaappi, uusi
- muuntamovaraus, uusi
- Istutettava lehtipensas
- istutettava puu
- nykyinen rakennus
- uuden kaavan mukainen rakennus-alueen rajat
- hulevesirumpu, suunniteltu
- likimääräinen kadun korkeusasema
- likim. suunniteltu maanpinnan korkeusasema
- likim. nykyinen maanpinnan korkeusasema

Erillisen valaistus suunnitelman mukaisesti:
 valaisinpylväs

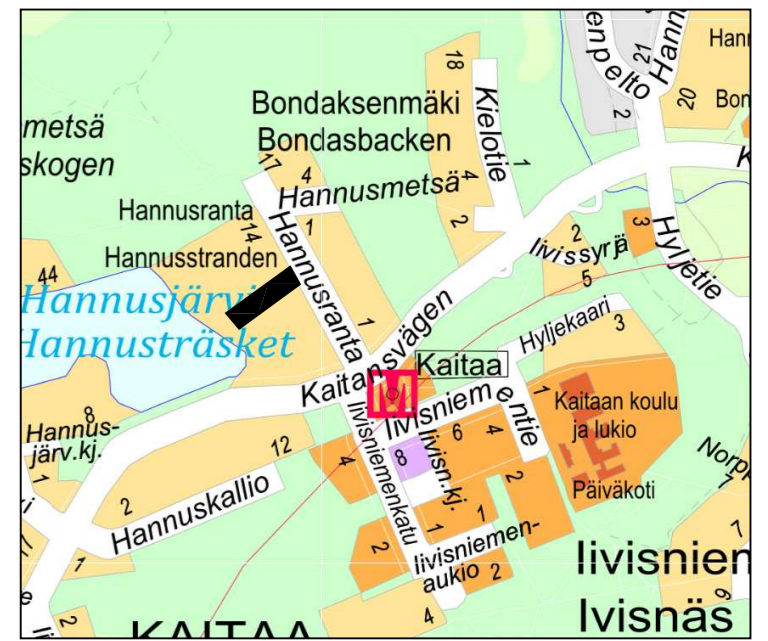

C	FI	S	7/11	
B	FI	S	7/11	
A	FI	S	7/11	
ESPOON KAUPUNKI KAUPUNKITEKNIKAN KESKUS			ESBO STAD STADSTEKNIKCENTRALEN	
ALUE HANNUSRANTA			KAUP.OSA 31 KAITAA	
NIMI HANNUSRANNANKUJA			KLEHTI L26, L25	
AIHE KATU			KORD.JÄRJ. ETRS-GK25 KORKEUSJÄRJ. N2000	
PIIRI LAJI KATUSUUNNITELMA JA TYYPPIPOIKKILEIKKAUS			NRO 7399/103	
HSY:n vesihuolto PL 300 00066 HSY p.(09) 15611			HYV. TARK. HYV. TARK.	
GT SUUNN. TARK.			KONS. AFRY 14.5.2024 SUUNN. Tuomas Laitinen TARK. Eila Suojala	