
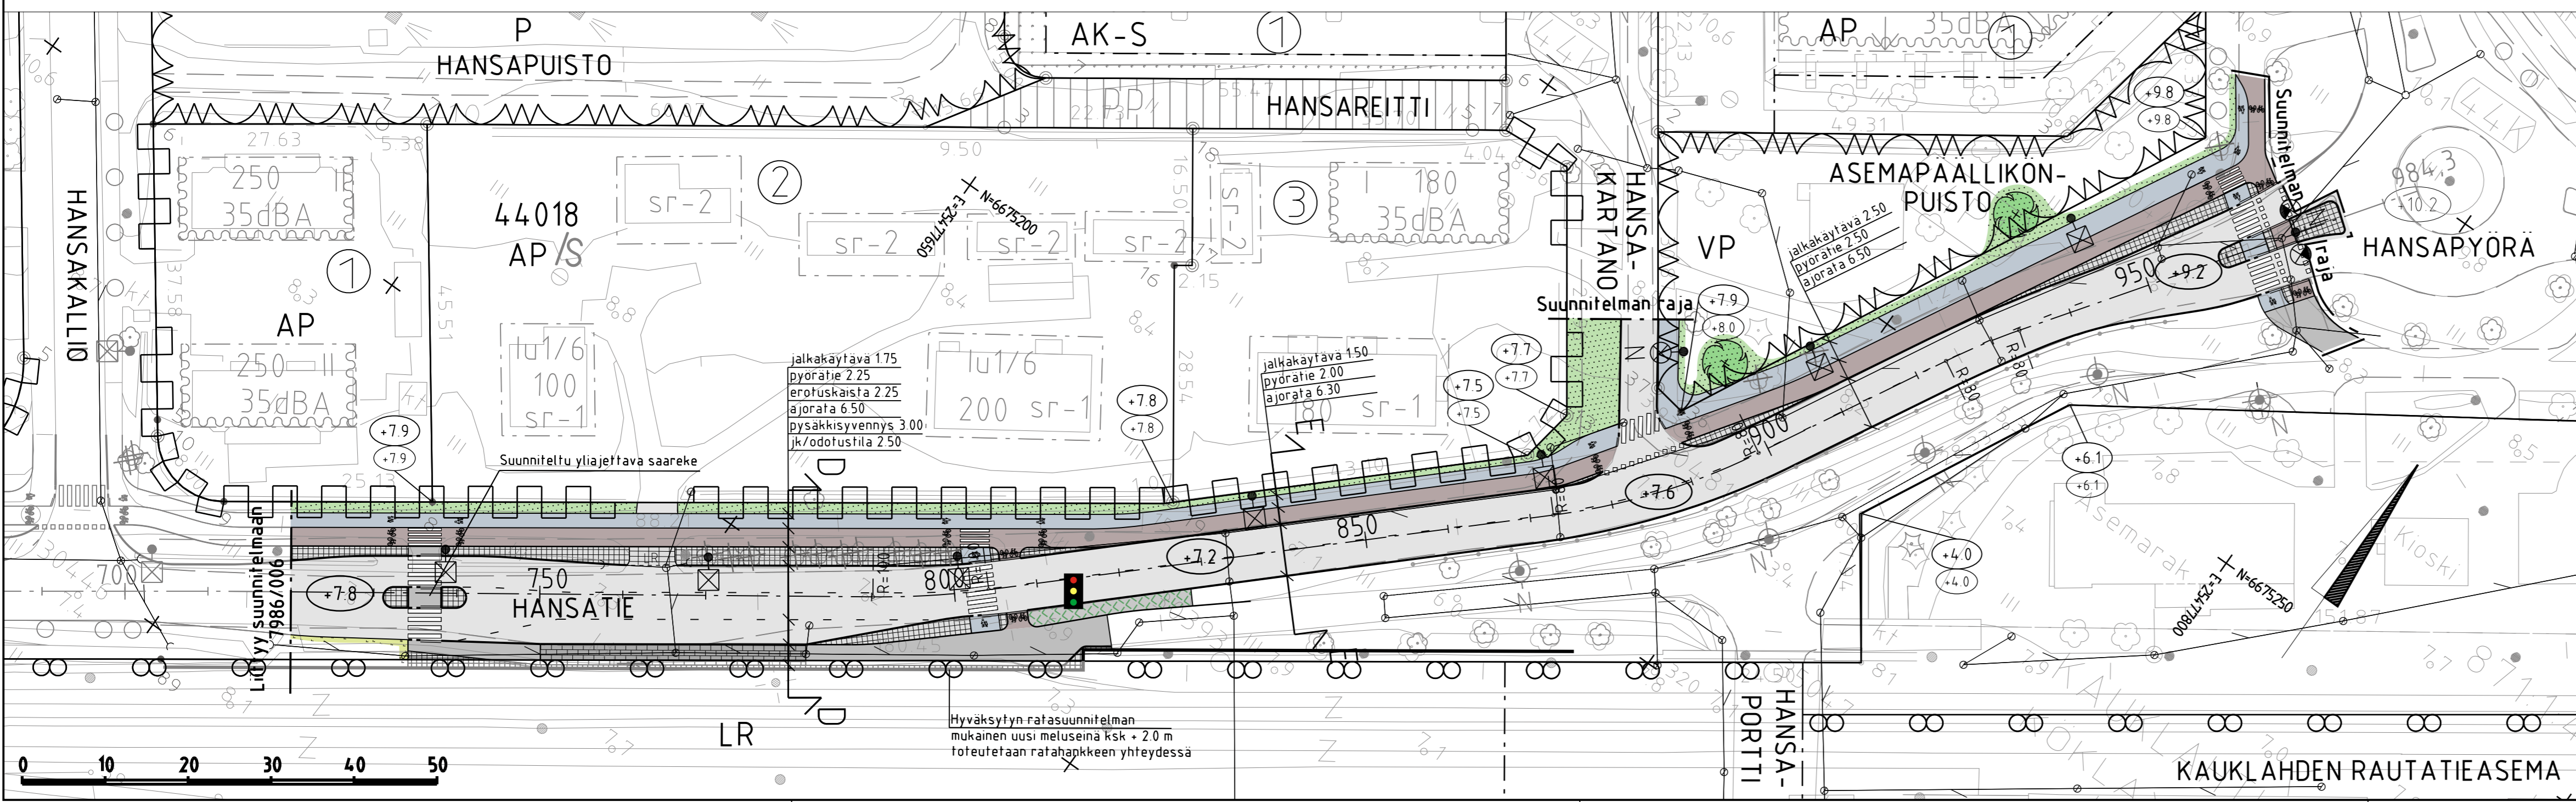


PIIRUSTUSMERKINNÄT

- ajorata, asfaltti
- jk-tie, asfaltti
- pp-tie, asfaltti
- jk/jk-pp-tie, asfaltti
- kiveys
- viheralue
- istutettava puu
- nykyinen puu/ poistettava puu
- pysäkkikatos
- reunatuki
- madallettu / upotettu reunatuki
- luiskattu reunatuki
- hulevesiviemäri, rakennettu
- suojatie / pyörätien jatke
- meluseinä
- nykyinen tiekaide
- likimääräinen korkeusasema
- likim. suunniteltu maanpinnan korkeusasema
- likim. nykyinen maanpinnan korkeusasema
- valaisinpylväs
- liikennevalo-ohjattu suojatie

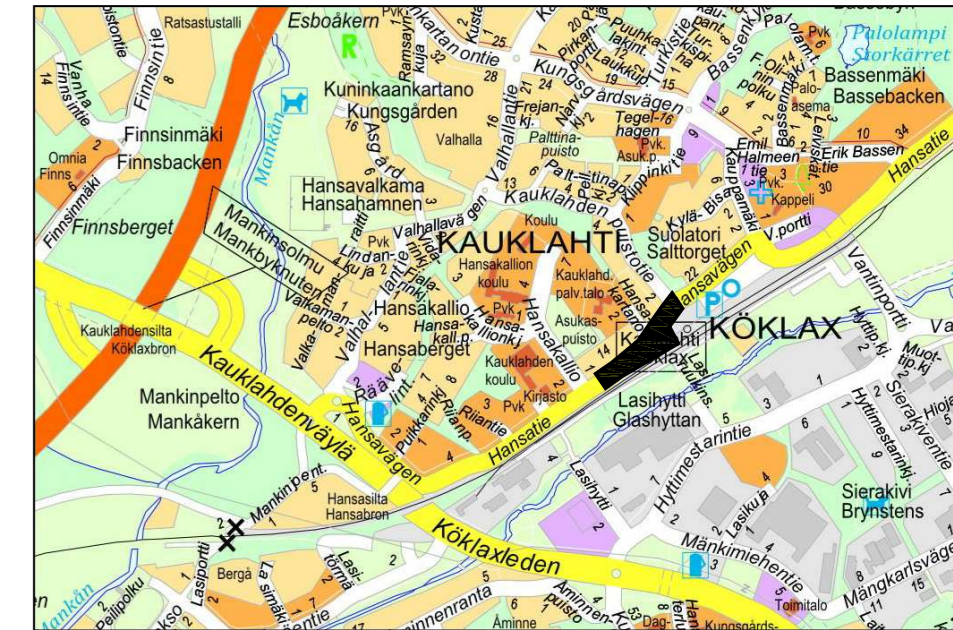

ESPOON KAUPUNKI KAUPUNKITEKNIKAN KESKUS		ESBO STAD STADSTEKNIKCENTRALLEN		SHYRY SUUNN. TARK. 13 12 2024 Marja Lindroos
ALUE HANSAKALLIO II KAUKLAHDENPUISTO	KAUP OSA 44 KAUKLAHTI			HYV. 13 12 2024 Heli Rautio
NIMI HANSATIE VALILLA HANSAKALLIO-HANSAPYÖRÄ JA ASEMAPAALLIKONPUISTO KATU, PUISTO	KATUSUUNNITELMA, PUISTOSUUNNITELMA JA TYYPPIPOIKKILEIKKAUS			KLEHTY. 21G LRTTYV. KAAVA 1500,1100 KODINUMERI ETRS-GK25 KONSUUMI N2000
PIIIRI LAJI	HSY:n vesihuolto PL 100 00066 HSY p (09) 15611			NRO 7986/007
GT SUUNN. TARK.	GEOTEKNIIKKA- YKSKKÖ	RONS RAMBOLL 13 12 2024	REV.HYV. REV.TARK. HYV. TARK.	SUUNN. TARK. Markus Kolu, Pia Rönnholm Riku Gabriëlsson