OHJEELLISET POIKKILEIKKAUKSET

MAARINTIE (enimmäkseen kaava-aluen ulkopuolella), LEIKKAUS A - A

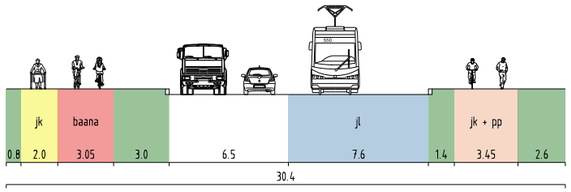

MERITEKNIIKANKUJA, LEIKKAUS B - B

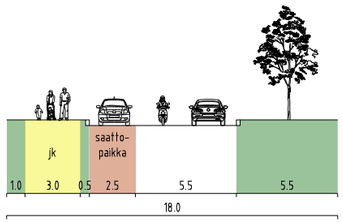

MERITEKNIIKANKUJA, LEIKKAUS C - C

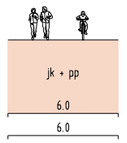

TIETOTIE, LEIKKAUS D - D

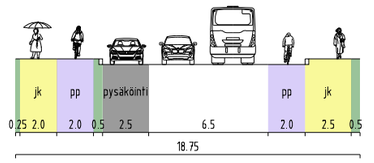

TIETOTIE, LEIKKAUS E - E

TIETOTIE, LEIKKAUS F - F

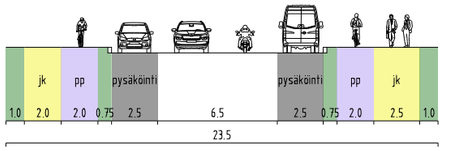

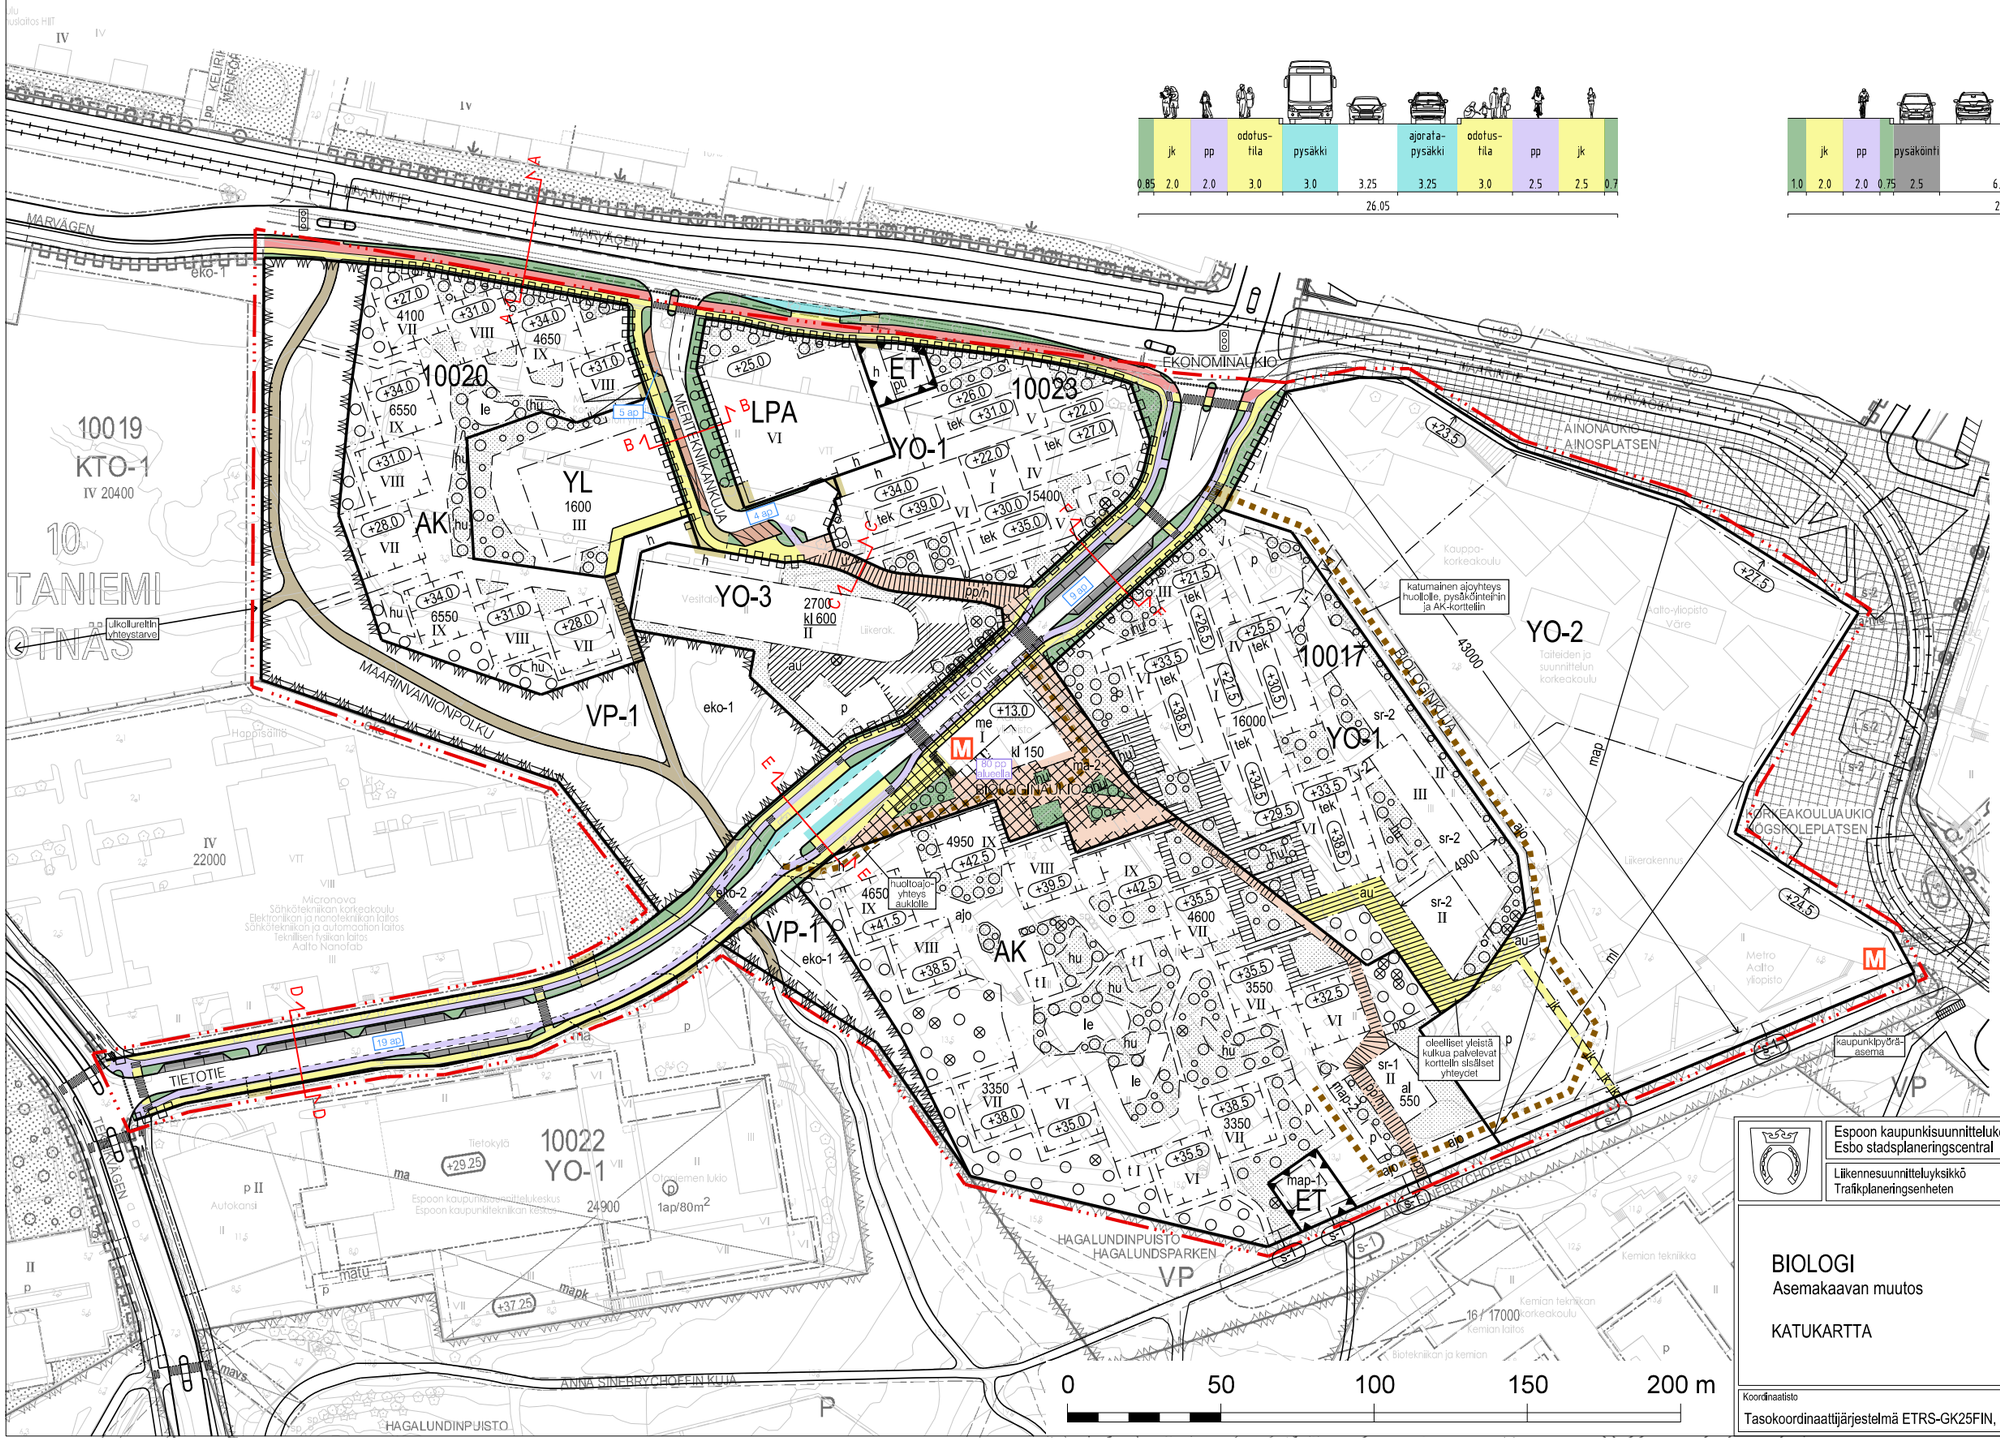

SELITE

- ajorata
- katualue
- yleinen pysäköinti
- saattopaikka
- saattopaikka liikuntaesteisille
- xx ap — yleisten autopaikkojen lukumäärä
- kuormauspaikka
- tonttiliittymä
- ajoyhteys
- joukkoliikennepysäkki
- jalkakäytävä
- pyörätie
- yhdistetty jalankulku- ja pyörätie
- baana
- ulkoilutie
- xx pp — pyöräpaikkojen lukumäärä
- portaat
- noususuunta

Espoon kaupunkisuunnittelukeskus Esbo stadsplaneringscentral	Vaihe a		KSL
Liikennesuunnitteluyksikkö Trafikplaneringsenheten	Asianumero 3081/10.02.03/2022		_
BIOLOGI Asemakaavan muutos KATUKARTTA	Piirtäjä TPä	Suunnittelija Oko	
	Konsultti Afry	Konsultin suun / tark _	
	Päivämäärä 26.02.2025	Liite 2	
	Piir. nro 7537	Alue 220507	
Koordinaatisto Tasokoordinaattijärjestelmä ETRS-GK25FIN, korkeusjärjestelmä N2000	Mittakaava 1:2000		