


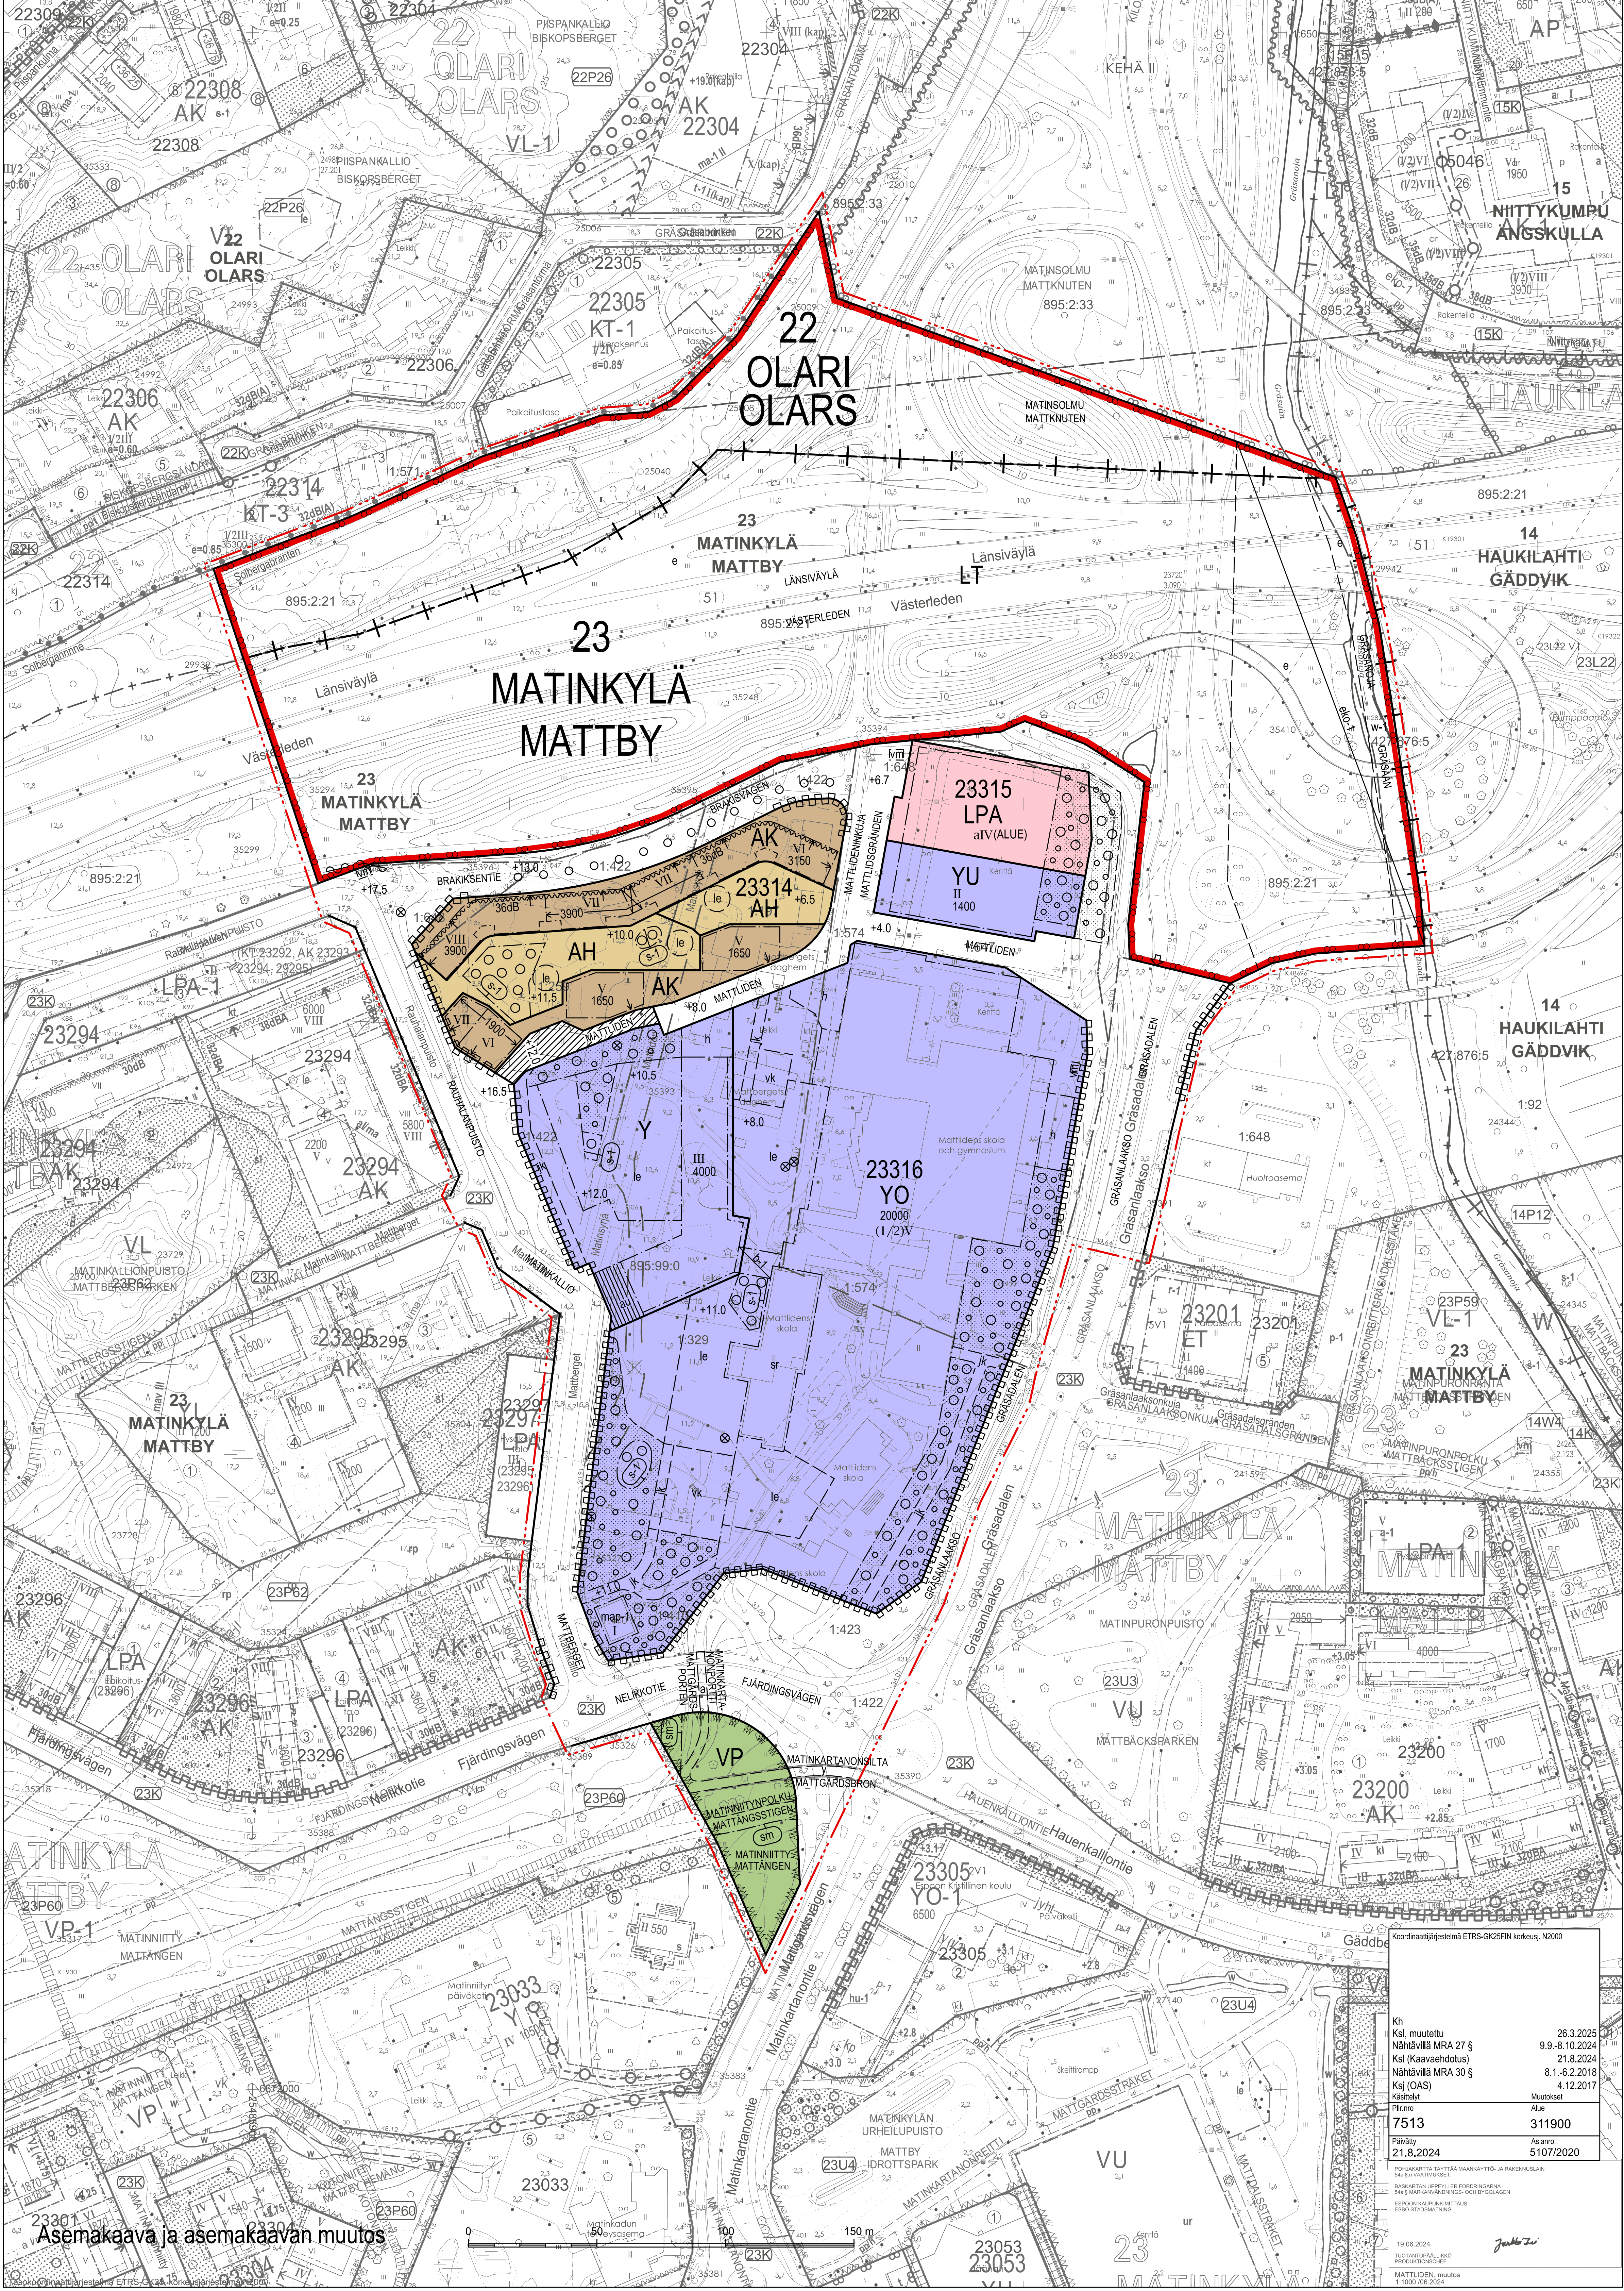

Asemakaava ja asemakaavan muutos

Koordinaattijärjestelmä ETRS-GK25FIN korkeus, N2000	
Kh	
Ksl, muutettu	26.3.2025
Nähtävillä MRA 27 §	9.9.8.10.2024
Ksl (Kaavaehdotus)	21.8.2024
Nähtävillä MRA 30 §	8.1.6.2.2018
Ksj (OAS)	4.12.2017
Käsitellyt	Muutokset
Piir.no	Alue
7513	311900
Päiväty	Asiain
21.8.2024	5107/2020

19.08.2024
TUTKINTAPÄÄLLIKÖ
PROJEKTOINTI
MATINKYLÄ, muutos
1:1000, 06.2024