
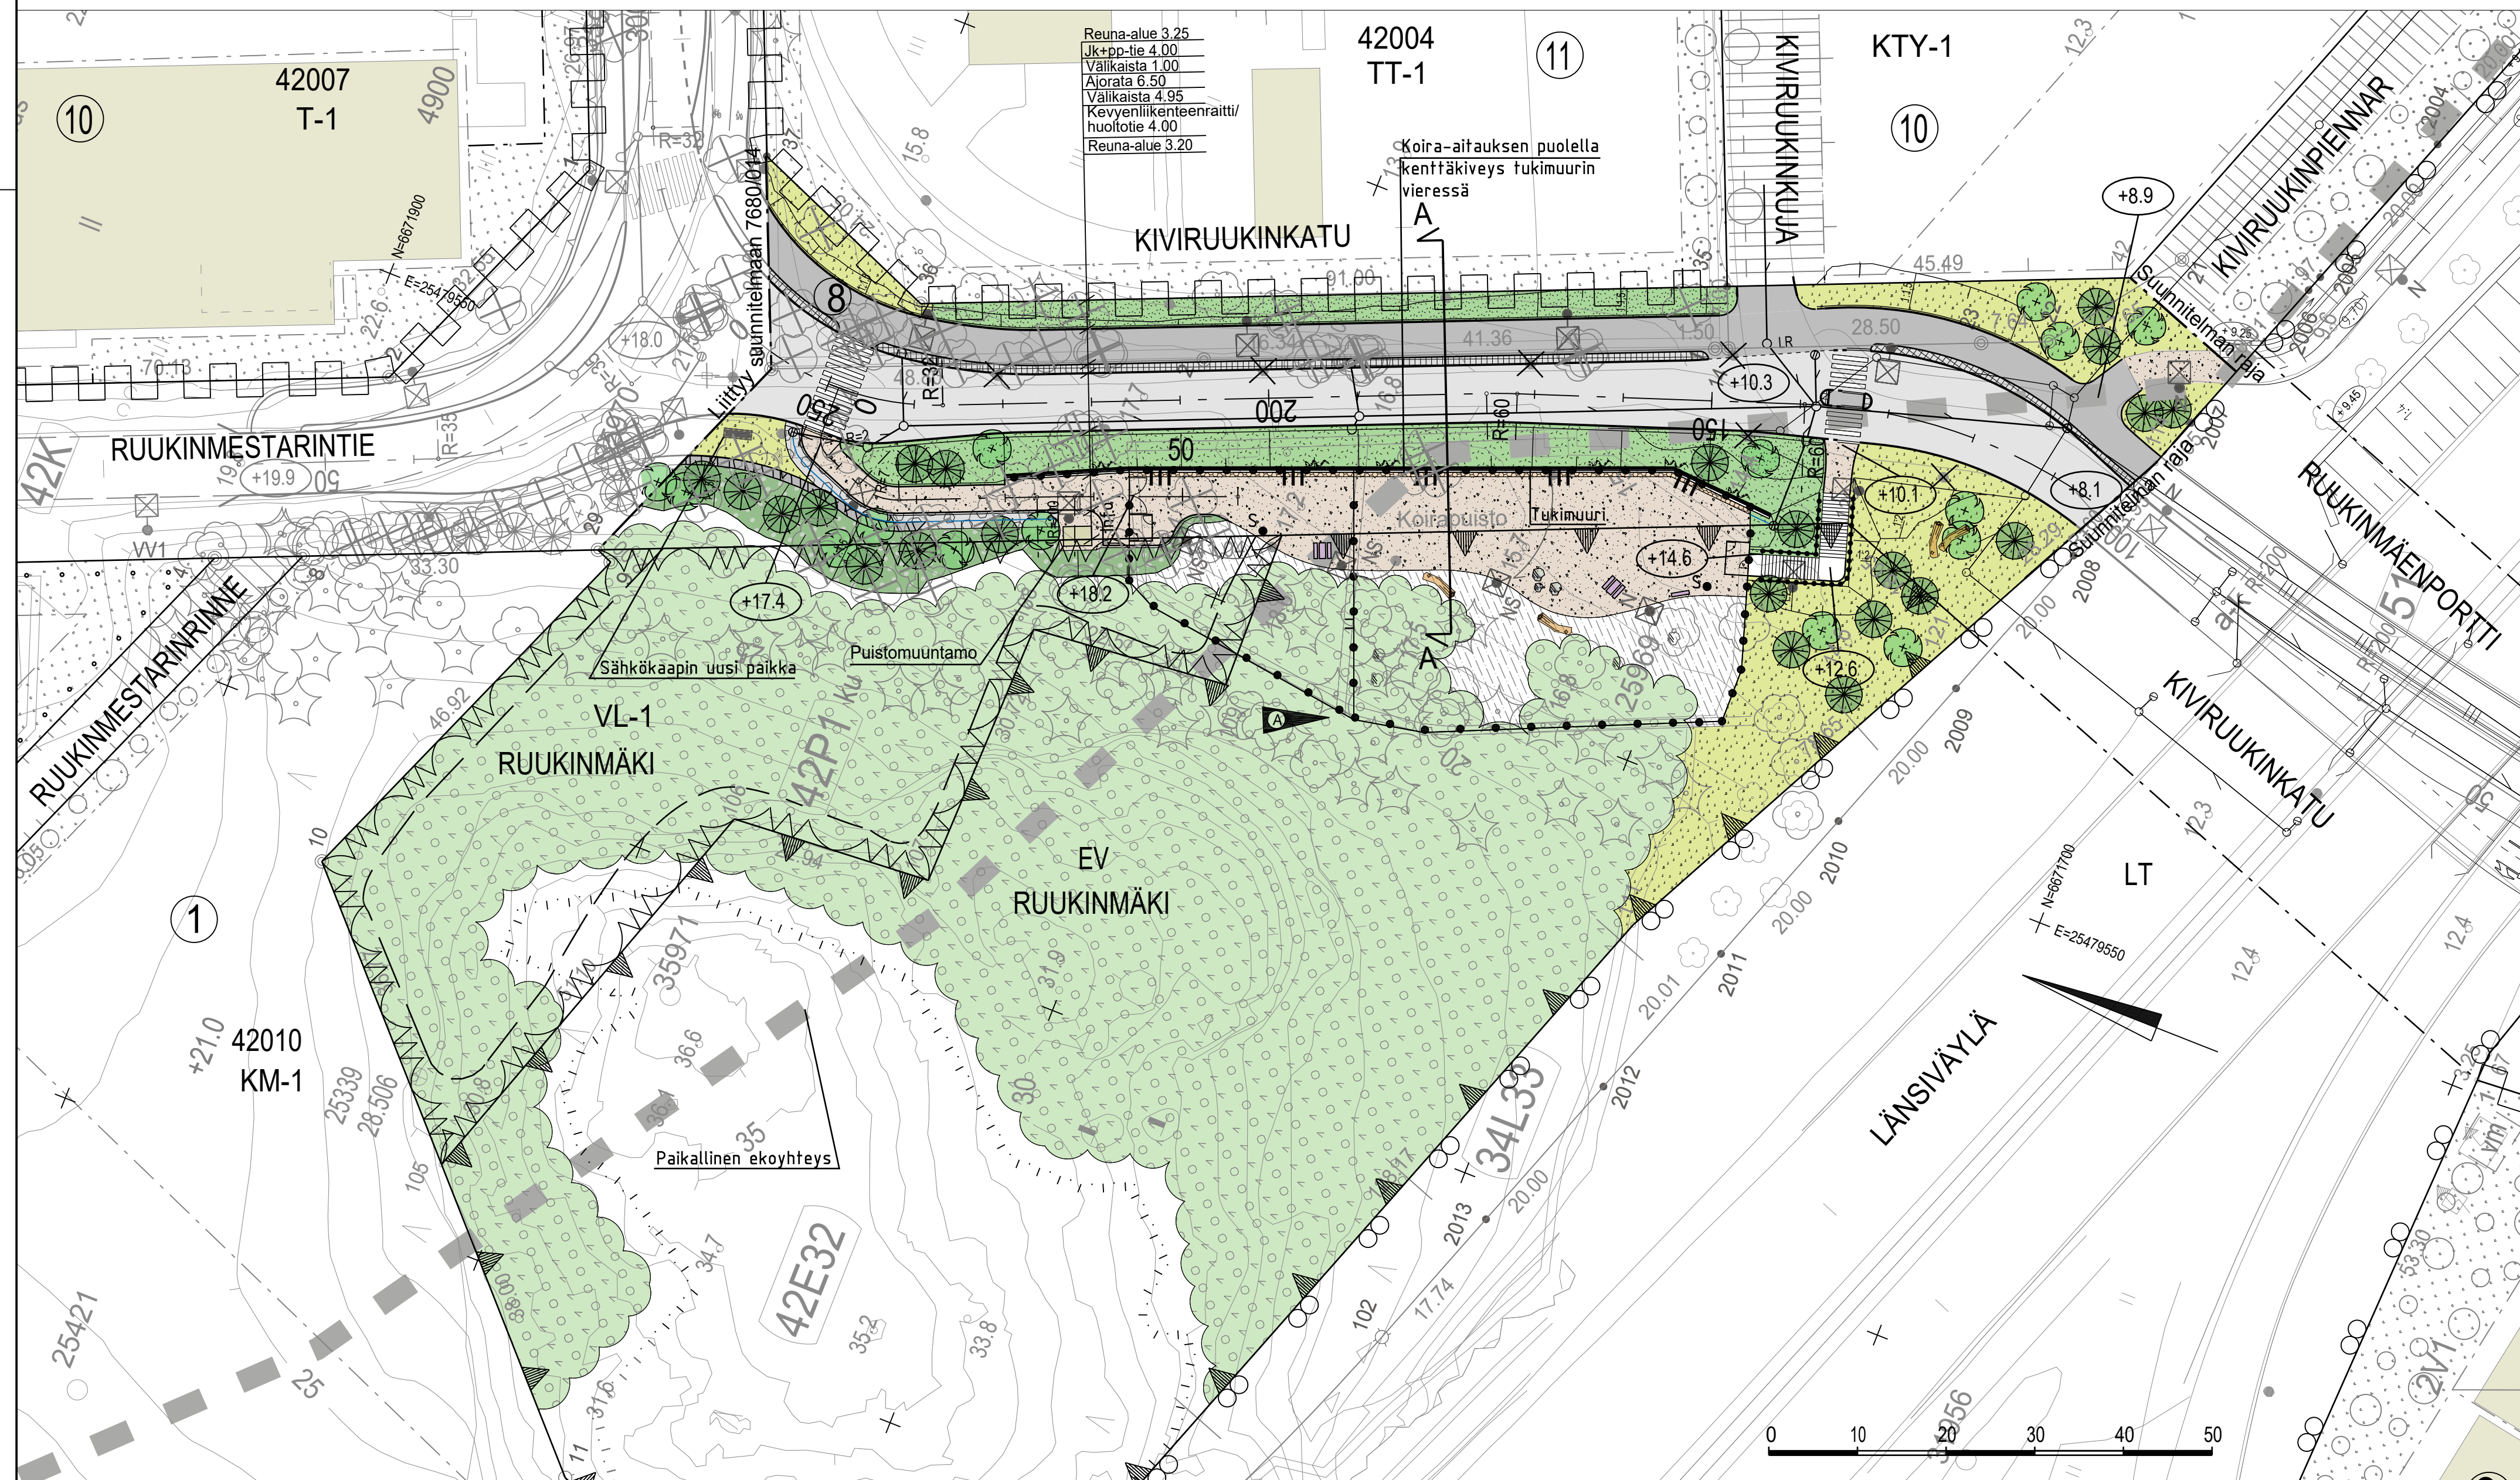
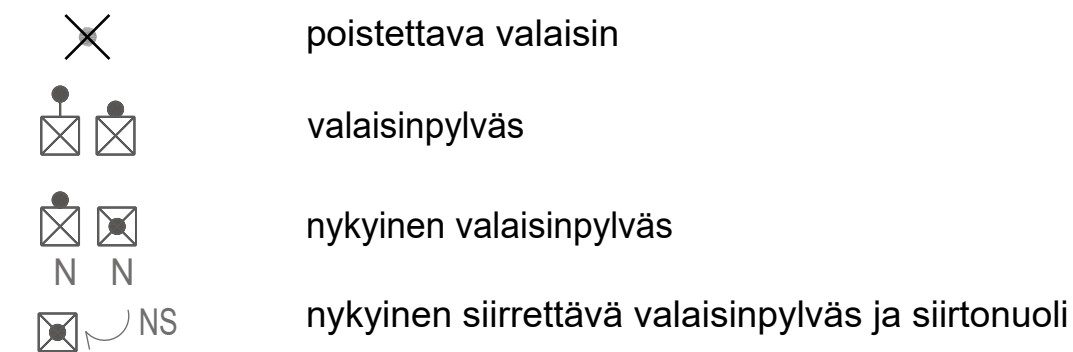
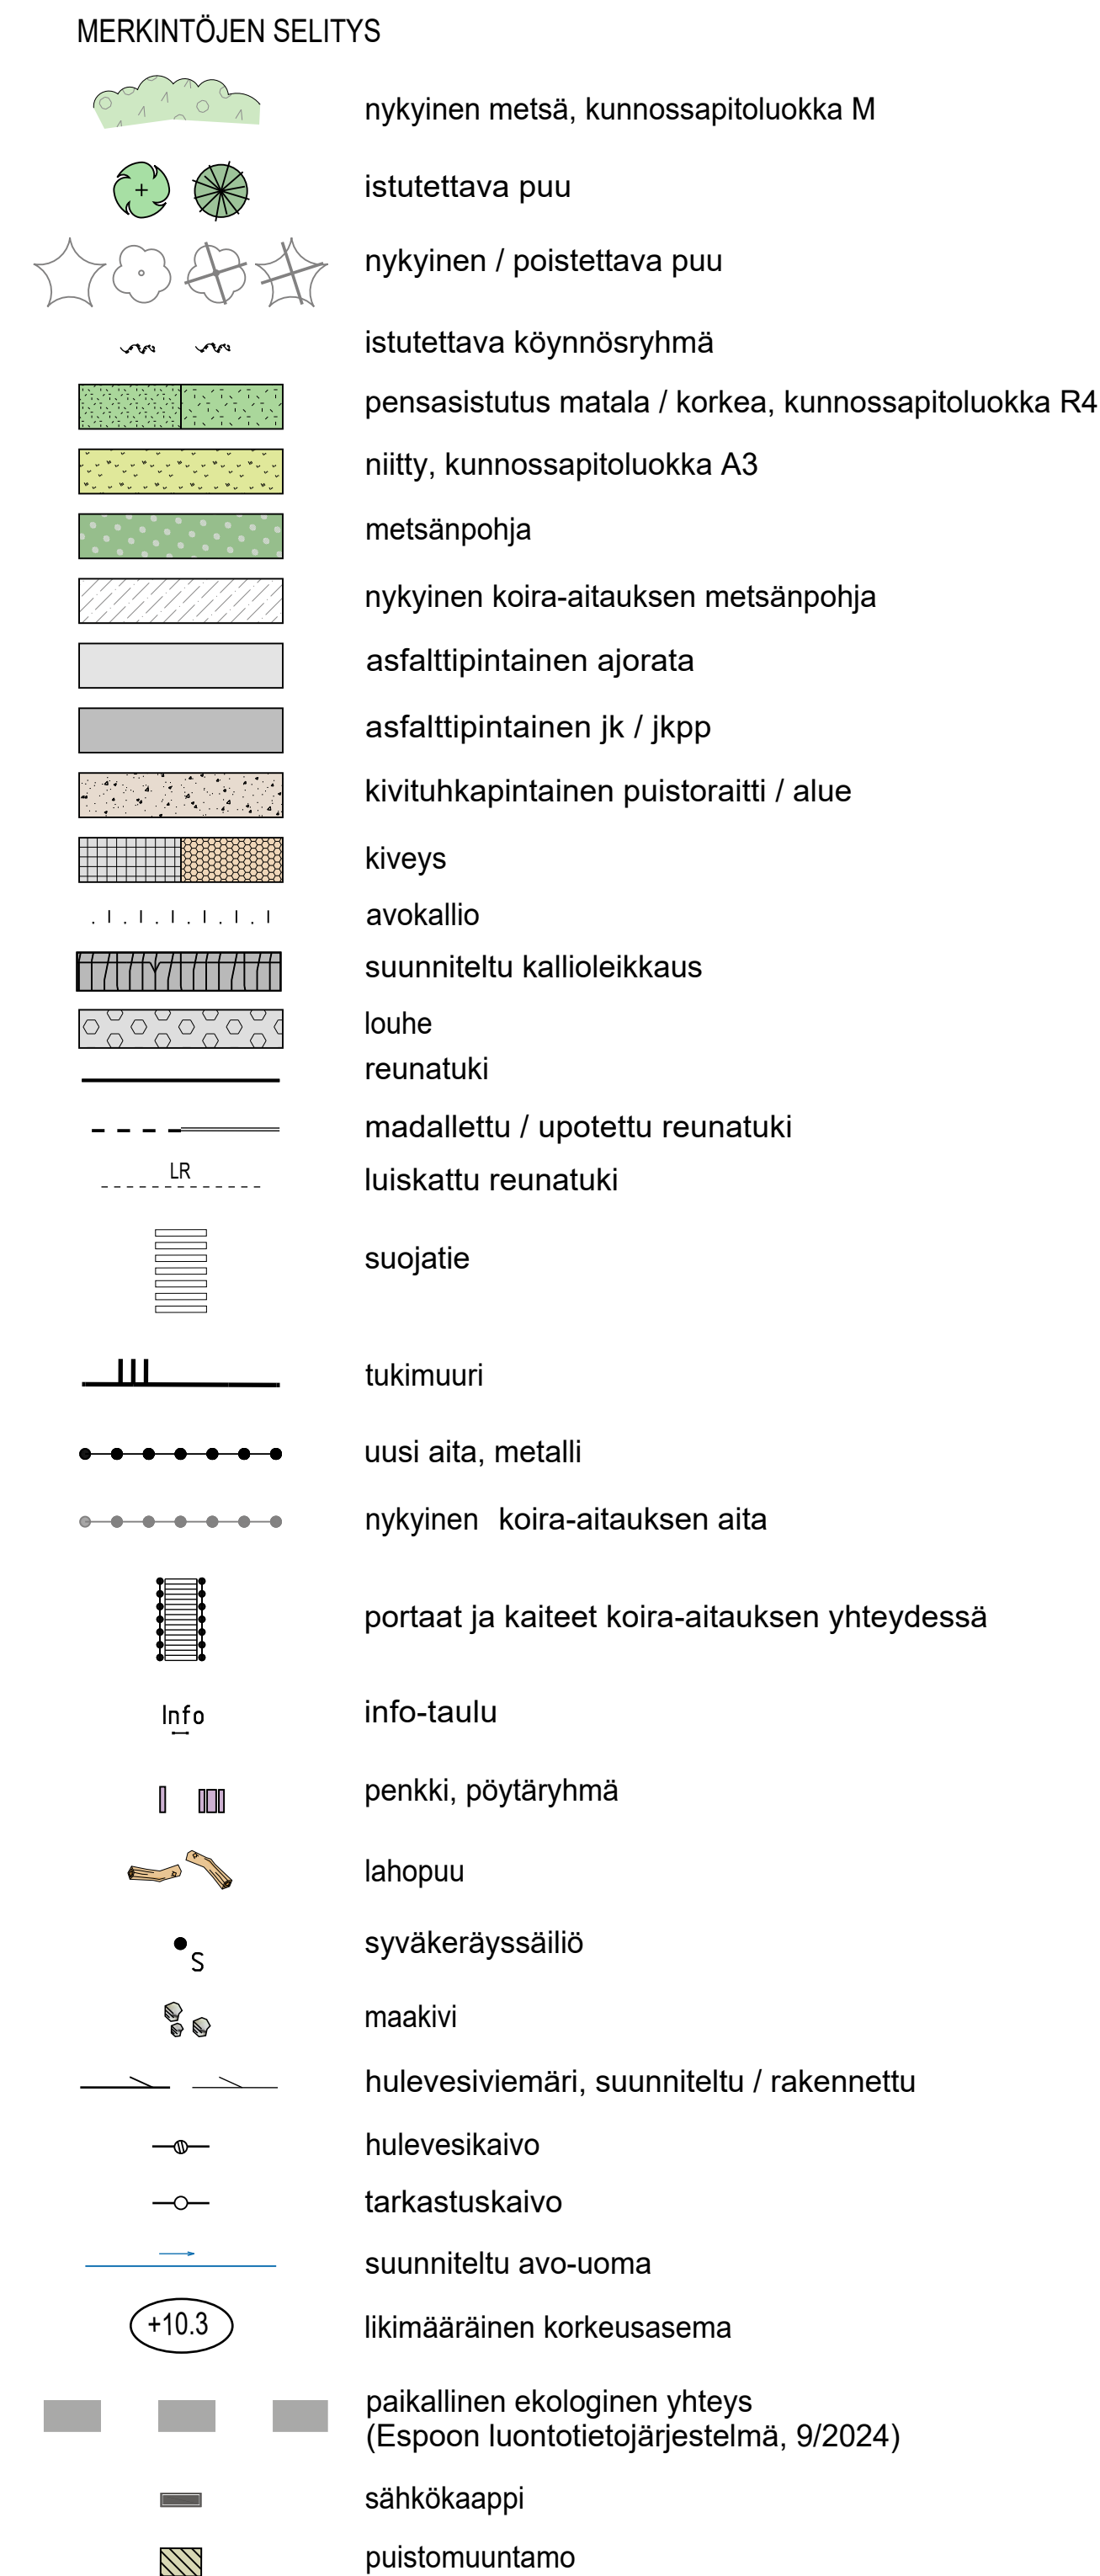


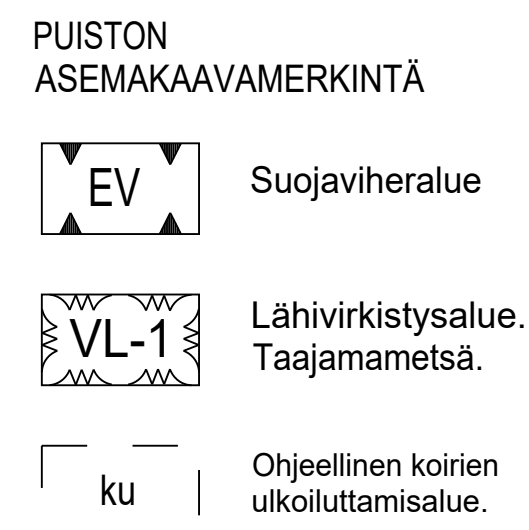

	M		G	T/KH
B	M		G	T/KH
A	M	Esisetty koira-aitauksen aita uusittavaksi kokonaan siten, että pientien ja isojen koirien aitaukset ovat erilliset.	B	V/K 3.4.2025 H. Rautio
24.2.2025			Ramboll/ Hmyl, SKO	
	ESPOON KAUPUNKI KAUPUNKITEKNIKAN KESKUS	ESBO STAD STADSTEKNIKCENTRALEN	PURET	
ALUE	KAAVA RUUKINHUHTA KIVENLAHDEN TEOLLISUUSALUE, MUUTOS	KAUP.O.SA 42 SAUNALAHTI	SUUNN.	
NIMI	KIVIRUUKINKATU, RUUKINMÄKI VL-1 JA EV-ALUE, ITÄOSA		TARK.	31.1.2025 Sirpa Salminen
AIHE	KATU, PUISTO		HVY.	3.2.2025 Heli Rautio
P.IIR. LAJI	KATUSUUNNITELMA, PUISTOSUUNNITELMA, TYYPPIPOIKKILEIKKAUS		HYV.	
			TELA	
			KLEHTI	25J
			LIIITYY	
			KAAVA	KORTTI JARU EEDS-GK25 1:500, 1:200 KORROSDIAGRAMMI N2000
			PRO	
				7680/013A
	HSY:n vesihuolto PL 100 00066 HSY p.(09) 15611	NRO *	REV.HVY.	
GT	GEOTEKNIIKKA- VERKKO	PUNEL	REV.TARK.	
SUUNN.			HYV.	
TARK.			TARK.	
			DATE	RAMBOLL 29.1.2025
			SUUNN.	Joonas Pirhonen, Hanna Myllylä
			TARK.	Simo Koivuniemi