


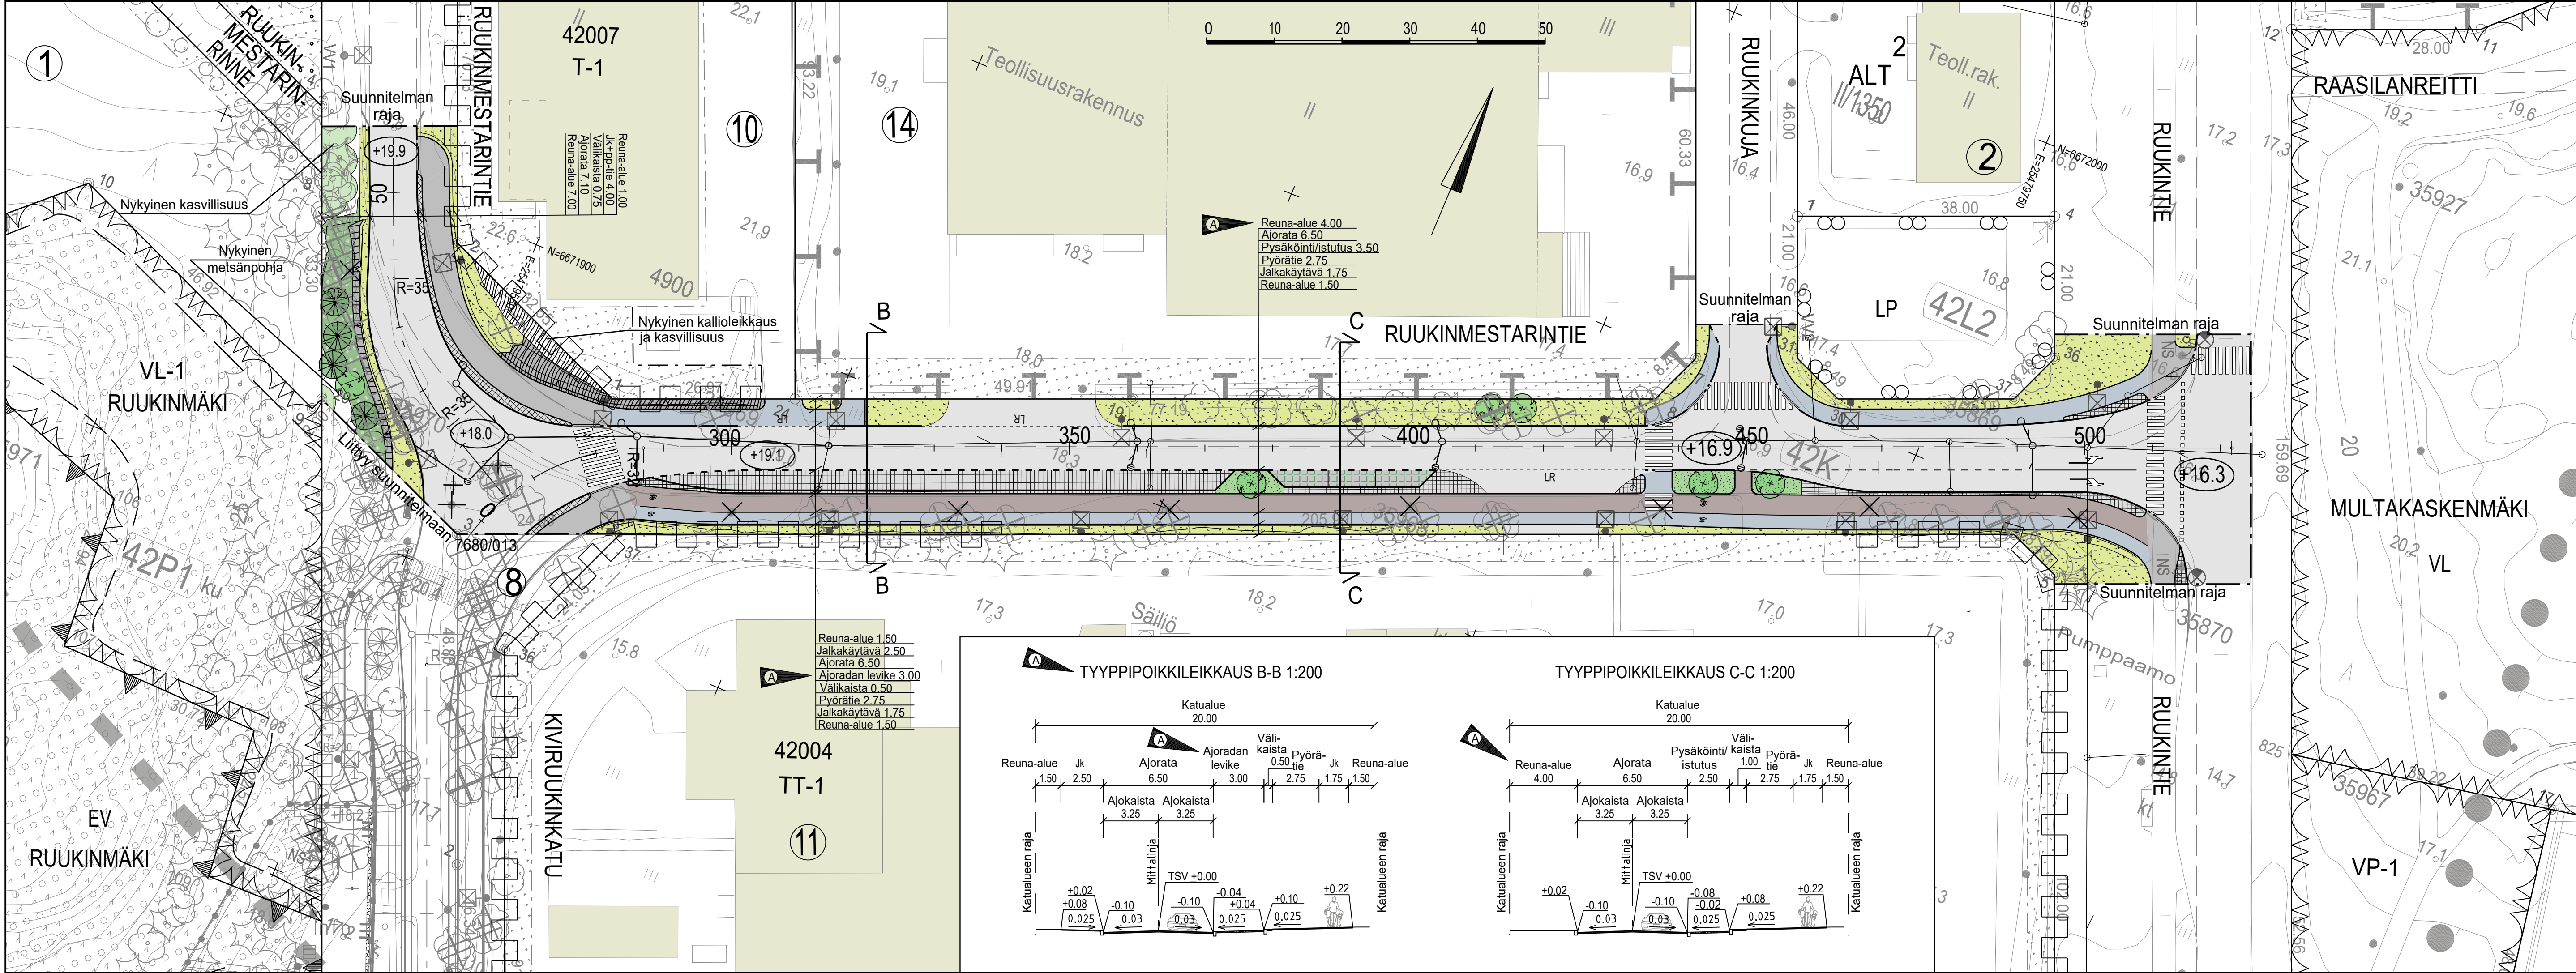

MERKINTÖJEN SELITYS

- nykyinen metsä, kunnossapitoluokka M
- istutettava puu
- nykyinen / poistettava puu
- pensasistutus, kunnossapitoluokka R4
- niitty, kunnossapitoluokka A3
- metsänpohja
- asfalttipintainen ajorata
- asfalttipintainen jk / jkpp
- asfalttipintainen jk
- asfalttipintainen pp-tie
- kiveys
- nykyinen / suunniteltu kallioleikkaus
- reunatuki
- madallettu / upotettu reunatuki
- luiskattu reunatuki
- suojatie
- hulevesiviemäri, suunniteltu / rakennettu
- hulevesikaivo
- tarkastuskaivo
- likimääräinen korkeusasema
- liito-oravan siirtymäreitti (Espoon luontotietojärjestelmä, 2023)
- poistettava valaisin / sähkökaappi
- valaisinpylväs
- nykyinen siirrettävä valaisinpylväs



M		S	T41
M		S	T41
2.4.2025	61 Poistettu jalkakäytävää ja pysäköintial- seksi lisätty ajoradan levi- ke	S Ramboll/ HMyl, SKo	T41 3.4.2025 H. Rautio
	ESPOON KAUPUNKI KAUPUNKITEKNIKAN KESKUS	ESBO STAD STADSTEKNIKCENTRALEN	PIIRIT SUUNN. TARK. 31.1.2025 Sirpa Salminen
ALUE	KAAVA KIVENLAHDEN TEOLLISUUSALUE	KAUP.OSA 42 SAUNALAHTI	HYV. 3.2.2025 Heli Rautio PIK. TELA
NIMI	RUUKINMESTARINTIE	ALUEIT. LIIKEYTY.	INNO . 25i
AIHE	KATU	MAA-VA 1:500,1:200	KORTTELIT ETRS-GK25 KORKEUSALUE N2000
PIIR. LAJI	KATUSUUNNITELMA JA TYYPIPOIKKILEIKKAUS	WID	7680/014A
	HSY:n vesihuolto PL 100 00066 HSY p.(09) 15611	NRO .	REV.HYV. REV.TARK. HYV. TARK.
GT	GEOTEKNIIKKA- YKSIKÖ	KONS.	KONS.  29.1.2025
SUUNN.		SUUNN.	Joonas Pirhonen, Hanna Myllylä
TARK.		TARK.	Simo Koivuniemi