


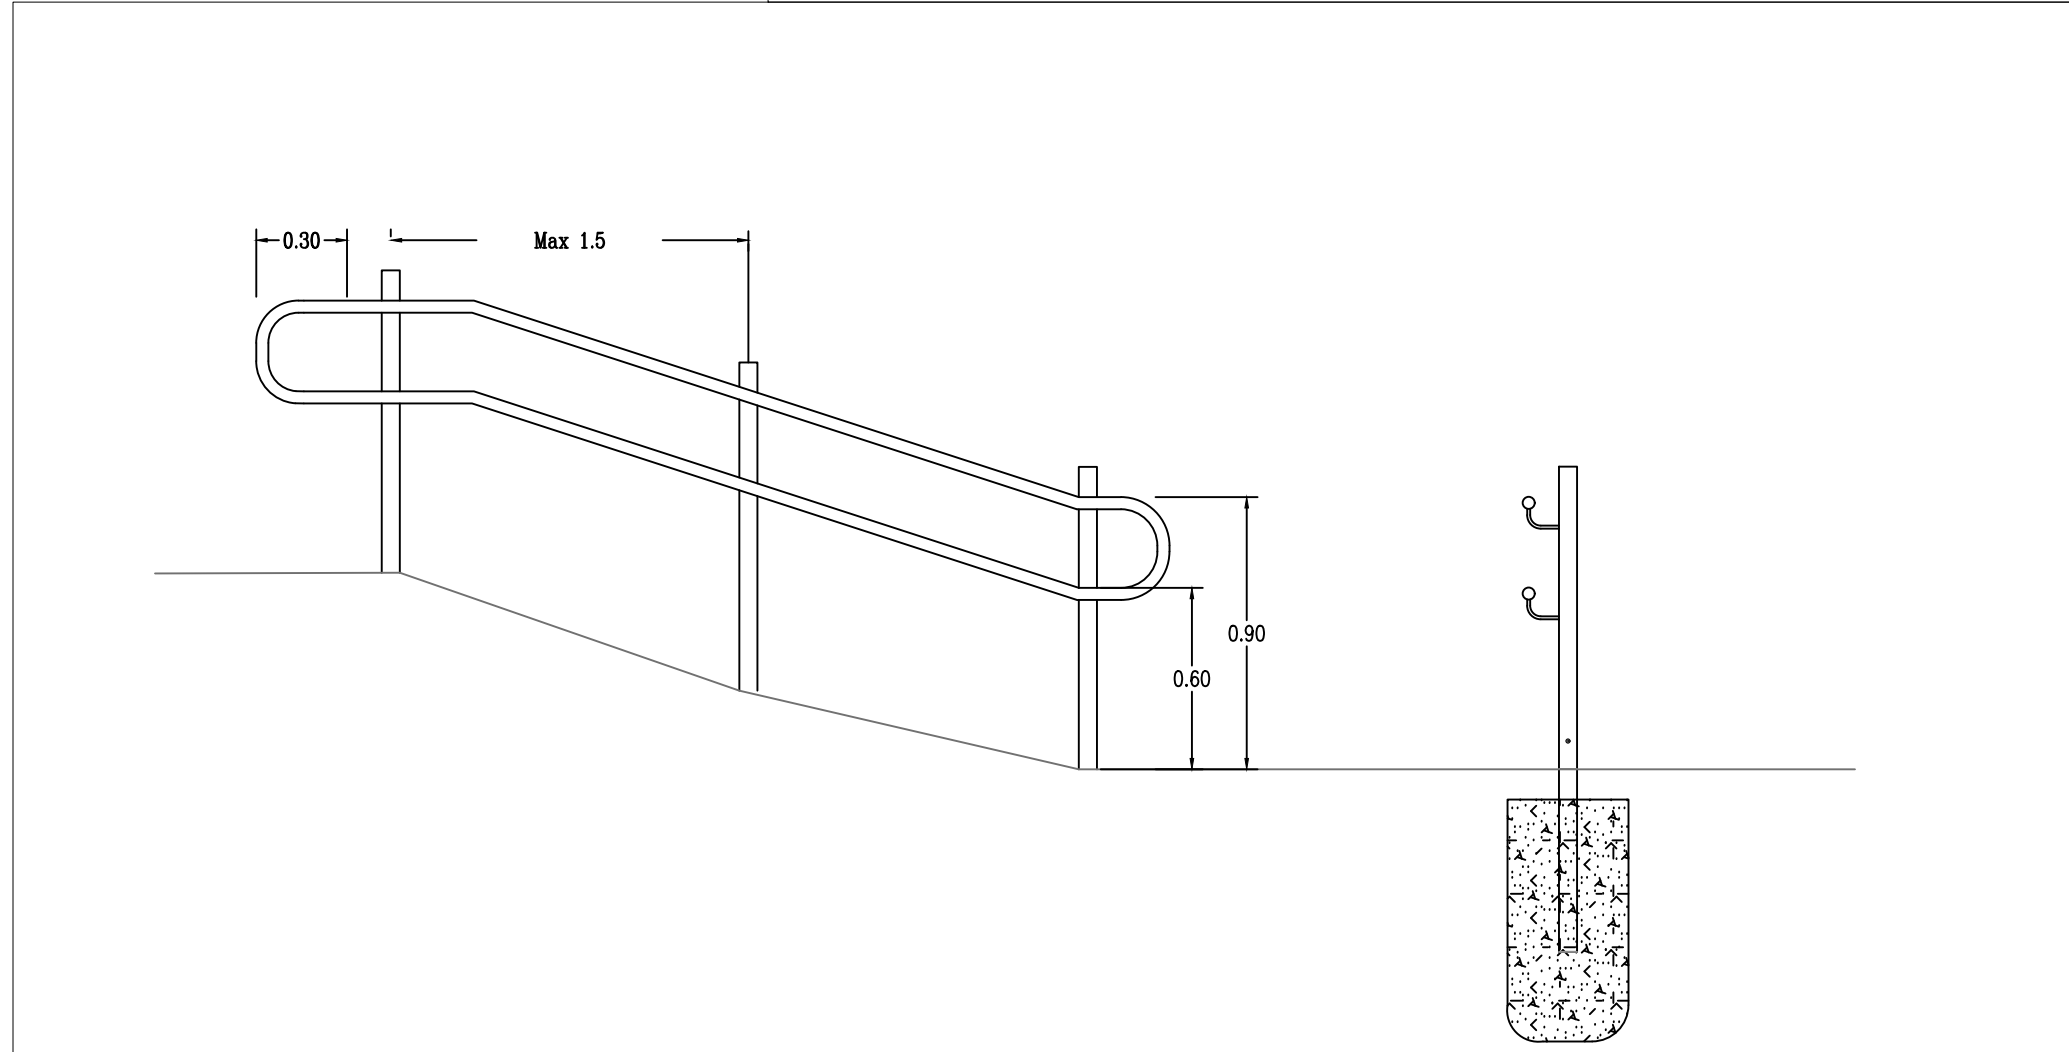


OLEVIEN LEIKKIVÄLINEIDEN HUOLTO

-
- 120 x 45
- 95 x 45
- 95 x 45
- 195 x 45
- 5 mm raot joka kerroksessa
- 45 x 45
- MUURAUS-
HIEKKÄ
450 MM
- KIVITUHKA TAI HIEKKÄ
- PUUTAVARANA PAINEKYLLÄSTETTYÄ
(AB - LUOKAN KYLLÄSTETTYÄ, RUSKEA)
HOYLATTYÄ HAVUPIUTTA.
- KIINNITYKSET HAPONKESTÄVILLÄ TAI
RST - RUUVIEILLA.
- TUKISOIRO
95 x 45
- k/k 900

[illegible]

