


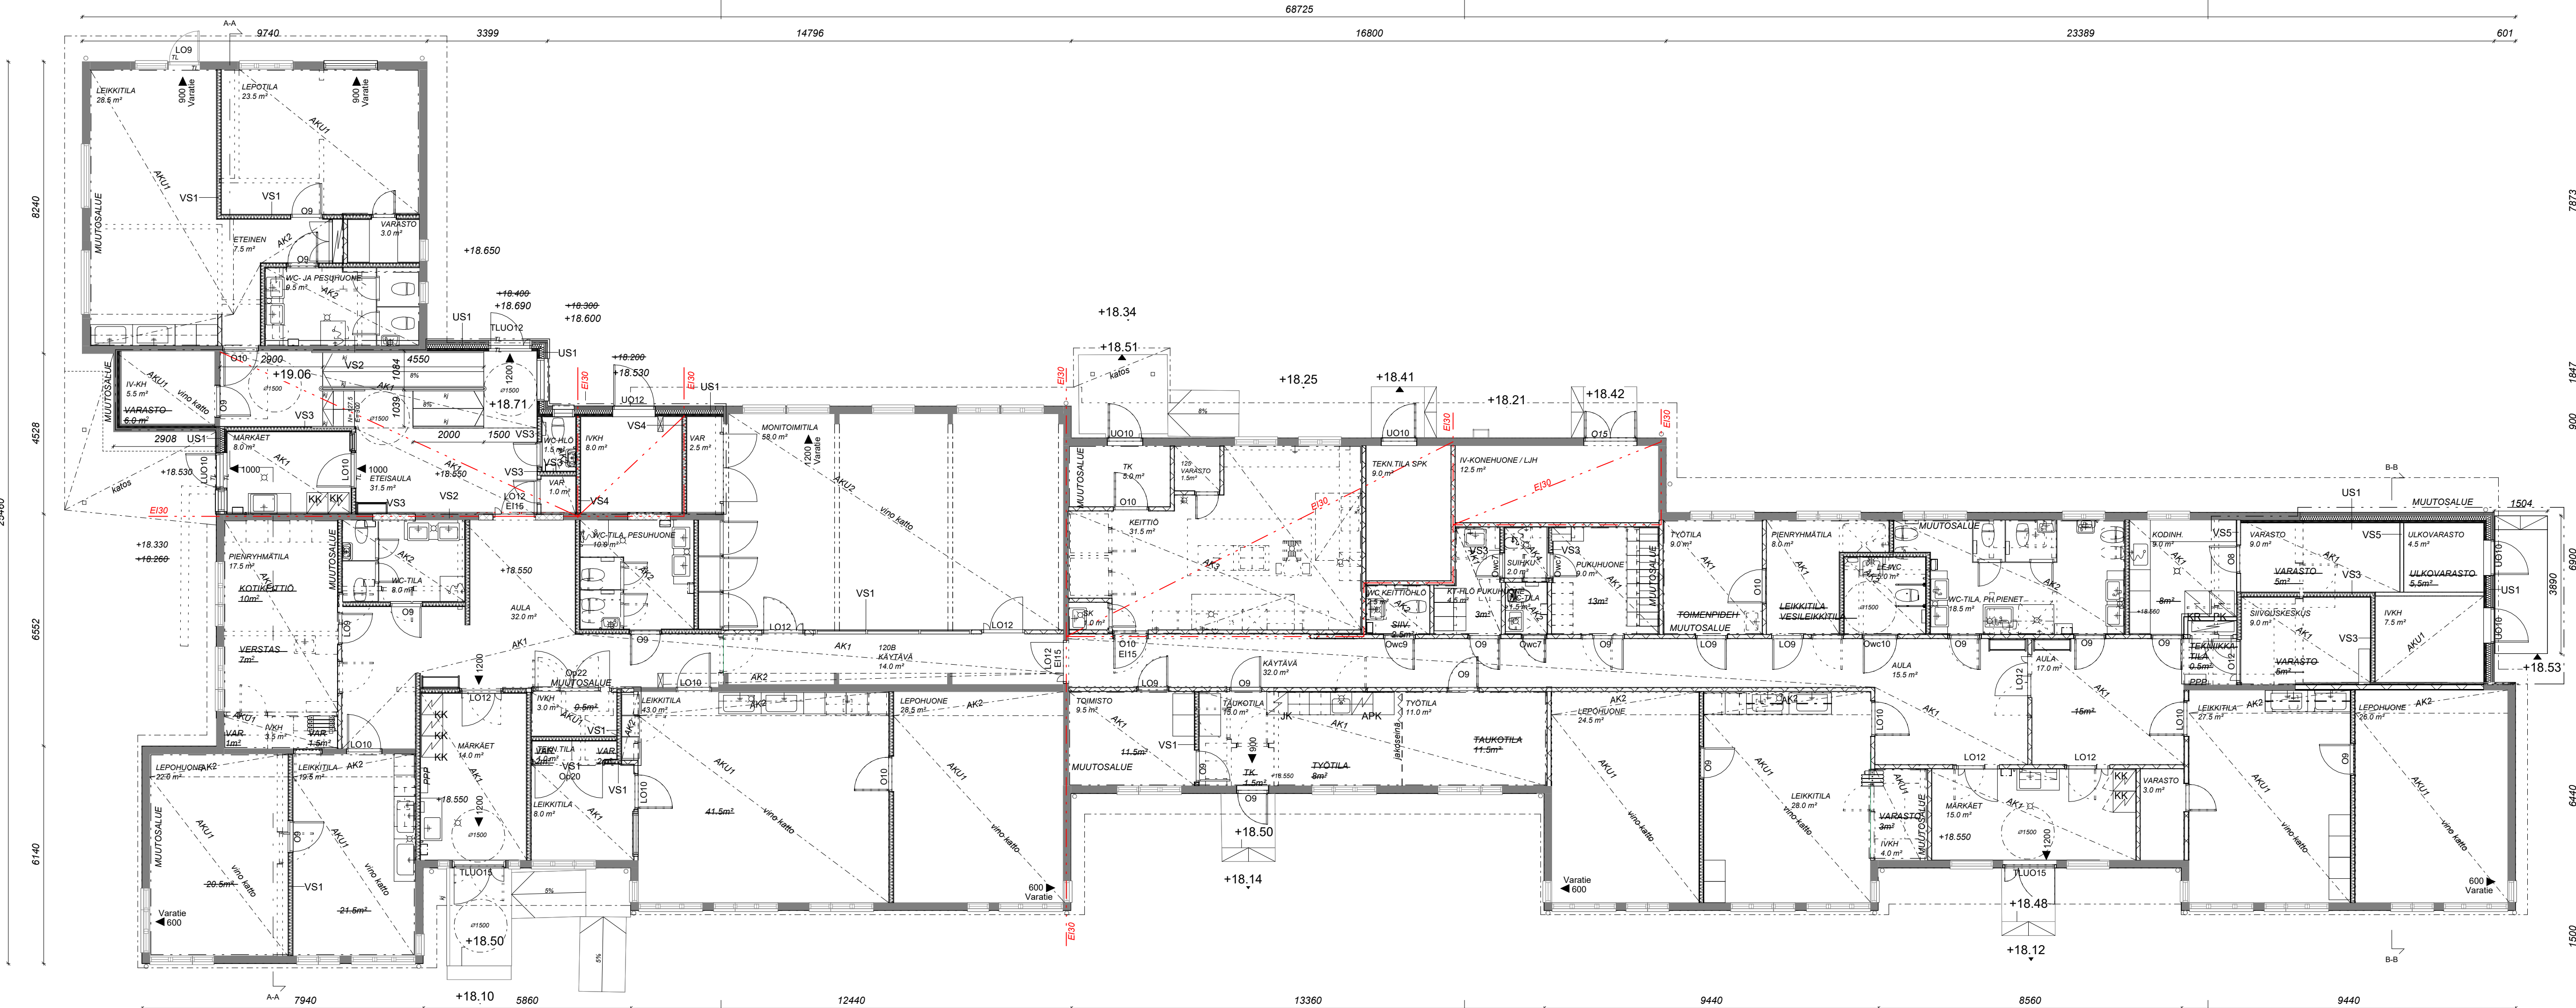

PALOTURVALLISUUS
Rakennuksen paloluokka P3
Palovaarallisuusluokka PVL 1

Rakennus varustetaan poistumis- ja poistumisreitivalaistuksella.

Kantavat rakenteet R30
Rakenteiden kantavuusvaatimukset rakennesuunnitelmien mukaan.

KÄYTTÖTURVALLISUUS
Portaat varustetaan molemminpuolisin käsijohtein.
Alle 700 mm lattian pinnasta olevat ikkunalasipinnat turvakalvotetaan
Vesikatolle kulku talotikkaita pitkin, talotikkaat IV-konehuoneen kohdalla,
rakennuksen pohjoispäädyssä sekä talonmiehenasunnon seinustalla
vesikatot varusteet

Vesikatot varustetaan asianmukaisin kulkusiloin ja turvavarustein

ESTEETTÖMYYS
Noudatetaan Valtioneuvoston asetusta rakennuksen esteettömyydestä.
Ks. erillinen esteettömyys selvitys

MELUNTORJUNTA JA ÄÄNILOSUHTEET
Rakennuksen ääneneristys, melun- ja värinäntorjunta sekä ääniolosuhteet
suunnitellaan ja toteutetaan tilan käyttötarkoituksen huomioon ottaen
Ympäristöministeriön ääniympäristön asetuksen mukaisesti.

LVI-TEKNISET ASIAT
Rakennus liitetään kaukolämpöverkkoon.
Ilmanvaihto toteutetaan hajautetulla ilmanvaihtojärjestelmällä.

ALAKATTOTYYPIIT:
AK1 = AKUSTOIVA ALAKATTO (RIPUSTETTU)
AK2 = KIPSILEVY
AK3 = MÄRKÄTILAAAN SOVELTUVA KIPSILEVY
AKU1 = YLÄPOHJAAAN LIIMATTAVA AKUSTOINTILEVY
AKU2 = YLÄPOHJAAAN LIIMATTAVA ISKUNKESTÄVÄ AKUSTOINTILEVY

Kaupunginosa / Kylä	Kortteli / Tila	Tontti / Rno	Viranomaisten merkintöjä	
57. KARAKALLIO	57050	I		
Rakennustoiminninpe LAAJENNUS			Tasokoordinaattijärjestelmä/Korkeusjärjestelmä	Juokseva numero
			N2000 / ETRS-GK26FIN	2
Rakennuksen numero / Rakennusten numerot / Rakennustunnus / Rakennustunnukset		Suunnitteluvaihe		
		Pääpiirustus		
Rakennuskohde		Piirustuksen sisältö		
LEPPÄSILAN PÄIVÄKOTI		POHJAPIIRUSTUS		I:100
Pääskyskuja II		I KRS		
02620 ESPOO				
Suunnittelijan yhteystiedot: yritys, osoite ja puhelinnumero		Suunnitteluala ja piirustuksen tunnus		
Arkkitehtitoimisto ALA Oy Albertinkatu 36 A 00180 Helsinki Tel: +358 9 4259 7330 www.ala.fi - info@ala.fi		AR 003_001		
Päätös /hyväks. allekirjoitus		Tiedosto		Projekti n:o
Sampo Honkala, Arkkitehti SAFA		AR 003_001.pdf		2403
Piiri		Päiväys		
NSi		24.1.2025		