


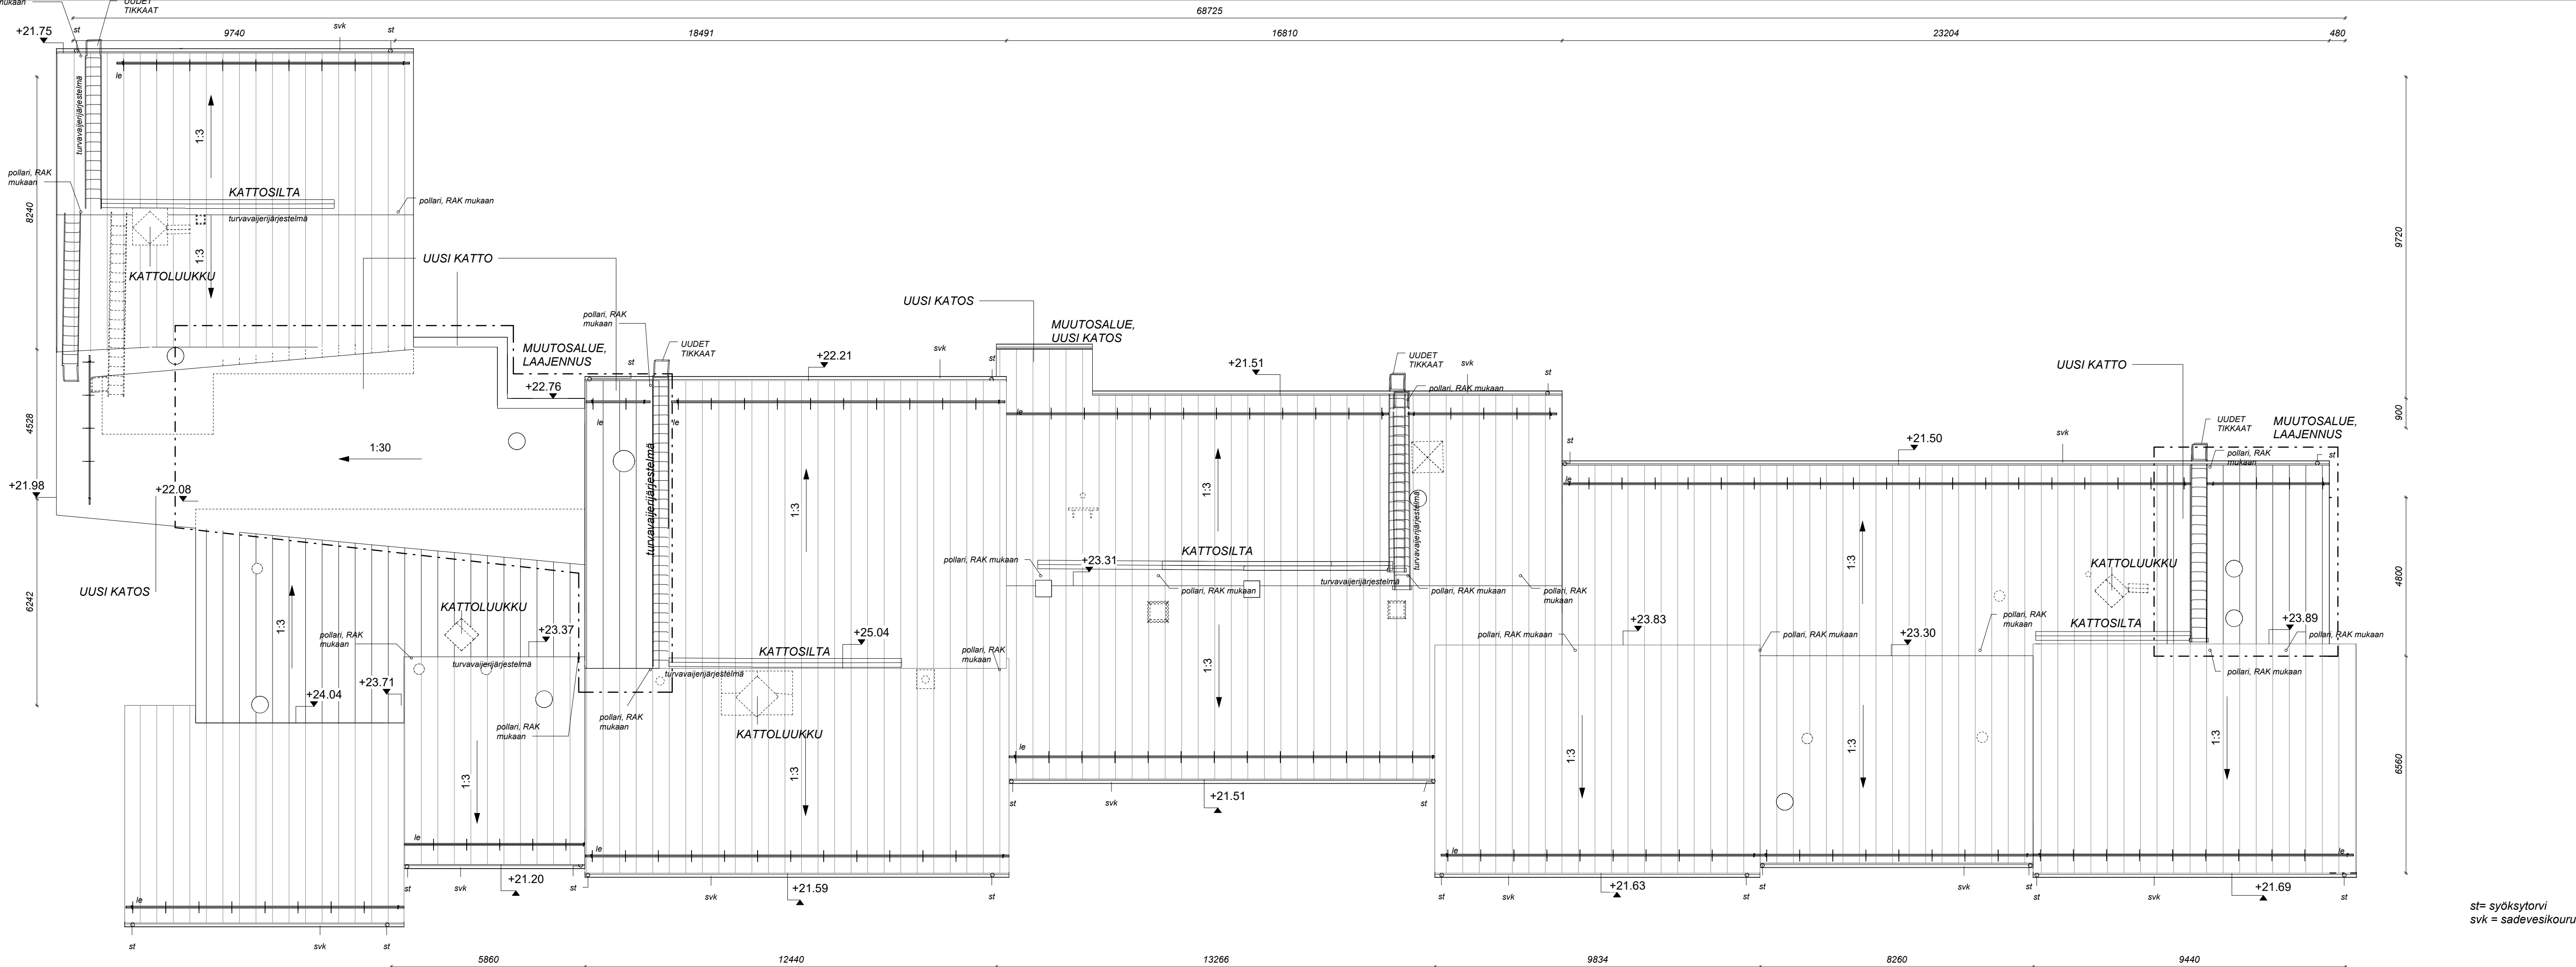

st= syöksytorvi
svk = sadevesikouru

Kaupunginosa / Kylä 57. KARAKALLIO	Kortteli / Tila 57050	Tontti / Rno I	Viranomaisten merkintöjä
Rakennustoimenpide LAAJENNUS	Tasokoordinaattijärjestelmä/Korkeusjärjestelmä N2000 / ETRS-GK26FIN		Juokseva numero 3
Rakennuksen numero / Rakennusten numerot / Rakennustunnus / Rakennustunnukset -	Suunnitteluaihe Pääpiirustus		
Rakennuskohde LEPPÄSILLAN PÄIVÄKOTI	Piirustuksen sisältö POHJAPIIRUSTUS		1:100
Pääskyskuja II 02620 ESPOO	VESIKATTO		
Suunnittelijan yhteystiedot: yritys, osoite ja puhelinnumero Arkkitehtitoimisto ALA Oy Albertinkatu 36 A 00180 Helsinki Tel: +358 9 4259 7330 www.ala.fi - info@ala.fi			Suunnitteluala ja piirustuksen tunnus AR 003_002
			Tiedosto AR 003_002.pdf
PS tark./hyväks. allekirjoitus Sampo Honkala, Arkkitehti SAFA			Projektin n:o 2403
Piiri: NSi			Päiväys 24.01.2025