TYYPPIPOIKKILEIKKAUS A-A 1:100

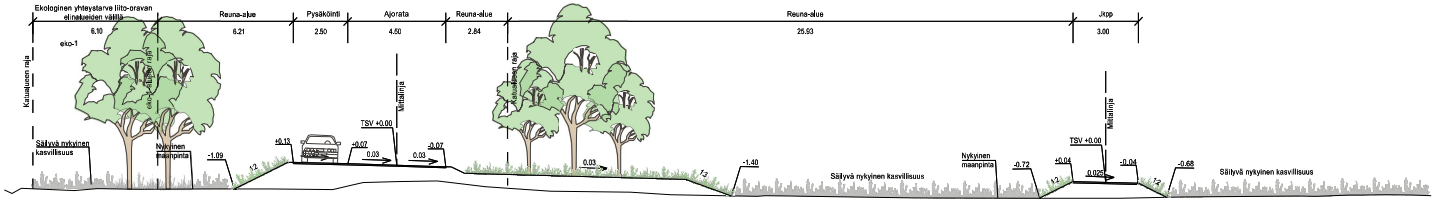

MERKINTÖJEN SELITYS

- Ajorata, asfaltti
- Puistoraitti, kivituhka
- Nykyinen hiekkakenttä
- Niitty
- Nykyinen säilyvä kasvillisuus
- Istutettava lehtipuu / havupuu
- Nykyinen lehtipuu / havupuu
- Nykyinen metsä / puisto
- Poistettava lehtipuu
- Nykyinen / kehitettävä liito-oravareitti
- Kehitettävä liito-oravareitti
- Reunatuki
- 2.4 — Likim. suunniteltu korkeusasema
- +2.1 — Likim. suunniteltu maanpinnan korkeusasema
- +2.1 — Likim. nykyinen maanpinnan korkeusasema
- Rumpu, suunniteltu
- Hulevesiviemäri, rakennettu
- Hulevesipainanne
- Varaalue maakaasu

VARUSTEET

- Valaisinpylväs
- N — Nykyinen valaisinpylväs

ASEMAKAAVAMERKINTÖJÄ JA -MÄÄRÄYKSIÄ:

- VP — Puisto
- VL — Lähivirkistysalue
- VL-1 — Lähivirkistysalue, jolla on erityisiä säilytettäviä luontoarvoja. Tarkemmat tiedot ks. Finnoon keskuksen asemakaavan merkinnät ja määräykset
- VL-2 — Lähivirkistysalue, jolla on erityisiä säilytettäviä luontoarvoja. Tarkemmat tiedot ks. Finnoon keskuksen asemakaavan merkinnät ja määräykset
- w-3 — Ohjeellinen puroumalle varattu alueen osa. Vesiuoma tulee säilyttää avoimena ja luonnonmukaisena
- eko-1 — Alueen osa, jolla sijaitsee ekologinen yhteystarve liito-oravan elinalueiden välillä. Alueen puustoa tulee hoitaa ja uudistaa siten, että alueen läpi säilyy puustoinen latvusyhteys

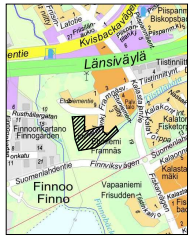

ESPOON KAUPUNKI KAUPUNKITEKNIIKAN KESKUS	ESBO STAD STADSTEKNIKCENTRALEN		
			28.10.2024 Juha Koskela
ALUE: Finnoon keskus Tiistinniitty II	KAUPUNGINOSA: 23 MATINKYLÄ		28.10.2024 Heli Rautio
nimi: ETUNIEMENKUJA, ETUNIEMENPUISTO, TIISTINLAAKSO KATU, PUISTO			25N
			1:500 1:100
			ETRS-GK25 N2000
PIIRUSLAJI: KATUSUUNNITELMA, PUISTOSUUNNITELMA JA TYYPPIPOIKKILEIKKAUS			7065/001
HSY:n vesihuolto PL 100 00066 HSY puh. 09 1561	NRO: -		
GT: GEOTEKNIIKAN-insinöörit			28.10.2024
SUUNN.			Tewodros Dugasa Gebre
TARK.			Leevi Laiksola