



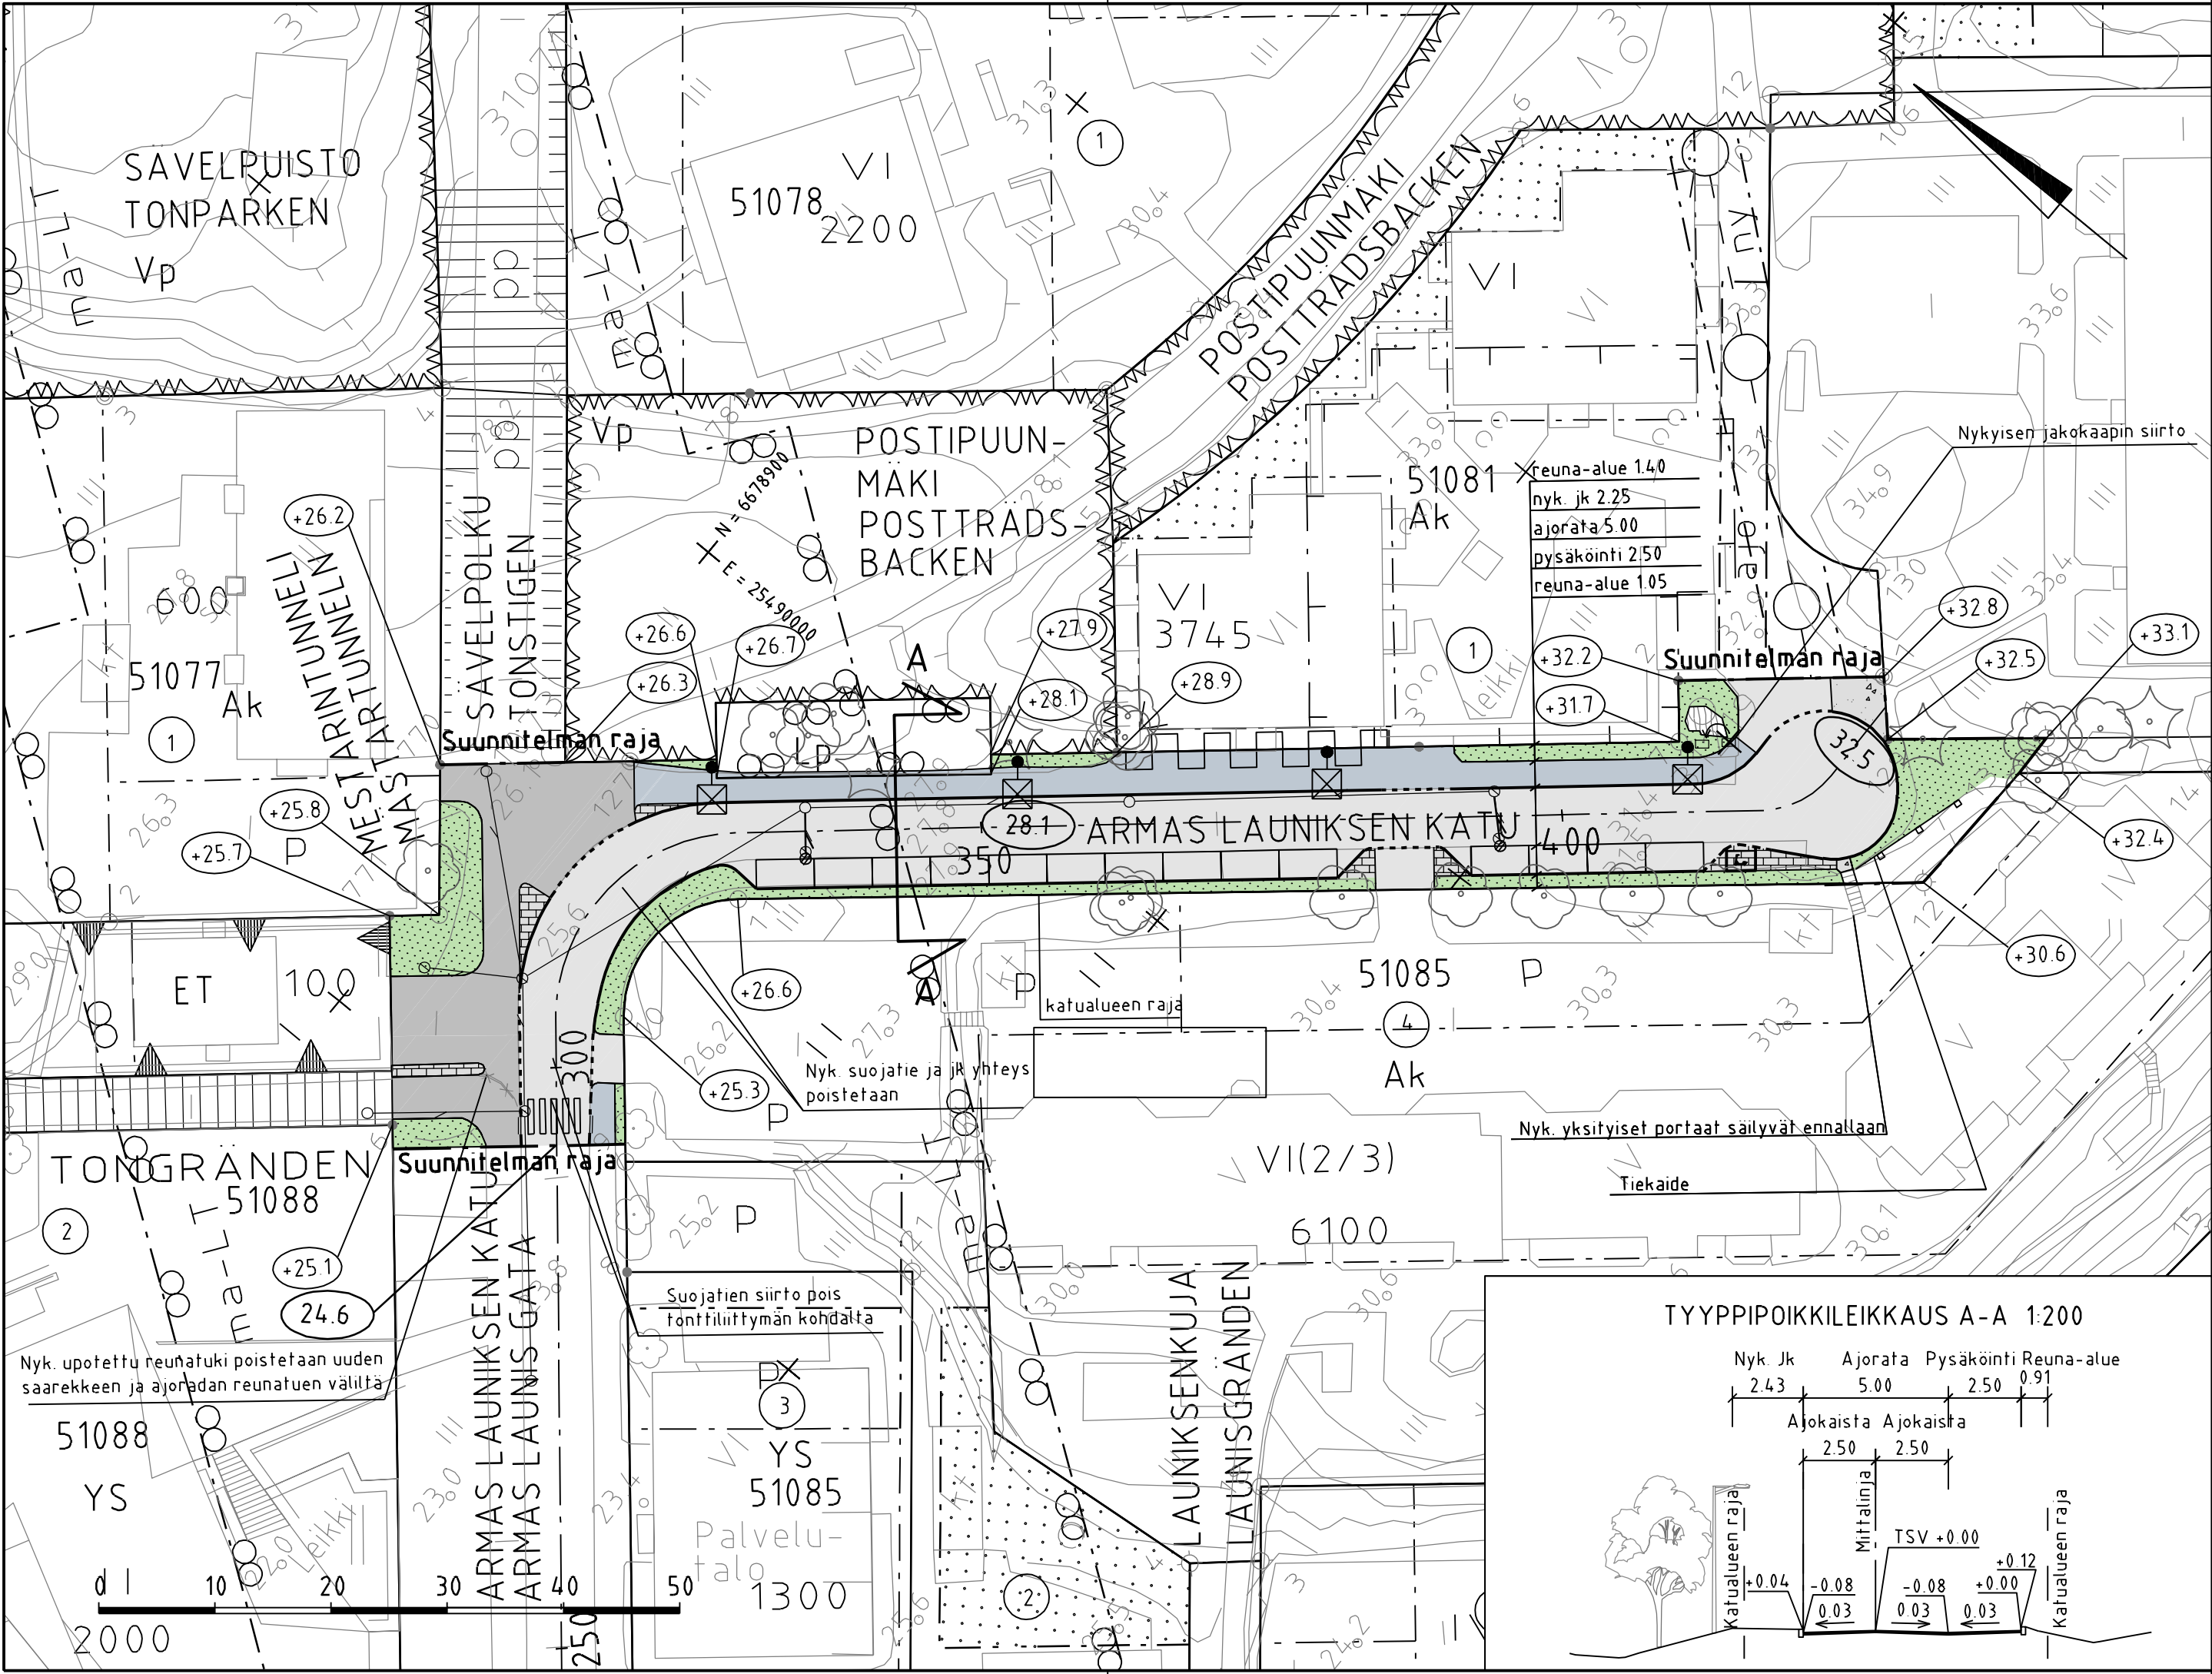

MERKINTÖJEN SELITYS

- ajorata, asfaltti
- jalkakäytävä, asfaltti
- jk+pp-tie, asfaltti
- kiveys
- murske
- viheralue
- avokallio
- nykyinen, mitattu puu
- tiekaide
- reunatuki
- madallettu / upotettu reunatuki
- hulevesiviemäri, suunniteltu / rakennettu
- hulevesikaivo, suunniteltu / rakennettu
- tarkastuskaivo, suunniteltu / rakennettu
- likim. suunniteltu korkeusasema
- likim. suunniteltu maanpinnan korkeusasema
- valaisinpylväs
- sähköpotkulautojen pysäköintipaikka 5 kpl

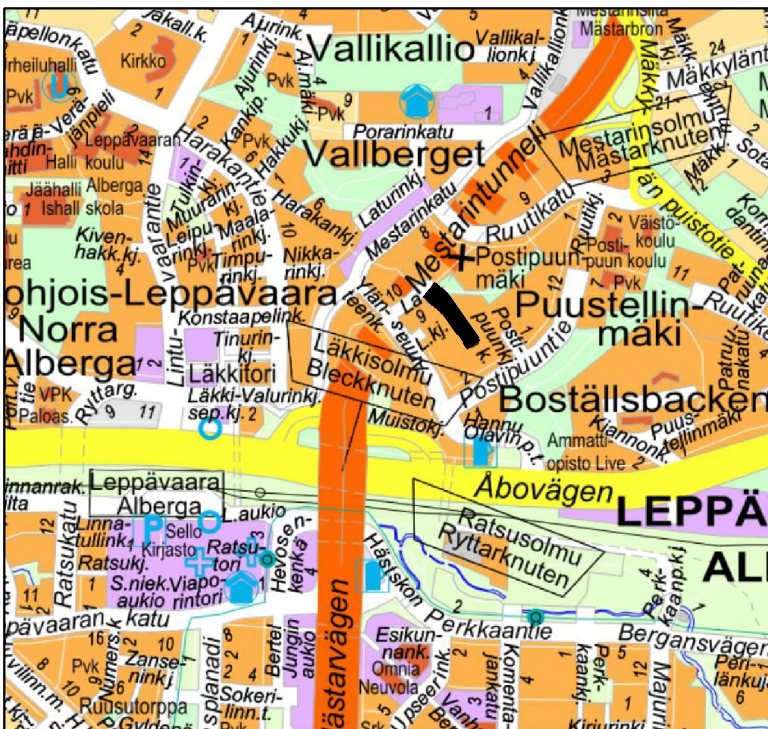

C	H	S	T/H						
B	H	S	T/H						
A	H	S	T/H						
		ESPOON KAUPUNKI KAUPUNKITEKNIKAN KESKUS		ESBO STAD STADSTEKNIKCENTRALEN		PIIRI T.			
ALUE		KAAVA POSTIPUUNMAKI		KAUP OSA 51 LEPPÄVAARA		SUUNN.			
						TARK. 20.5.2025 Vesa Raimesalo			
						HYV 22.5.2025 Heli Rautio			
						PPK			
						TELA			
NIMI		ARMAS LAUNIKSEN KATU		PLV 293-432		KLEHTI 185,18 T		HNRD B2E4-2	
						LITTTYY			
						KAAVA 1500, 1200		KOORD. JÄRJ. ETRS-GK25 KORKEUSJÄRJ. N2000	
						NRD			
AIHE		KATU				8092/001			
PIIRI LAJI		KATUSUUNNITELMA, TYYPIPOIKKILEIKKAUS							
 HSY		HSY:n vesihuolto PL 100 00066 HSY p.09) 15611		NRO		REV HYV.			
						REV TARK			
						HYV.			
						TARK.			
GT		GEOTEKNIIKKA- YKSIKKÖ				KONS.		SITOWISE xx.xx.xxxx	
SUUNN.						SUUNN.		Juho Koskela, Tiina Matihaldi	
TARK.				HYV		TARK.		Antti Elomaa	